



ISTITUTO AUTONOMO CASE POPOLARI PER LA PROVINCIA DI BRINDISI

PROGETTO DI CASE POPOLARI IN BRINDISI FABBRICATO TIPO "T"


PIANTE
SCALA 1:100

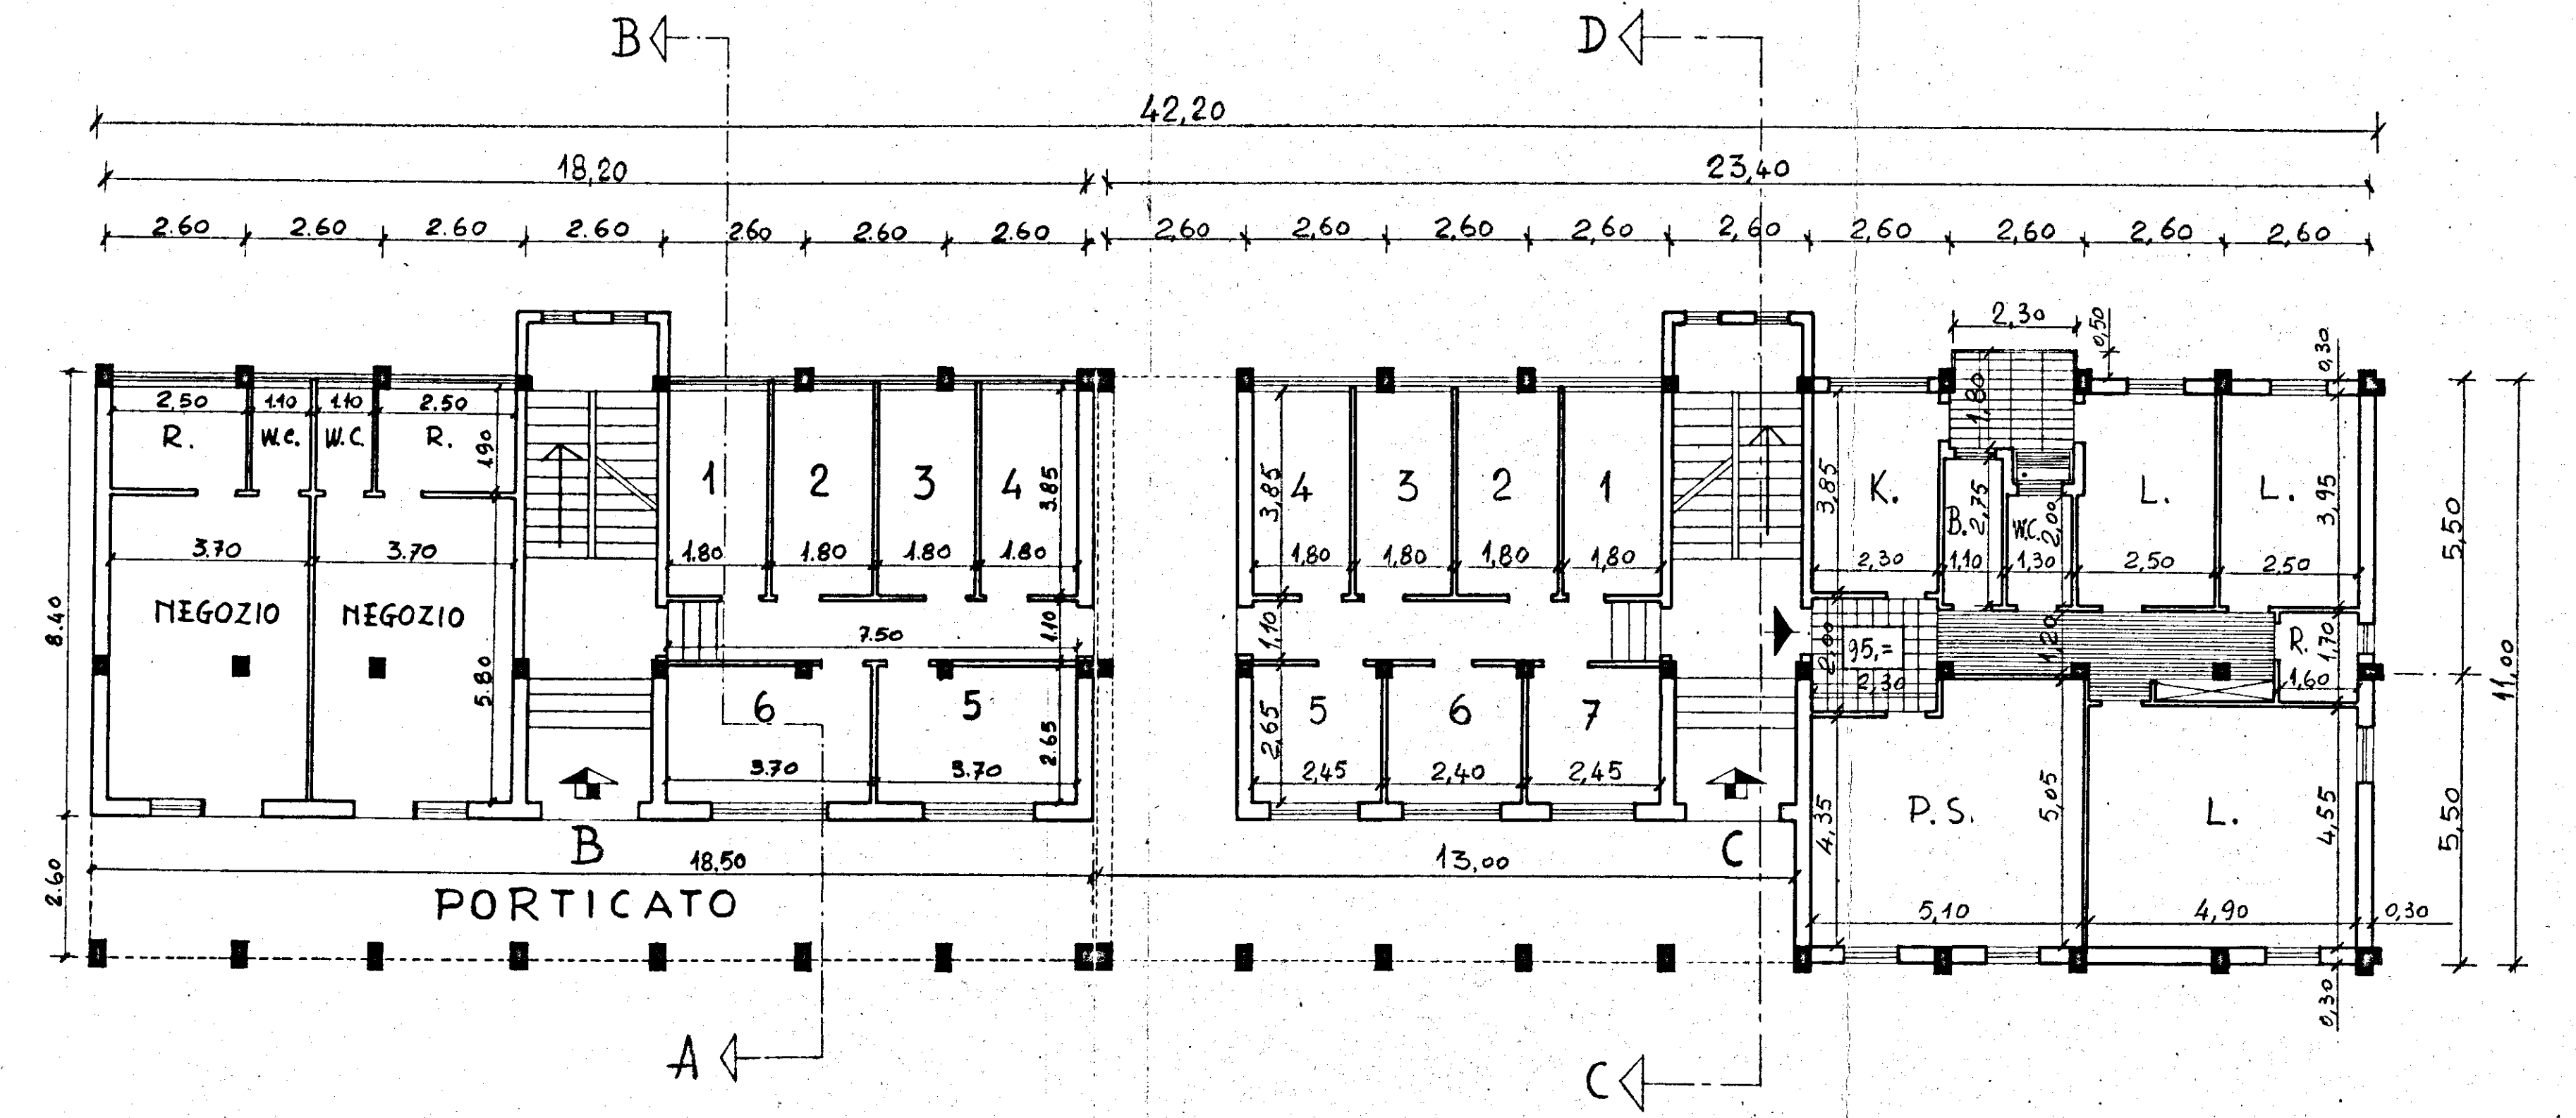

PIANTA PIANO TERRA

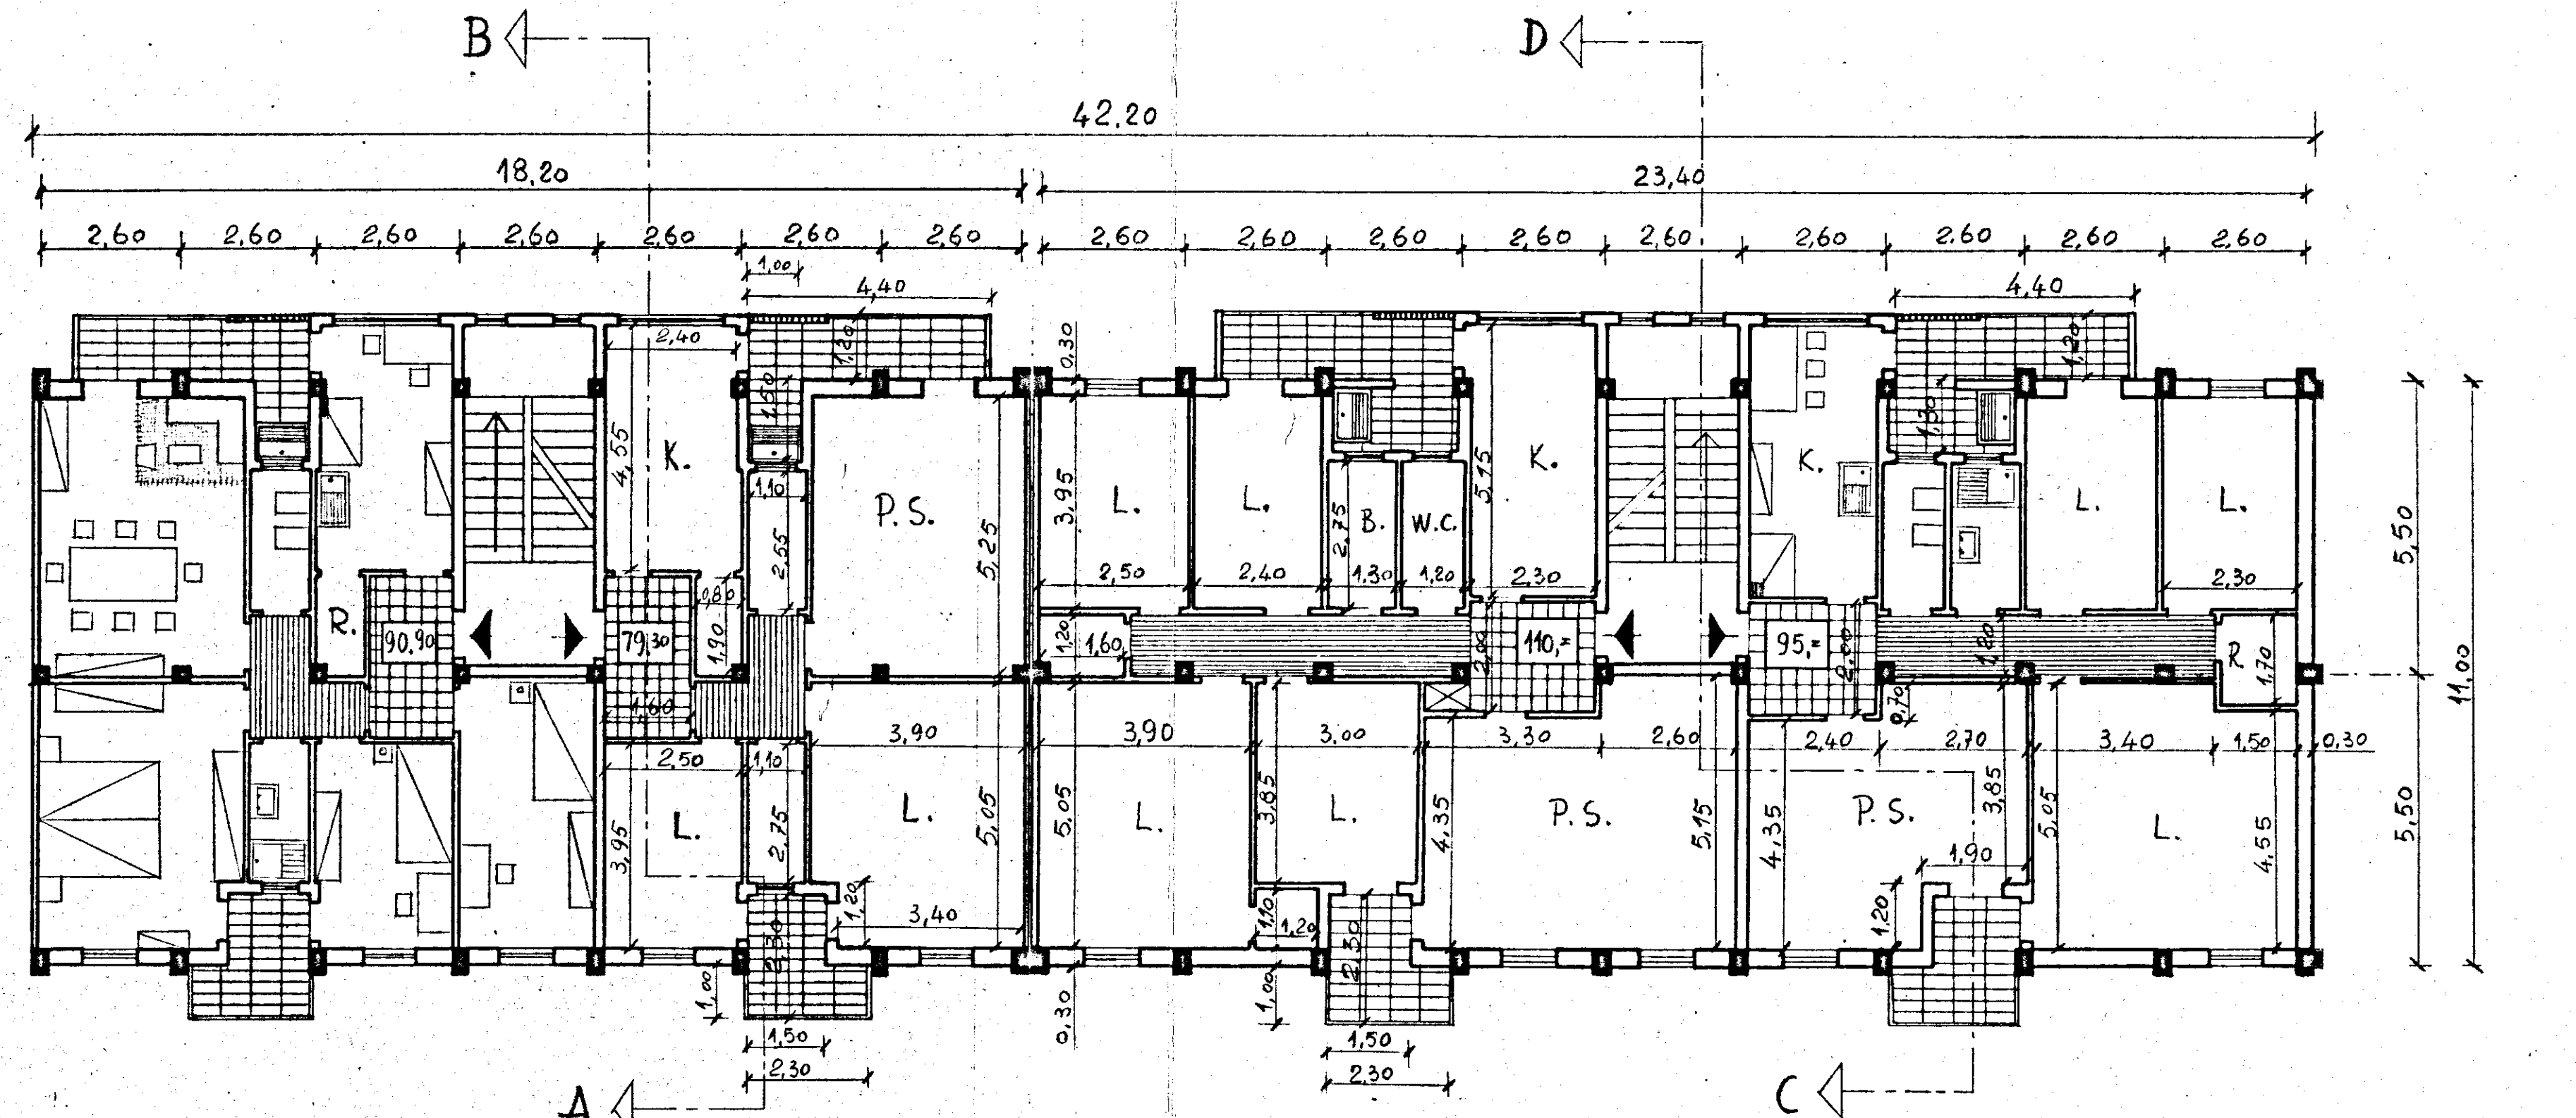

PIANTA PIANO TIPO

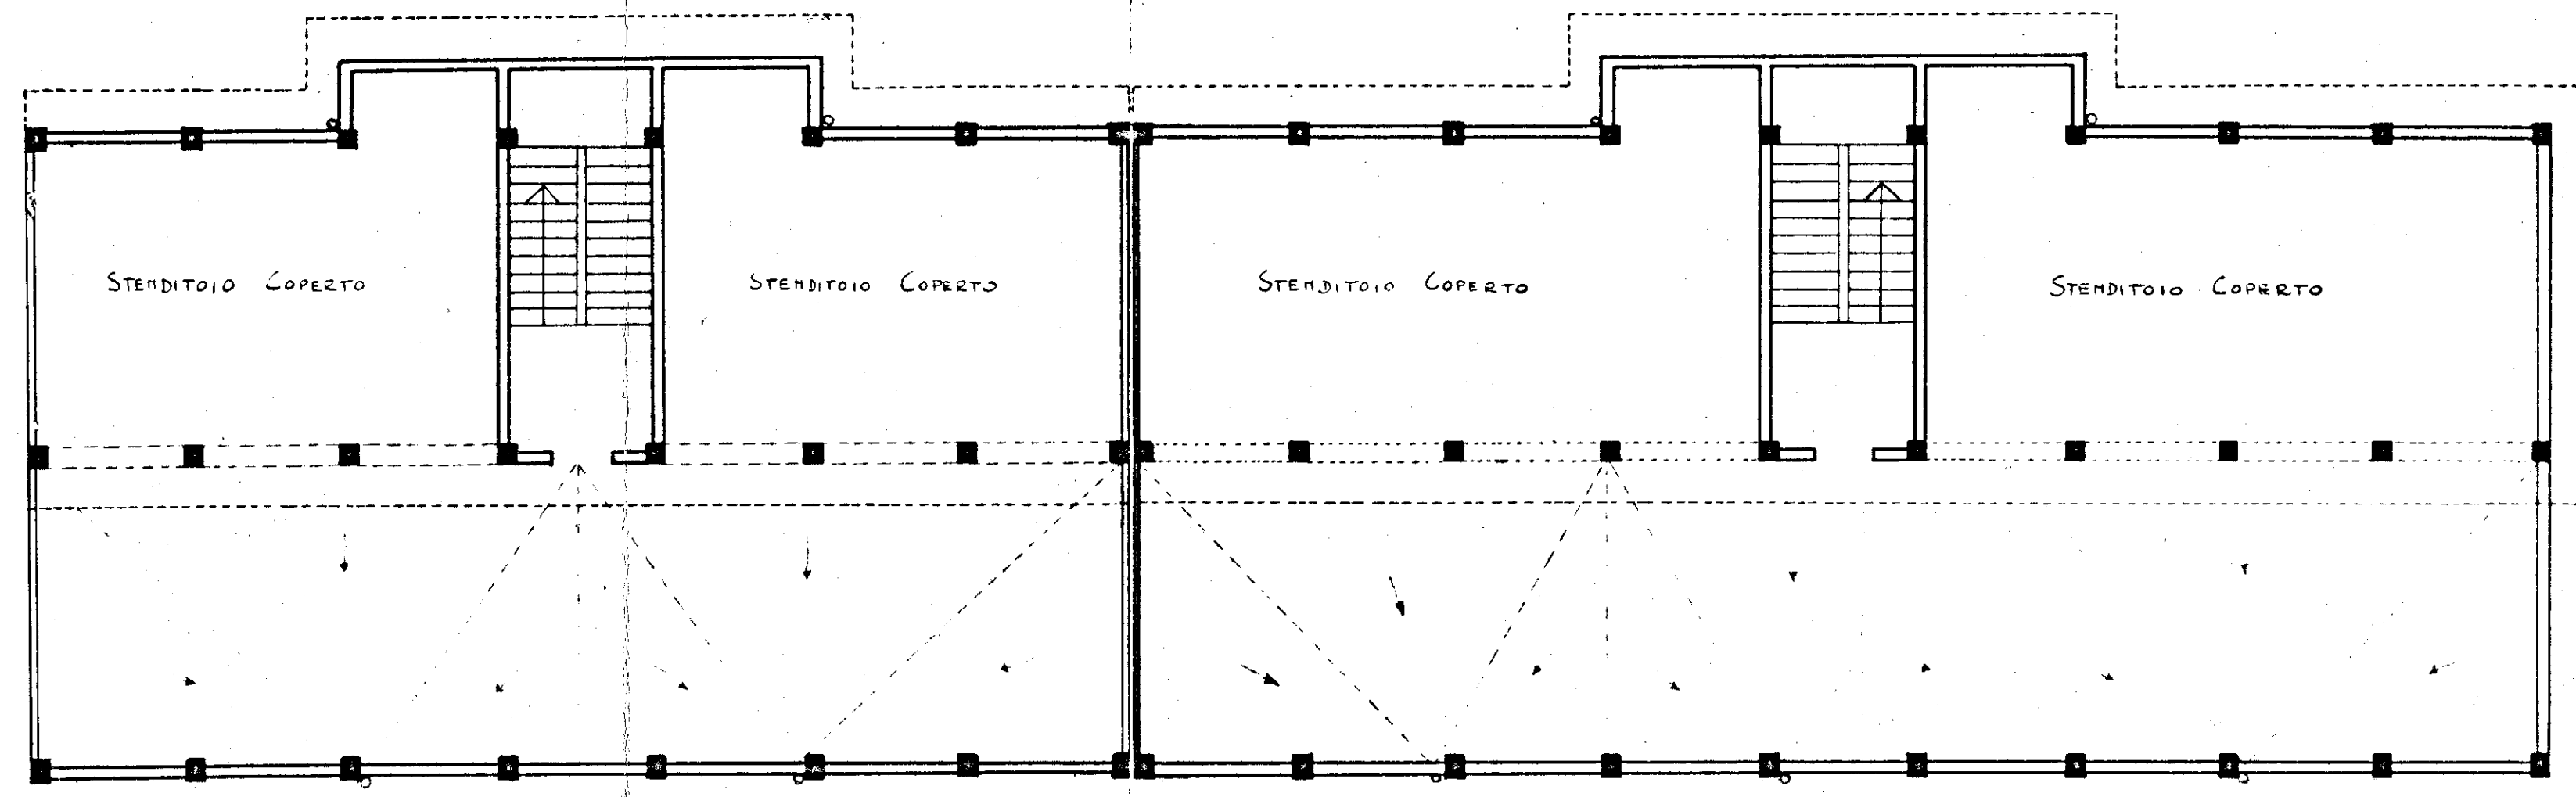

PIANTA TERRAZZA