


Visto il verbale della C.E.C.
L'INGEGNERE CAPO
(Dott. Ing. Vincenzo Valentini)

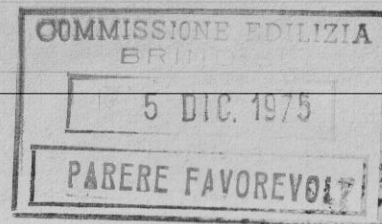

IL SINDACO
(Dott. Francesco Arina)

ISTITUTO AUTONOMO CASE POPOLARI-BRINDISI

LEGGE 27-5-1975 N.166 PROGRAMMA INTERVENTO 001/43/1

PROGETTO PER LA COSTRUZIONE DI ALLOGGI POPOLARI
IN BRINDISI - QUARTIERE S. ELIA EST

FABBRICATO 3 ALLOGGI 50 DA VANI 6 = VANI 300

PIANTA PIANO TIPO

SCALA 1:100


DATA

AGGIORNAMENTI



UFFICIO PROGETTAZIONE
I.A.C.P. BRINDISI
IL DIRETTORE TECNICO
DOTT. ING. ANTONIO LONGO

TAV. 4 A

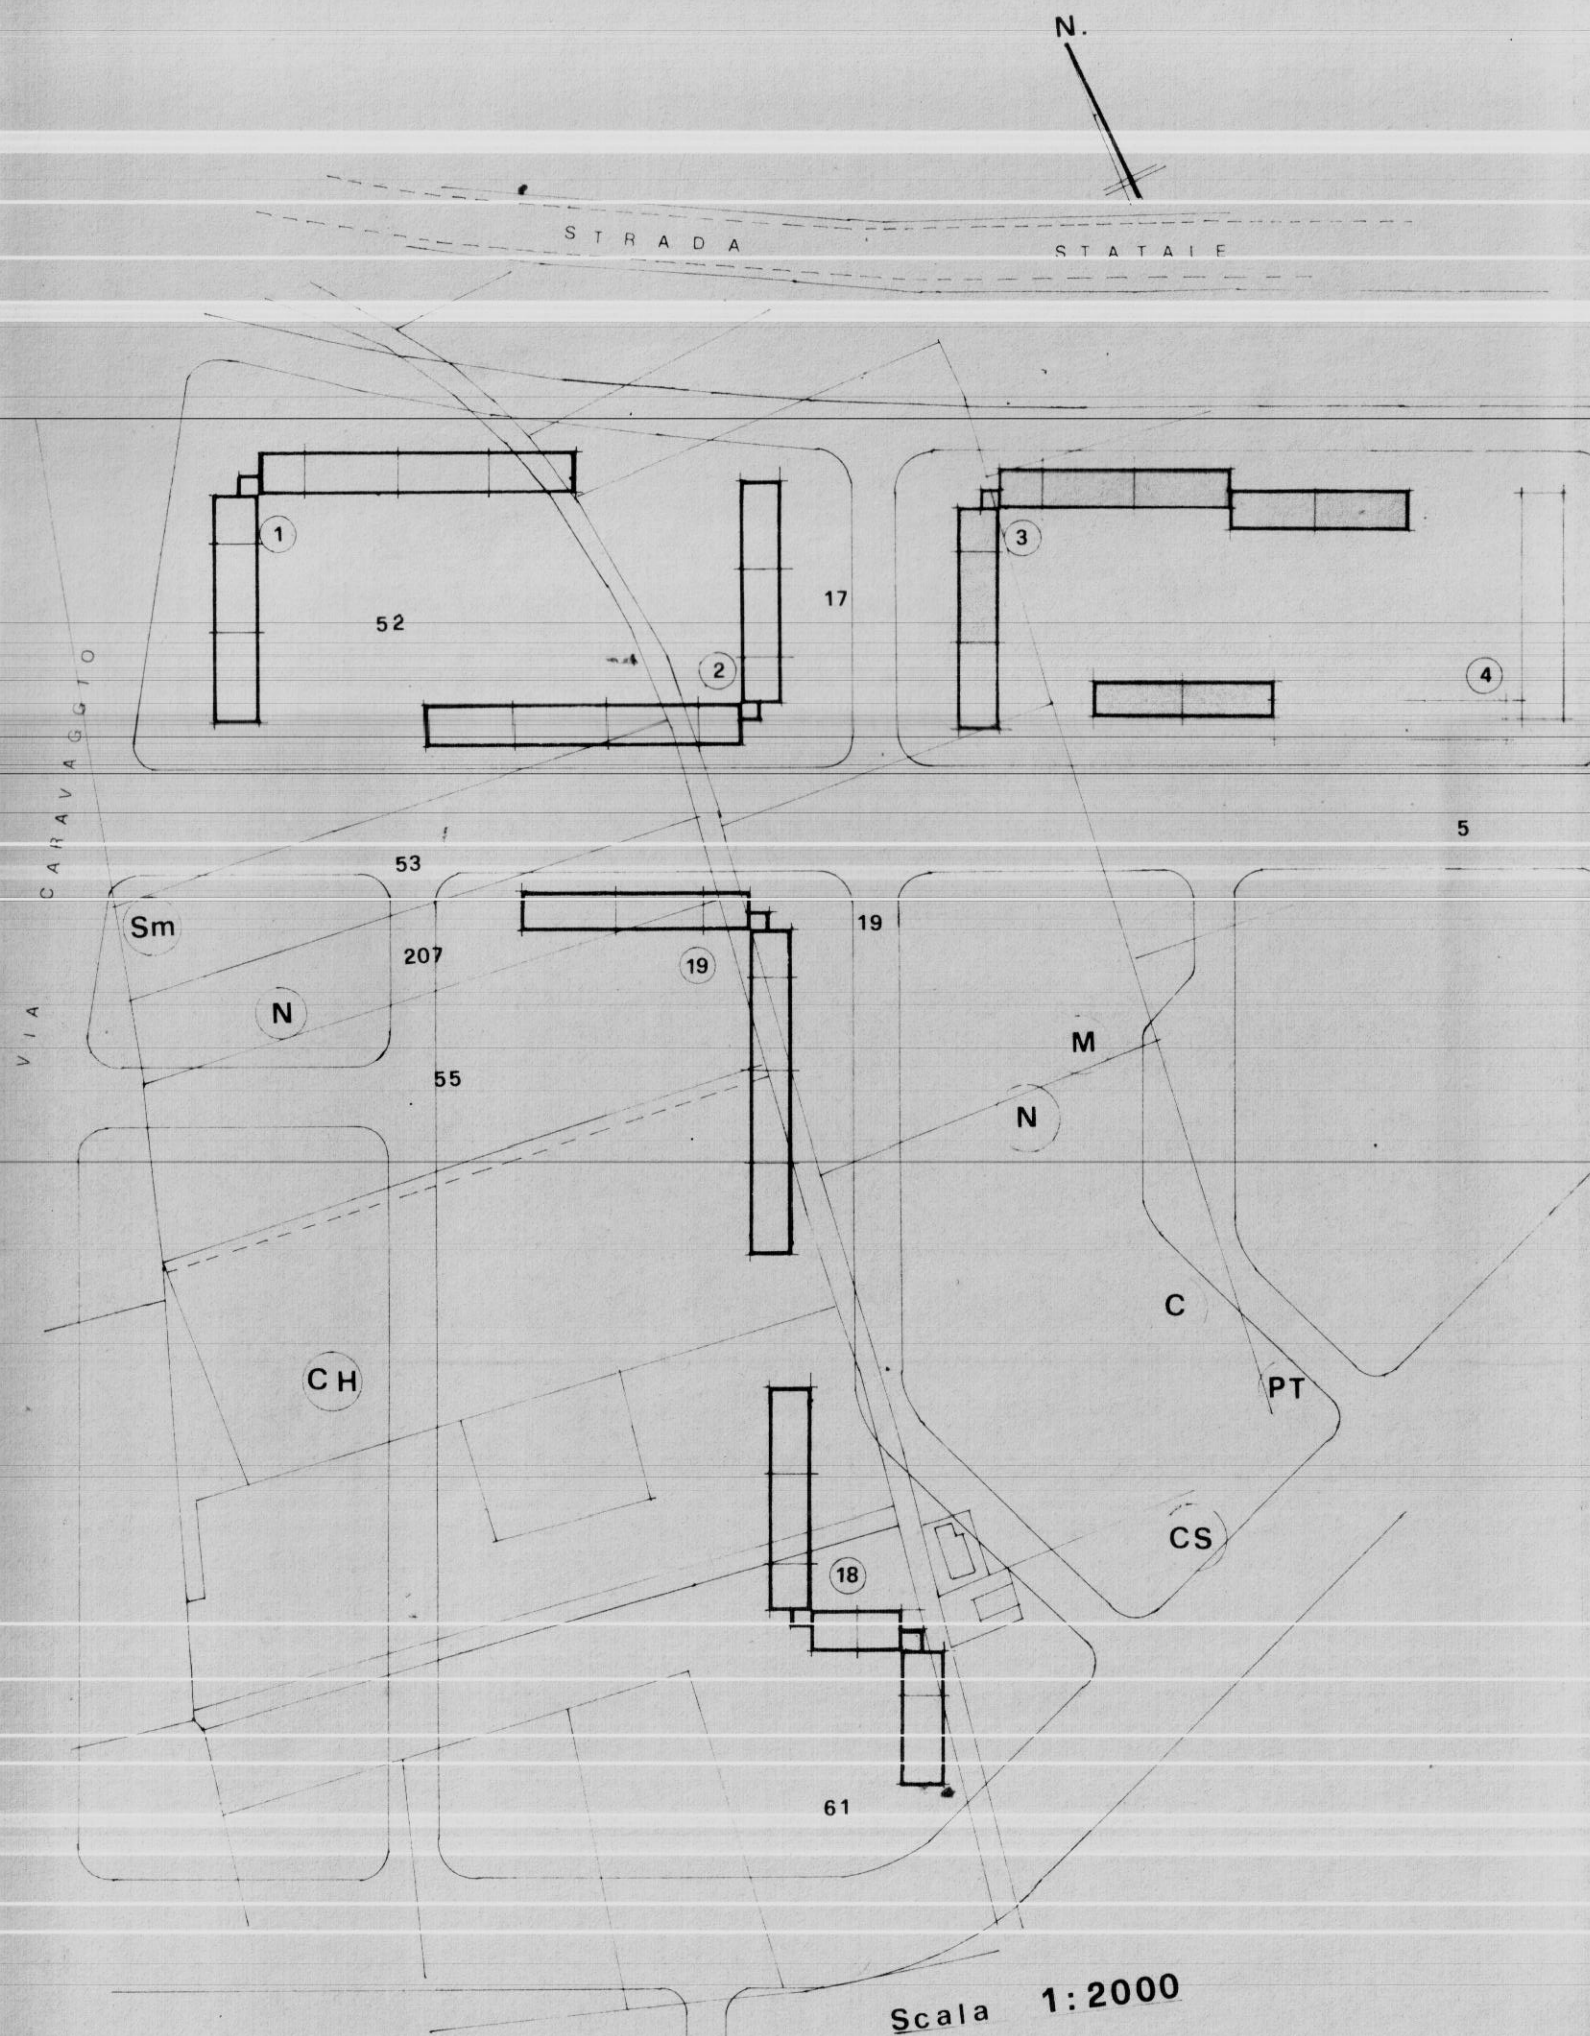

Scala 1:2000

