


COMUNE DI CAROVIGNO
 PROVINCIA DI BRINDISI
 CANT. 17368
 Fabbricato 2
 Località: Soccorso
 Via Damiano Chiesa

n° civ. /C int 1 Sup. virt. mq. 75.90
 " " /C " 2 " " " 75.90

PIANTA PIANO RIALZATO

RISCATTO

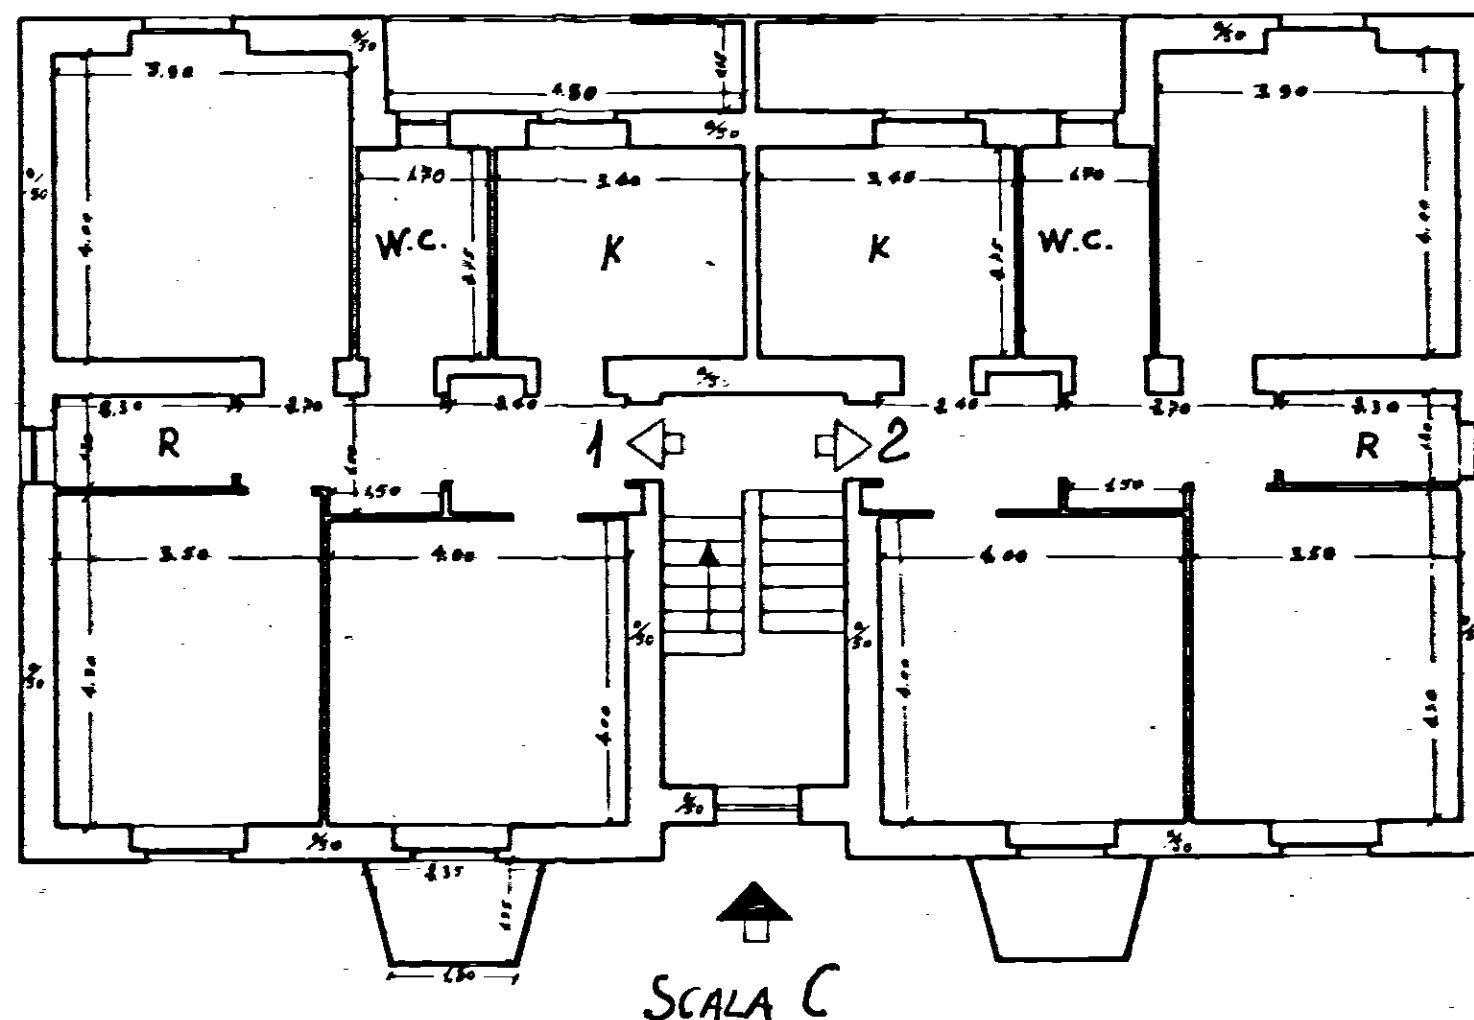

Data della compilazione Maggio 1962

Scala 1:100