

COSTRUZIONE GESCAL - Ceglie Messapico -

IMPRESA : LUIGI SARDELLA

FABBRICATO "B" (RISCATTO)

PIANTA PIANO PRIMO

CANTIERE 1638


Interno 1

" 2

Via a denominarsi

H = 3,10

Stessa ditta

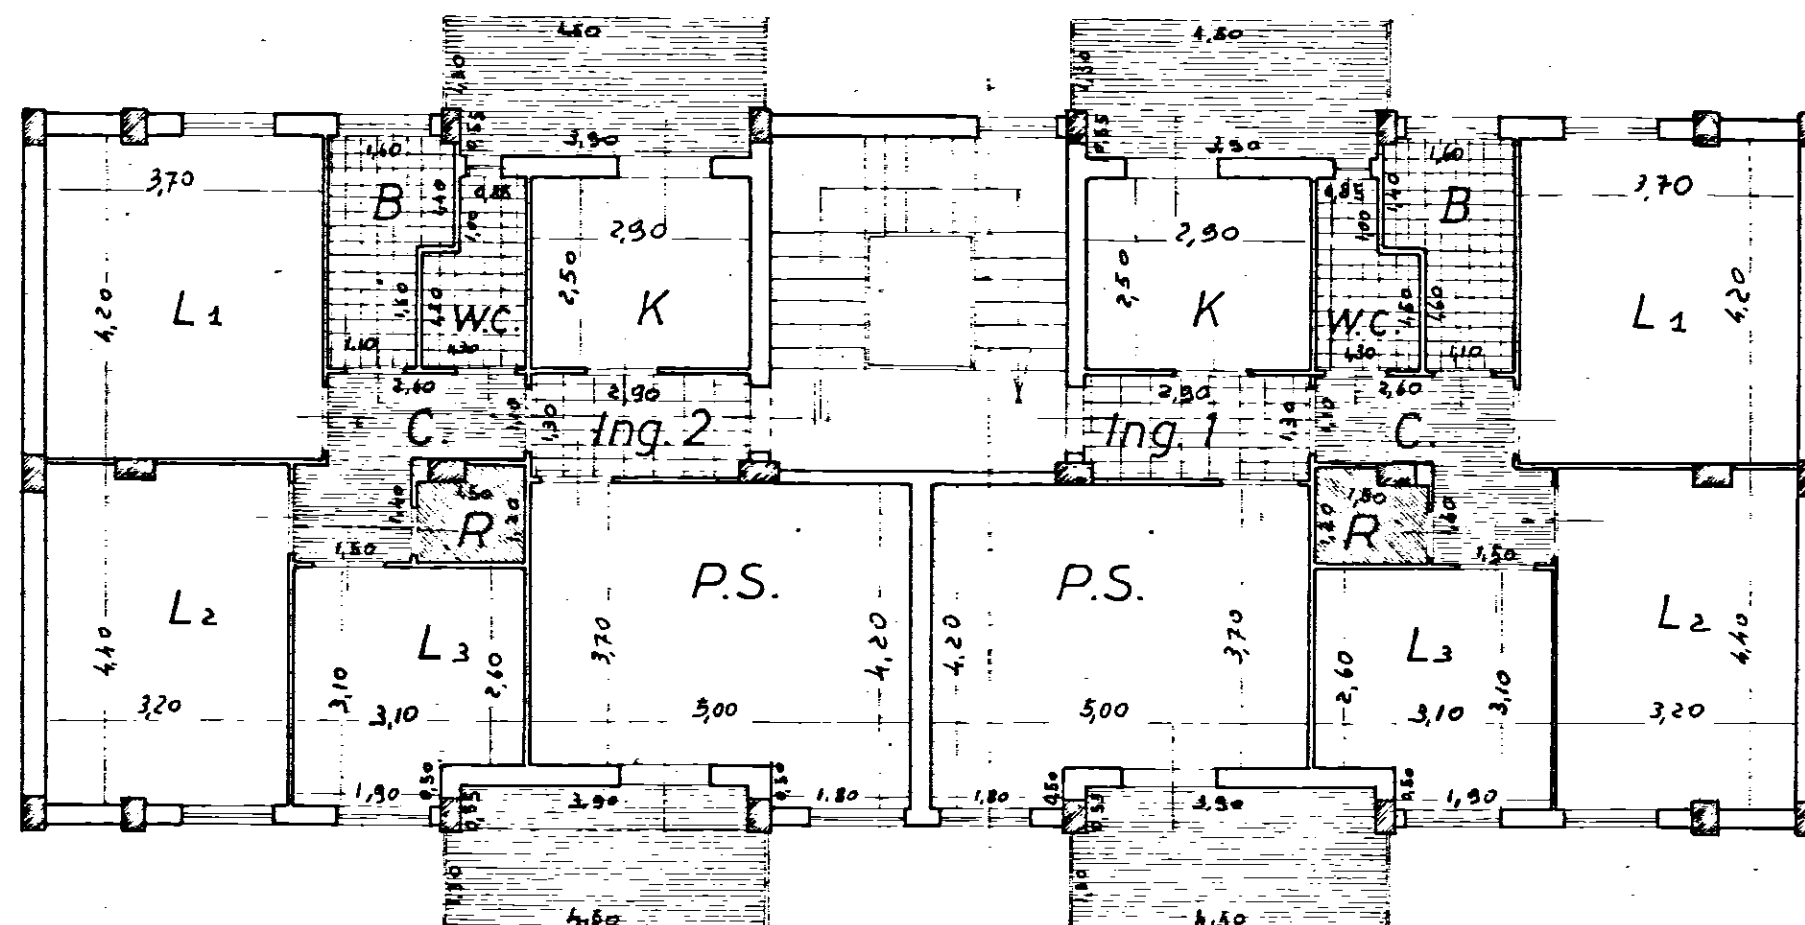

Stessa ditta

Stessa ditta

SCALA 1:100