

**istituto autonomo
case popolari**
—brindisi—

legge n. 457 1° biennio 1984/85
programma intervento n. 007/001
codice 4.18.74.007.01

progetto per la costruzione di alloggi
popolari in **FASANO**
lotto 33 comparto piano di zona 147


alloggi n. 13 da mq. 95

PIANTE


tar. 2

ufficio
progettazione
L. P. S. P.
brindisi


scala 1:100

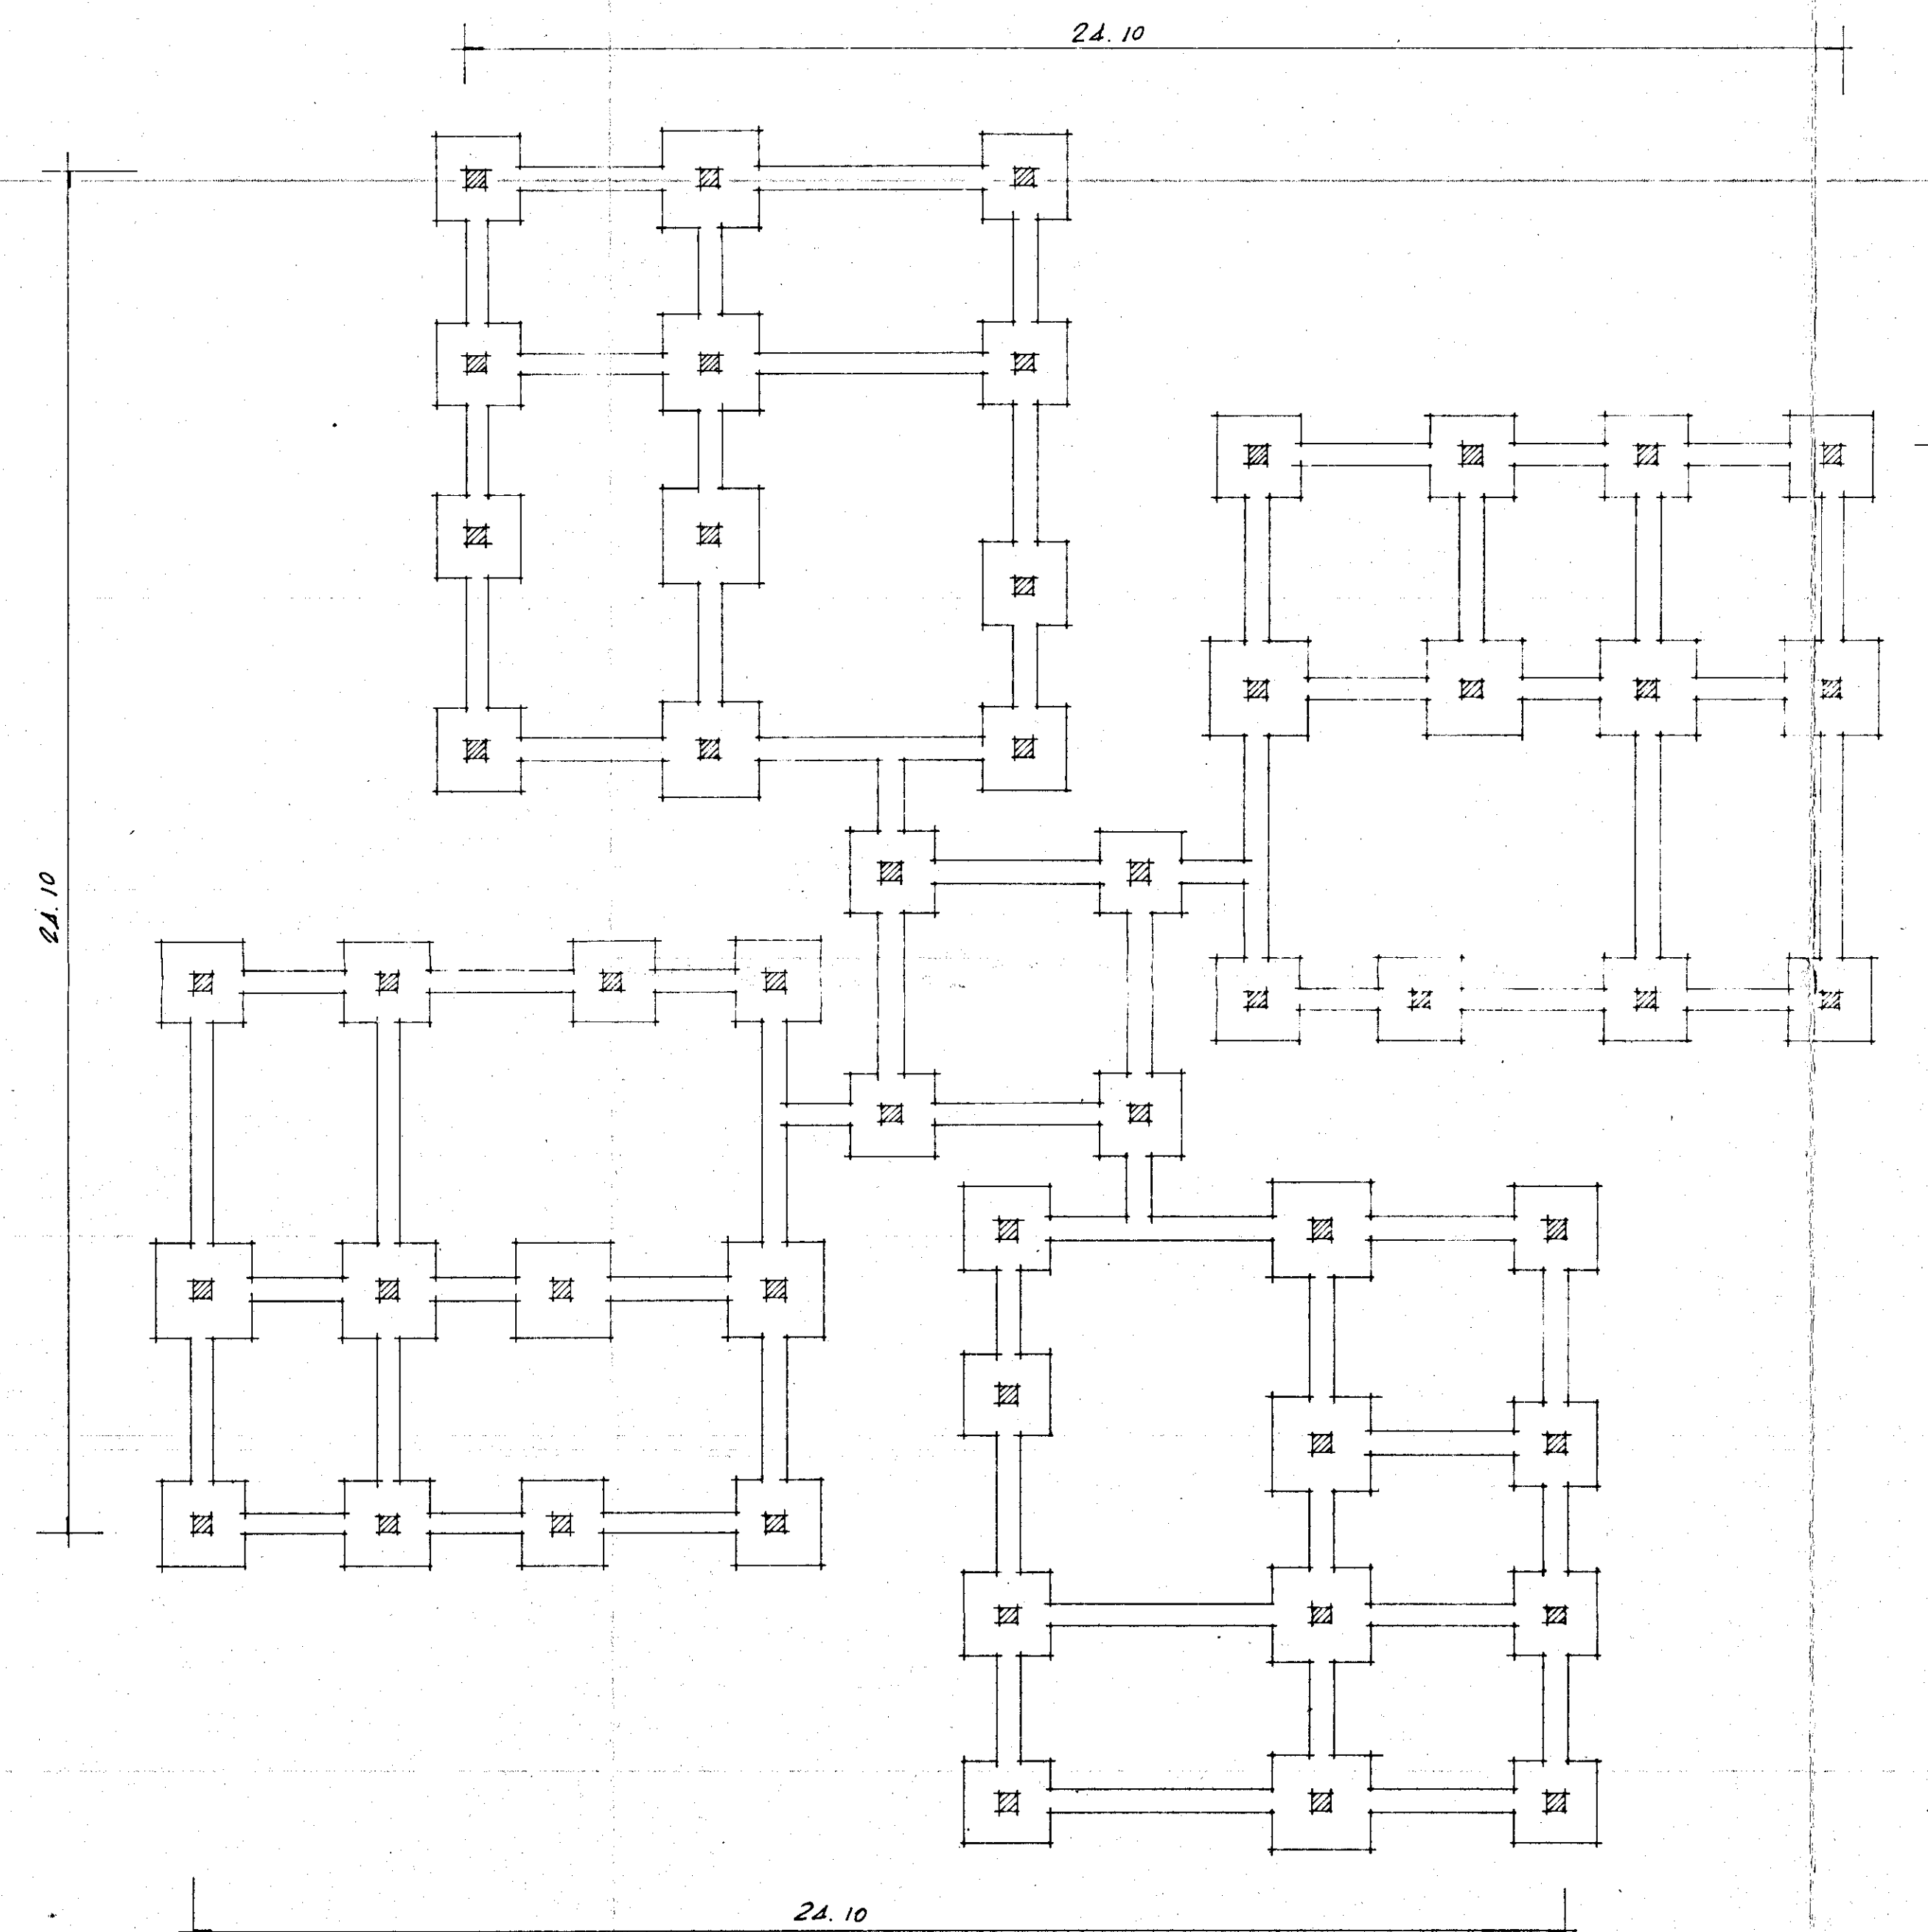

PIANTA DI FONDAZIONE

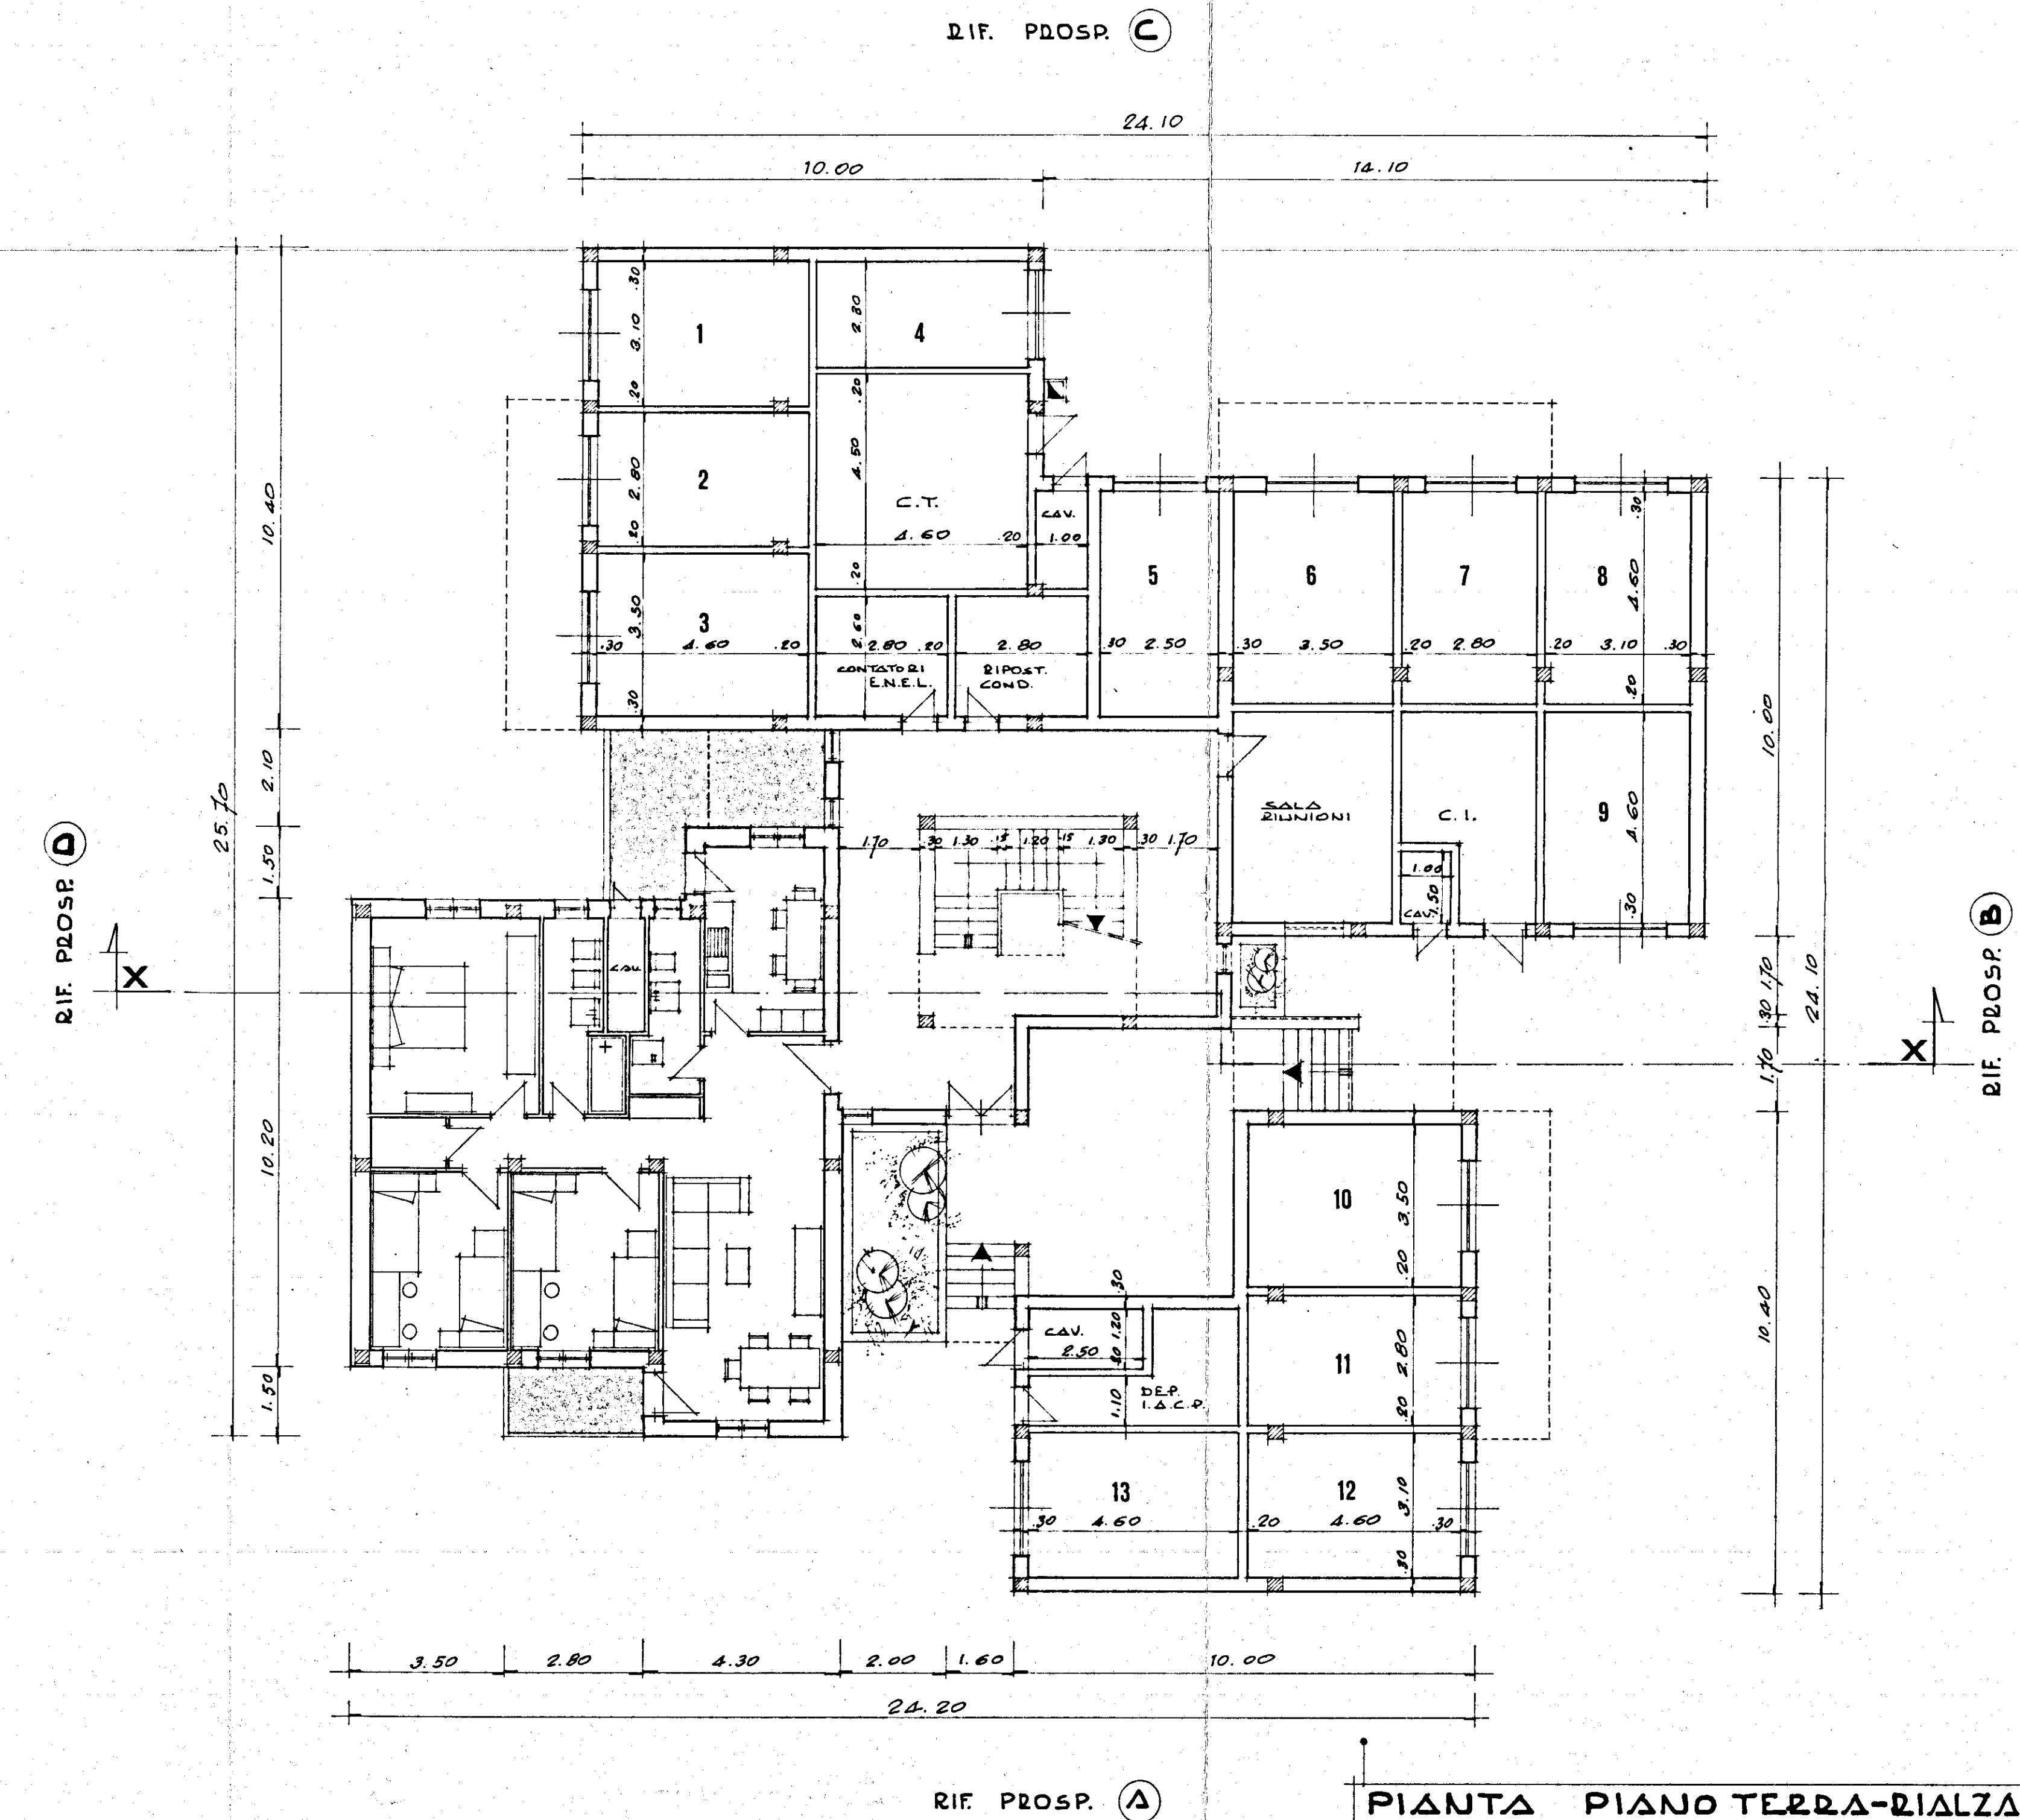


PIANTA PIANO TERRA-RIALZATO

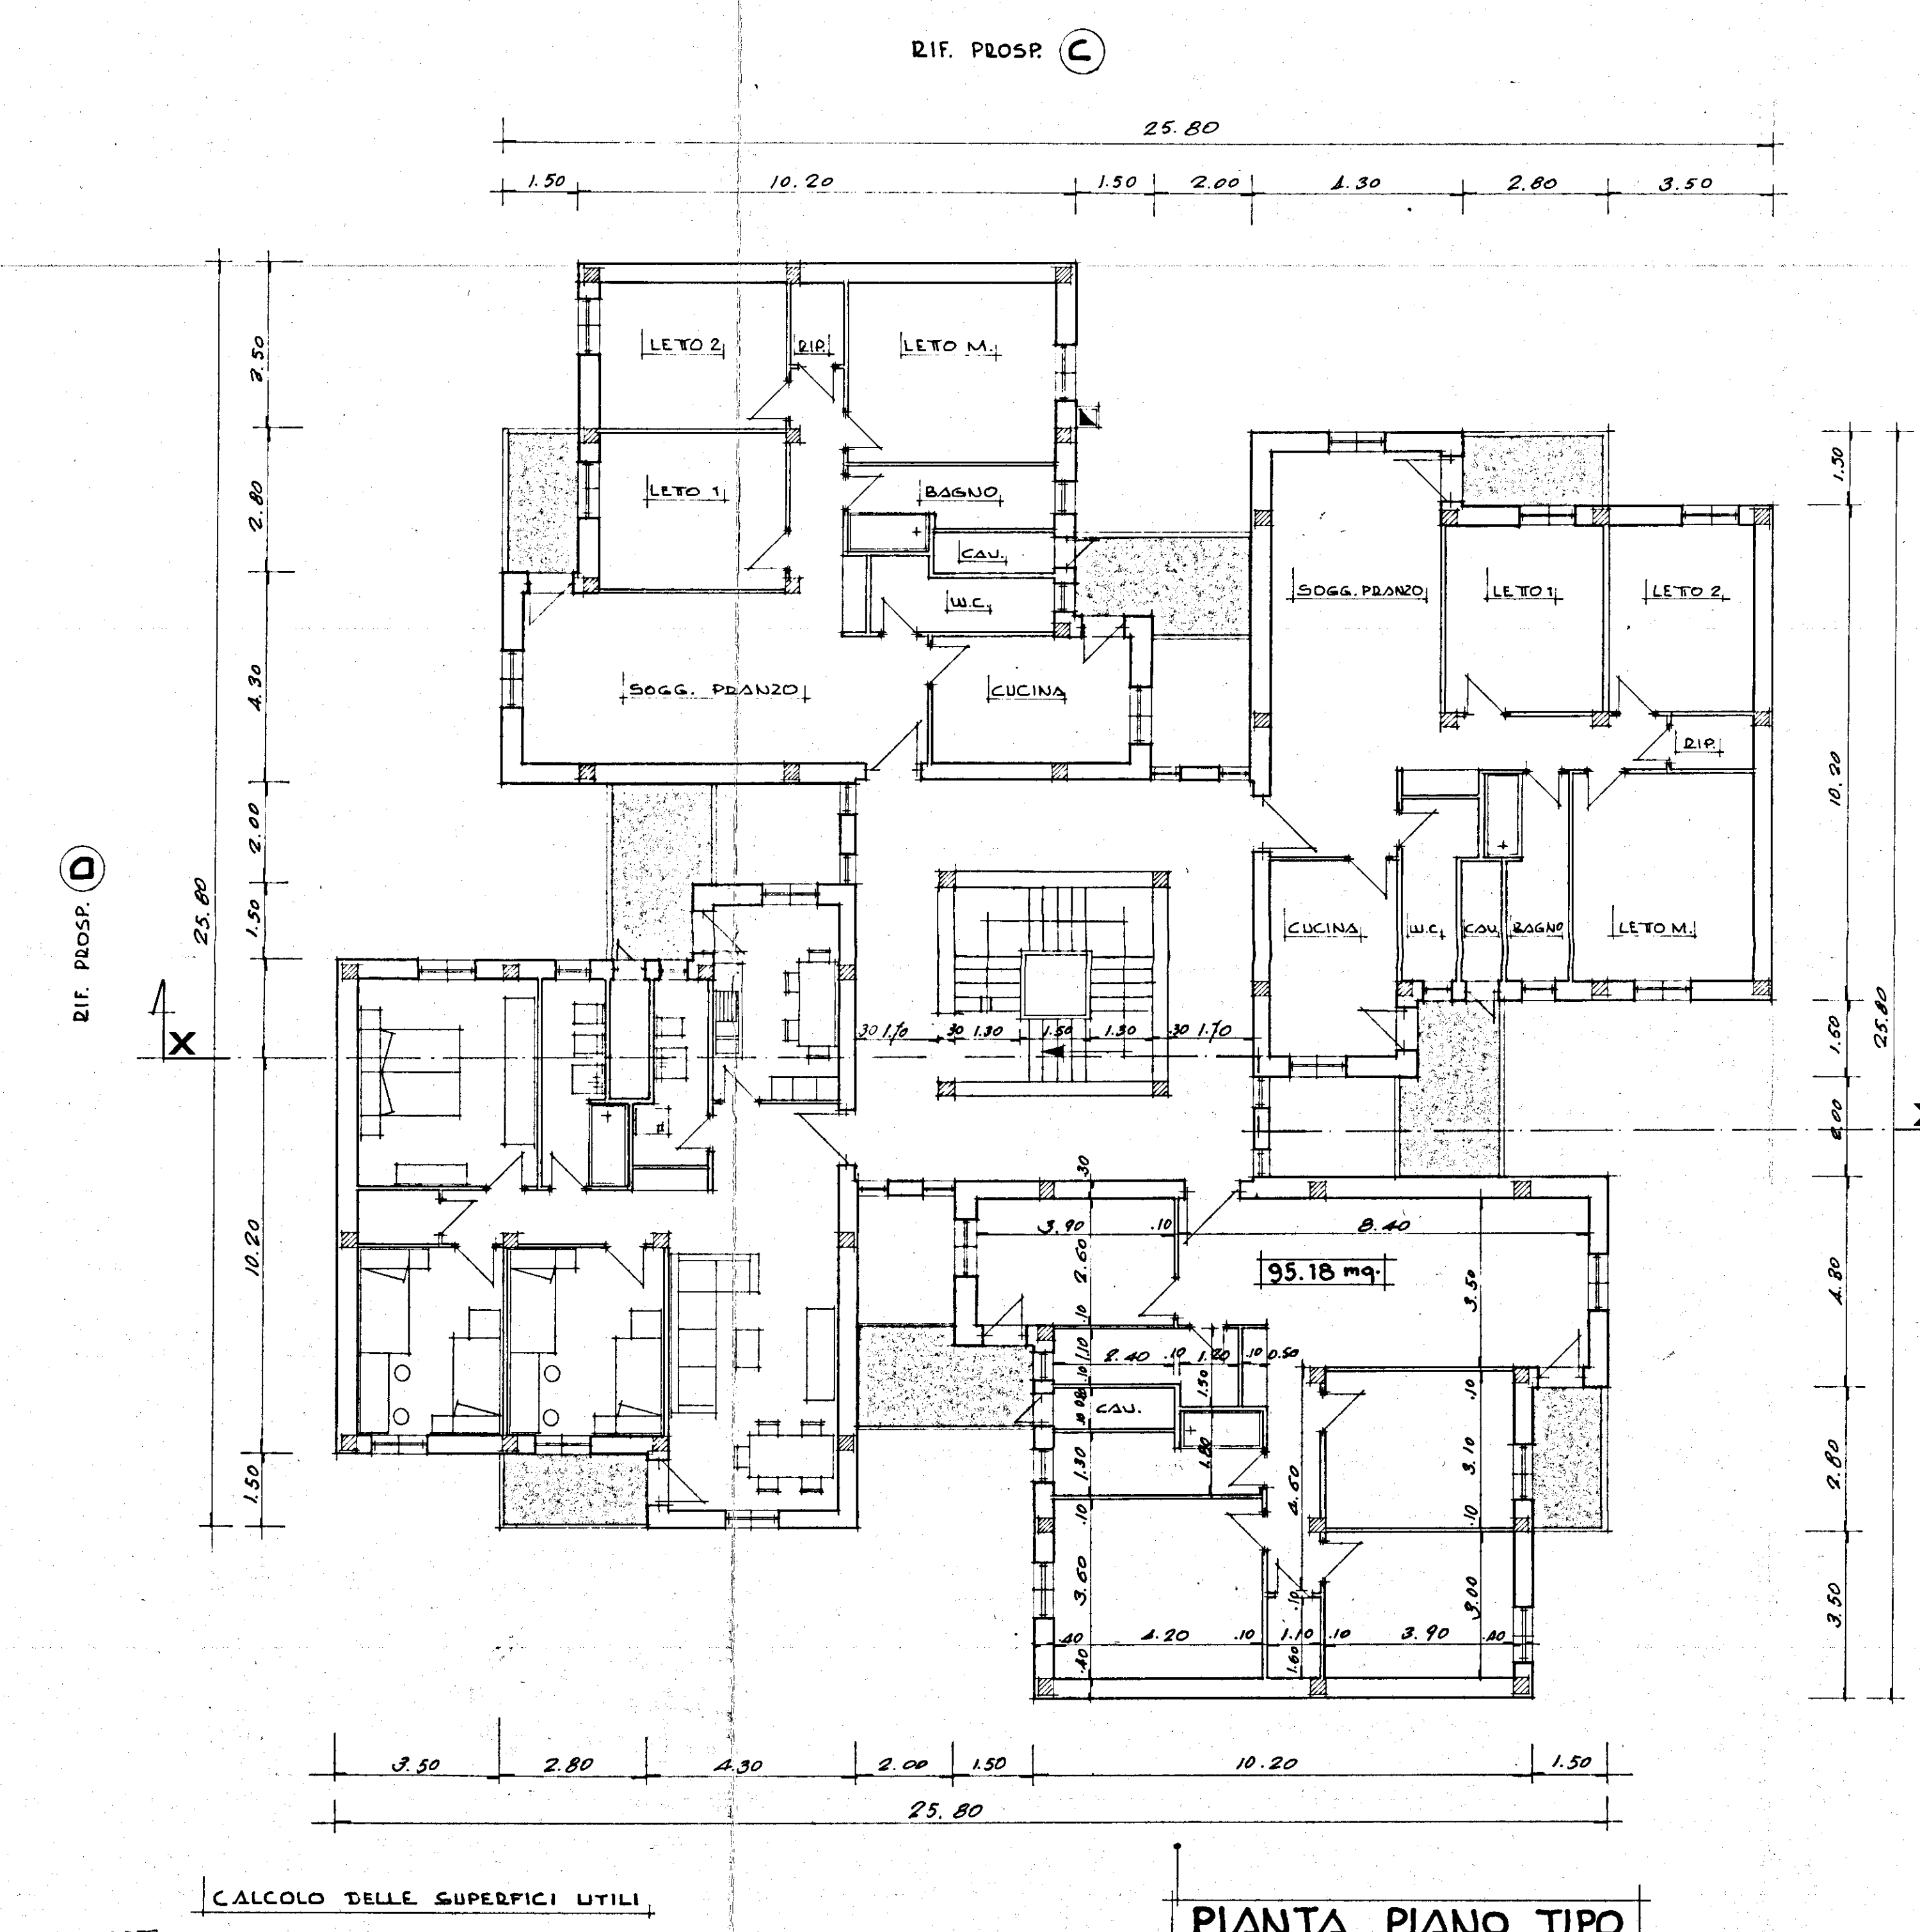

CALCOLO DELLE SUPERFICI UTILI

LETO 1	4.20 x 3.60	= 15.12
LETO 2	3.10 x 3.30	= 10.23
LETO 3	3.00 x 3.30	= 9.90
BAGNO	2.40 x 1.80 + 1.80 x 2.40	= 7.74
CUCINA	3.30 x 2.60	= 8.58
BAGNO	2.50 x 1.30 + 1.80 x 1.70	= 6.33
U.C.	2.50 x 1.10 + 1.20 x 1.50	= 4.35
DIPOST.	1.60 x 1.10	= 1.76
COSSIDDU	4.80 x 1.10	= 5.28
ARM. A MAURO	1.50 x 0.90	= 1.35
ING. PIASTRE	0.20 x 0.20 + 0.20 x 0.20	= 0.08
TOTALE		95.16 mq.

PIANTA PIANO TIPO

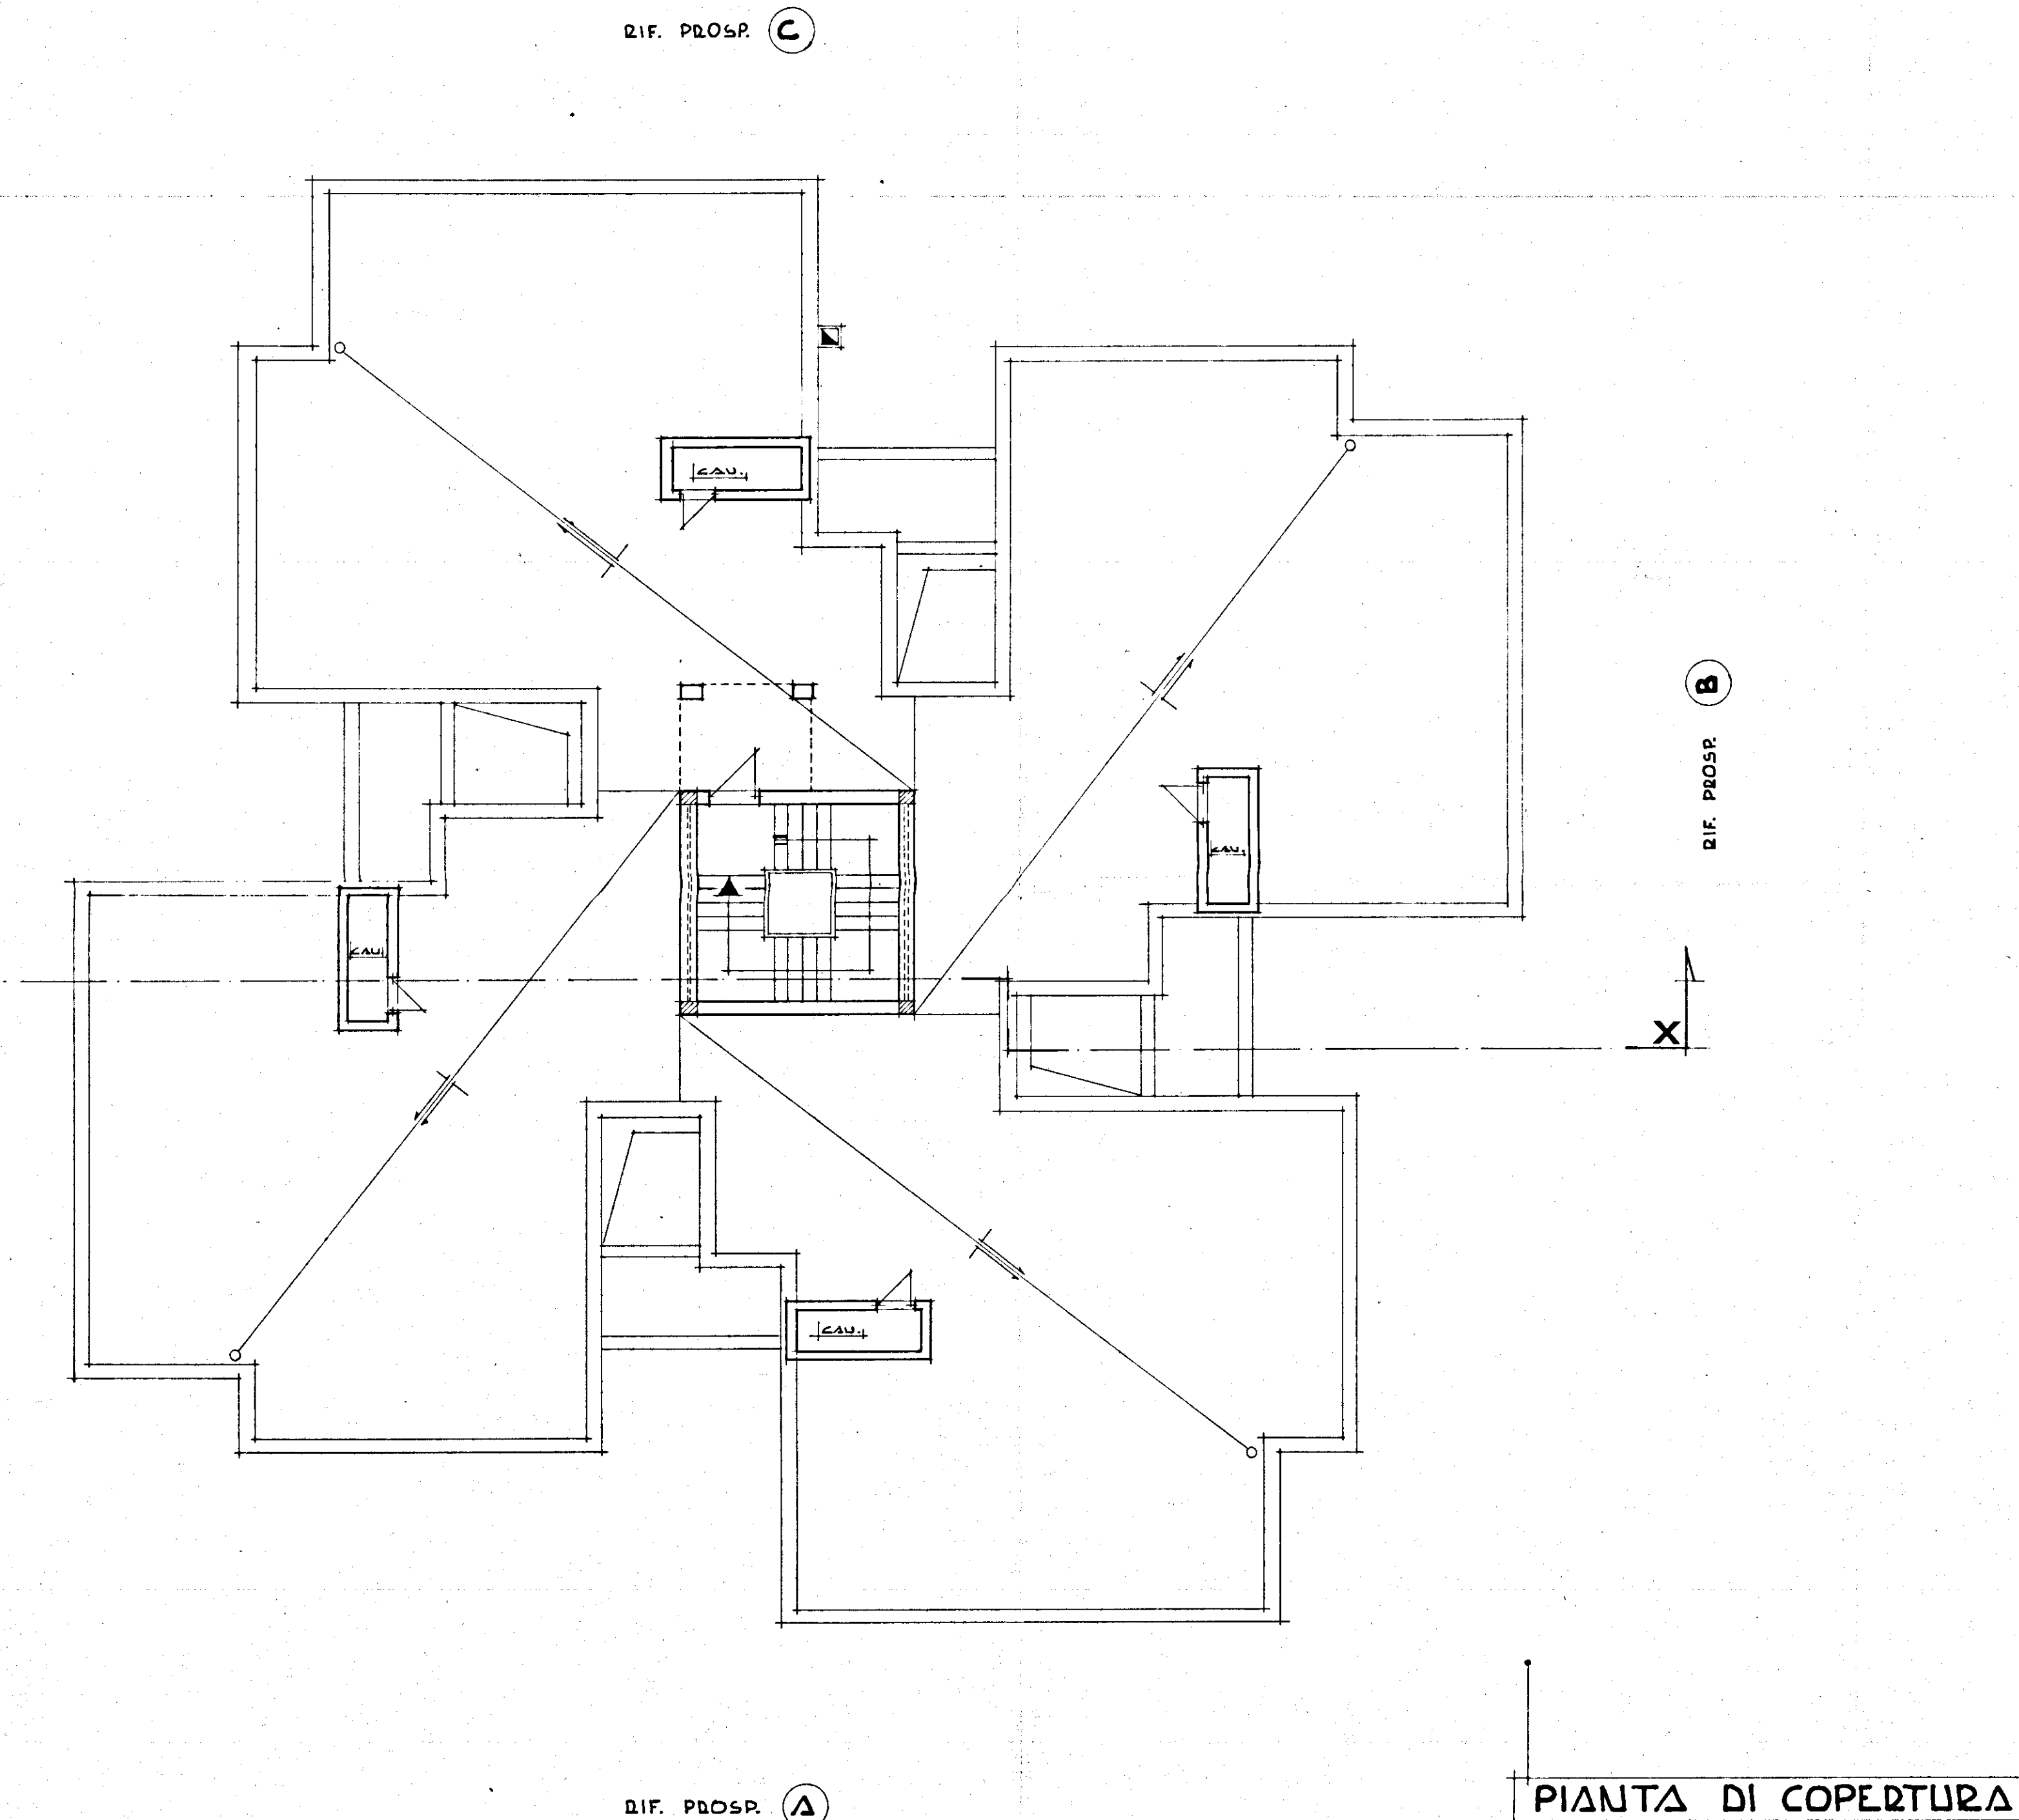

PIANTA DI COPERTURA