



Il verbale della C.E.C.
L'ARCHITETTO CAPO
(Dr. Arch. Sergio Magliani)

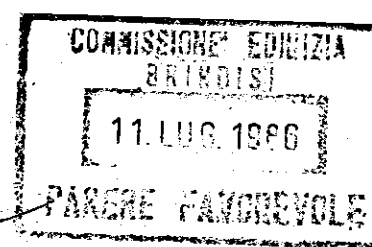

IL SINDACO
(Ermanno Orlese)

IL COORDINATORE STRAORDINARIO
Ing. Ermanno E. A.

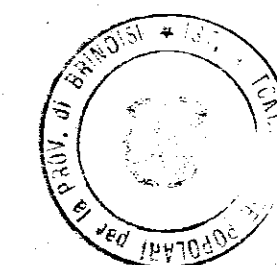

**istituto autonomo
case popolari**

— brindisi —

legge 5-8-1978 n. 457 IV° biennio 1984/85
programma intervento n. 001-117-1
codice 4-16-74-001-01

progetto per la costruzione di alloggi
popolari in BRINDISI (RIONE BOZZANO)
LOTTO -F- (SCALE O-P-Q)

alloggi n. 28 da mq. 95

scala 1:100

PIANTA PIANO PRIMO, SECONDO e TERZO


tav. **4a**

ufficio
progettazione
i. a. c. p.
brindisi

CALCOLO SUPERFICI APPARTAMENTO TIPO "A"

SOGG. PRANZO	4.05 x 3.95 = 16.00
CUCINA	4.30 x 2.95 = 12.68
LETTO 1	6.15 x 2.75 = 16.91
LETTO 2	6.15 x 2.75 = 16.91
LETTO M.	4.20 x 3.40 = 14.28
RIP.	1.10 x 1.55 = 1.70
CORRIDOIO	1.10 x 3.95 = 4.34
BAGNO	2.80 x 1.70 = 4.76
W.C.	1.30 x 1.90 = 2.47
INC. PILASTRI	+0.21
TOTALE	94.96 mq.

RIF. PROSPETTO - D -

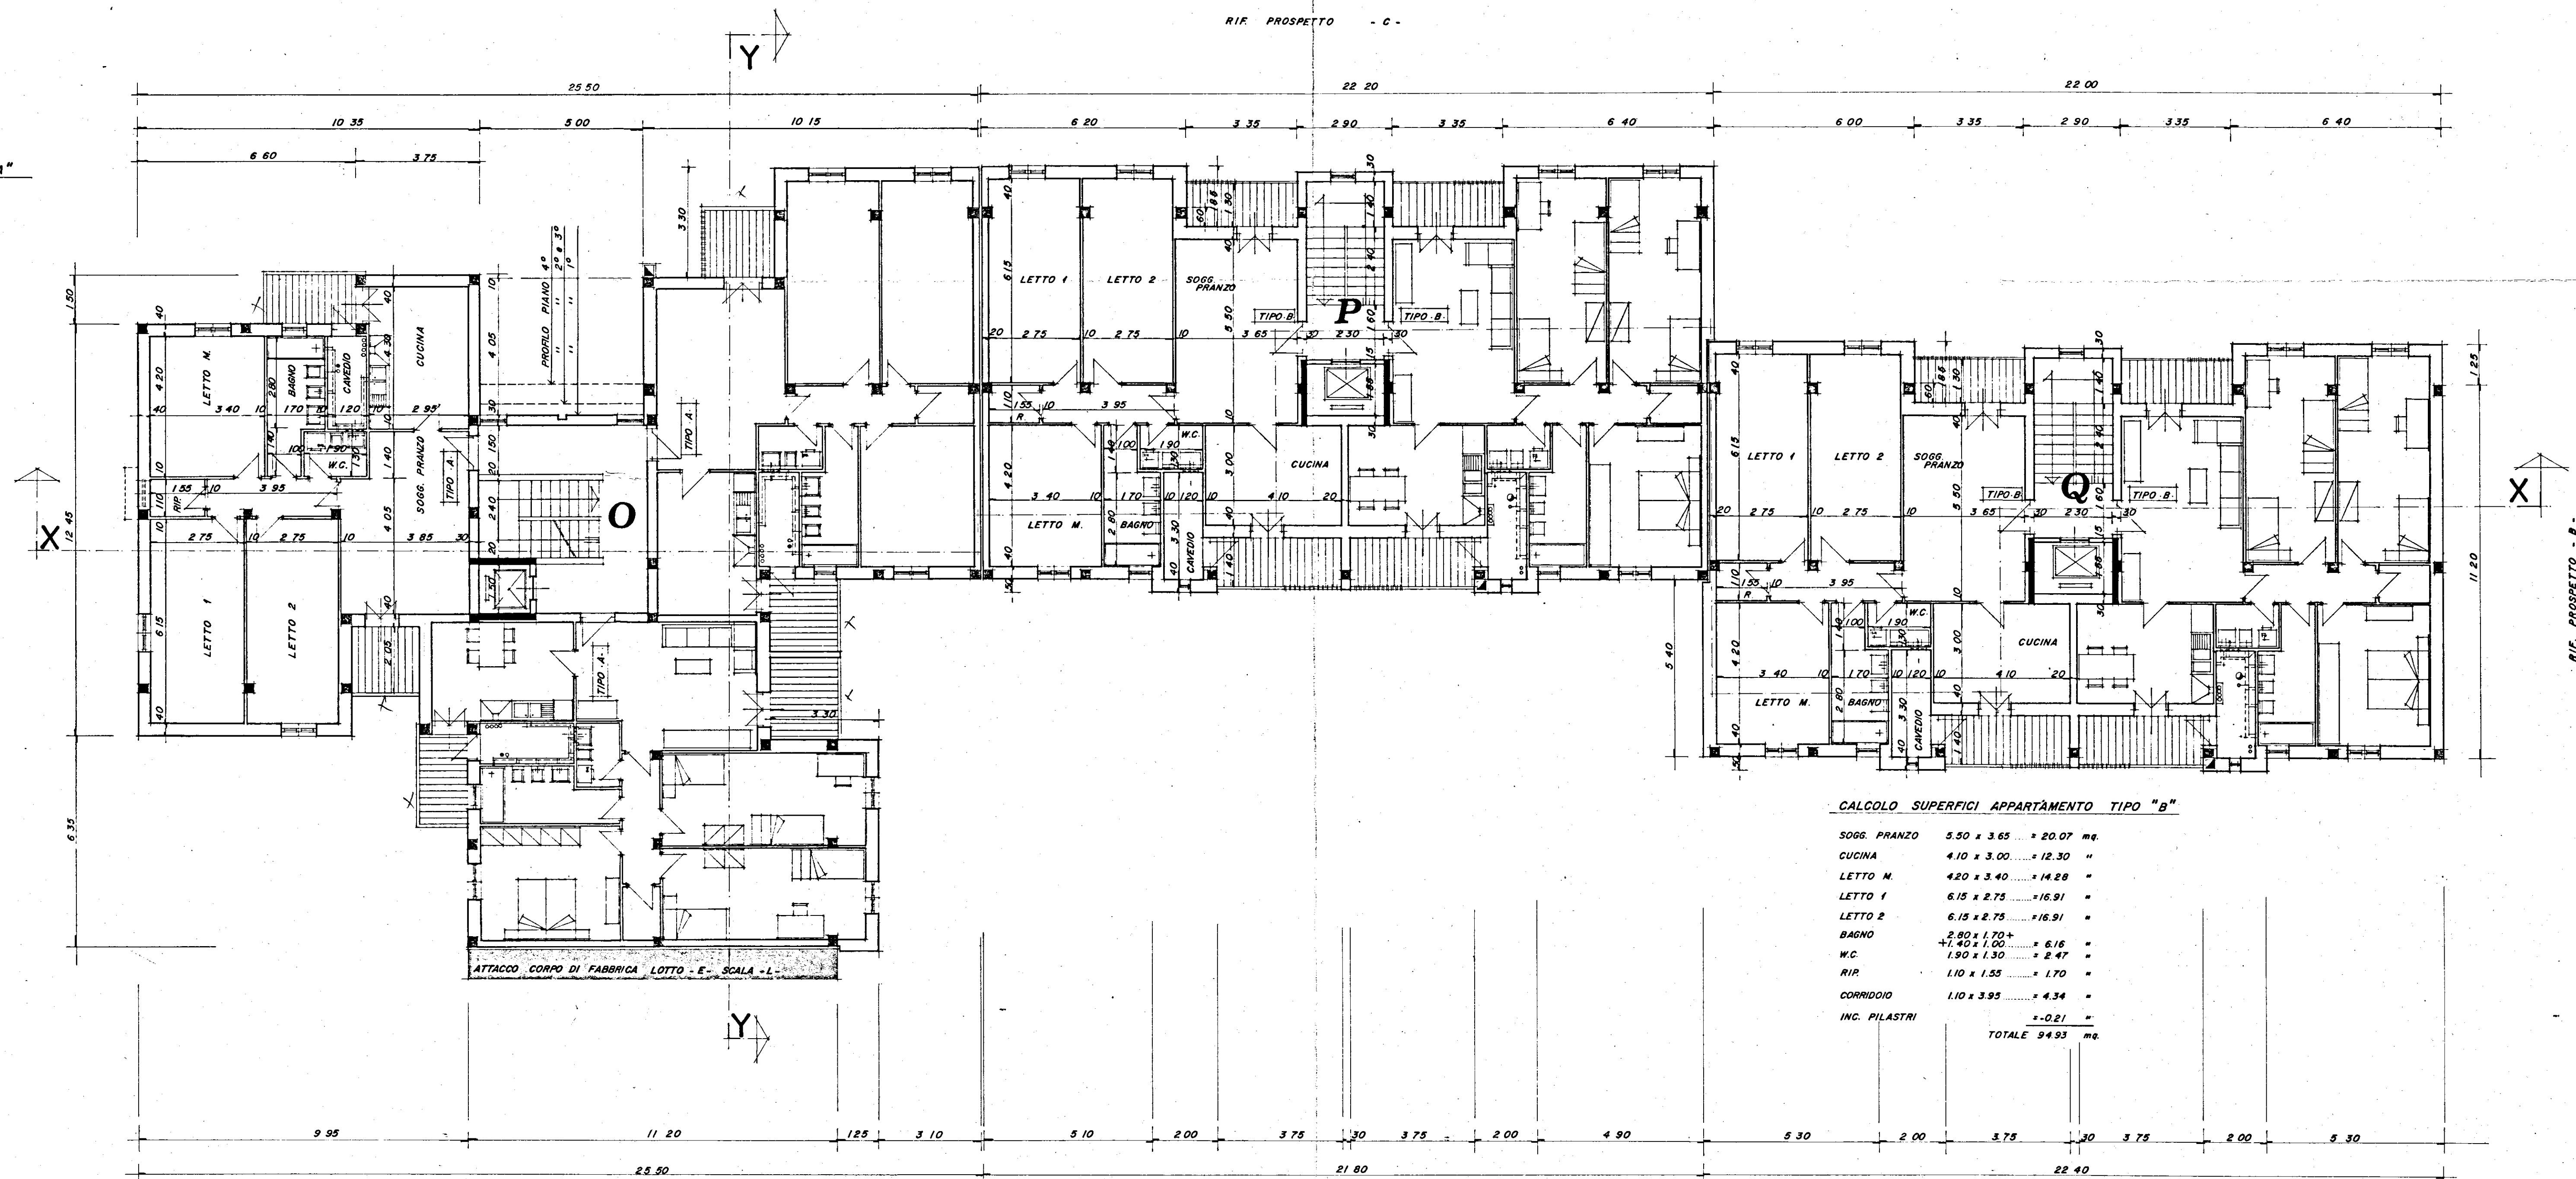

CALCOLO SUPERFICI APPARTAMENTO TIPO "B"

SOGG. PRANZO	5.50 x 3.65 = 20.07
CUCINA	4.10 x 3.00 = 12.30
LETTO M.	4.20 x 3.40 = 14.28
LETTO 1	6.15 x 2.75 = 16.91
LETTO 2	6.15 x 2.75 = 16.91
BAGNO	2.80 x 1.70 = 4.76
W.C.	1.30 x 1.90 = 2.47
RIP.	1.10 x 1.55 = 1.70
CORRIDOIO	1.10 x 3.95 = 4.34
INC. PILASTRI	+0.21
TOTALE	94.93 mq.