


ISTITUTO AUTONOMO CASE POPOLARI
PER LA PROVINCIA DI BRINDISI

DELIBERA G.R. N° 1104 DEL 22/07/2003 LEGGE 457/78 2° - 6°/1 - 6°/2 - 7° BIENNIO

LAVORI DI RECUPERO DEL PATRIMONIO I.A.C.P. NEL COMUNE DI
BRINDISI - RIONE PERRINO - VIA ARNO - LOTTO 80 - COMPARTO A1
PIANO DI ZONA 167
ALLOGGI N.30 DA MQ. 82.00

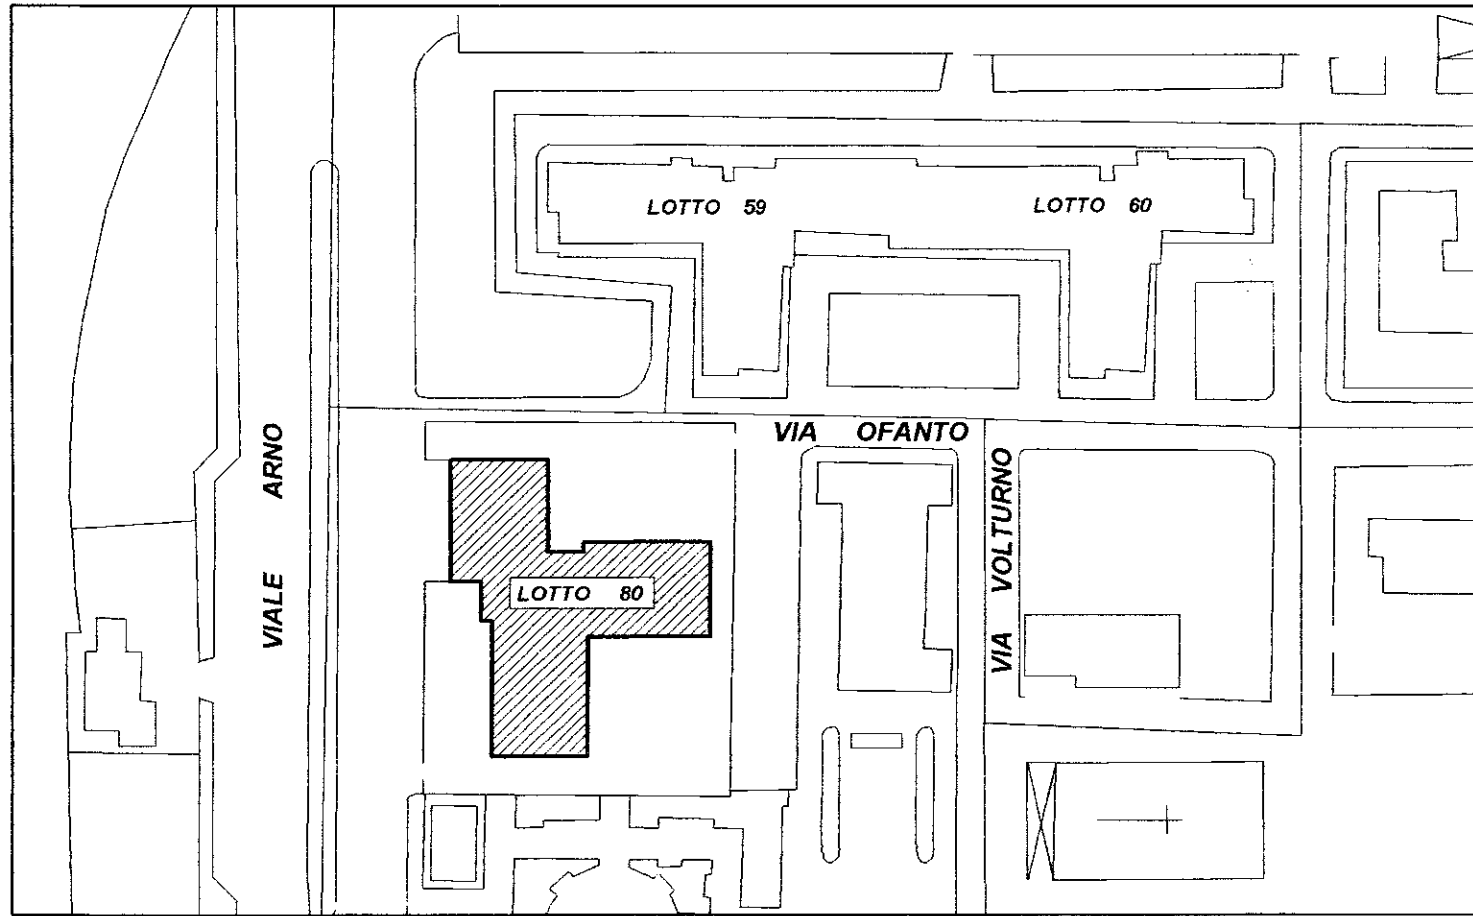

PROGETTO
DOTT. ING. GIUSEPPE DE ANGELIS

RESPONSABILE DEL PROCEDIMENTO:
DOTT. ING. MARIO QUARTA

COORD. SICUREZZA IN FASE DI
PROGETTAZIONE: GEOM. VITTORIO SERINELLI

COLLABORAZIONE TECNICA:
GEOM. FERDINANDO DEL PRATE
GEOM. NICOLA GORGONI


DATA: 21 MAG. 2004

SCALA: 1:100

ARCHIVIO:

TAV. 3

PIANTA
PIANO 1°-2°-3°-4°-5°
6°-7°-8°-9°

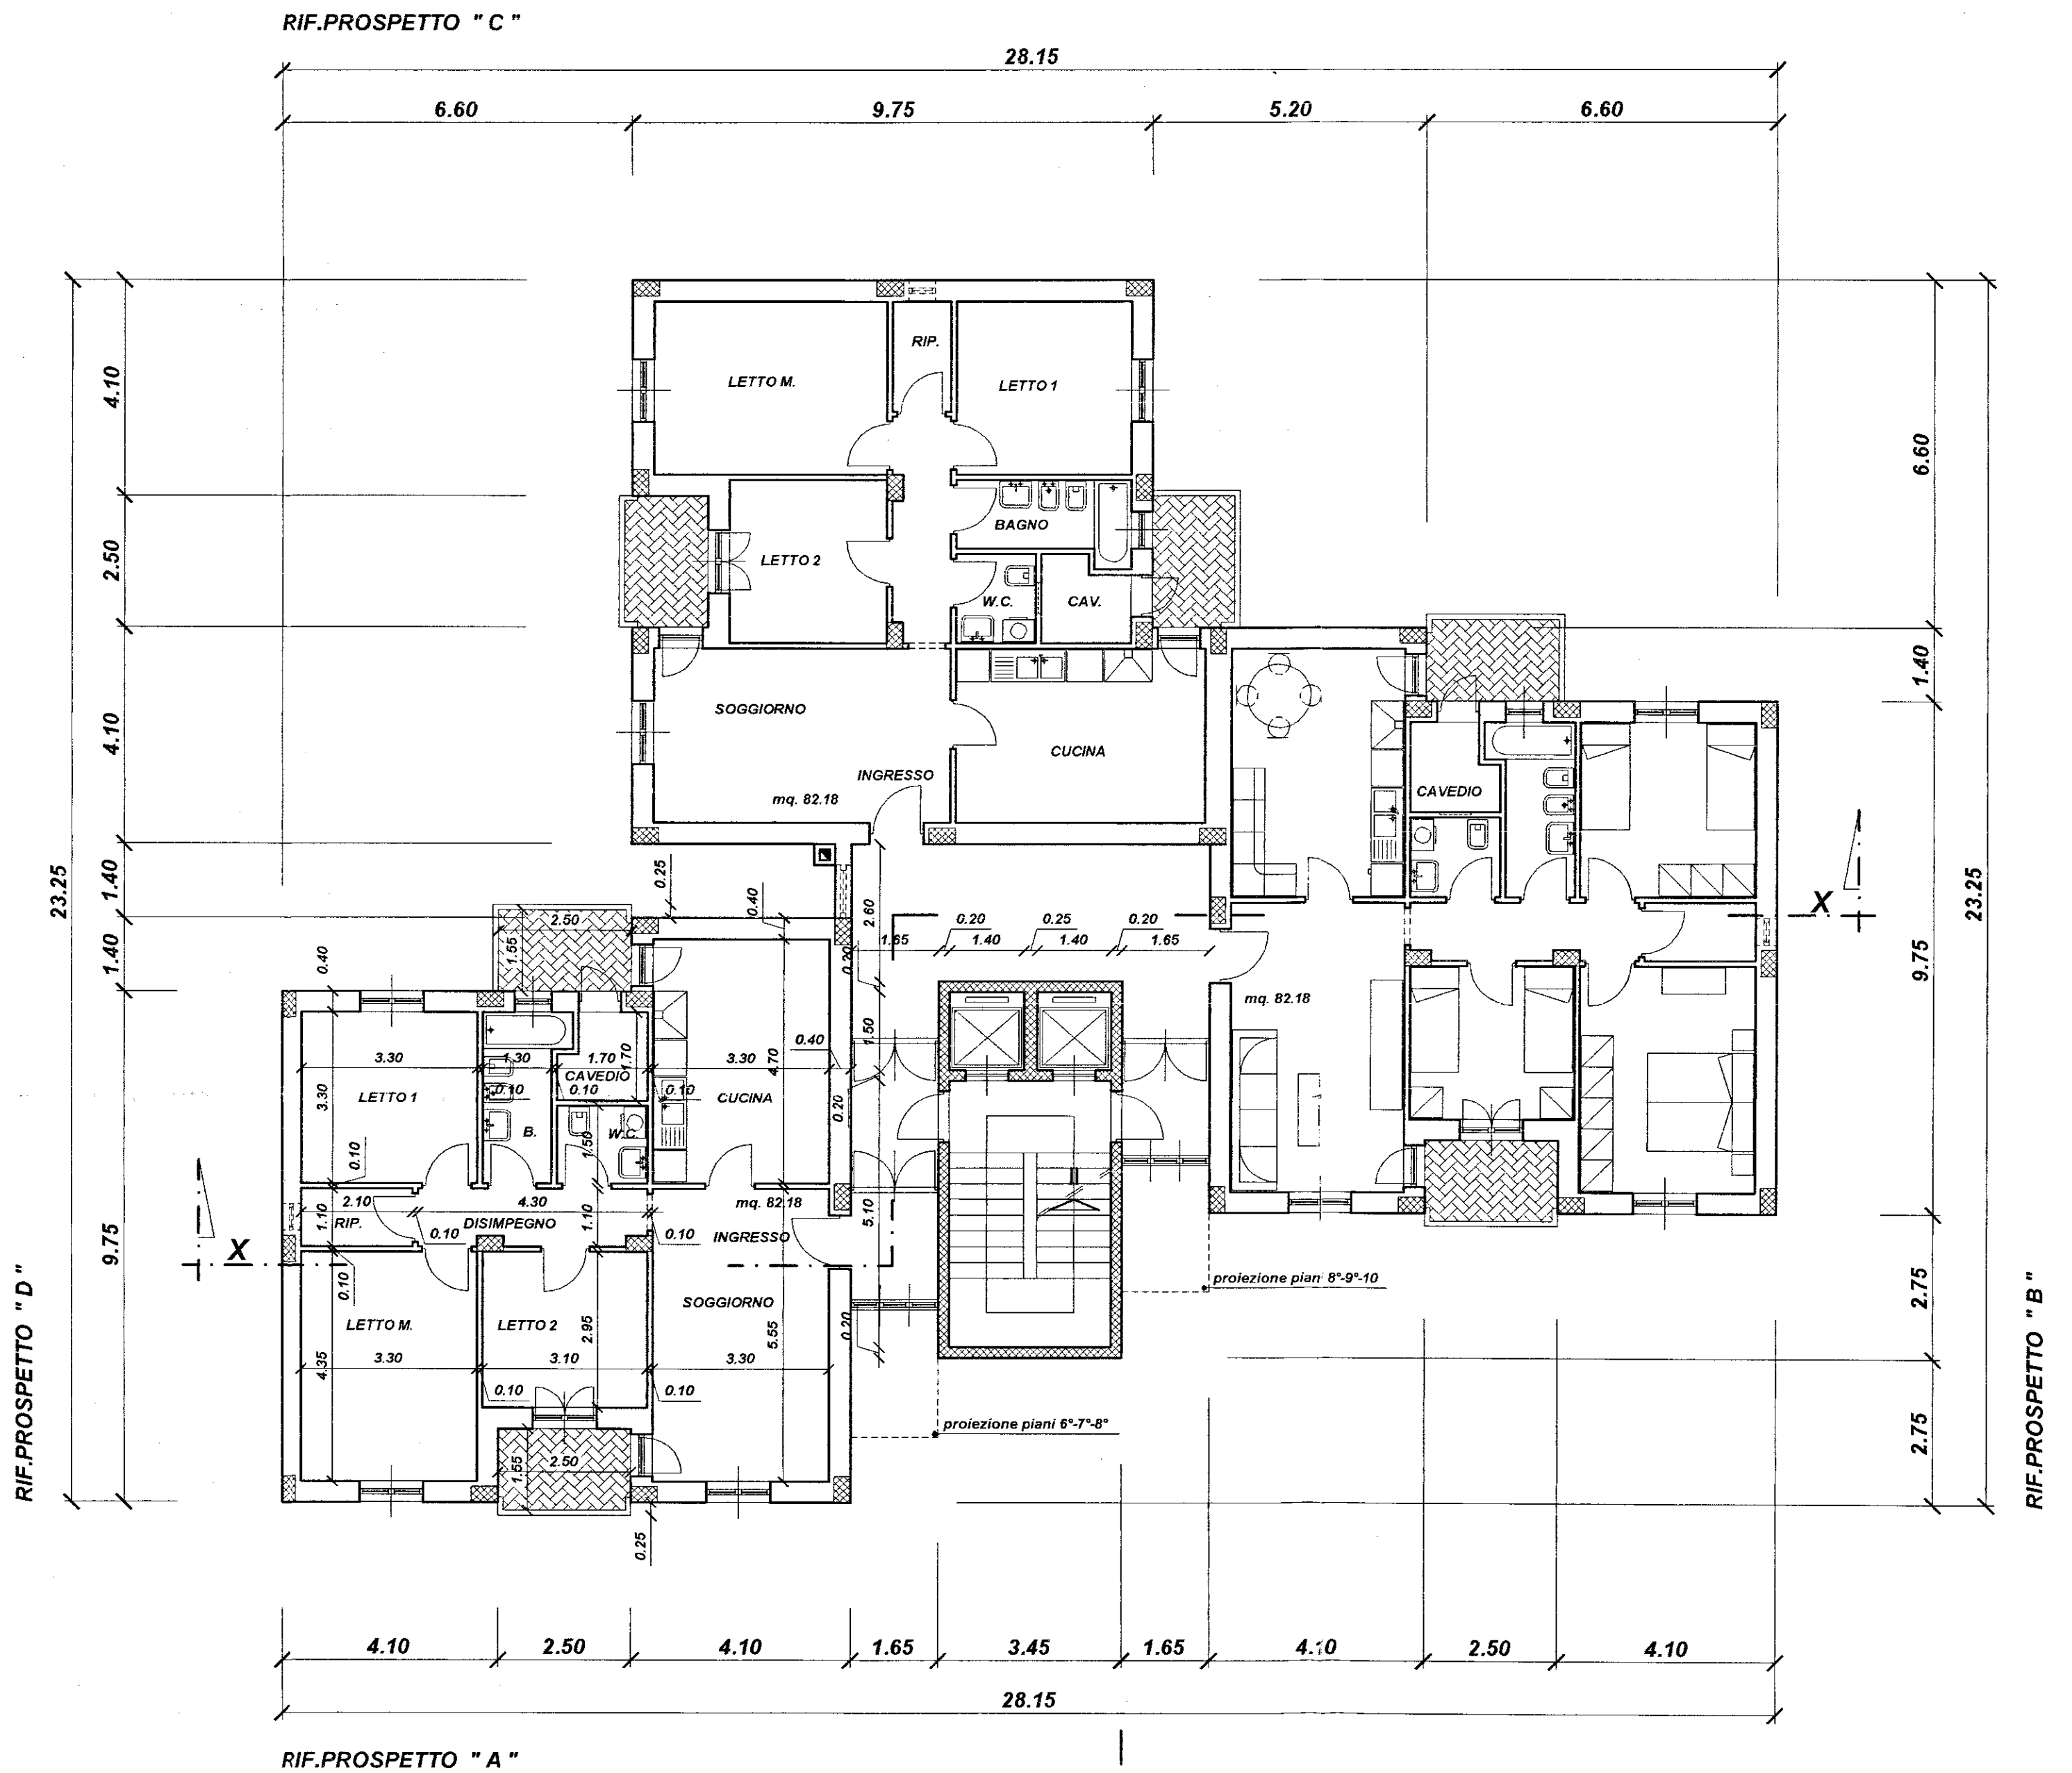

PIANTA PIANO 1°-2°-3°-4°-5°-6°-7°-8°-9°

CALCOLO DELLE SUPERFICI UTILI

LETTO M. : $4.35 \times 3.30 = \text{mq. } 14.35$
LETTO 1 : $3.30 \times 3.30 = \text{mq. } 10.89$
LETTO 2 : $3.10 \times 2.90 = \text{mq. } 9.14$
BAGNO : $3.30 \times 1.30 + 0.40 \times 0.7 = \text{mq. } 4.57$
W.C. : $1.70 \times 1.50 = \text{mq. } 2.55$
SOGGIORNO : $5.55 \times 3.30 = \text{mq. } 18.31$
CUCINA : $4.70 \times 3.30 = \text{mq. } 15.51$
RIPOSTIGLIO : $2.10 \times 1.10 = \text{mq. } 2.31$
DISIMPEGNO : $4.30 \times 1.10 = \text{mq. } 4.73$
INC. PILASTRI : $0.20 \times 0.50 + 0.20 \times 0.40 = \text{mq. } -0.18$
TOTALE mq. 82.18