




Comm. Ente: IACP BRINDISI	COMUNE DI SAN DONACI	
Oggetto: ADEGUAMENTO ALLA NORMATIVA ANTINCENDIO	Complesso: IACP VIA MACHIAVELLI 1° LOTTO	Commessa: SD 01-10/86
	Particolare: CENTRALE TERMICA E RELATIVO DEPOSITO CARBURANTE	Disegno: 01
		Data: //
		Scala: //
STUDIO TECNICO ING. GIUSEPPE PRESTA		

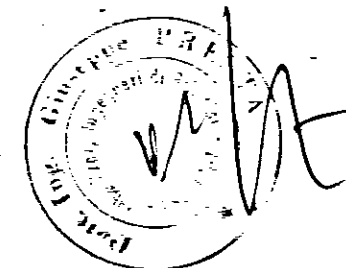

Ubicazione Scala 1:2000

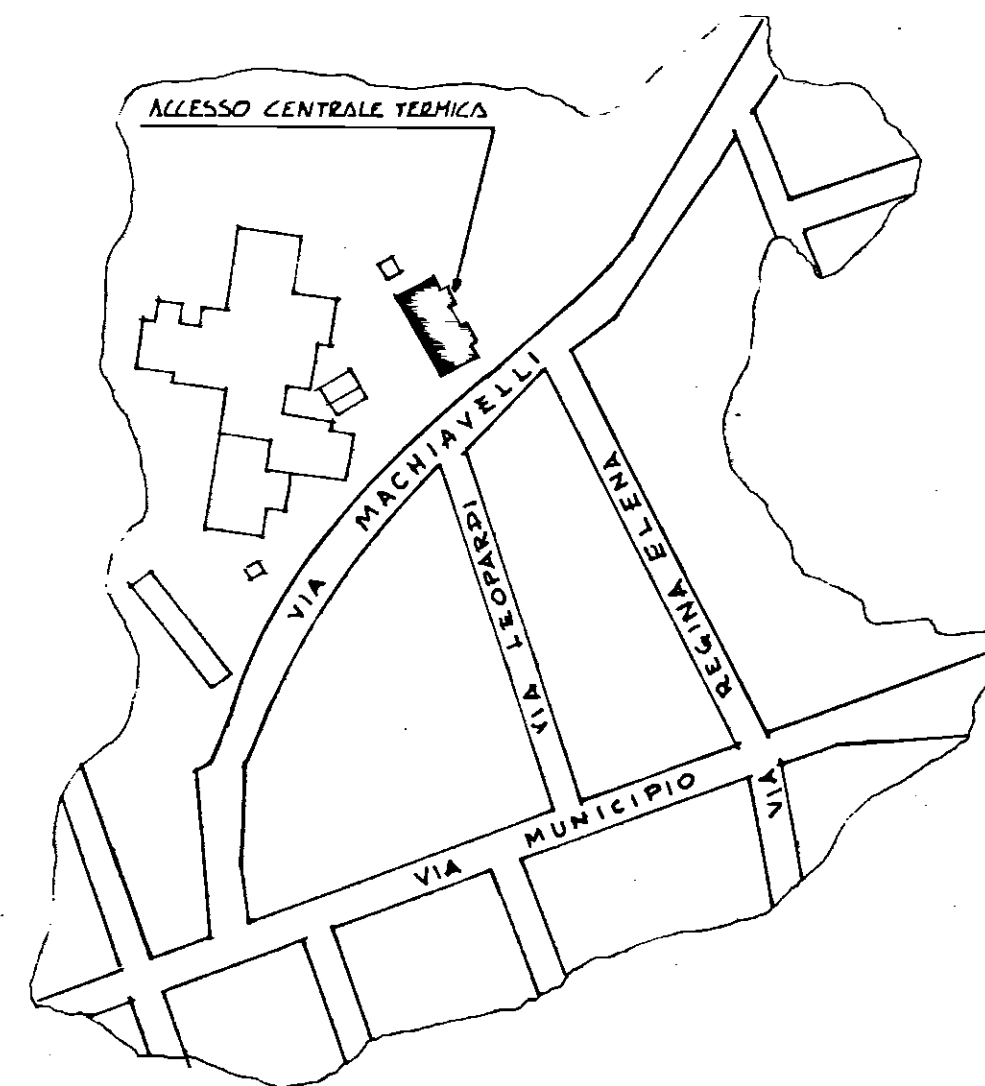


PIANTA PIANO TERRA

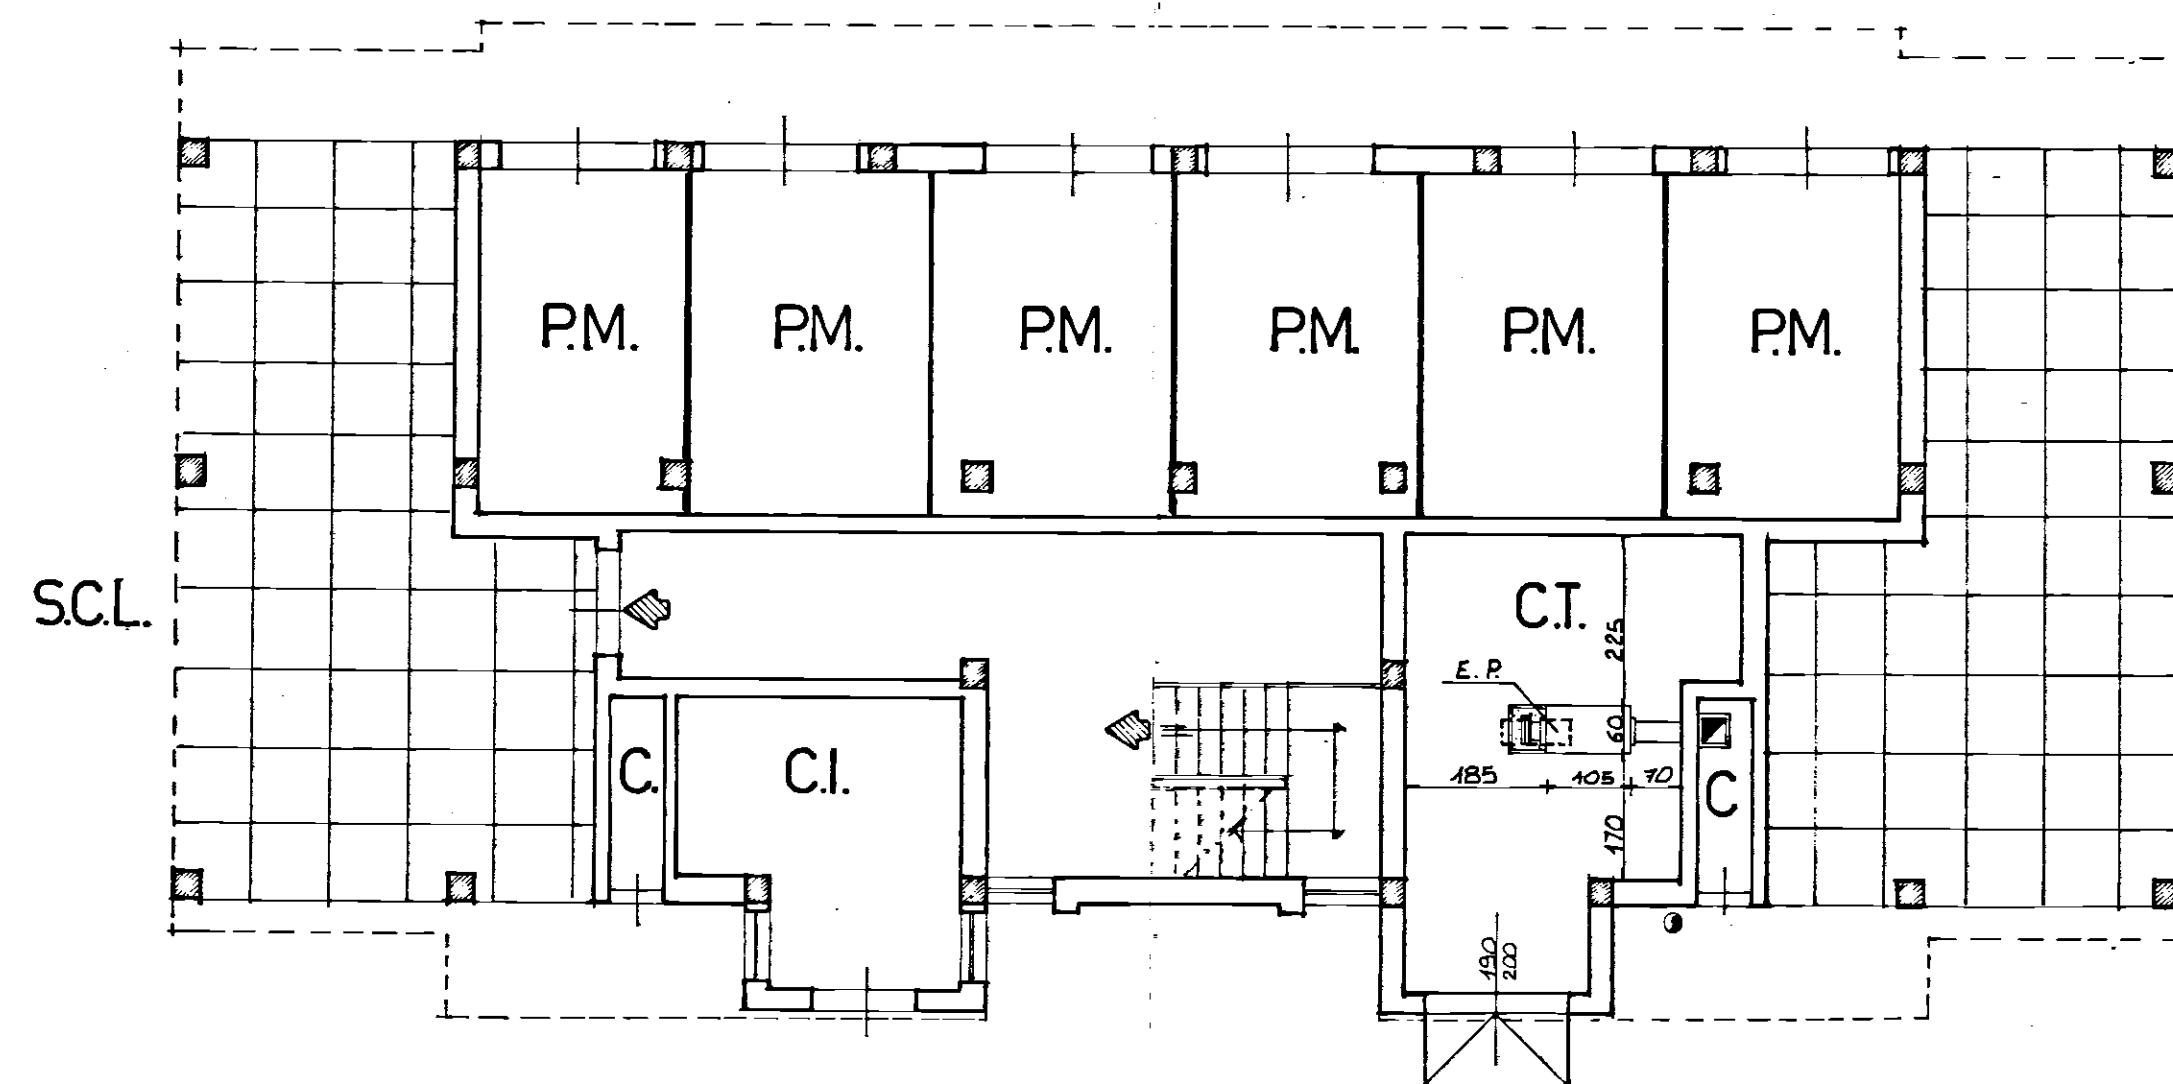


- P.M. POSTO MACCHINA
- C.I. CENTRALE IDRICA
- C.T. CENTRALE TERMICA
- C. CAVEDIO
- I. INGRESSO
- S.P. SOGGIORNO PRANZO
- T. TINELLO
- AC. ANGOLO COTTURA
- St. STUDIO
- L. LETTO
- Rip. RIPOSTIGLIO
- Si. SERVIZIO IGIENICO
- SCL. SPAZIO A CIELO LIBERO
- PERCORSO ORIZZONTALE
- PERCORSO VERSO IL BASSO
- E.P. ESTINTORE A POLVERE CHIMICA DEL TIPO A PIOGGIA
- DC. DEPOSITO CARBURANTE (GASOLIO) INTERRATO

PIANTA PIANO TIPO

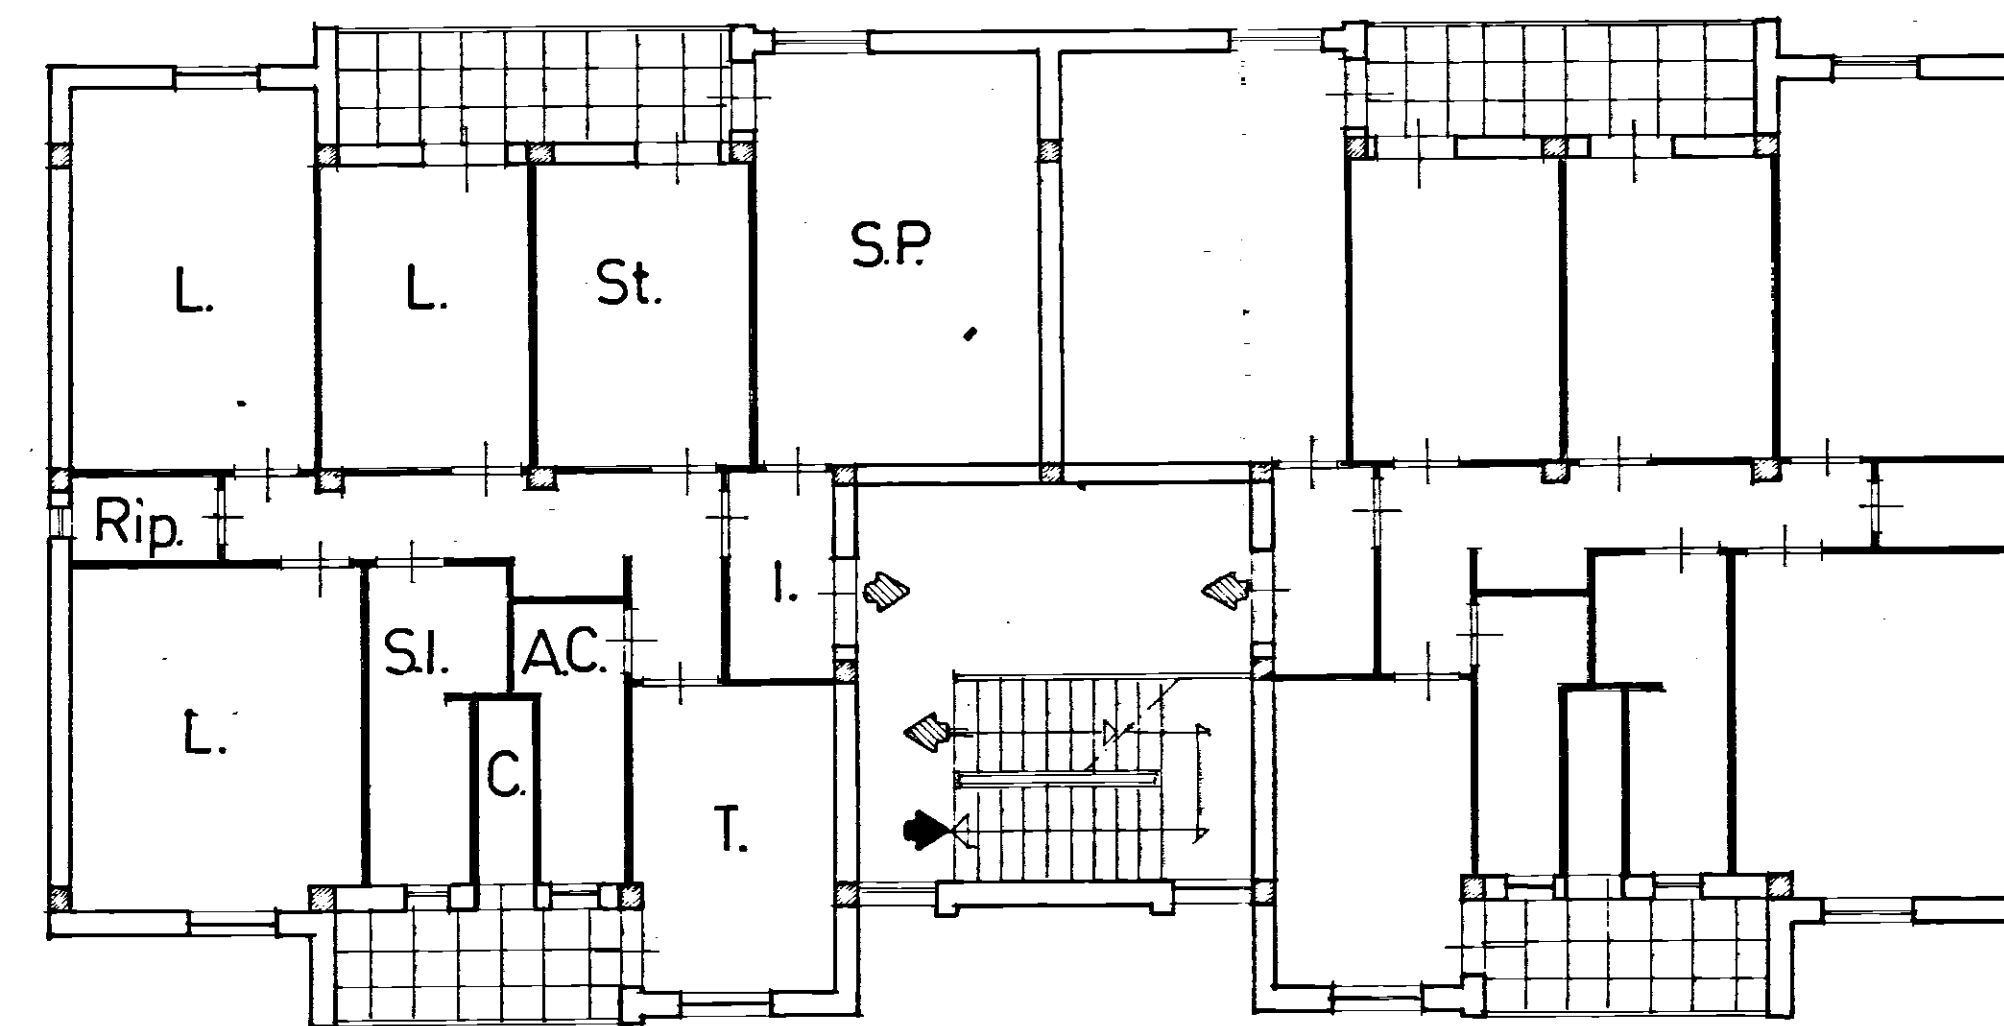


- 1 ACCESSO DIRETTO DA SPAZIO A CIELO LIBERO
- 2 PORTA INCOMBUSTIBILE CON CONGEGNO DI AUTOCCHIUSURA
- 3 SOGLIA DI 20 cm.
- 4 VASCA CONTENENTE SABBIA PER L'ASSORBIMENTO DELLE EVENTUALI PERDITE DI COMBUSTIBILE
- 5 INDICATORE DI LIVELLO COMBUSTIBILE
- 6 VALVOLA A STRAPPO CHIUSURA RAPIDA COMBUSTIBILE
- 7 TUBO DI SFILATO DEPOSITO CARBURANTE CON RETICELLA TAGLIAPARAFI
- 8 TUBO DI MANDATA E RITORNO COMBUSTIBILE
- 9 LAMINO
- 10 COLLETTORE DEL TIPO COIBENTATO
- 11 TROPPOPIENO
- 12 CARICO
- 13 LAMPADA AD INCANDESCENZA DEL TIPO A STAGNO
- 14 QUADRO ELETTRICO E RELATIVA CENTRALE DI REGOLAZIONE
- 15 INTERRUITTORE GENERALE ESTERNO ALIMENTAZIONE ELETTRICA
- 16 CALDAIA CARBOFUEL (Pmax. 85.000 Kw/h Pmax. 91.000 Kw/h)

PARTICOLARE CENTRALE TERMICA Scala 1:50

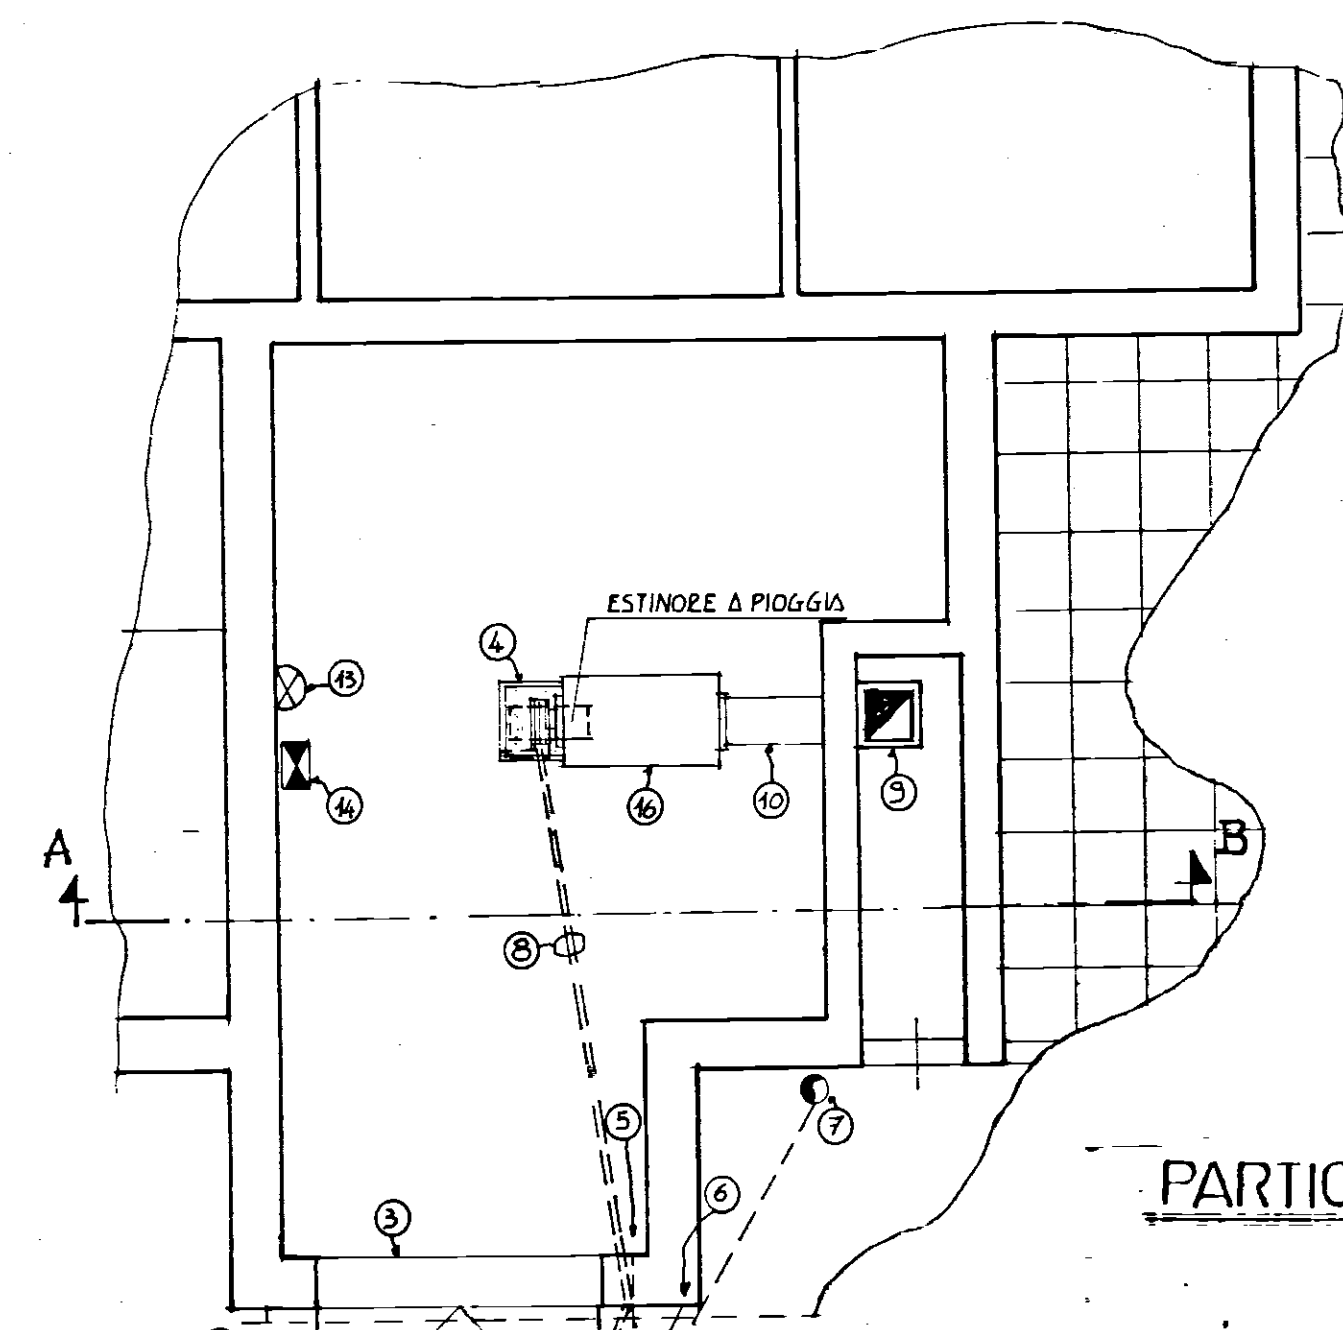


- 155 1 INTONACO DI CEMENTO CON RETE 135 cm PIU' INTONACO DI TIPO NORMALE (2 cm)
- 2 SOLAIO E PARETI RESISTENTI AL FUOCO PER 120 MINUTI PRIMI
- 3 PAVIMENTO E ZOLCOLATURA DI 20 cm IMPERMEABILI

PARTICOLARE "X"

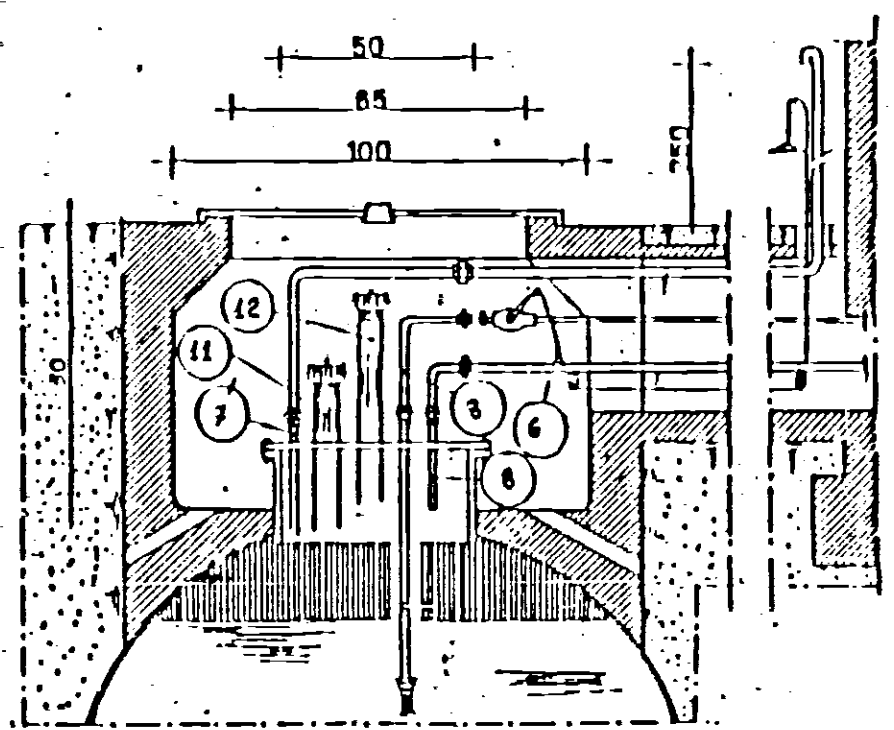

SEZIONE A-B

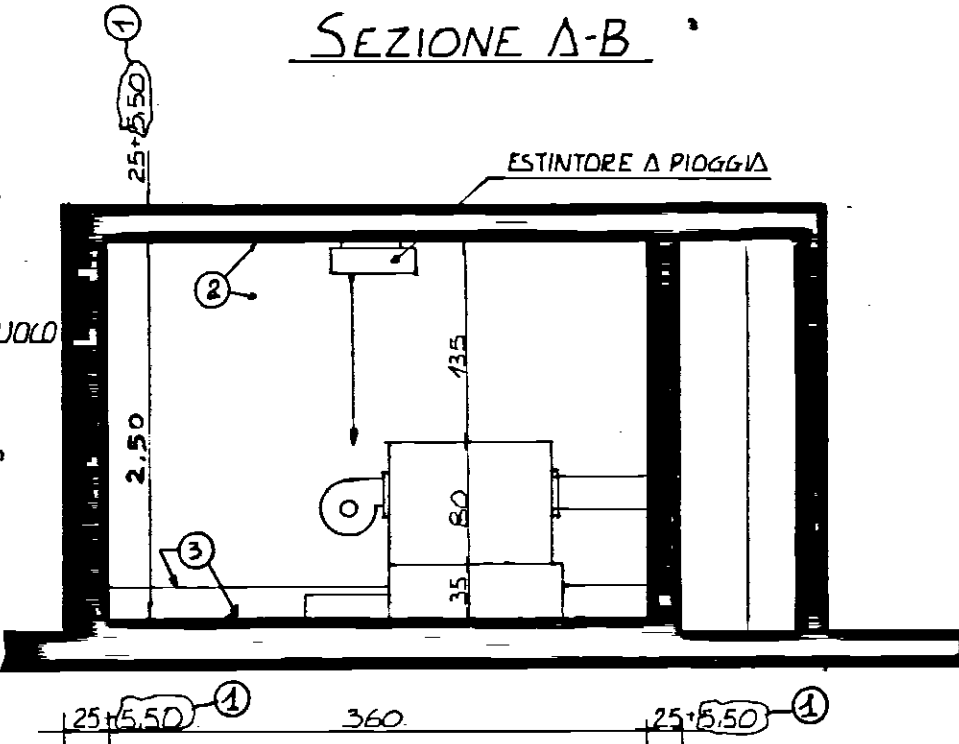

- 1 1 INTERRUITTORE GENERALE ESTERNO ALIMENTAZIONE ELETTRICA
- 2 2 VALVOLA A STRAPPO CHIUSURA RAPIDA COMBUSTIBILE
- Sa1 SUPERFICIE DI AREAZIONE = 1,61 mq
- Sa2 SUPERFICIE DI AREAZIONE = 0,28 mq

PROSPETTO

