


B

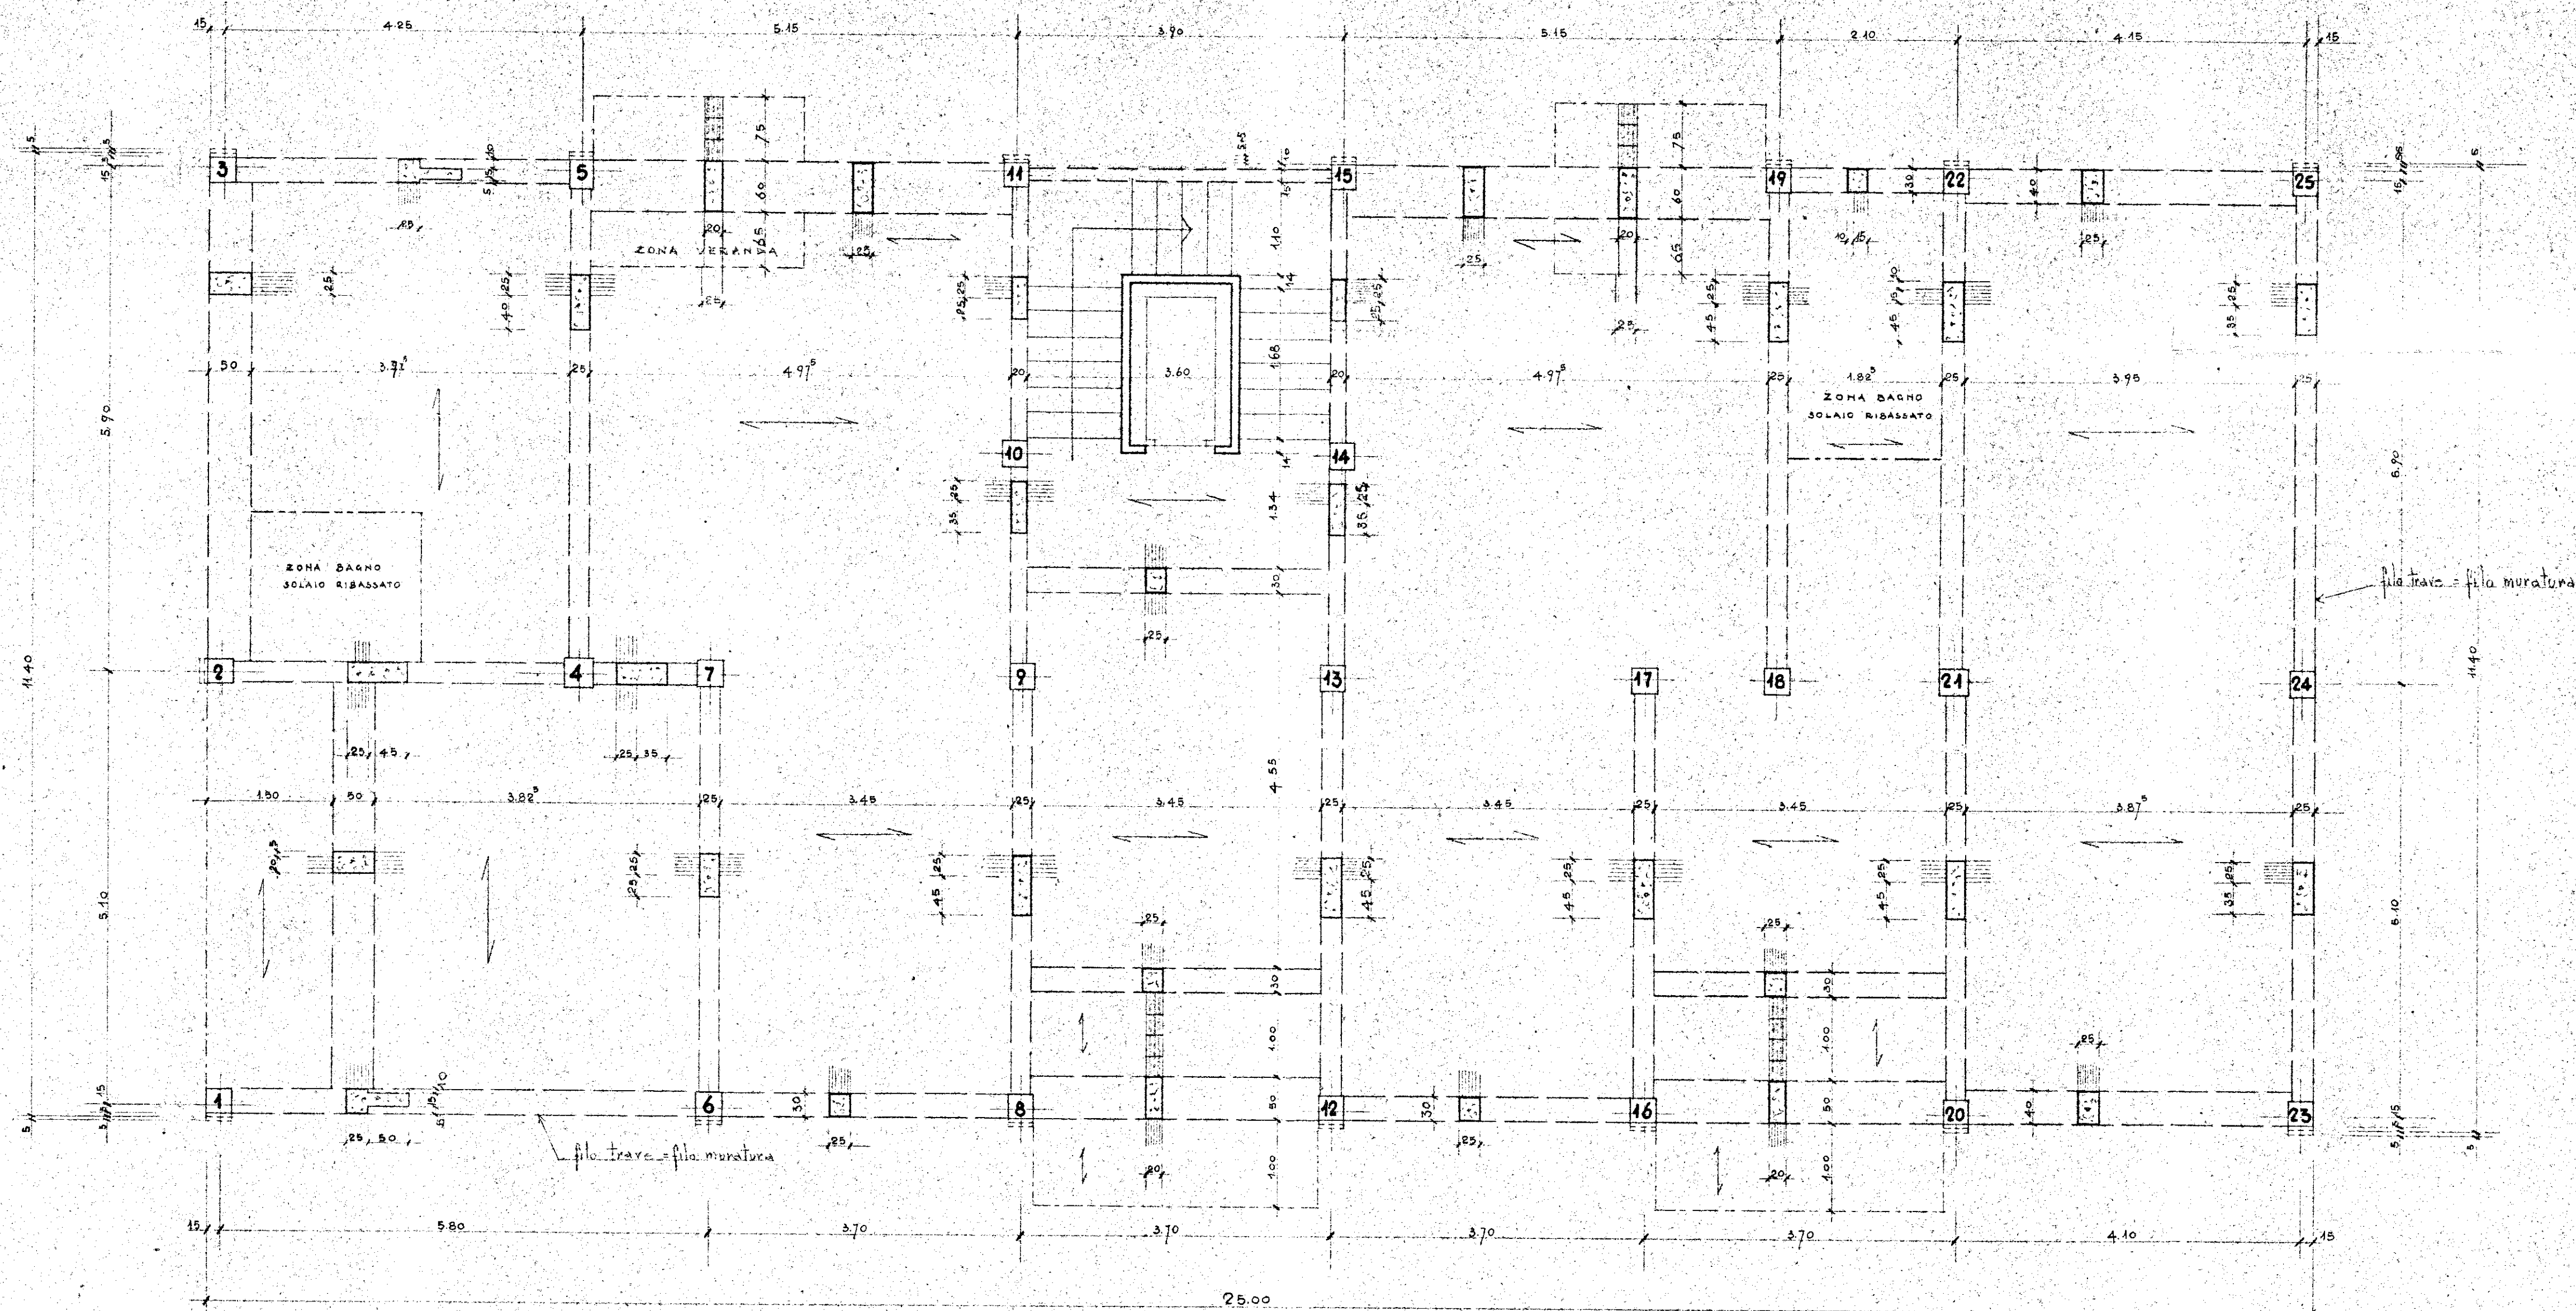

PIANO INCREMENTO OCCUPAZIONE OPERAIA Gestione INA - Casa P.A. Art. 8 - L. 26-11-1955 n. 1148 COOPERATIVA NUOVA-BRINDISI PALAZZA "B" PIANTA PIANO TIPO CARPENTERIA TRAVI - SCHEMA SOLAI PROGETTISTI: PER I CEMENTI ARMATI ING. * CICIARILLO	TAV. N. 6 SCALA 1:50 26. 5. 1960 eseguito <i>[Signature]</i>
---	--