


CALCOLO SUPERFICI APPARTAMENTO TIPO "A"

SOGG. PRANZO	4.05 x 3.85 +	15.72 mq.
CUCINA	4.30 x 2.95	12.68 "
LETTO 1	6.15 x 2.75	16.91 "
LETTO 2	6.15 x 2.75	16.91 "
LETTO M.	4.20 x 3.40	14.28 "
RIP.	1.10 x 1.55	1.70 "
CORRIDOIO	1.10 x 3.95	4.34 "
BAGNO	2.80 x 1.70 +	4.76 "
W.C.	1.30 x 1.90	2.47 "
INC. PILASTRI		-0.21 "
TOTALE		94.96 mq.

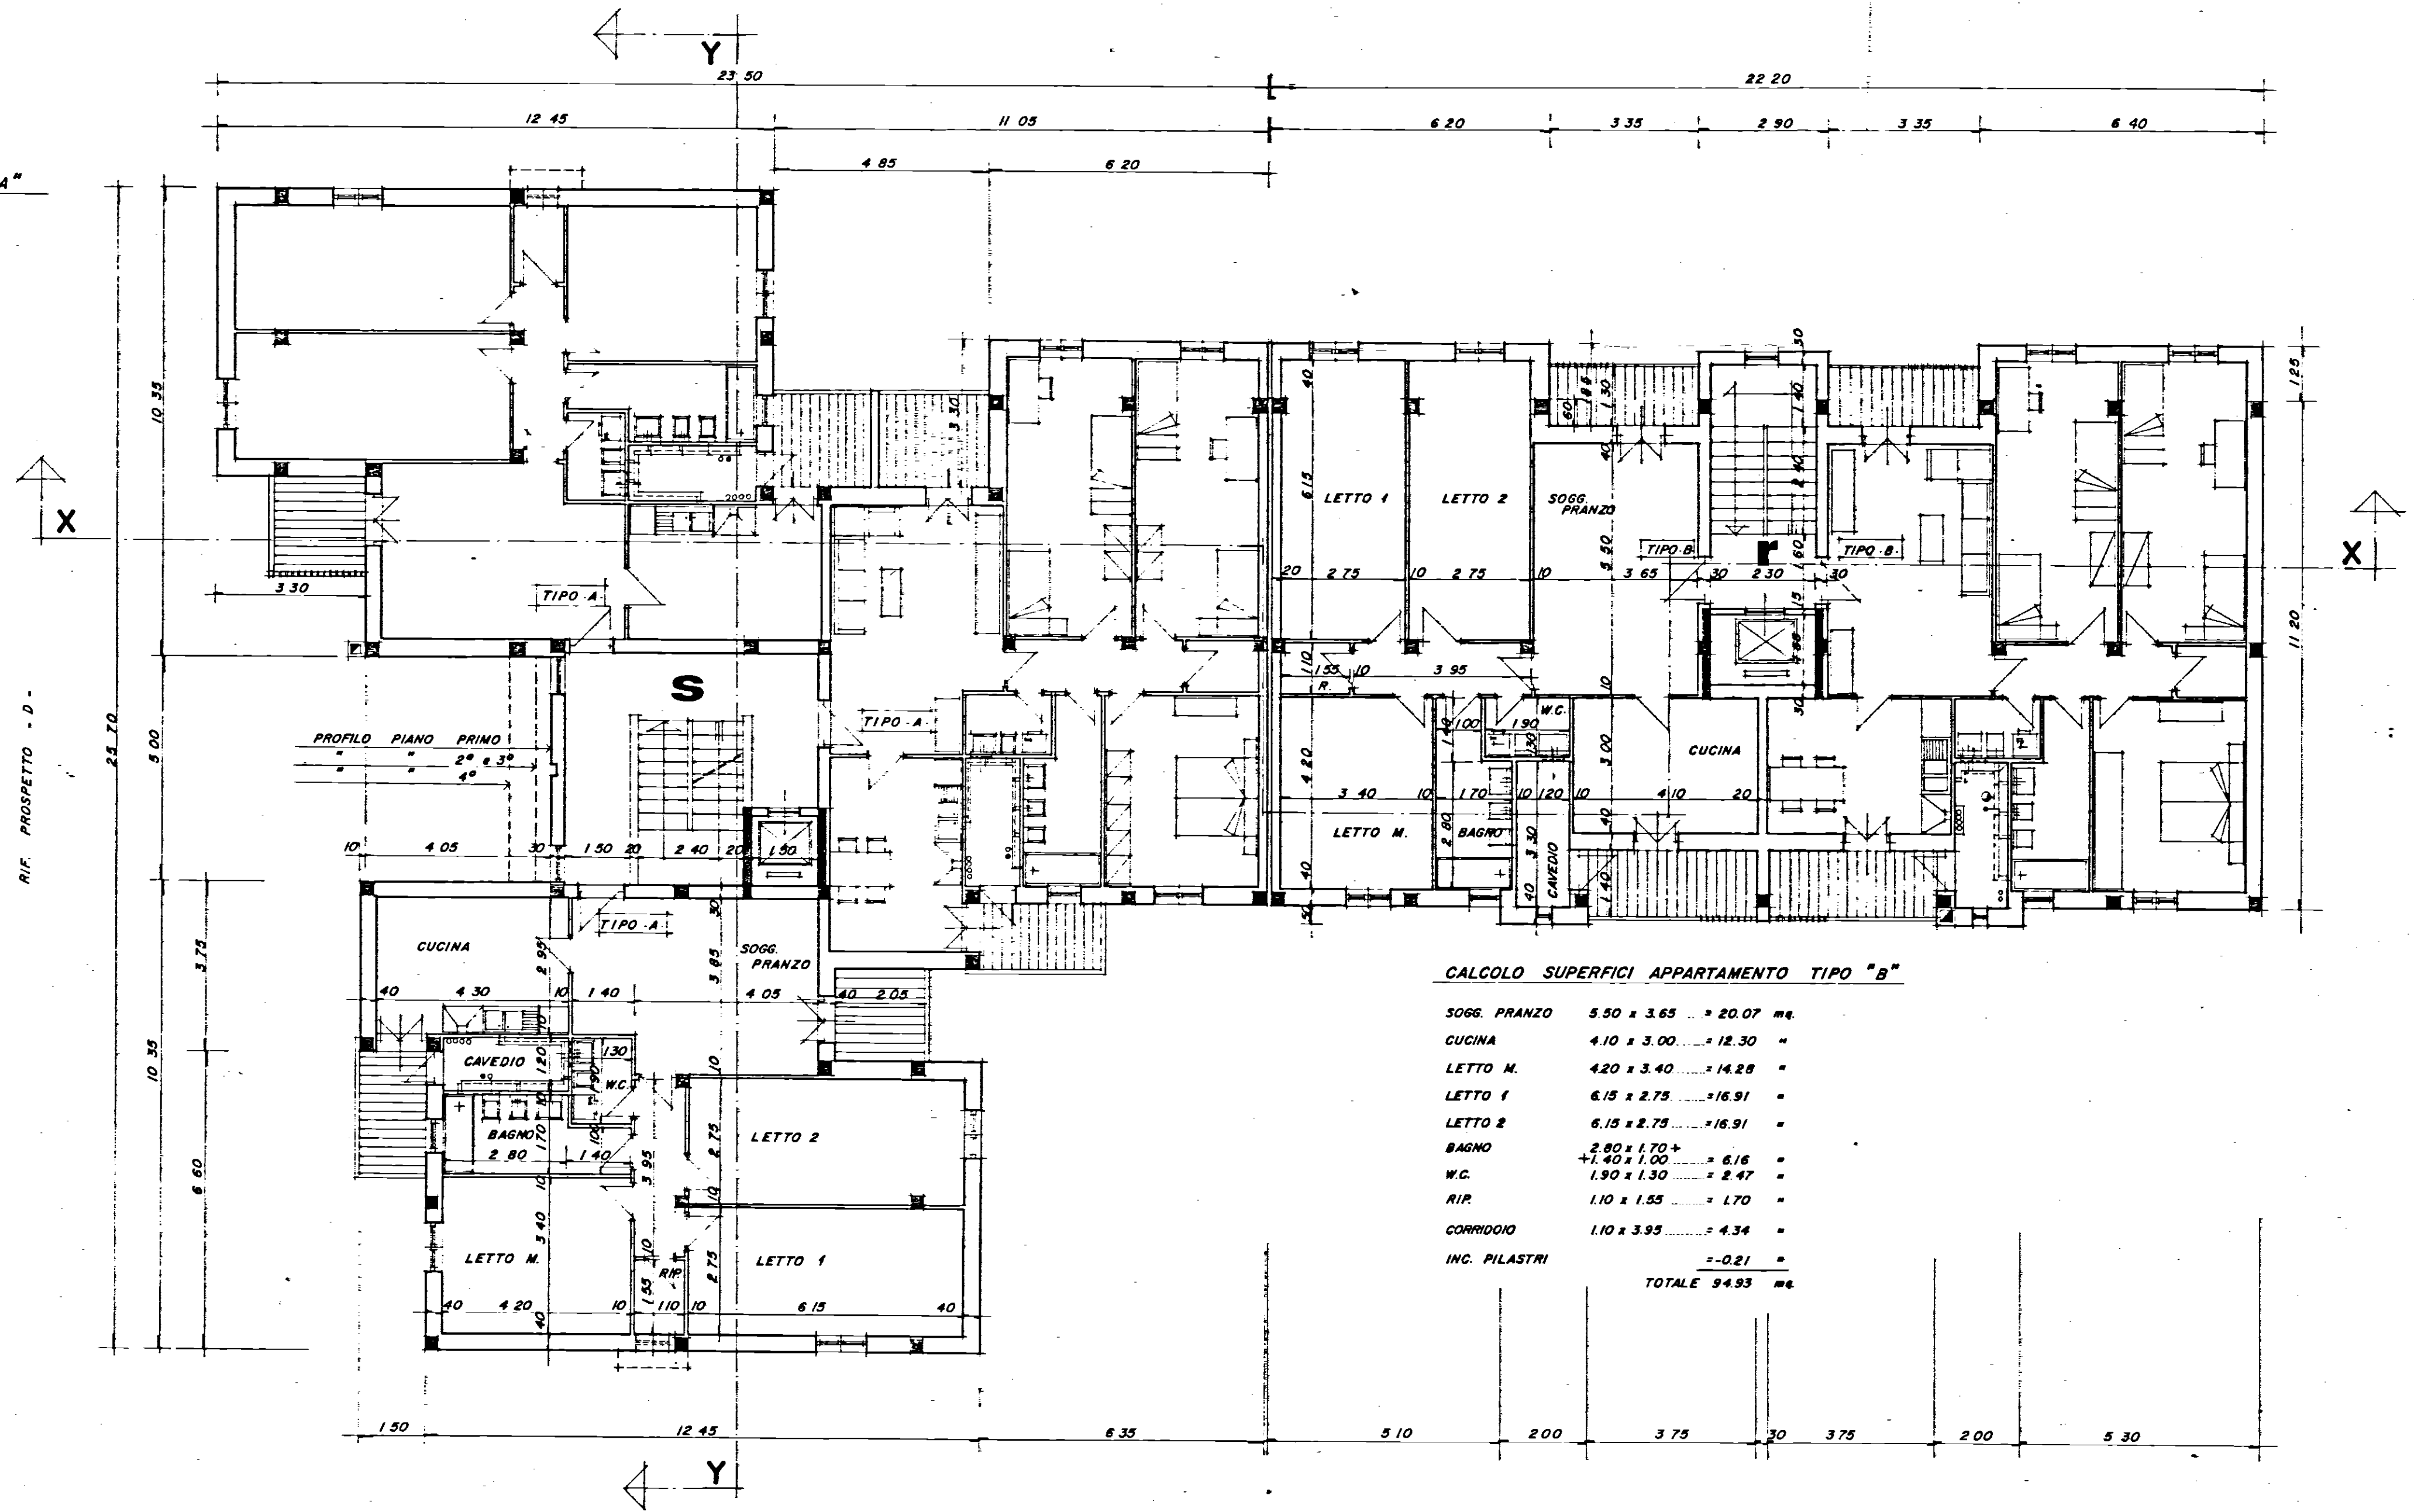

CALCOLO SUPERFICI APPARTAMENTO TIPO "B"

SOGG. PRANZO	5.50 x 3.65	20.07 mq.
CUCINA	4.10 x 3.00	12.30 "
LETTO M.	4.20 x 3.40	14.28 "
LETTO 1	6.15 x 2.75	16.91 "
LETTO 2	6.15 x 2.75	16.91 "
BAGNO	2.80 x 1.70 +	4.76 "
W.C.	1.30 x 1.90	2.47 "
RIP.	1.10 x 1.55	1.70 "
CORRIDOIO	1.10 x 3.95	4.34 "
INC. PILASTRI		-0.21 "
TOTALE		94.93 mq.

istituto autonomo case popolari

— brindisi —

legge 5-8-1978 n. 457 IV° biennio 1984/85
programma intervento n. 001-117-1
codice 4-16-74-001-01

lav. **4b**

progetto per la costruzione di alloggi popolari in **BRINDISI**

REGIONE PUGLIA
UFFICIO DEL GENIO CIVILE DI BRINDISI

LOTTO -G- (SCALE

ufficio progettazione
i. a. c. p.
brindisi

alloggi n. 20 da mar. 95

scala 1:100

PIANTA PIANO PRIMO, SECONDO e TERZO