

Comune di BRINDISI
 Provincia di BRINDISI
 CANTIERE n° 11251 - (GESTIONE INA-Casa)
 Fabbricato Unico: Palazzina F
 Località - Commenda OVEST
 Via Alto Adige - n° civ. /A- /B- /C

n° civ. /A Int. 7-
 Int. 8-
 Sup. virt. mq. 76,66
 " " " 76,66

n° civ. /B Int. 7-
 Int. 8-
 Sup. virt. mq. 76,66
 " " " 76,66

n° civ. /C Int. 7-
 Int. 8-
 Sup. virt. mq. 76,66
 " " " 76,53


LOCAZIONE

PIANTA PIANO TERZO

Via Alto Adige

Stessa Ditta

Via Irpinia

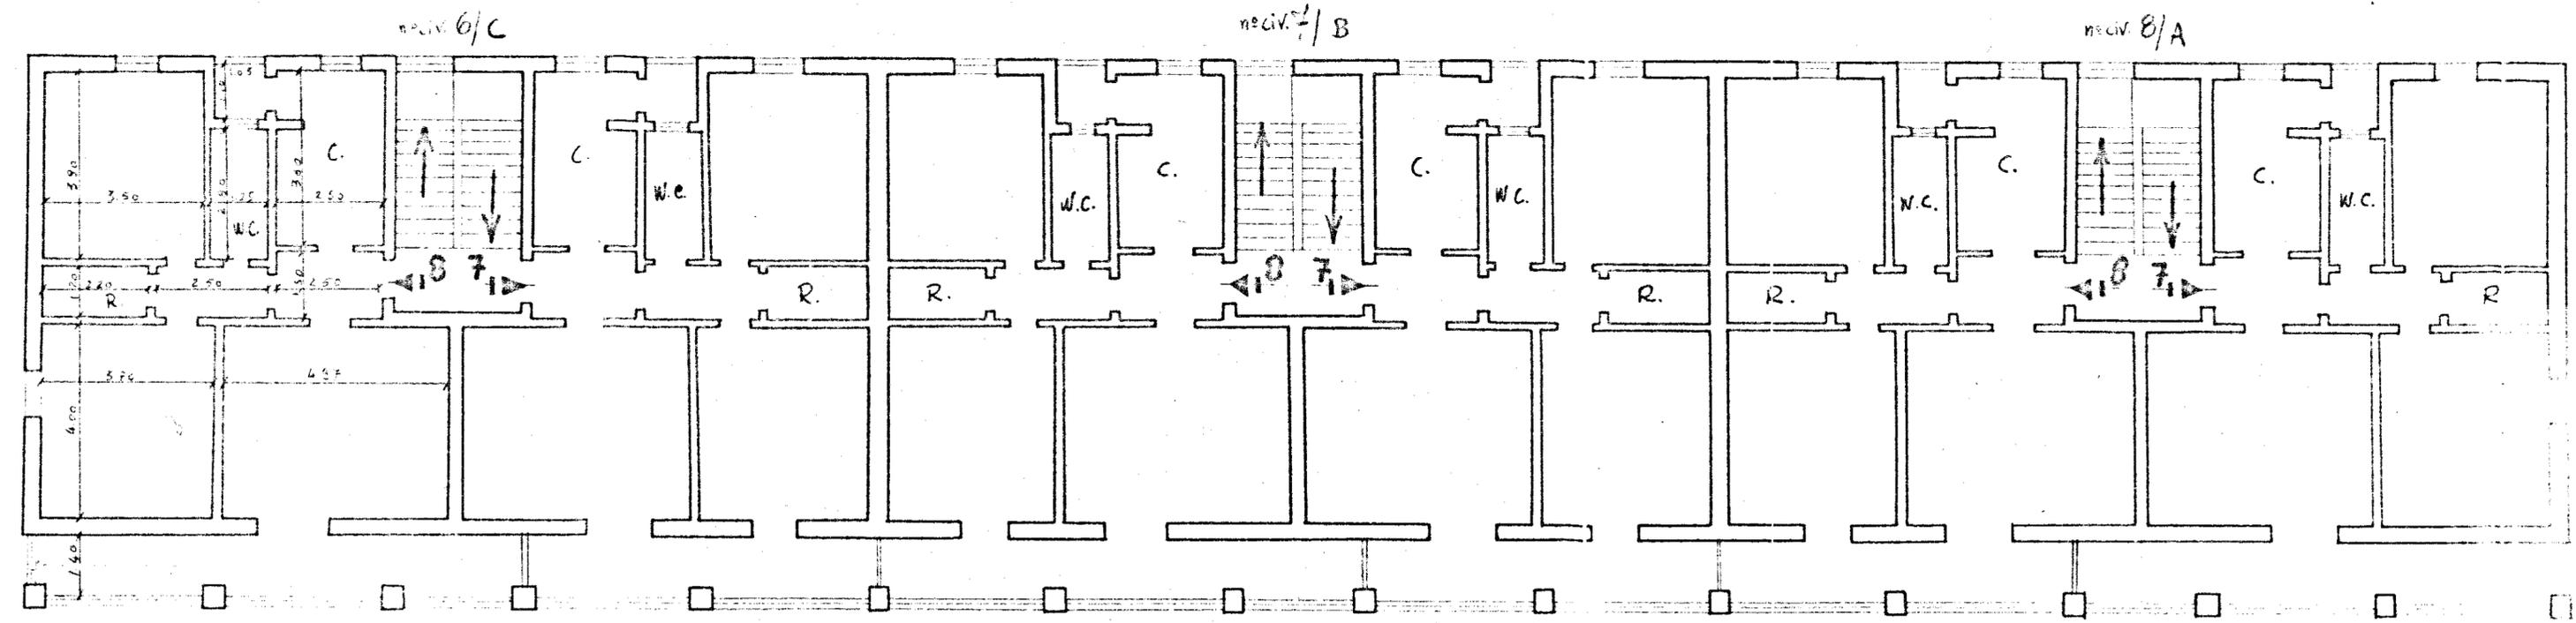

LARGO DELLE MERSE

Data della compilazione Settembre 1960

Scala 1:100