

**ISTITUTO AUTONOMO CASE POPOLARI
PER LA PROVINCIA DI BRINDISI**

LEGGE 05/08/1978 N° 457 - 4° BIENNIO

LAVORI DI MANUTENZIONE STRAORDINARIA E RISANAMENTO AGLI DI E.R.P. NEL
COMUNE DI BRINDISI
LOTTO A/1 PALAZZINE "A - B - C" LARGO ANGELO DEL BON E PIAZZA F. CASORATI

PROGETTO ESECUTIVO

DATA: LUGLIO 2003

SCALA: 1:100

ARCHIVIO:

TAVOLA


3

PROGETTO:
GEOM. VITTORIO SERNELLI
GEOM. MAURIZIO SPAGNOLO


RESPONSABILE PROCEDIMENTO:
ING. GIUSEPPE DE ANGELIS

COLLABORAZIONE TECNICA:
GEOM. FERDINANDO DEL PRETE
GEOM. NICOLA GORDON
GEOM. ANTONIO L. NAPOLITANO


Soc. CIRILLO S.r.l.
Via Cirillo, 4 - 72100 - BRINDISI
Tel. 0831.13114
Fax 0831.13114

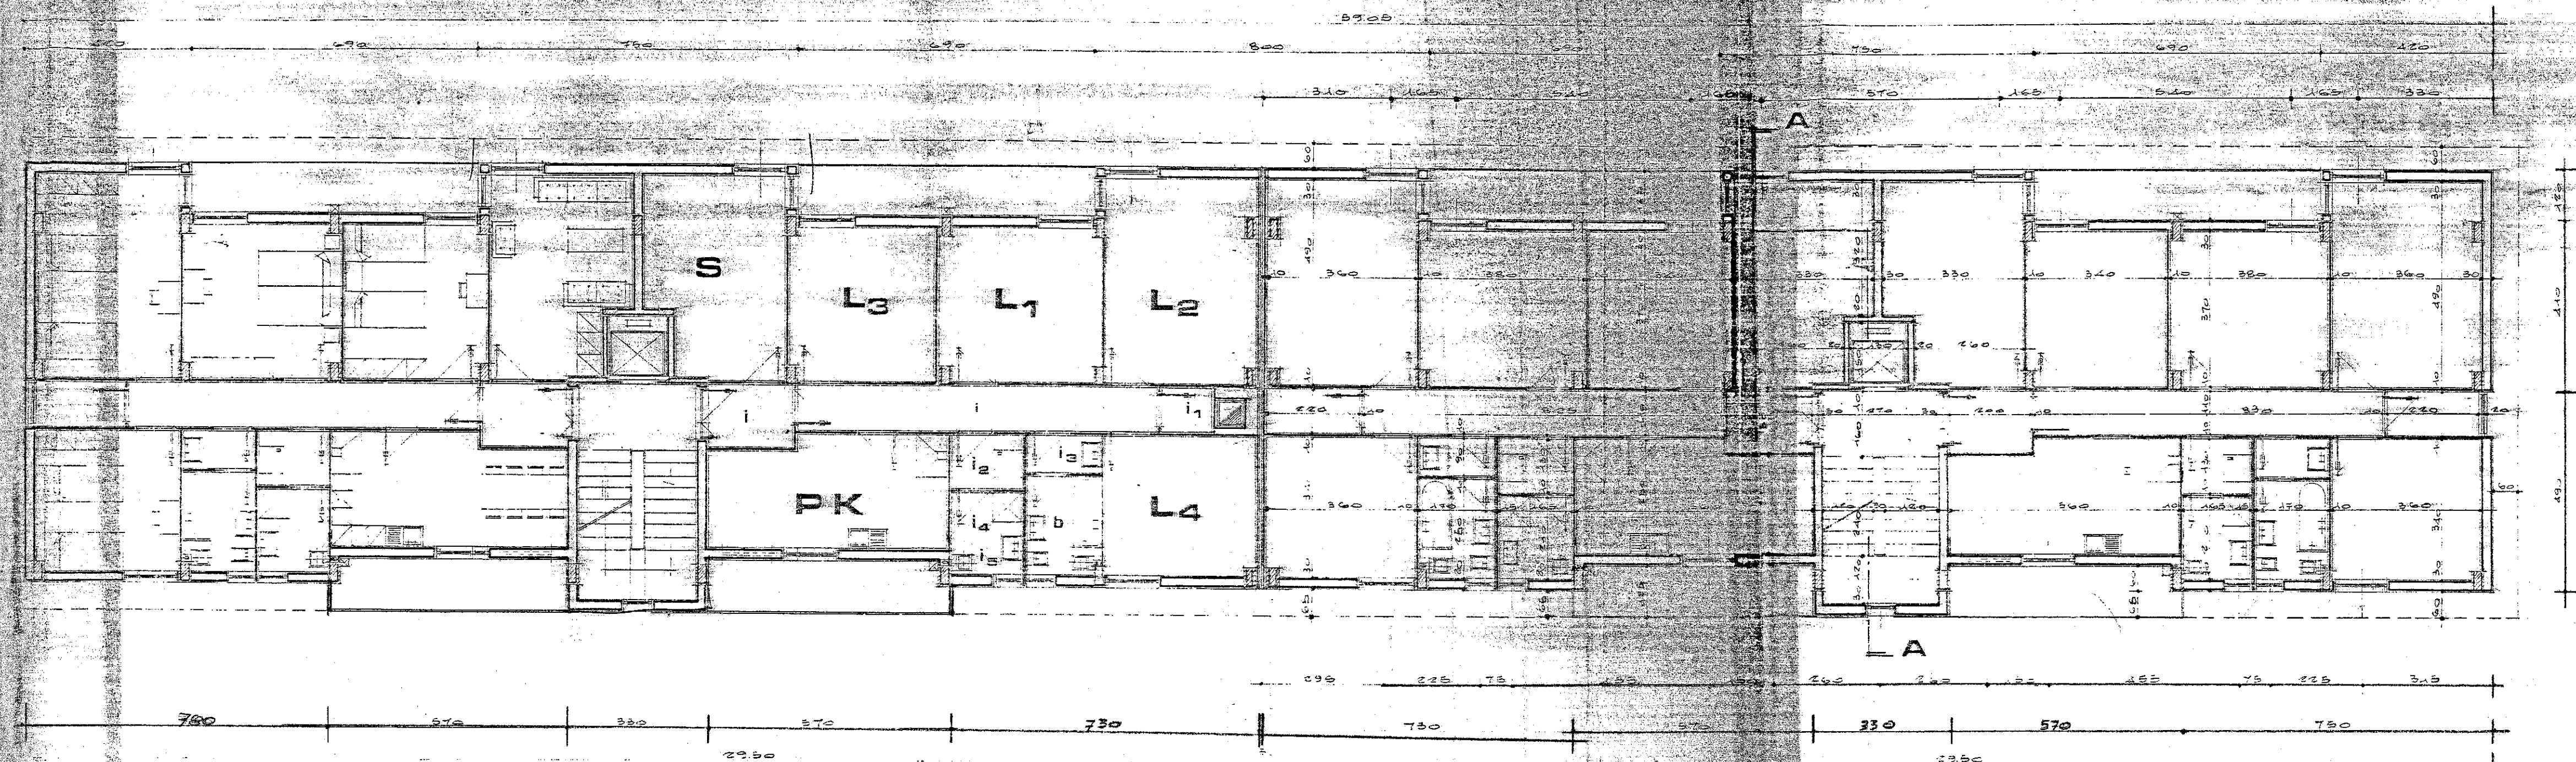

PIANTA PIANO TIPO

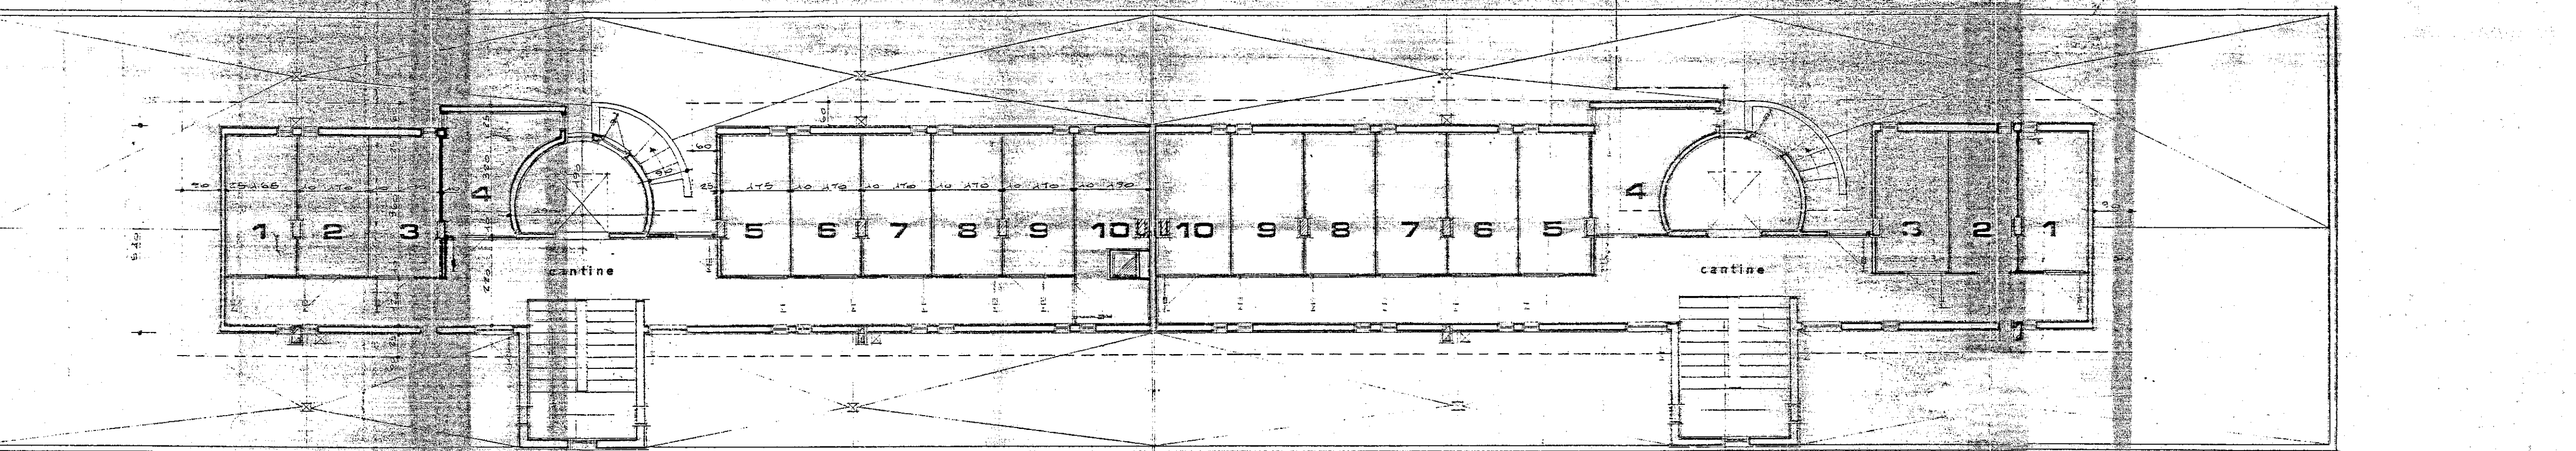

PIANTA PIANO CANTINE

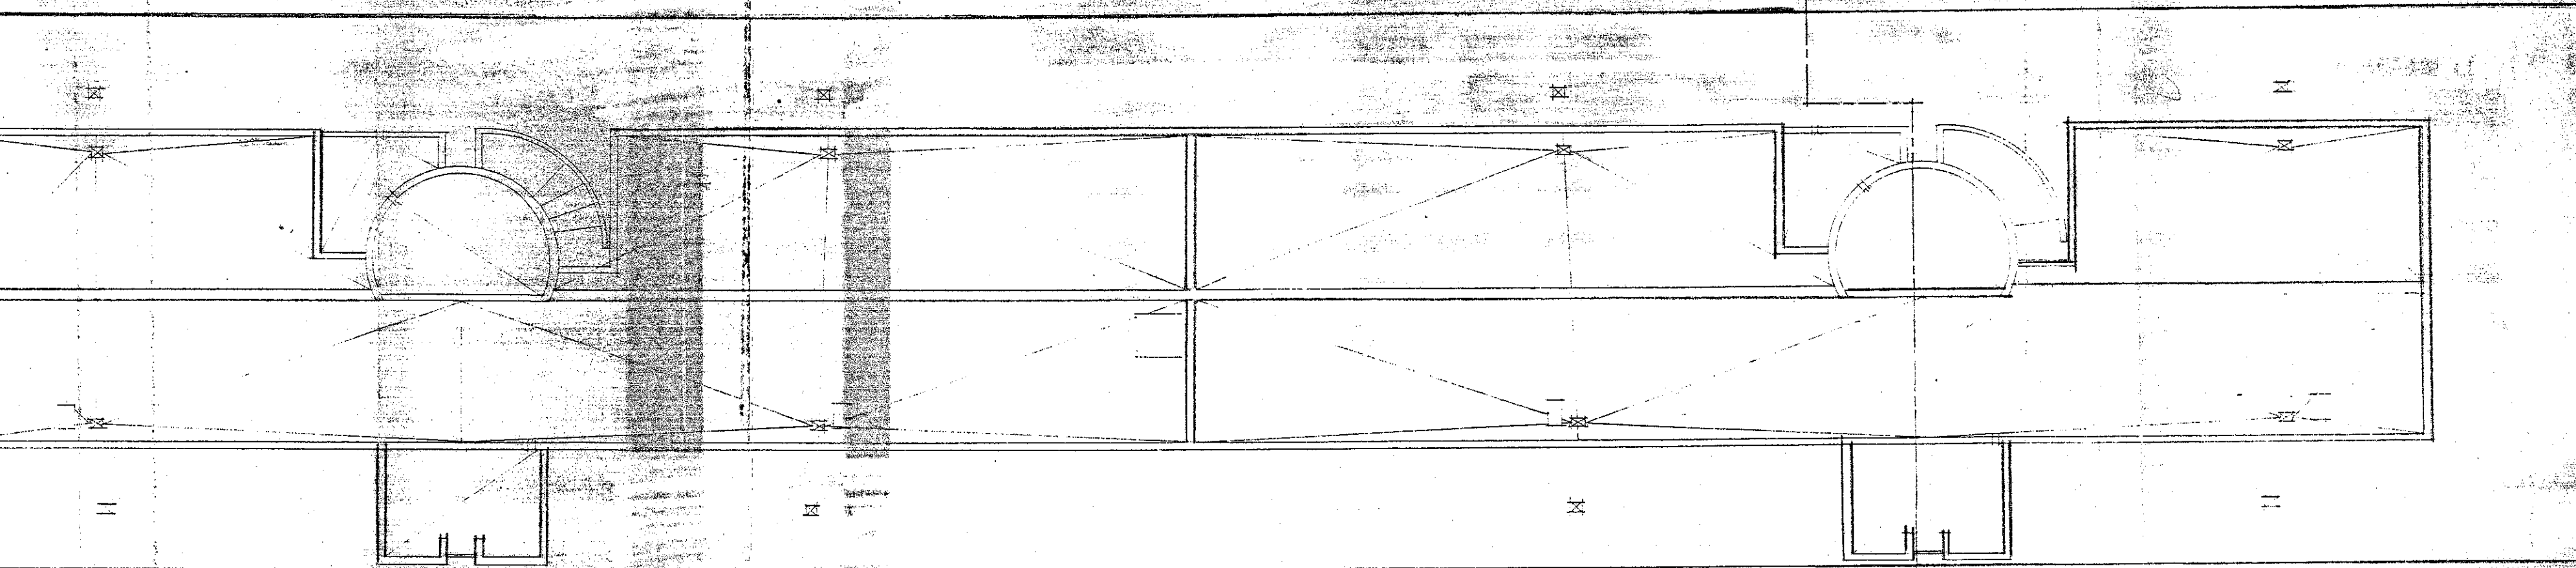

PIANTA COPERTURE