


COSTRUZIONE GESCAL - Ceglie Messapico

IMPRESA : SARDELLA LUIGI
FABBRICATO " A " (^{RISCATTO} / _{LOCAZIONE})

PIANTA PIANO TERRA

CANTIERE 1638

INTERNO	1
"	2
"	3
"	4
"	5
"	6

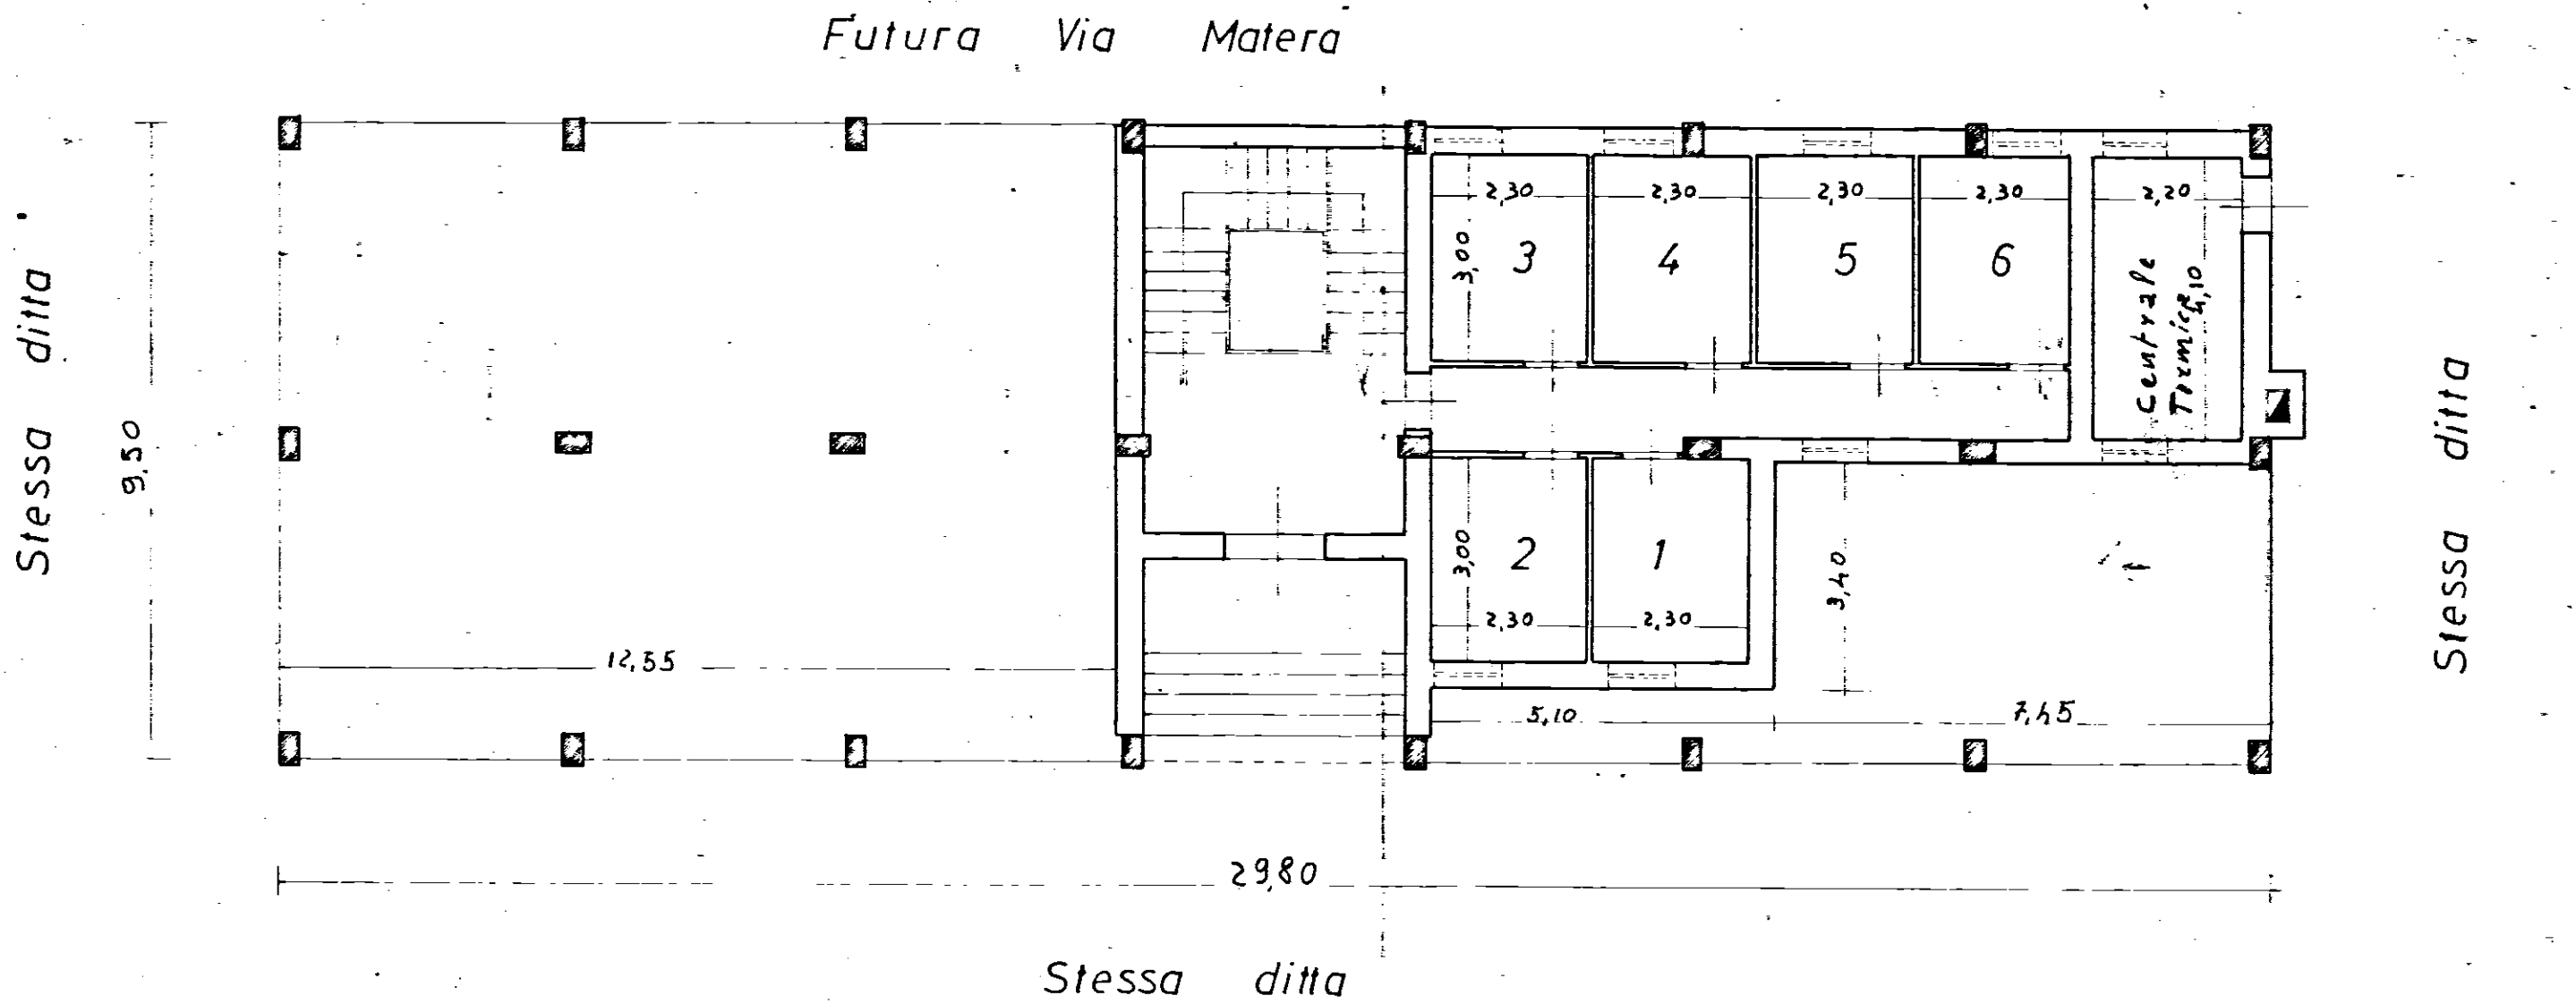

SCALA 1:100