
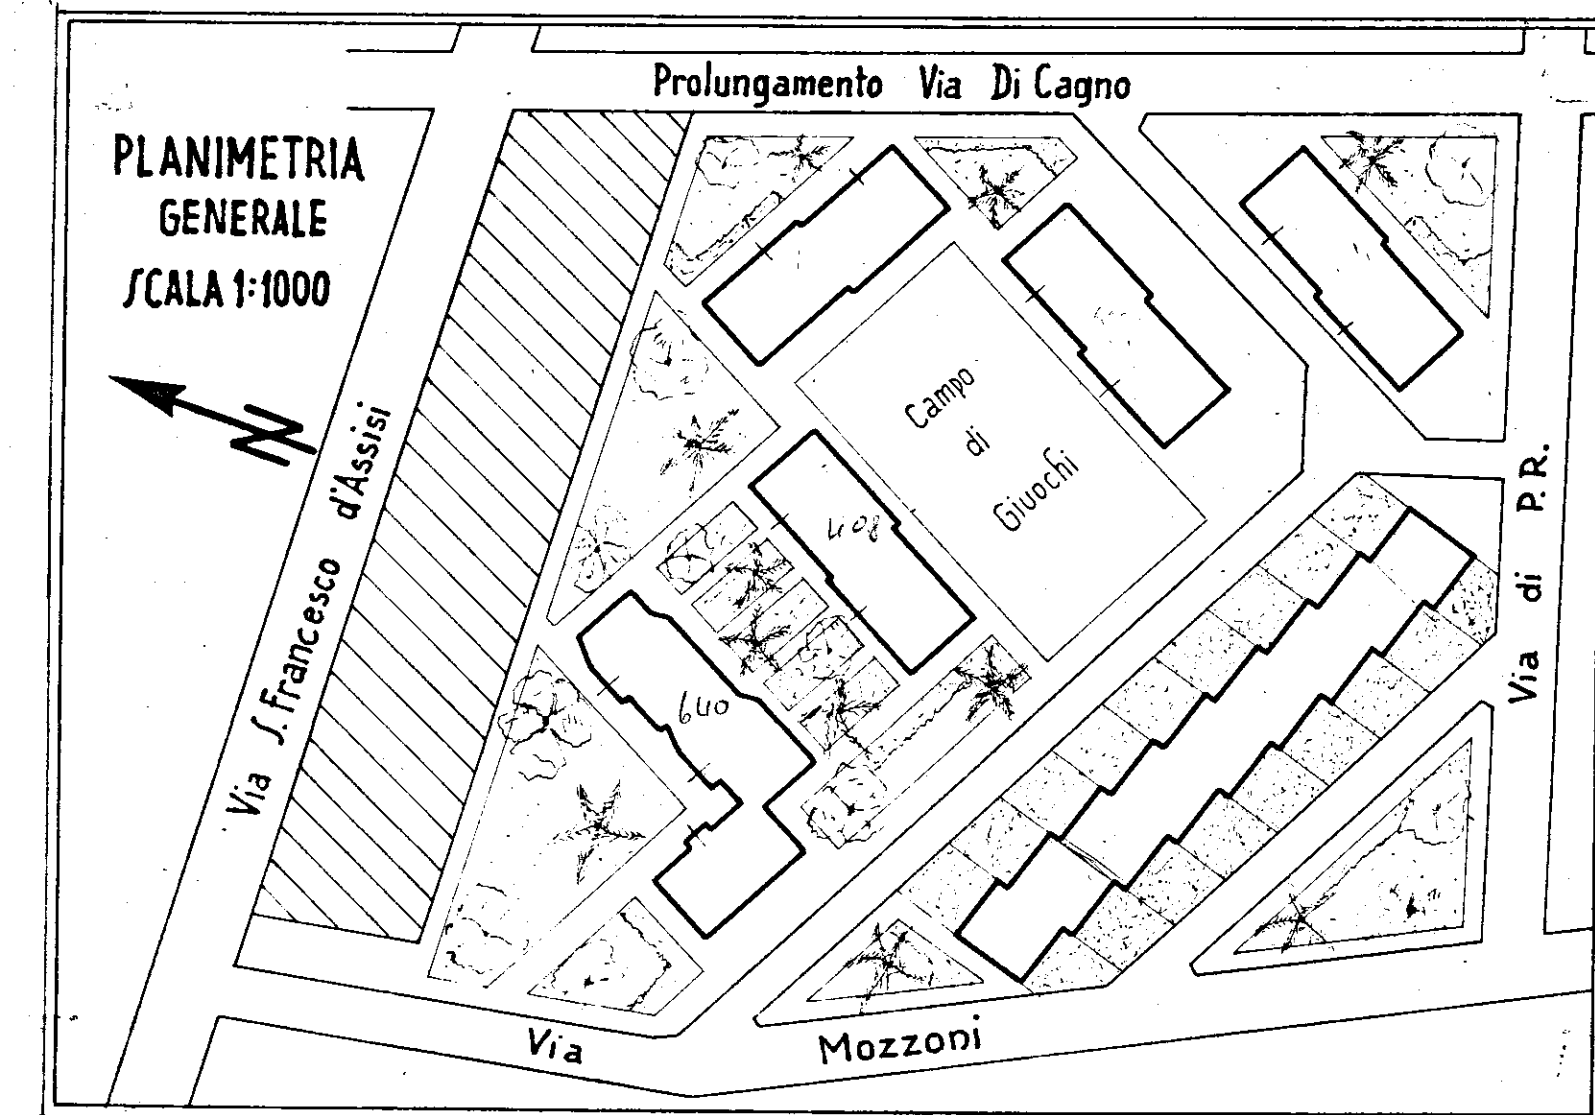


ISTITUTO AUTONOMO CASE POPOLARI
PER LA PROVINCIA DI BRINDISI


PROGETTO DI CASE POPOLARI IN Fila Fontana

PIANTI


SCALA 1:100

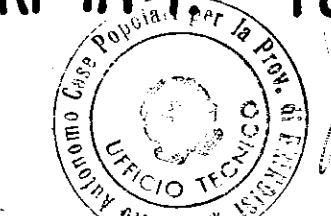


Pianta Piano Fondazioni

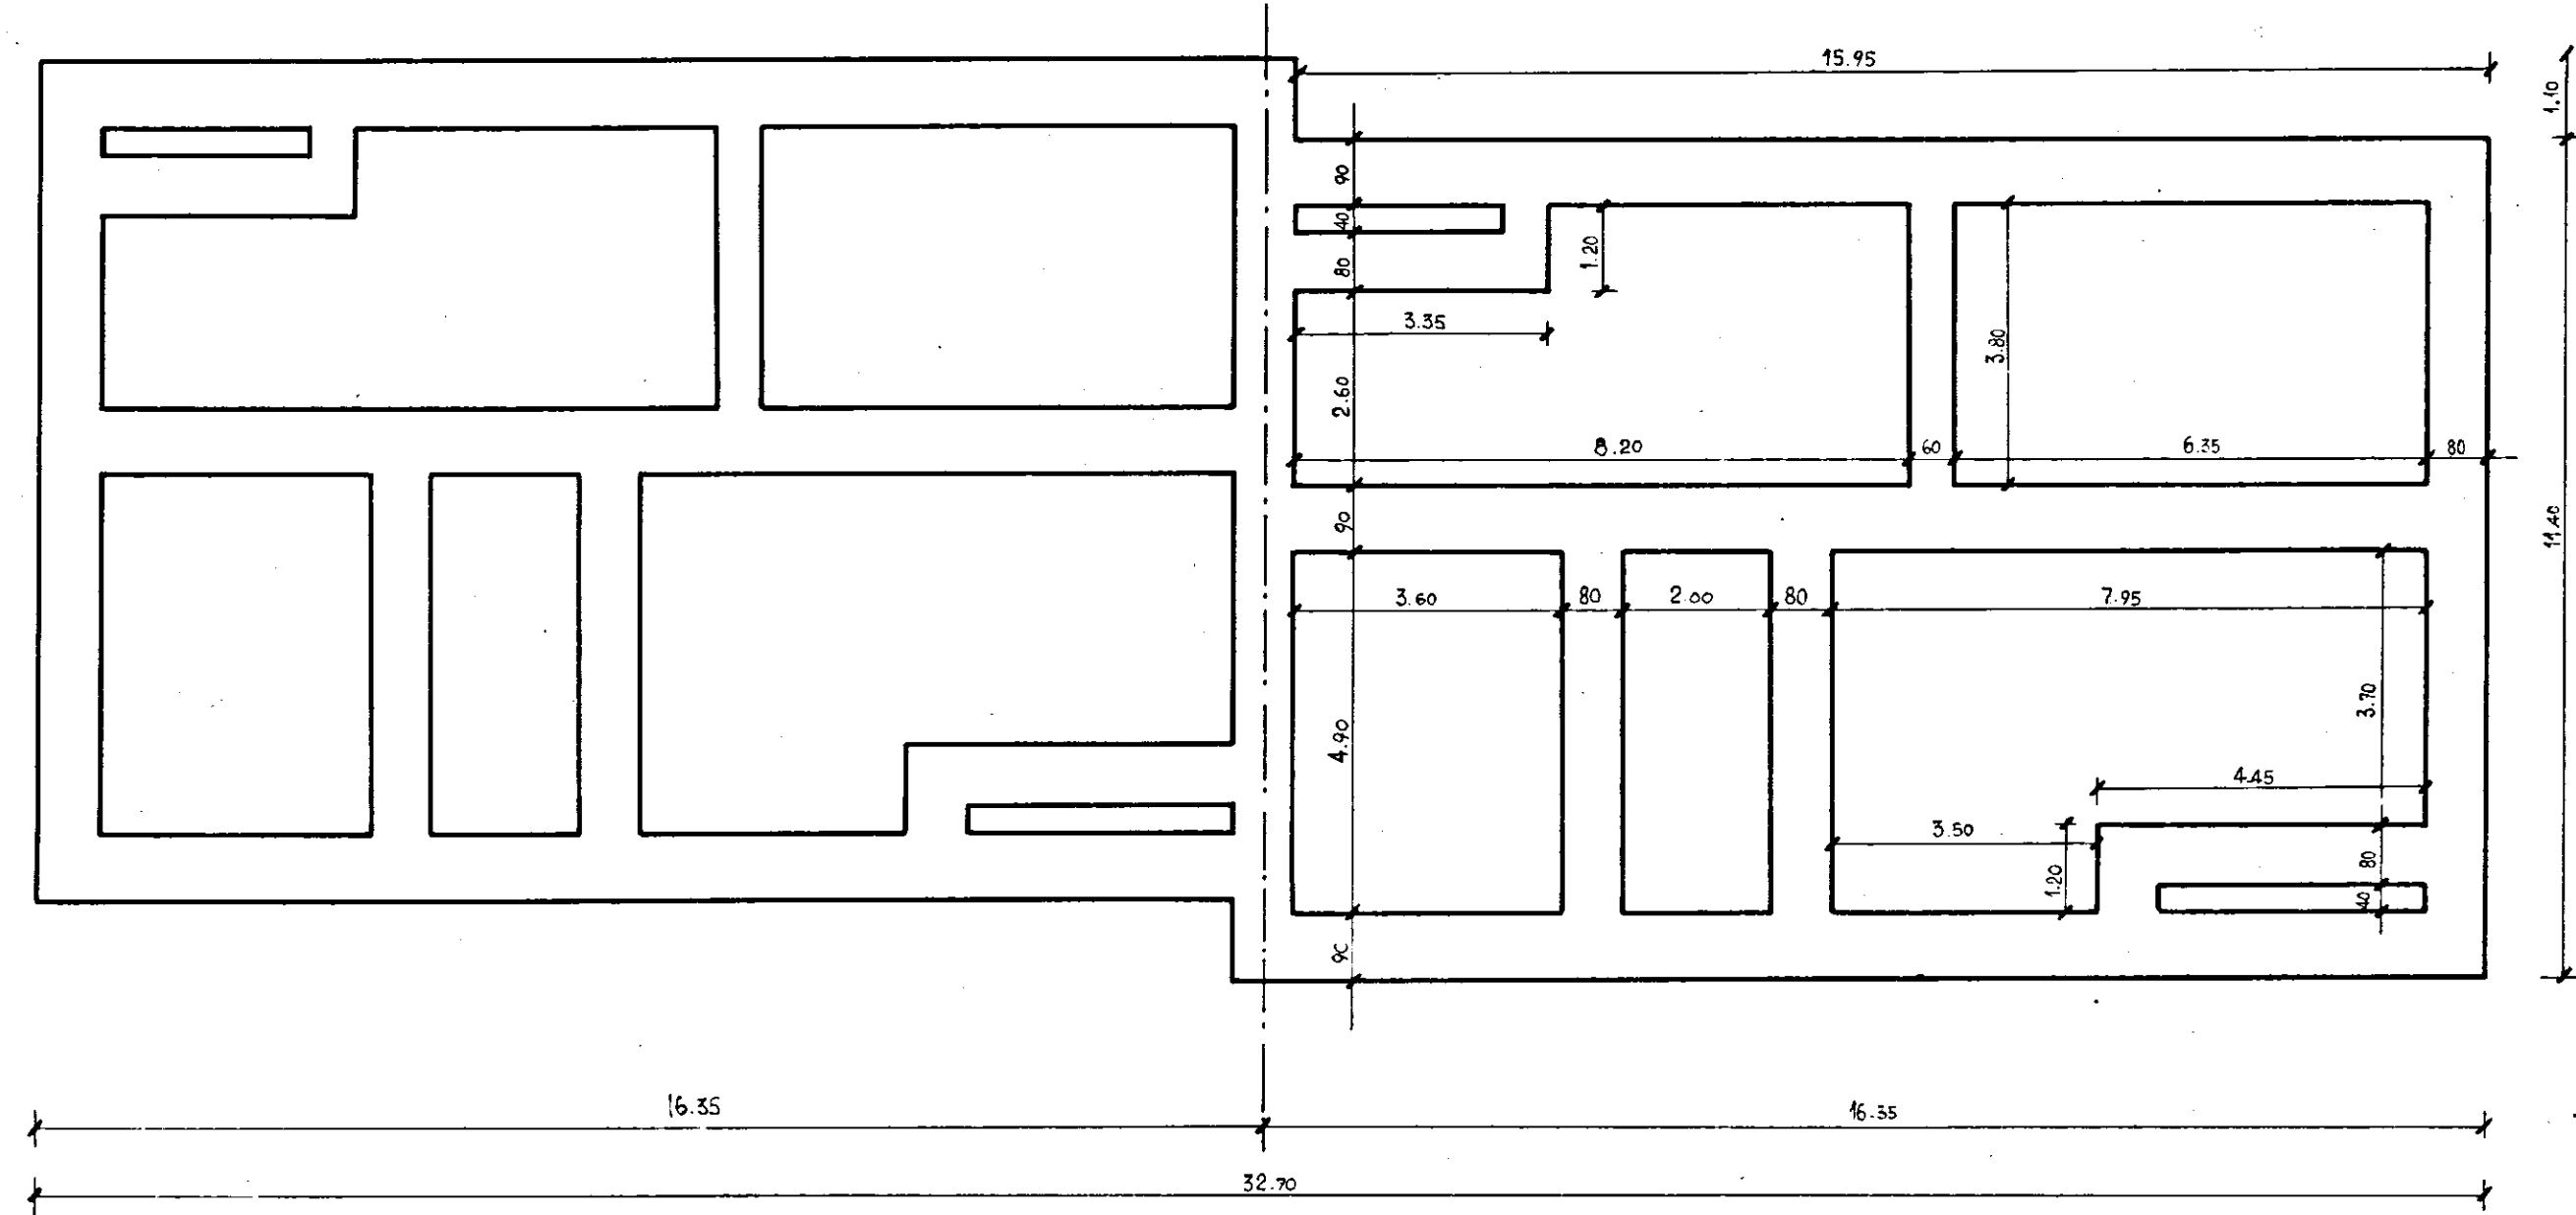

Pianta Piano Terra e Primo Piano

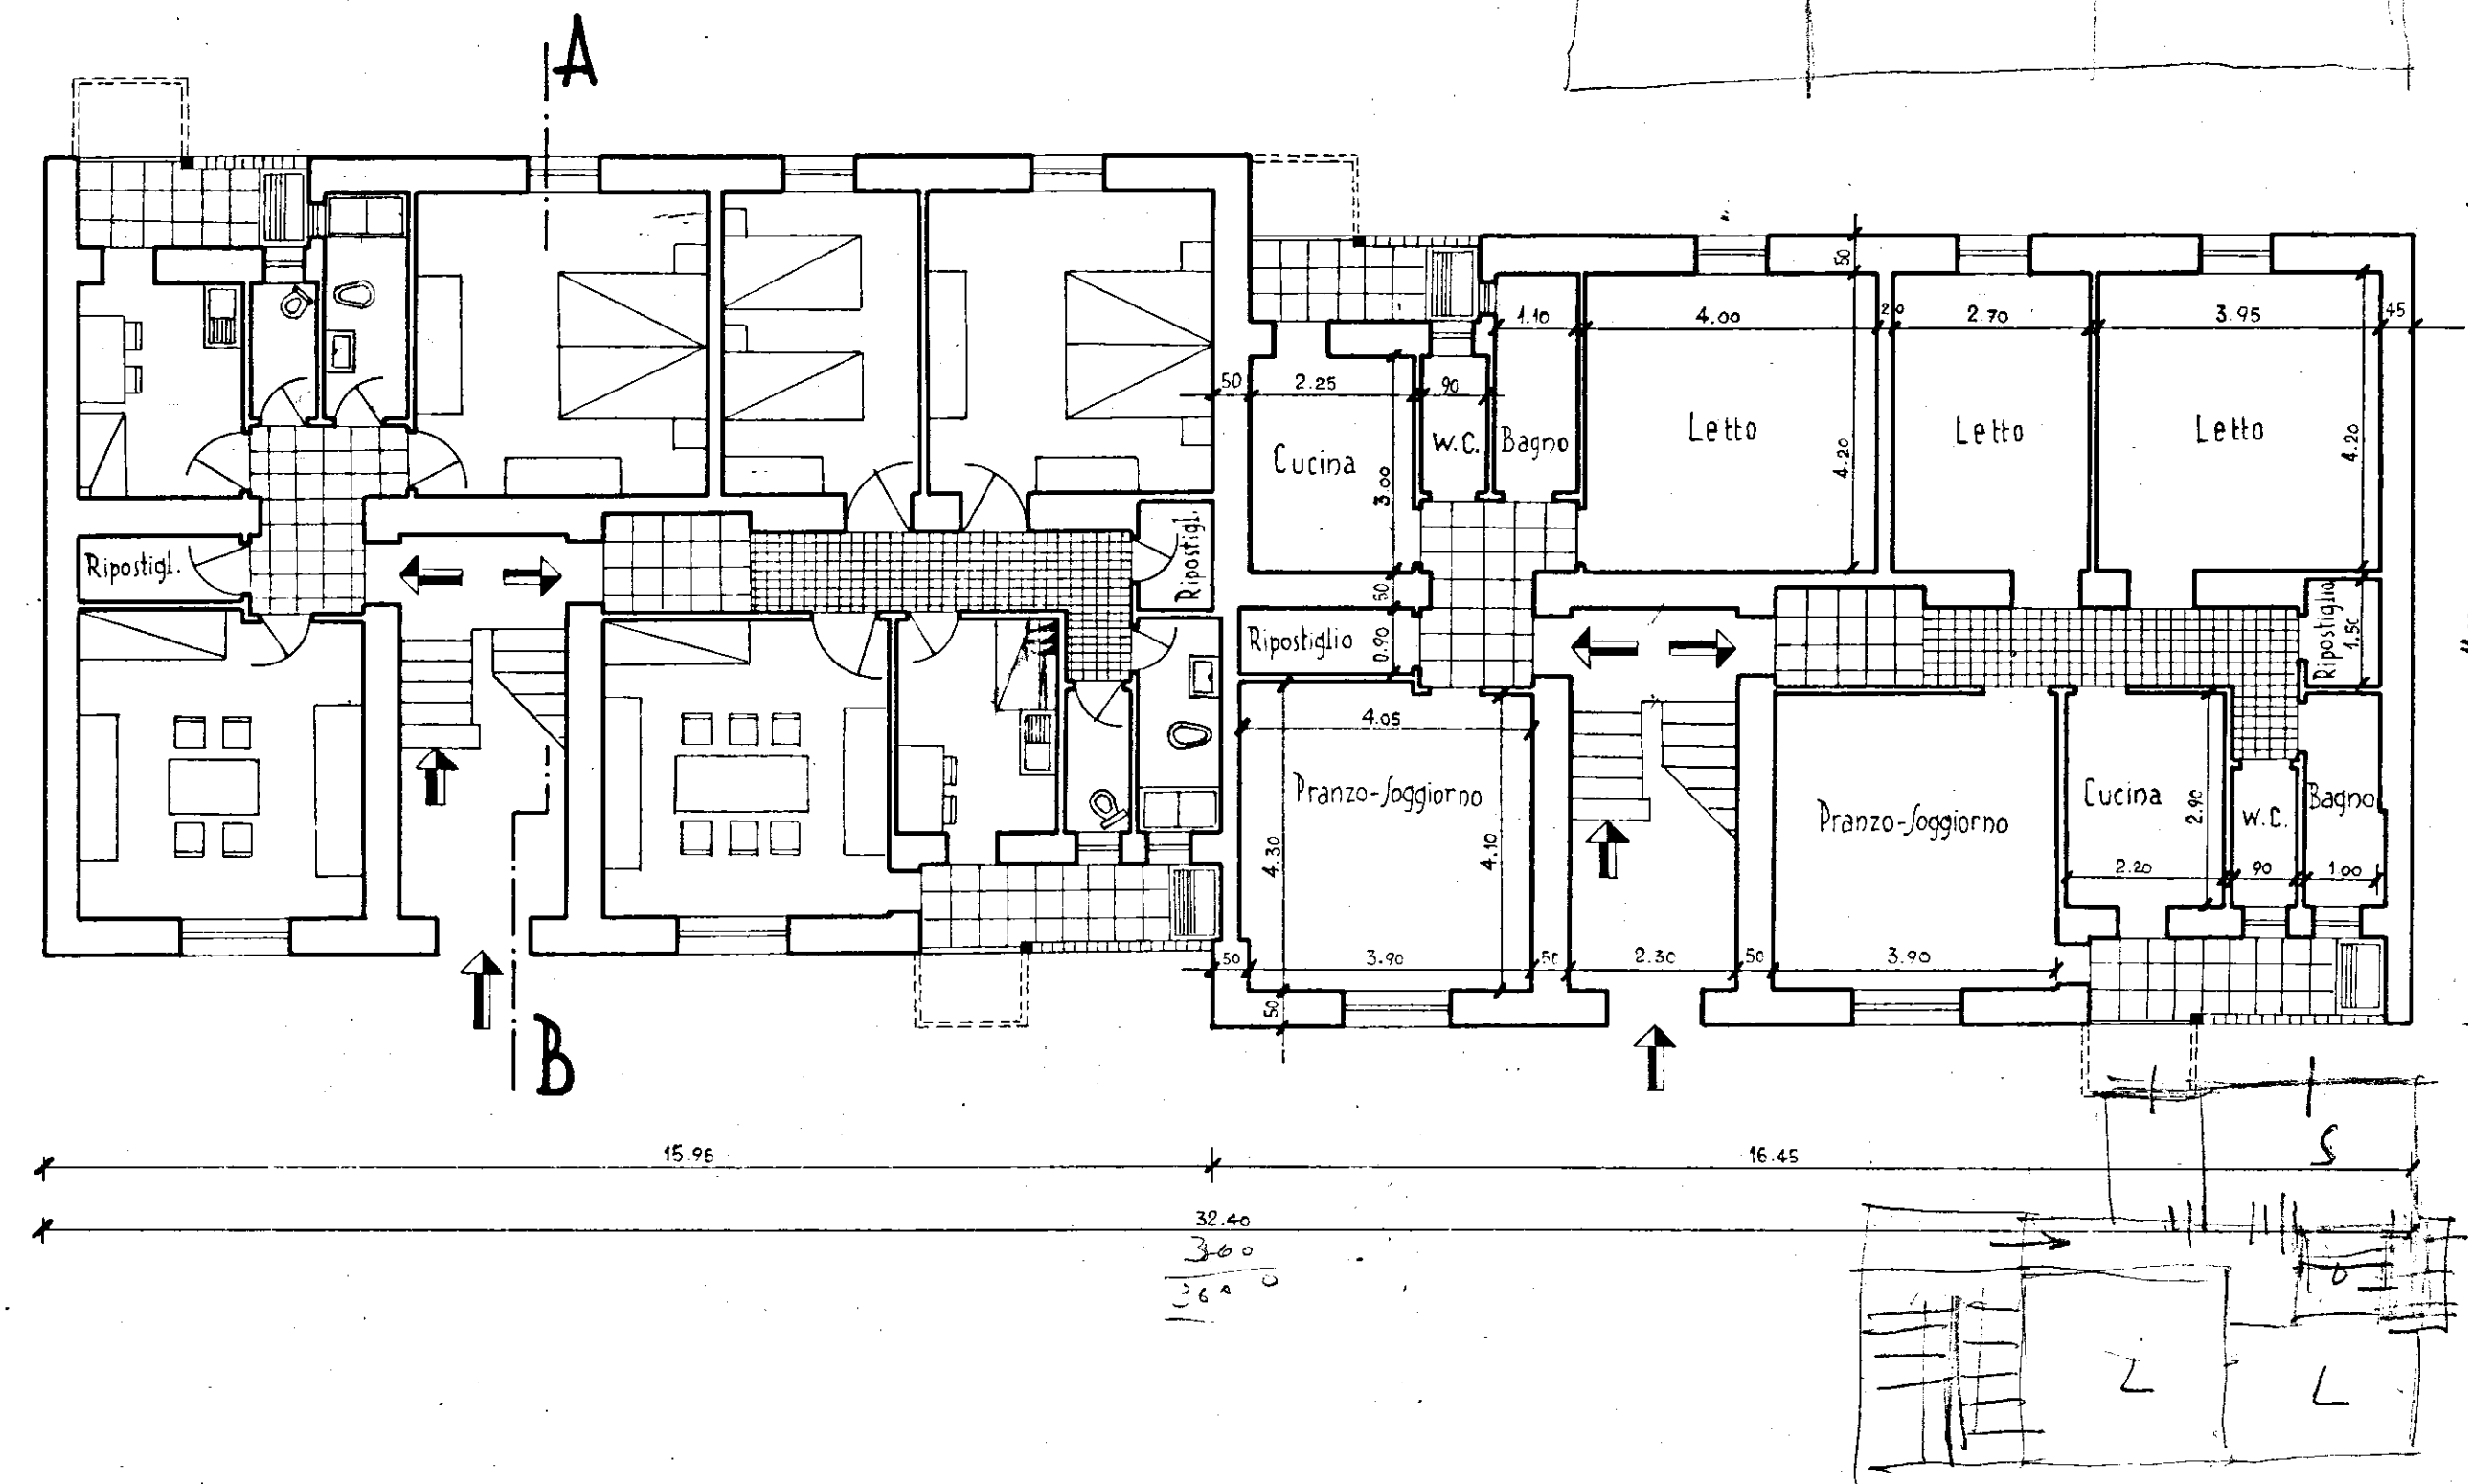

Pianta Secondo Piano

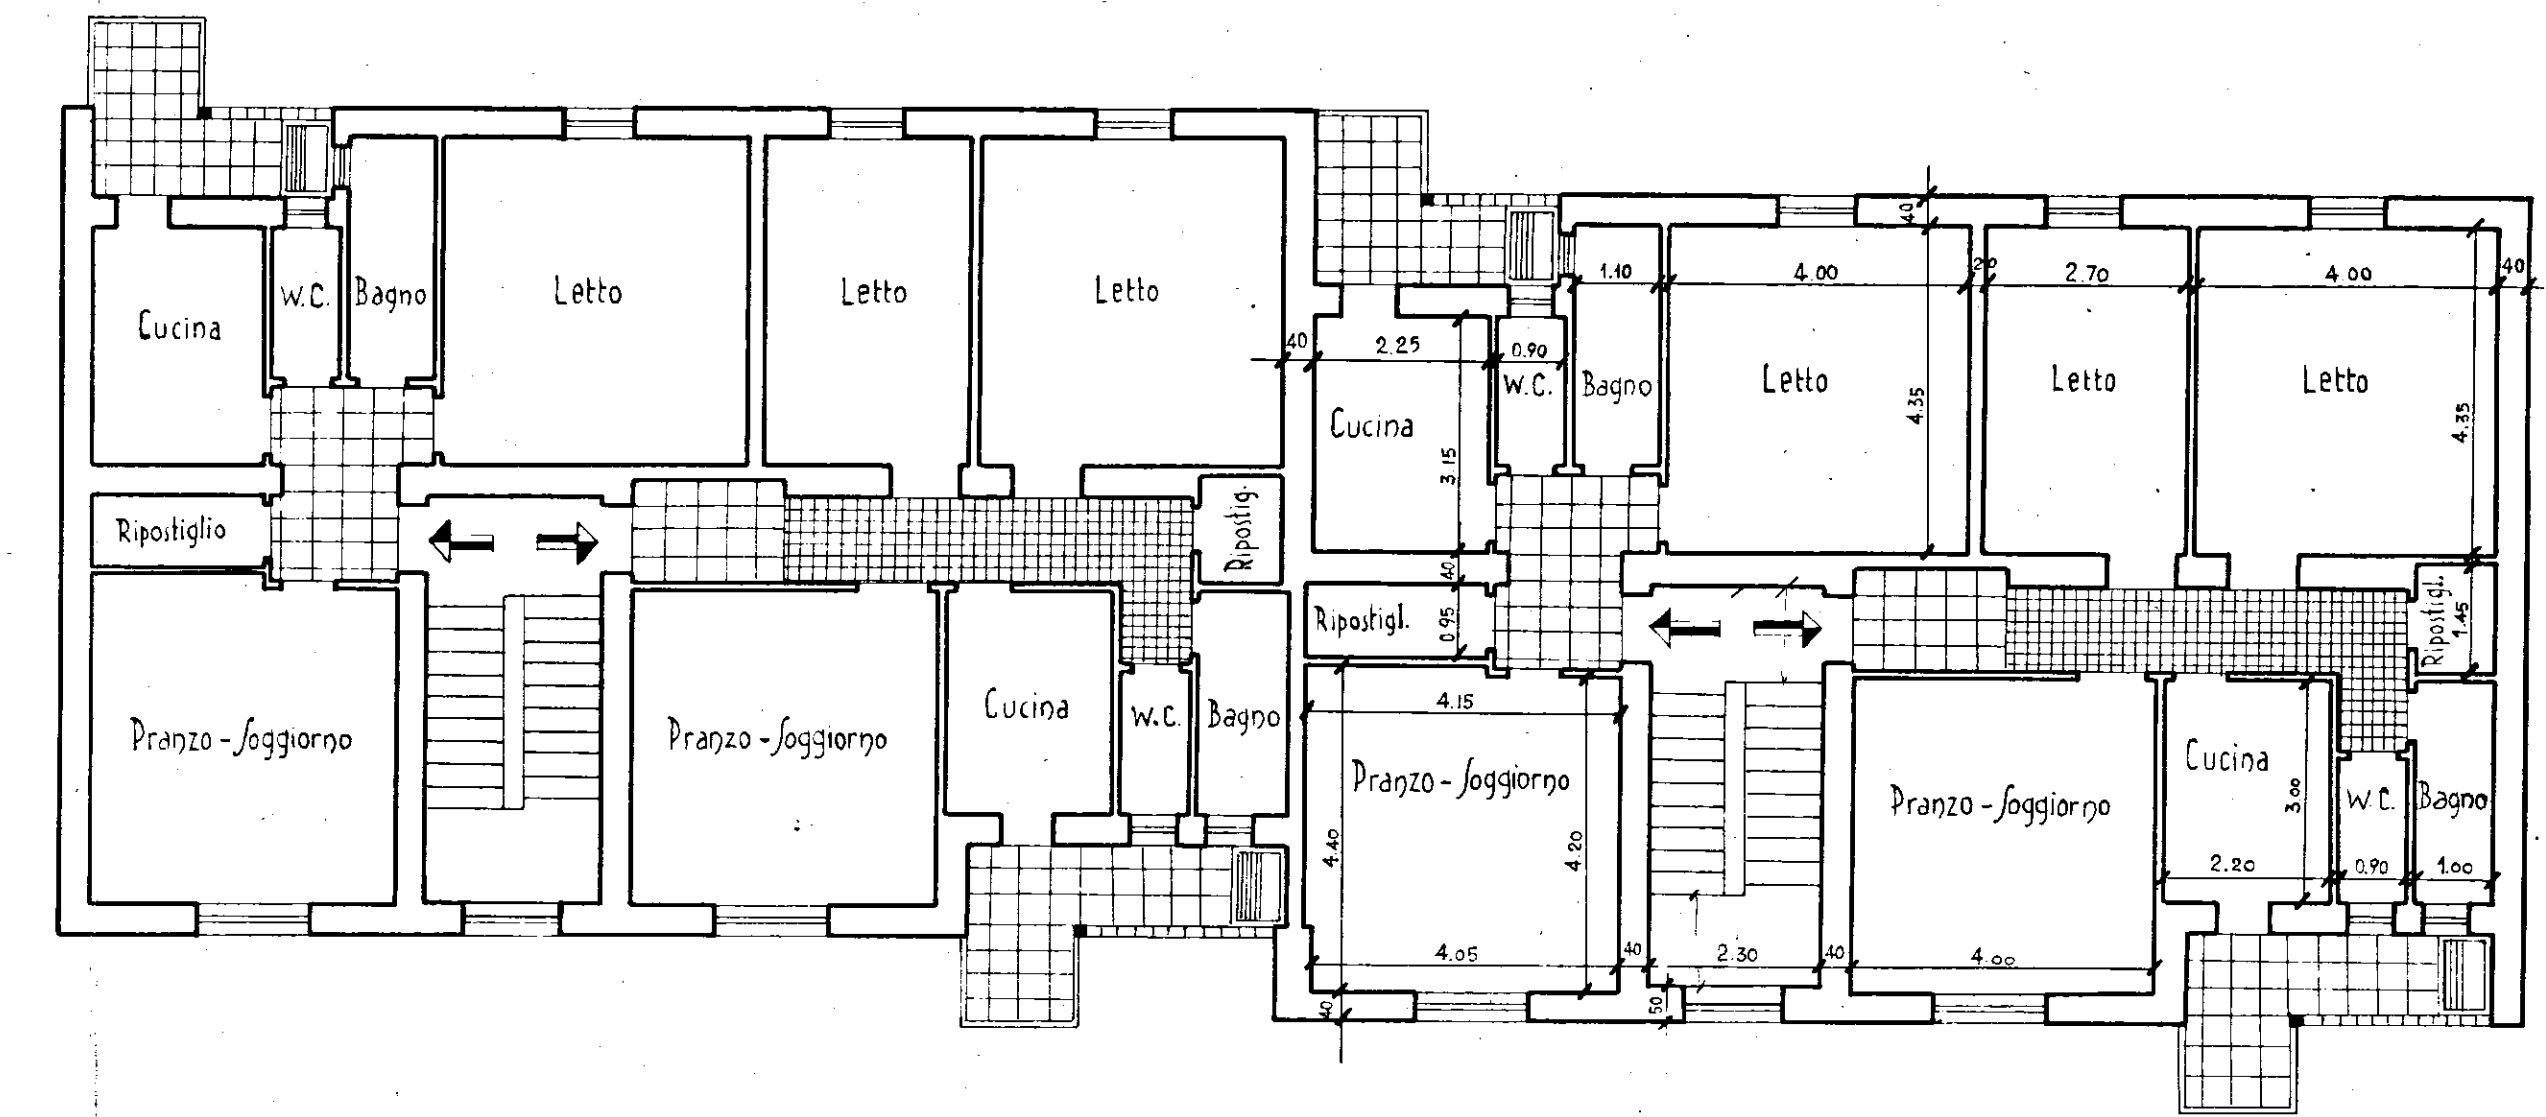

Variant