


SCALA 1:100

PIANTA PIANO RIALZATO E PRIMO

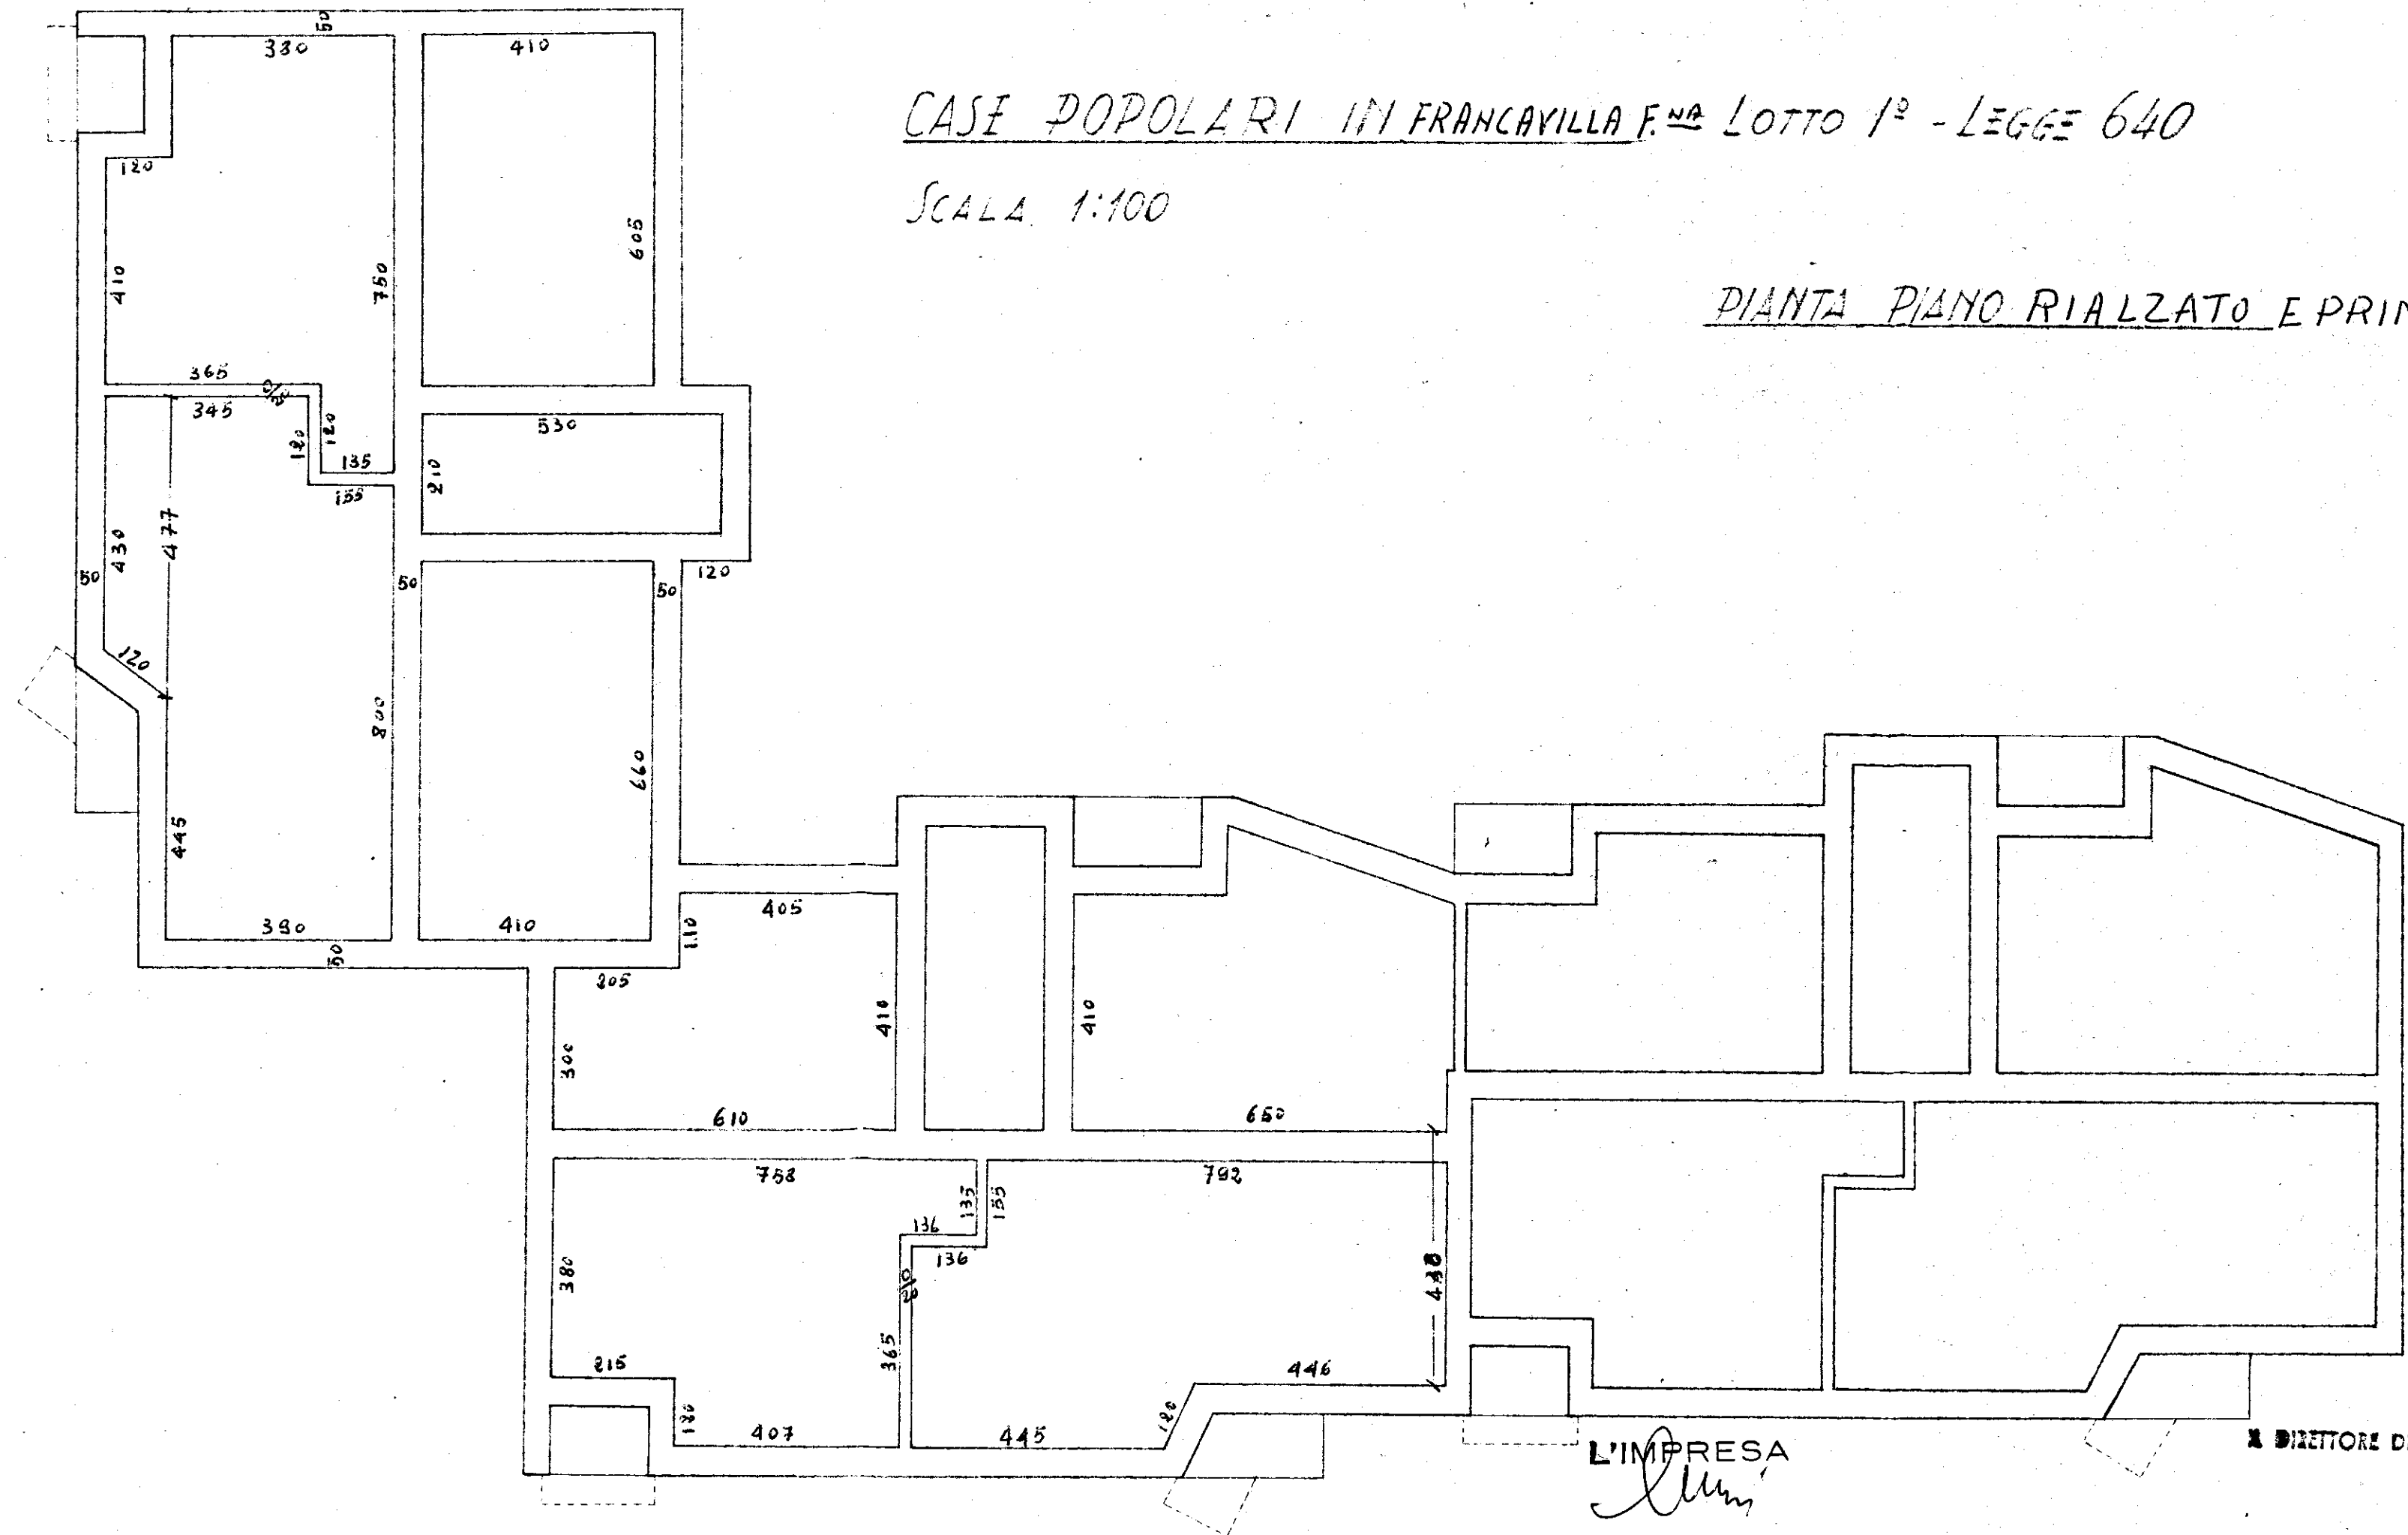

L'IMPRESA
Alamy

X DIRETTORE DEI LAVORI