

VIA LUCIO STRABONE

**ISTITUTO AUTONOMO CASE POPOLARI
PER LA PROVINCIA DI BRINDISI**

LEGGE 560/93
Delibera G.R. n. 1372 del 22.07.2008

**LAVORI DI MANUTENZIONE STRAORDINARIA ALLOGGI DI E.R.P.
NEL COMUNE DI FASANO**

LOTTO 16 VIA P. NENNI
LOTTO 22 VIA M. PACUVIO
LOTTO 23 VIA M. PACUVIO

PROGETTO ESECUTIVO

PROGETTISTA :
GEOM. Maurizio SPAGNOLO

RESPONSABILE DEL PROCEDIMENTO :
GEOM. Maurizio SPAGNOLO

COORDINATORE SICUREZZA
IN FASE DI PROGETTAZIONE:
GEOM. Rocco CAFORIO

COLLABORAZIONE TECNICA:
GEOM. Antonio NAPOLITANO
GEOM. Vincenzo TONDO


DATA :

SCALA : 1:100

ARCHIVIO :

TAV. 2

LOTTO 23
PIANTA PIANO PRIMO

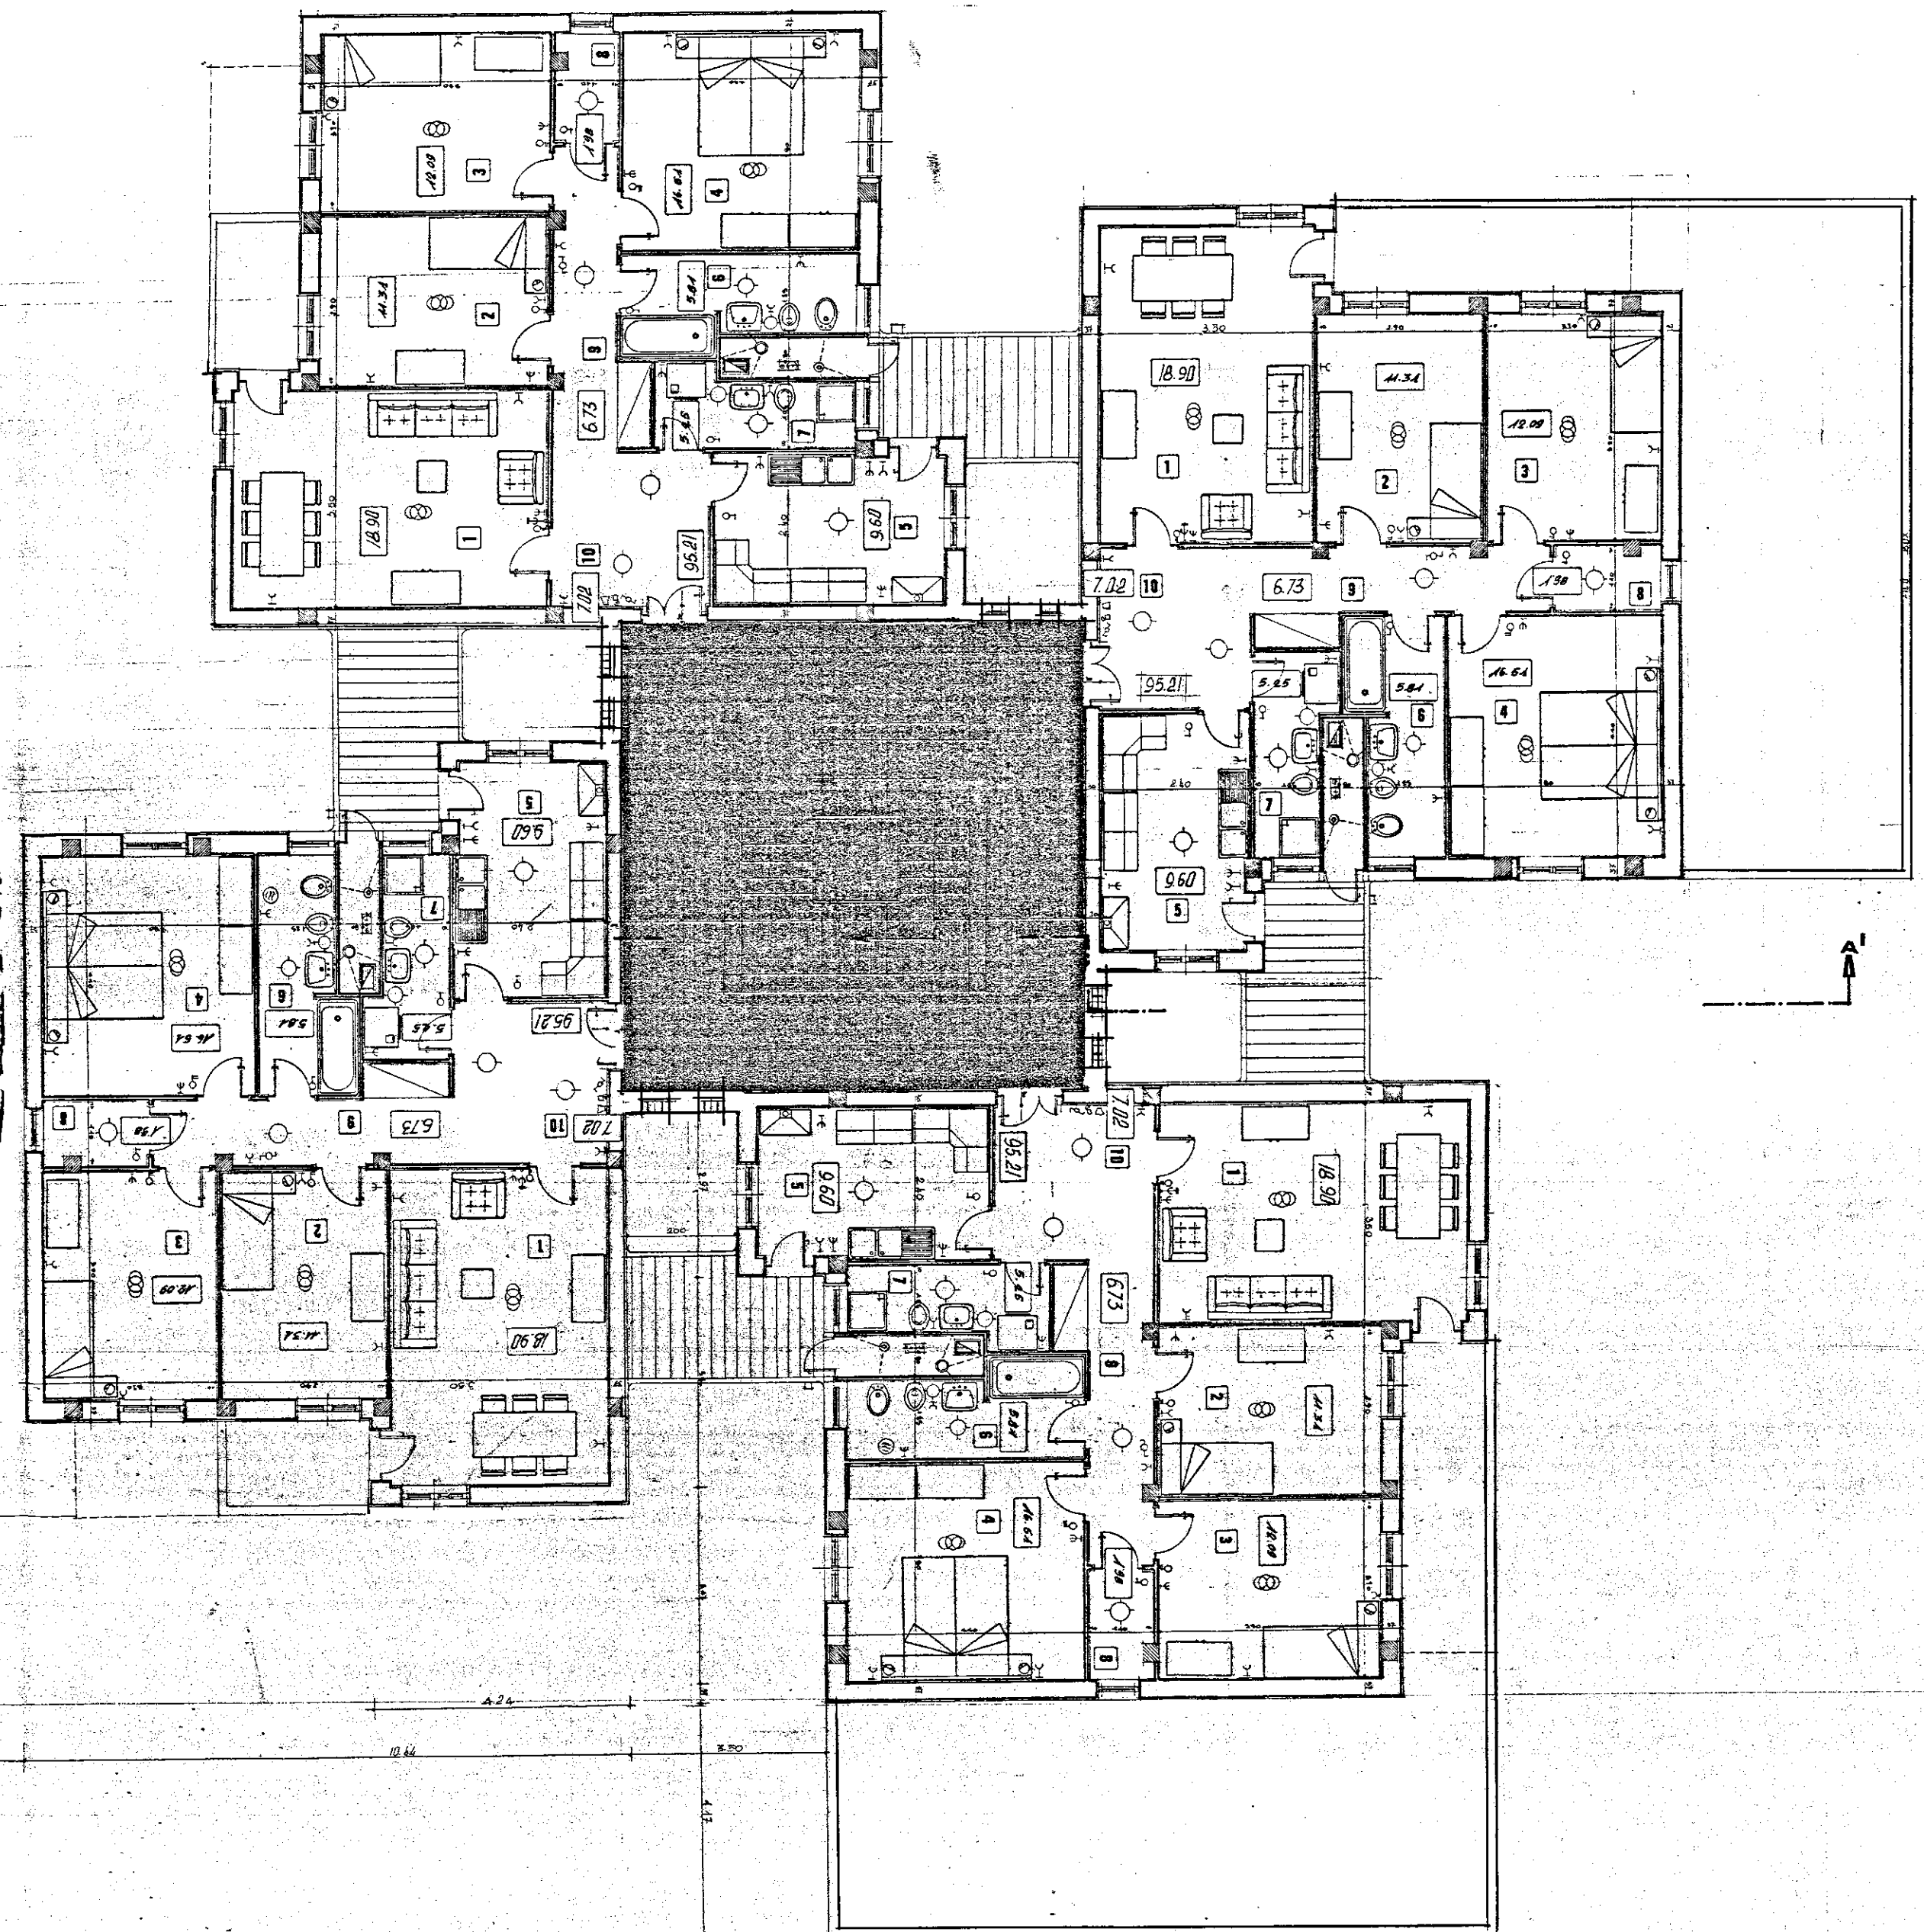

(RIFERIMENTO PROSPETTO)

VIA L'ABBATE