

ISTITUTO AUTONOMO CASE POPOLARI PER LA PROVINCIA DI BRINDISI

**FINANZIAMENTO:
DELIBERA GIUNTA REGIONALE
N. 1480 DEL 03.01.2006**

**LAVORI DI MANUTENZIONE STRAORDINARIA E RISANAMENTO
ALLOGGI DI E.R.P. IN BRINDISI
RIONE S. ELIA - CANTIERE EX GESCAL 2813
PIAZZA MANTEGNA - PIAZZA SPADINI - VIA SPADINI**

progetto esecutivo

**PROGETTISTA :
GEOM. Maurizio SPAGNOLO**

**RESPONSABILE DEL PROCEDIMENTO :
DOTT. ARCH. Vito Gianluca TUCCI**

**COORDINATORE SICUREZZA
IN FASE DI PROGETTAZIONE:
GEOM. Rocco CAFORIO**

**COLLABORAZIONE TECNICA:
GEOM. Antonio NAPOLITANO
GEOM. Vincenzo TONDO**



DATA : SETTEMBRE 2007


SCALA : 1:100


ARCHIVIO :

TAV. 8

**PALAZZINA G
PIAZZA MANTEGNA CIV. 3/G**

PIANTE - PROSPETTI - SEZIONI

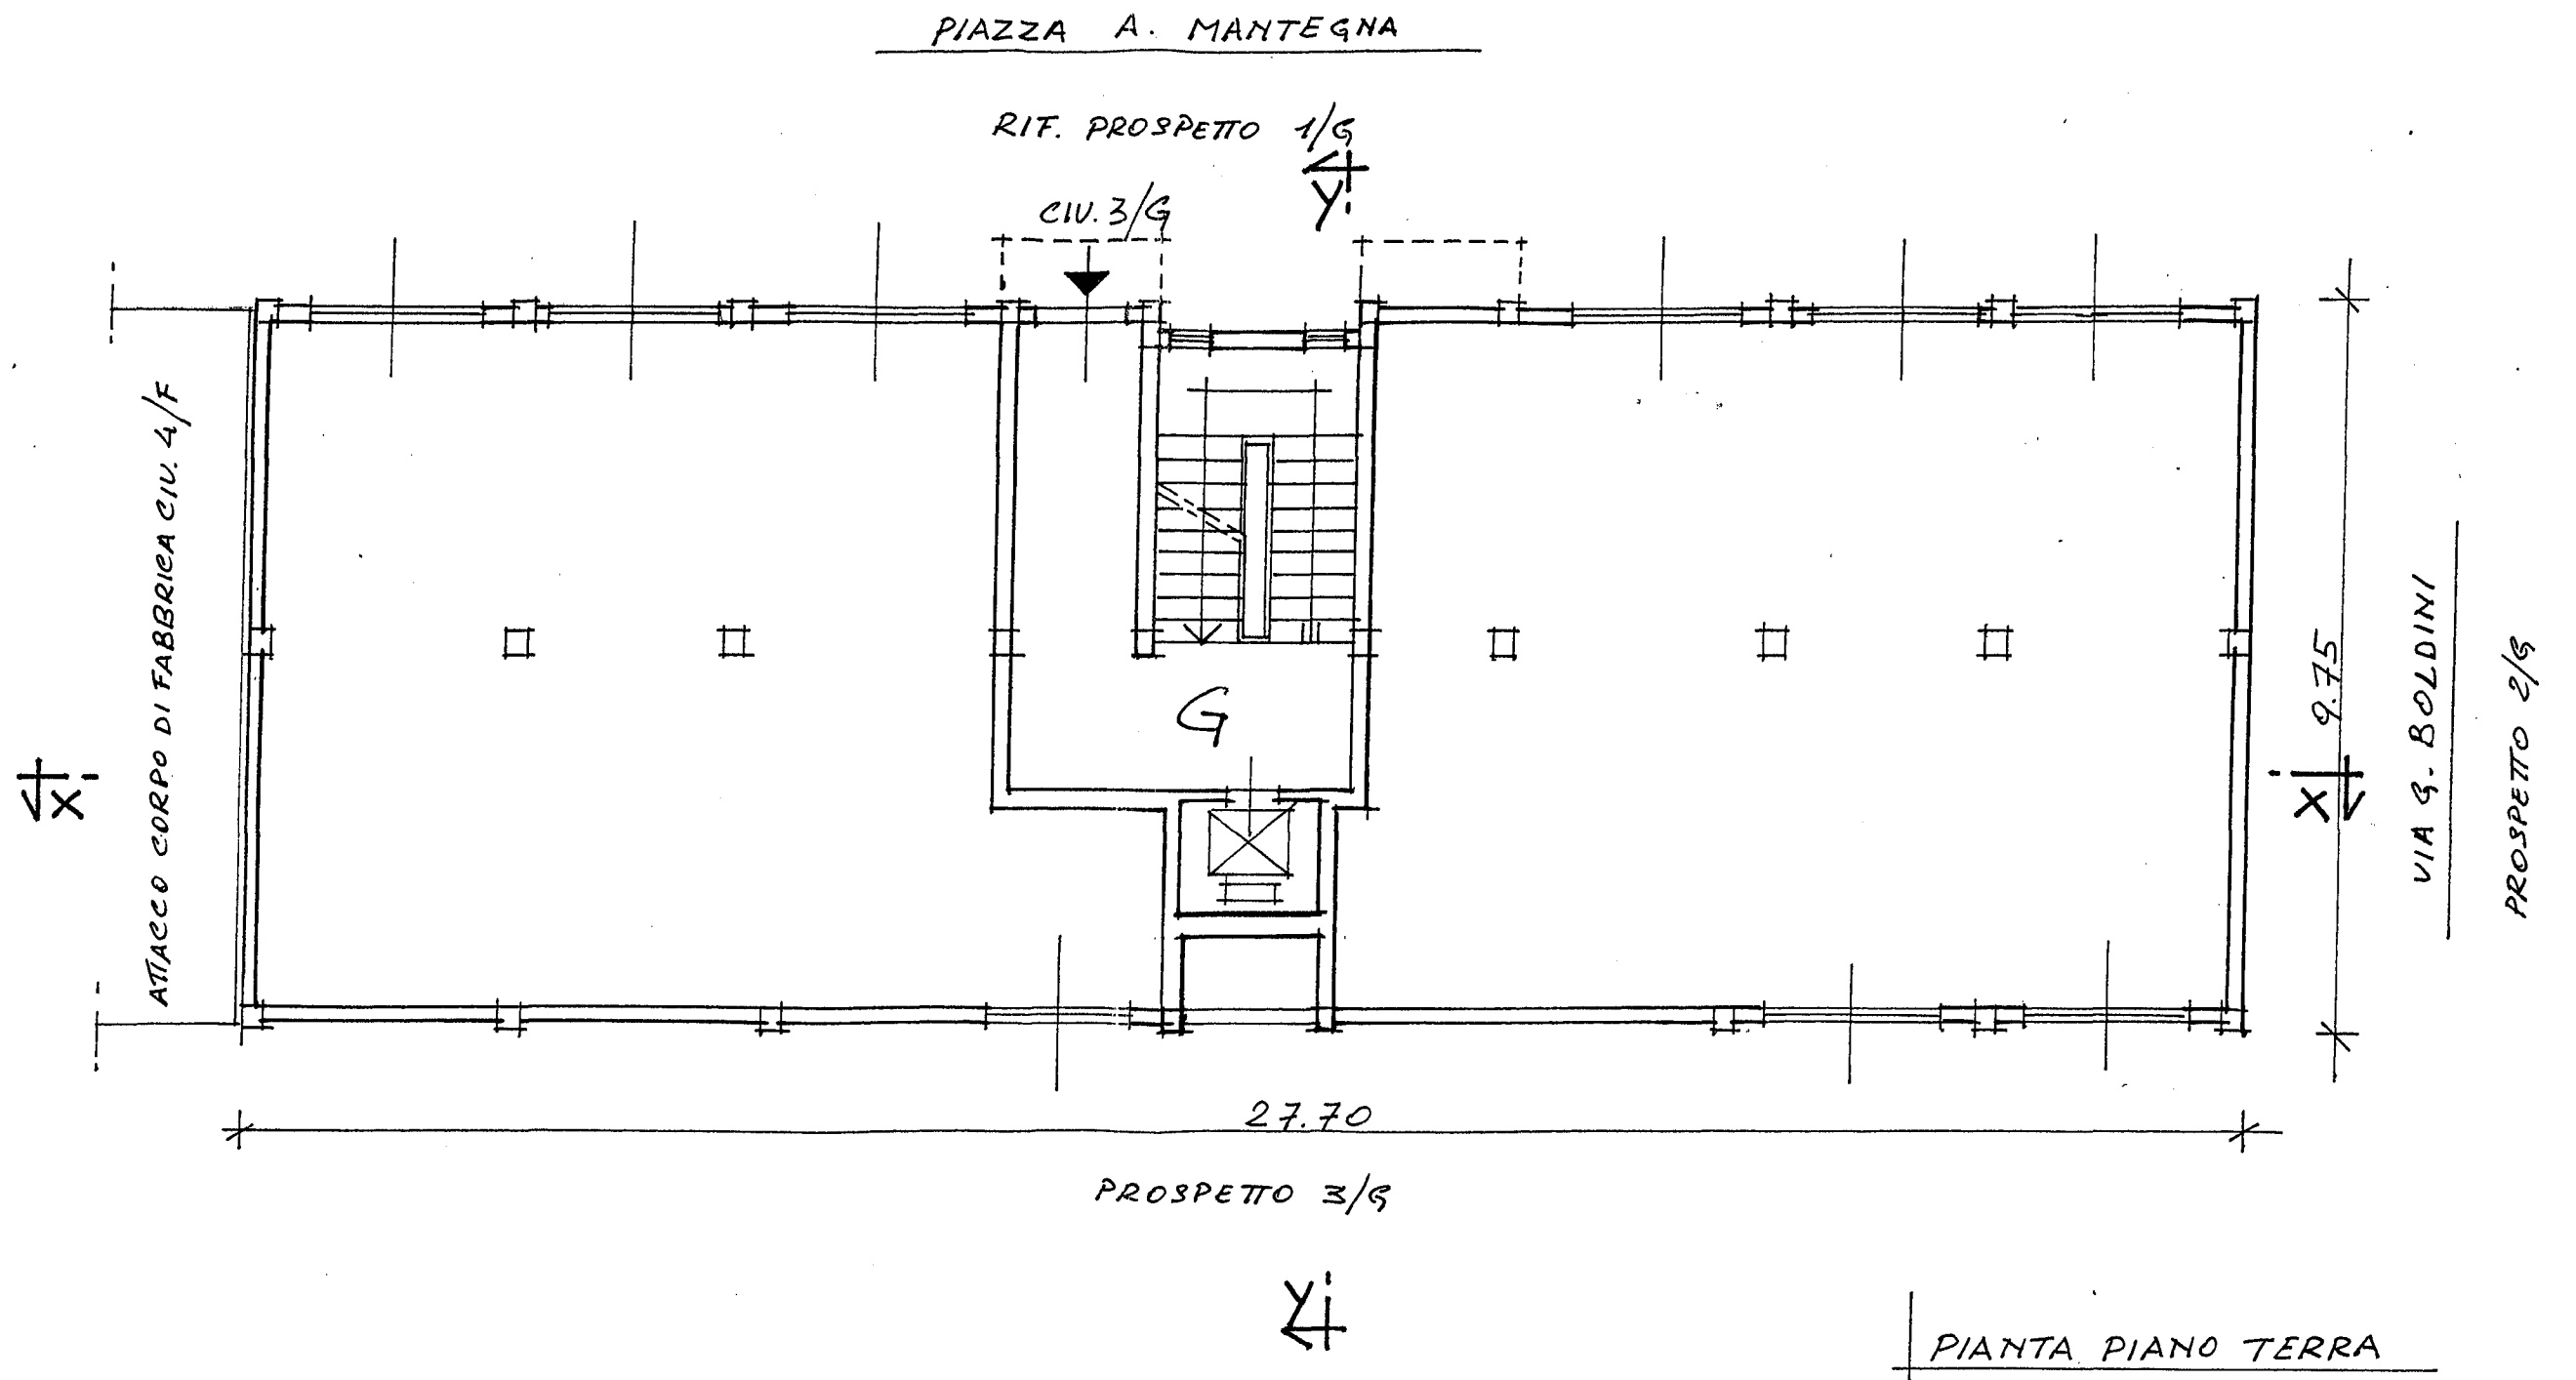


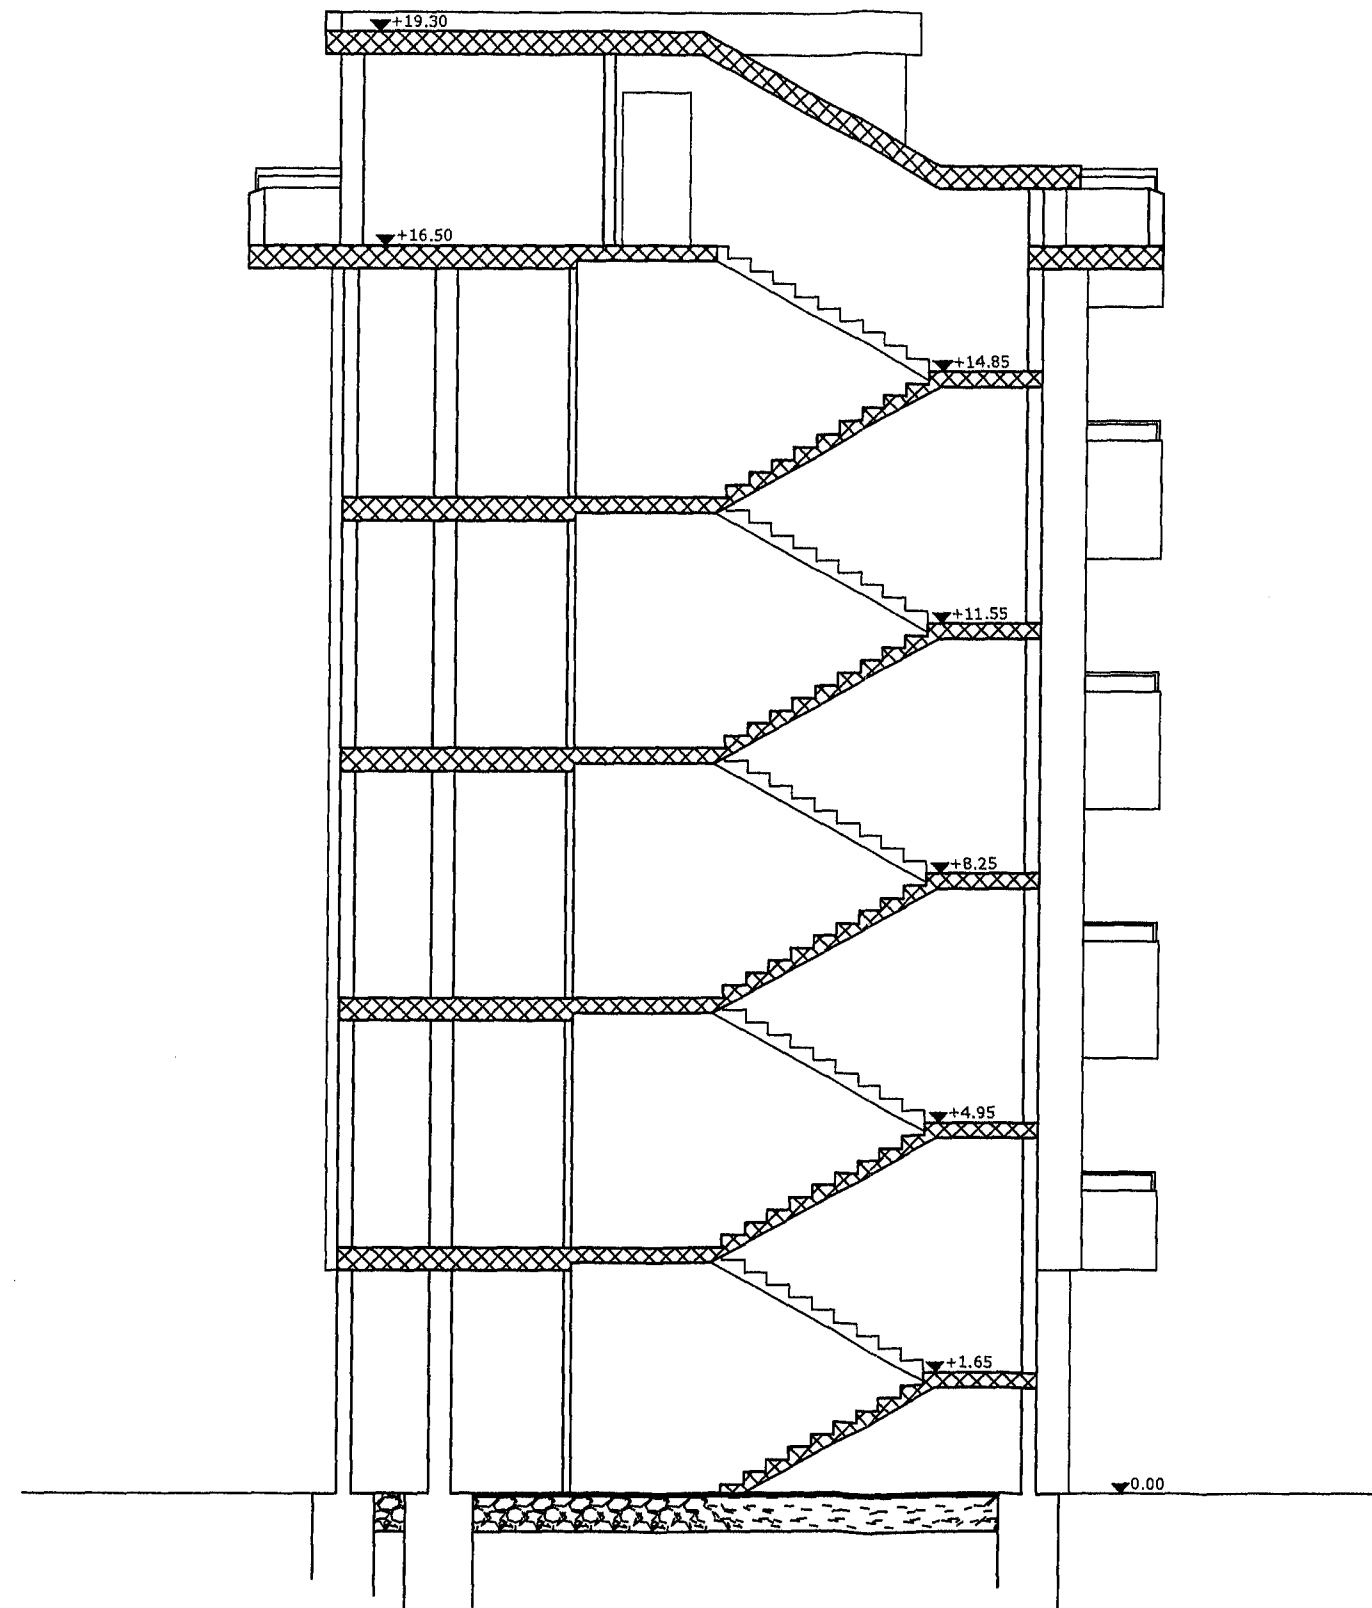

SEZIONE Y - Y

PIAZZA A. MANTEGNA CIV. 3/G


PROSPETTO 1/G

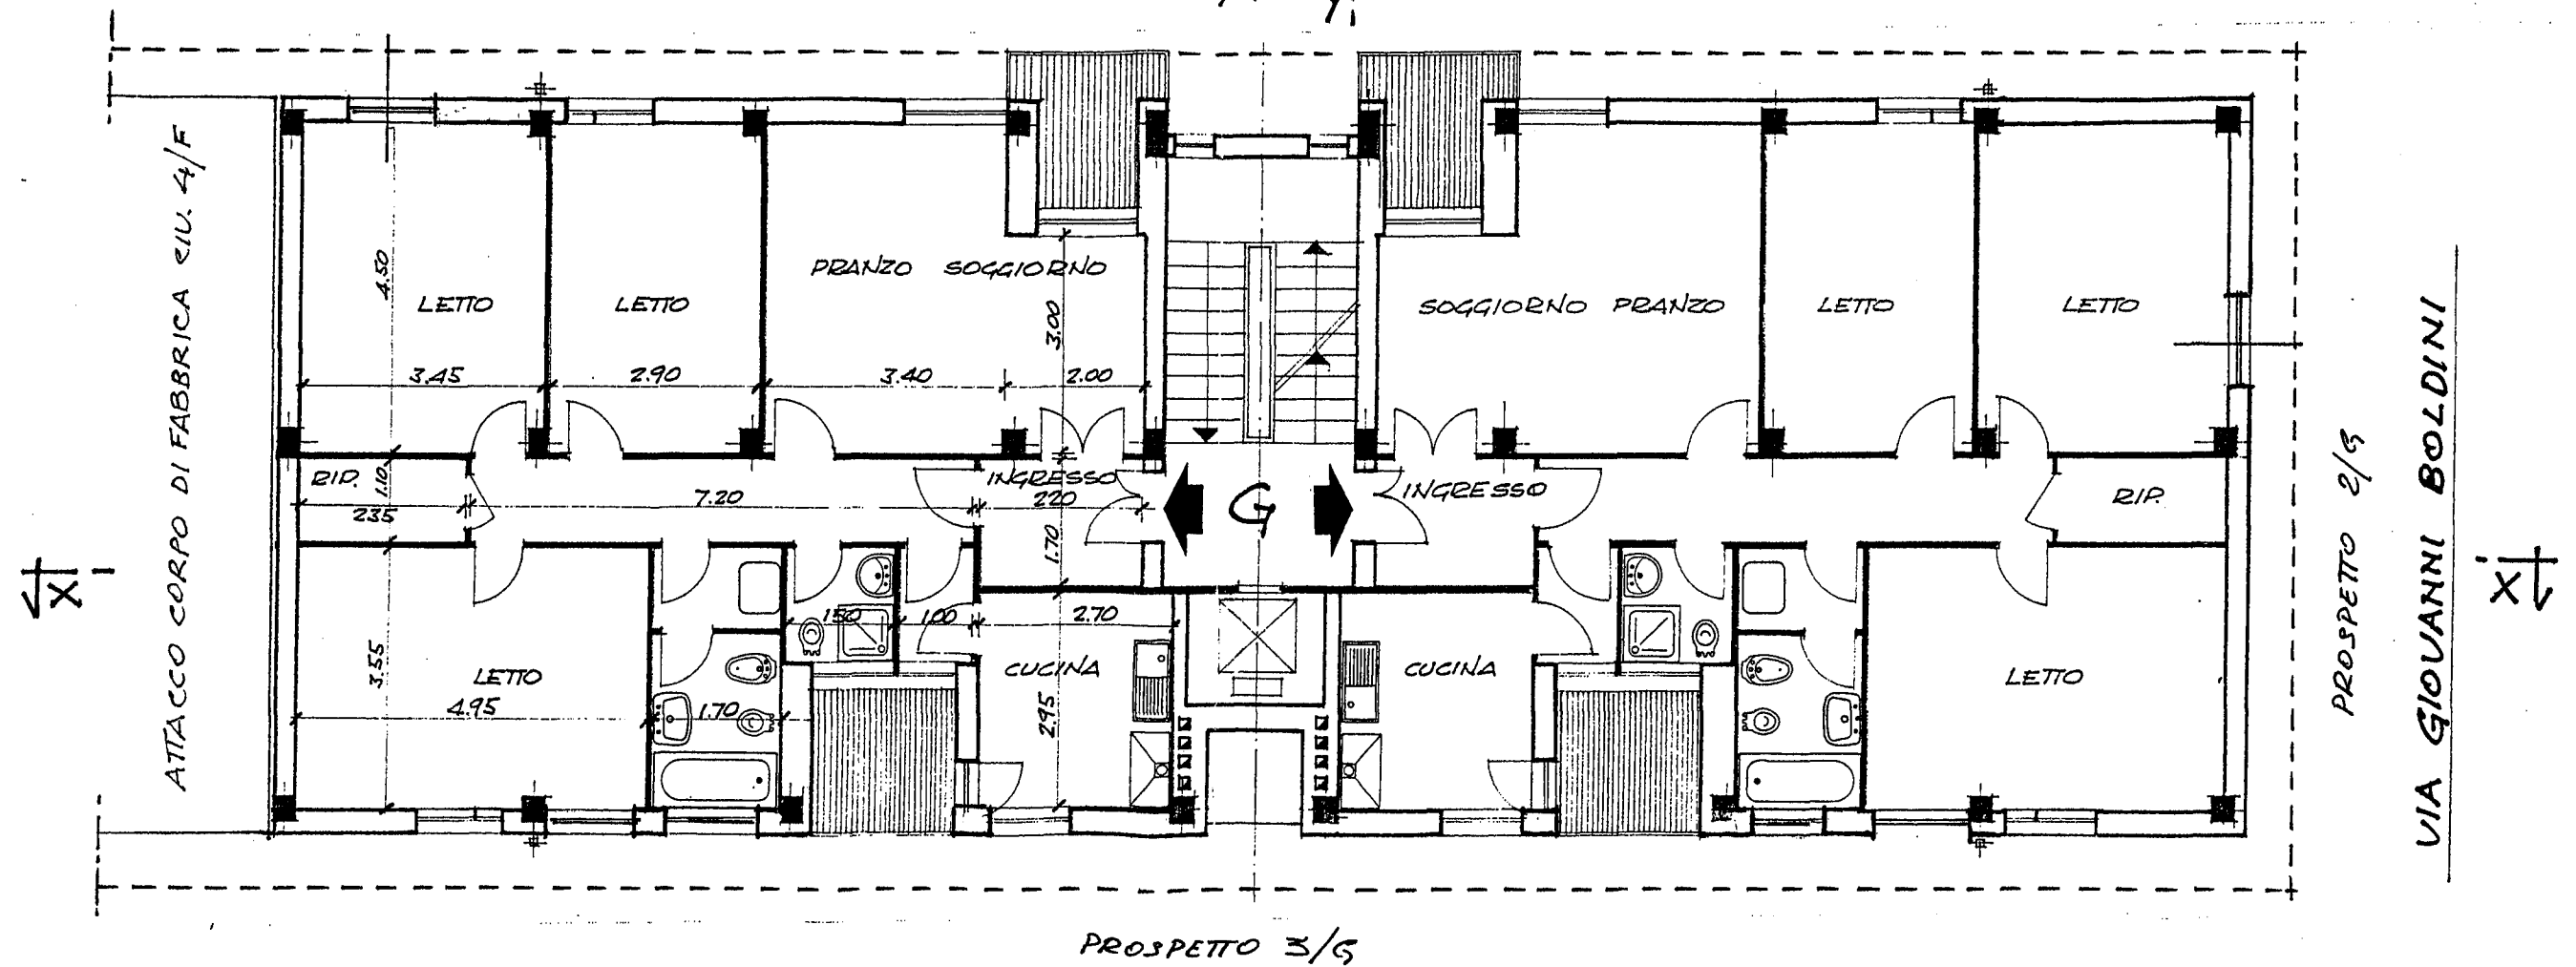

PIANTA PIANO 1° 2° 3° 4°


PIAZZA A. MANTEGNA CIV. 3/4

PROSPETTO 1/5

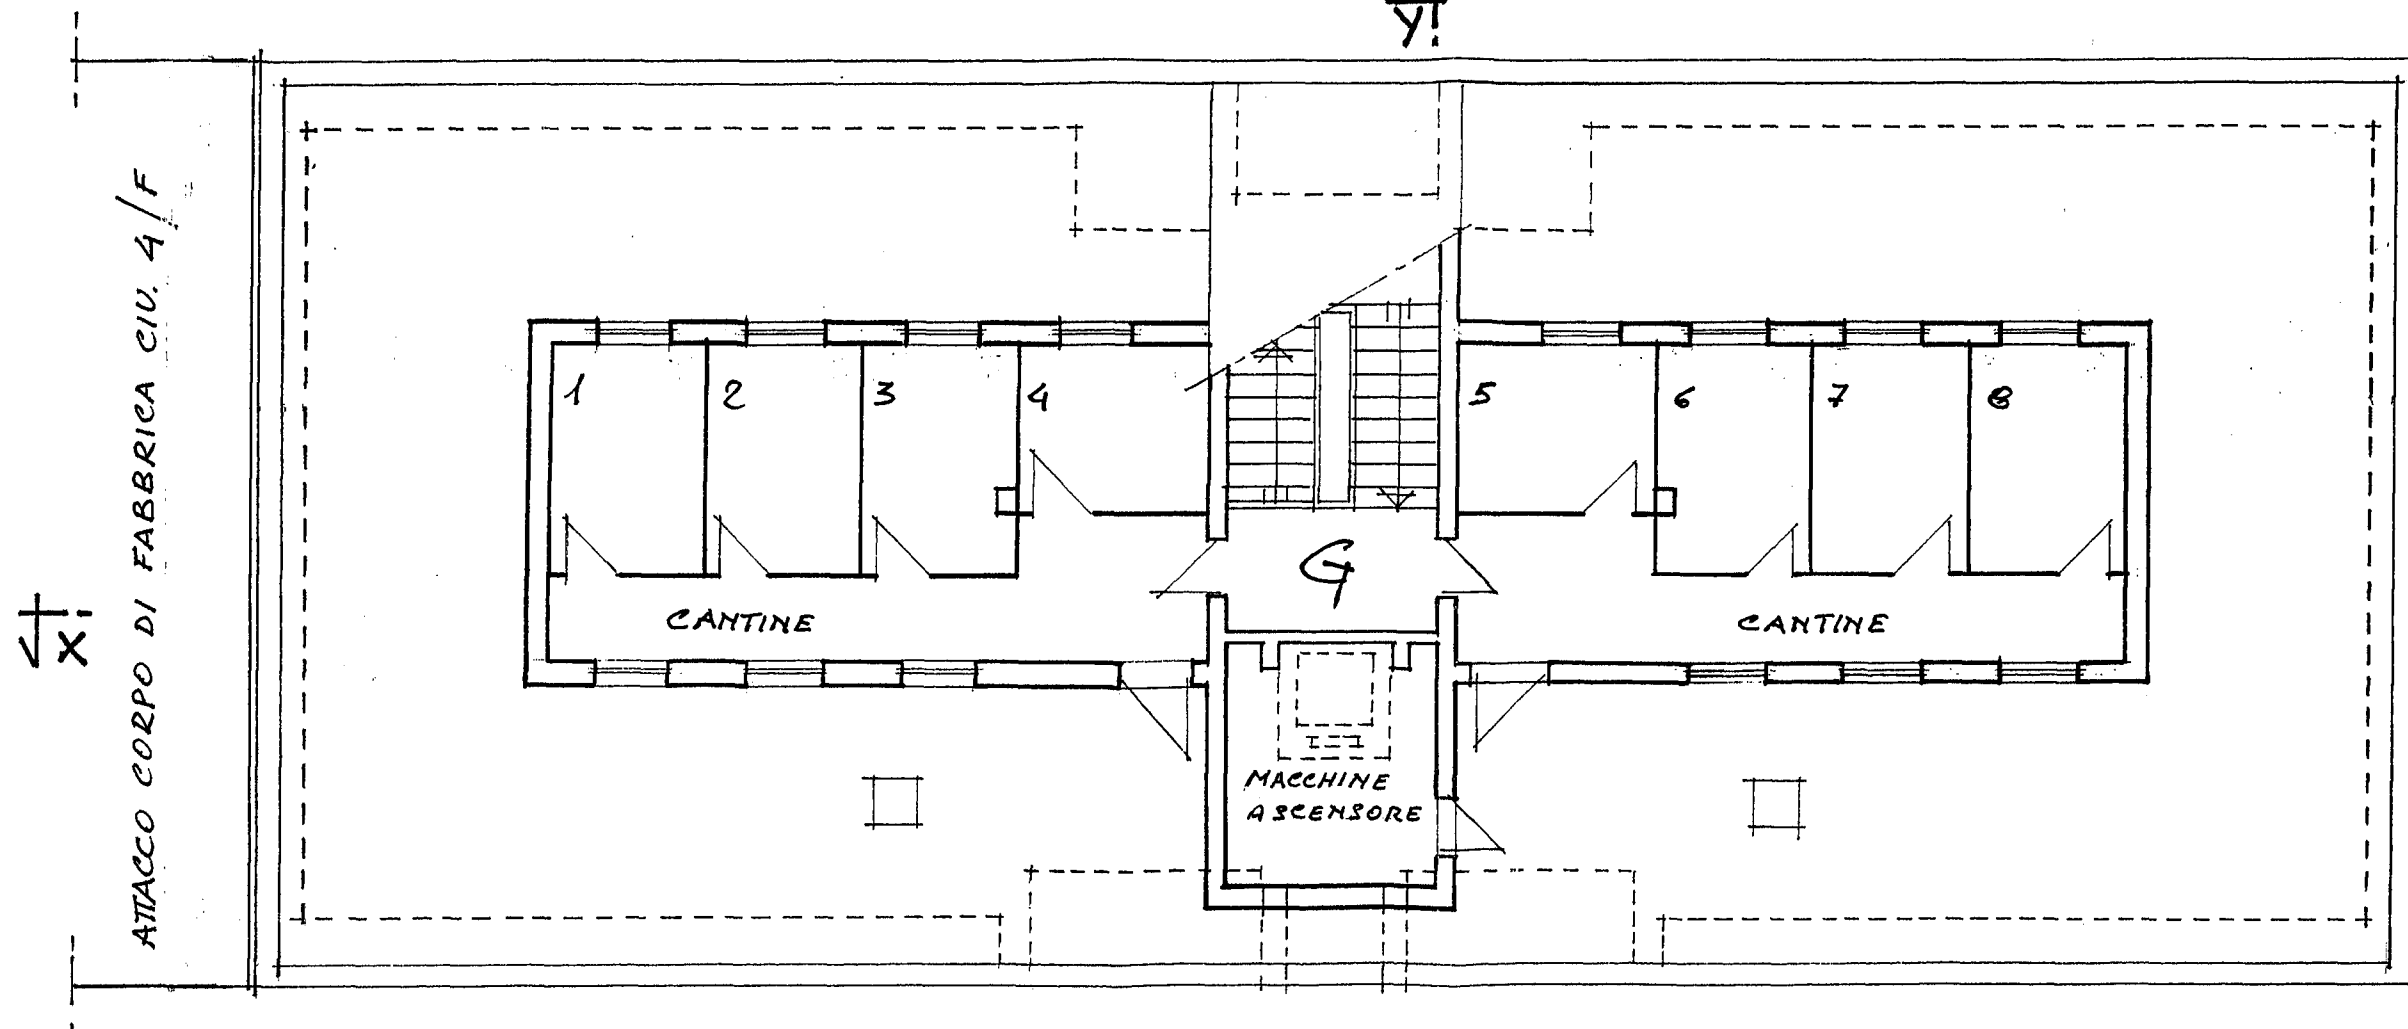

PROSPETTO 2/5

VIA GIOVANNI BOLDINI

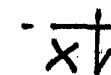


PROSPETTO 3/5






PROSPETTO 1 G

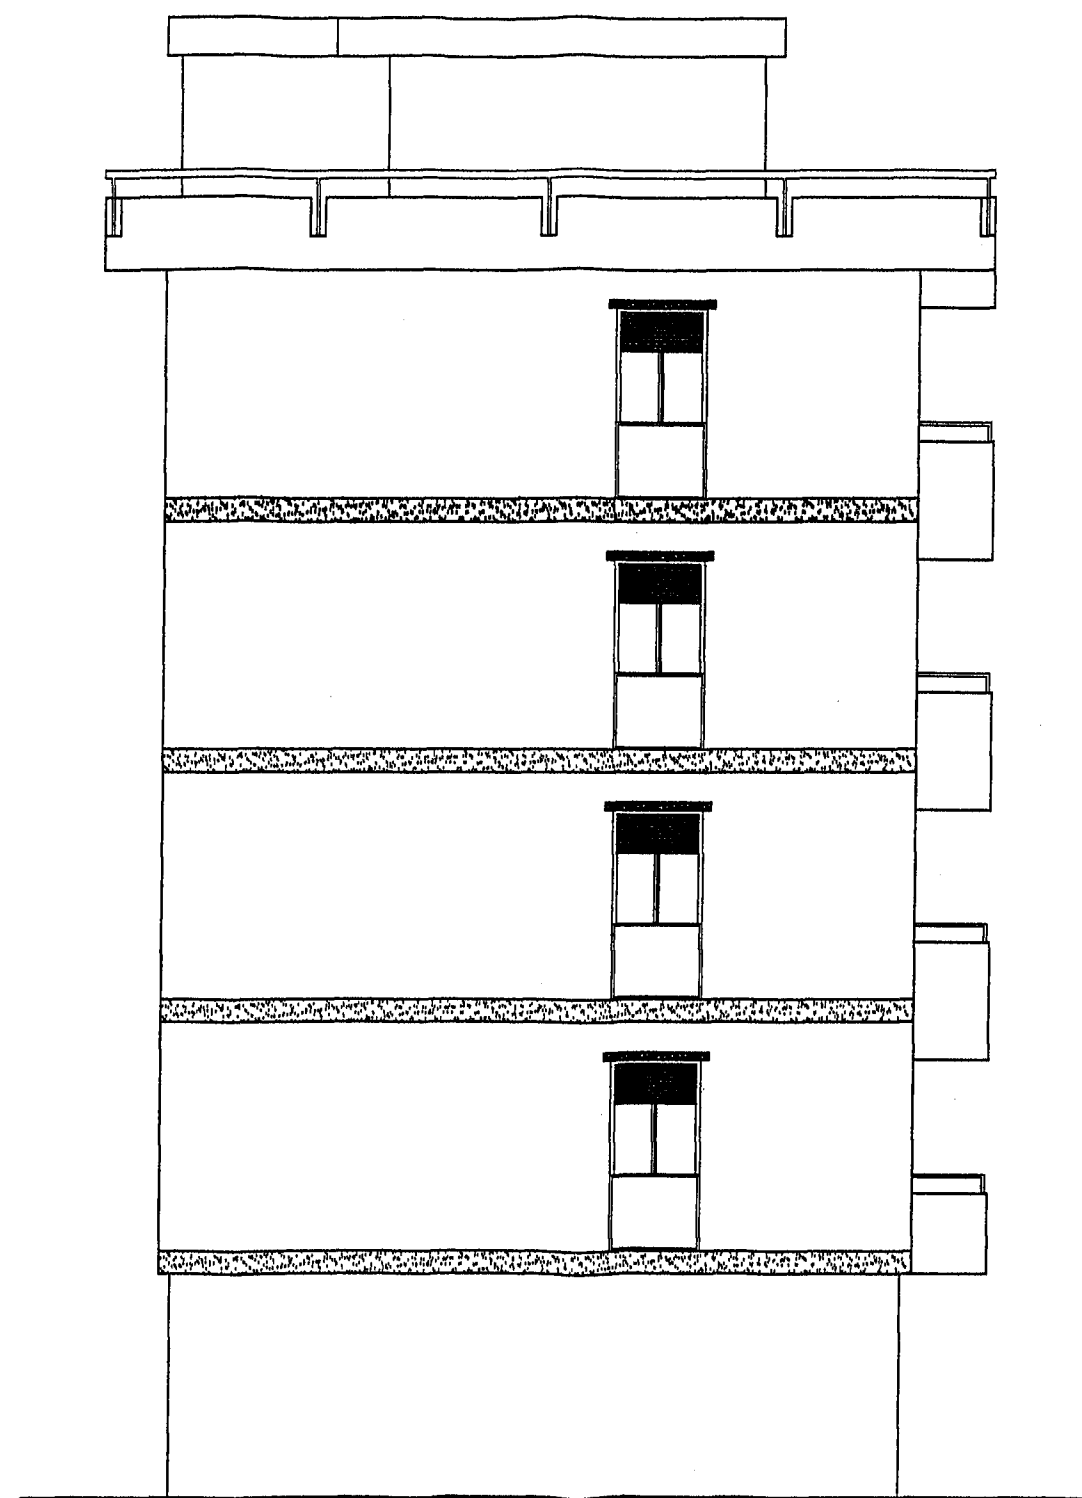

PROSPETTO 2 G



PROSPETTO 3 G

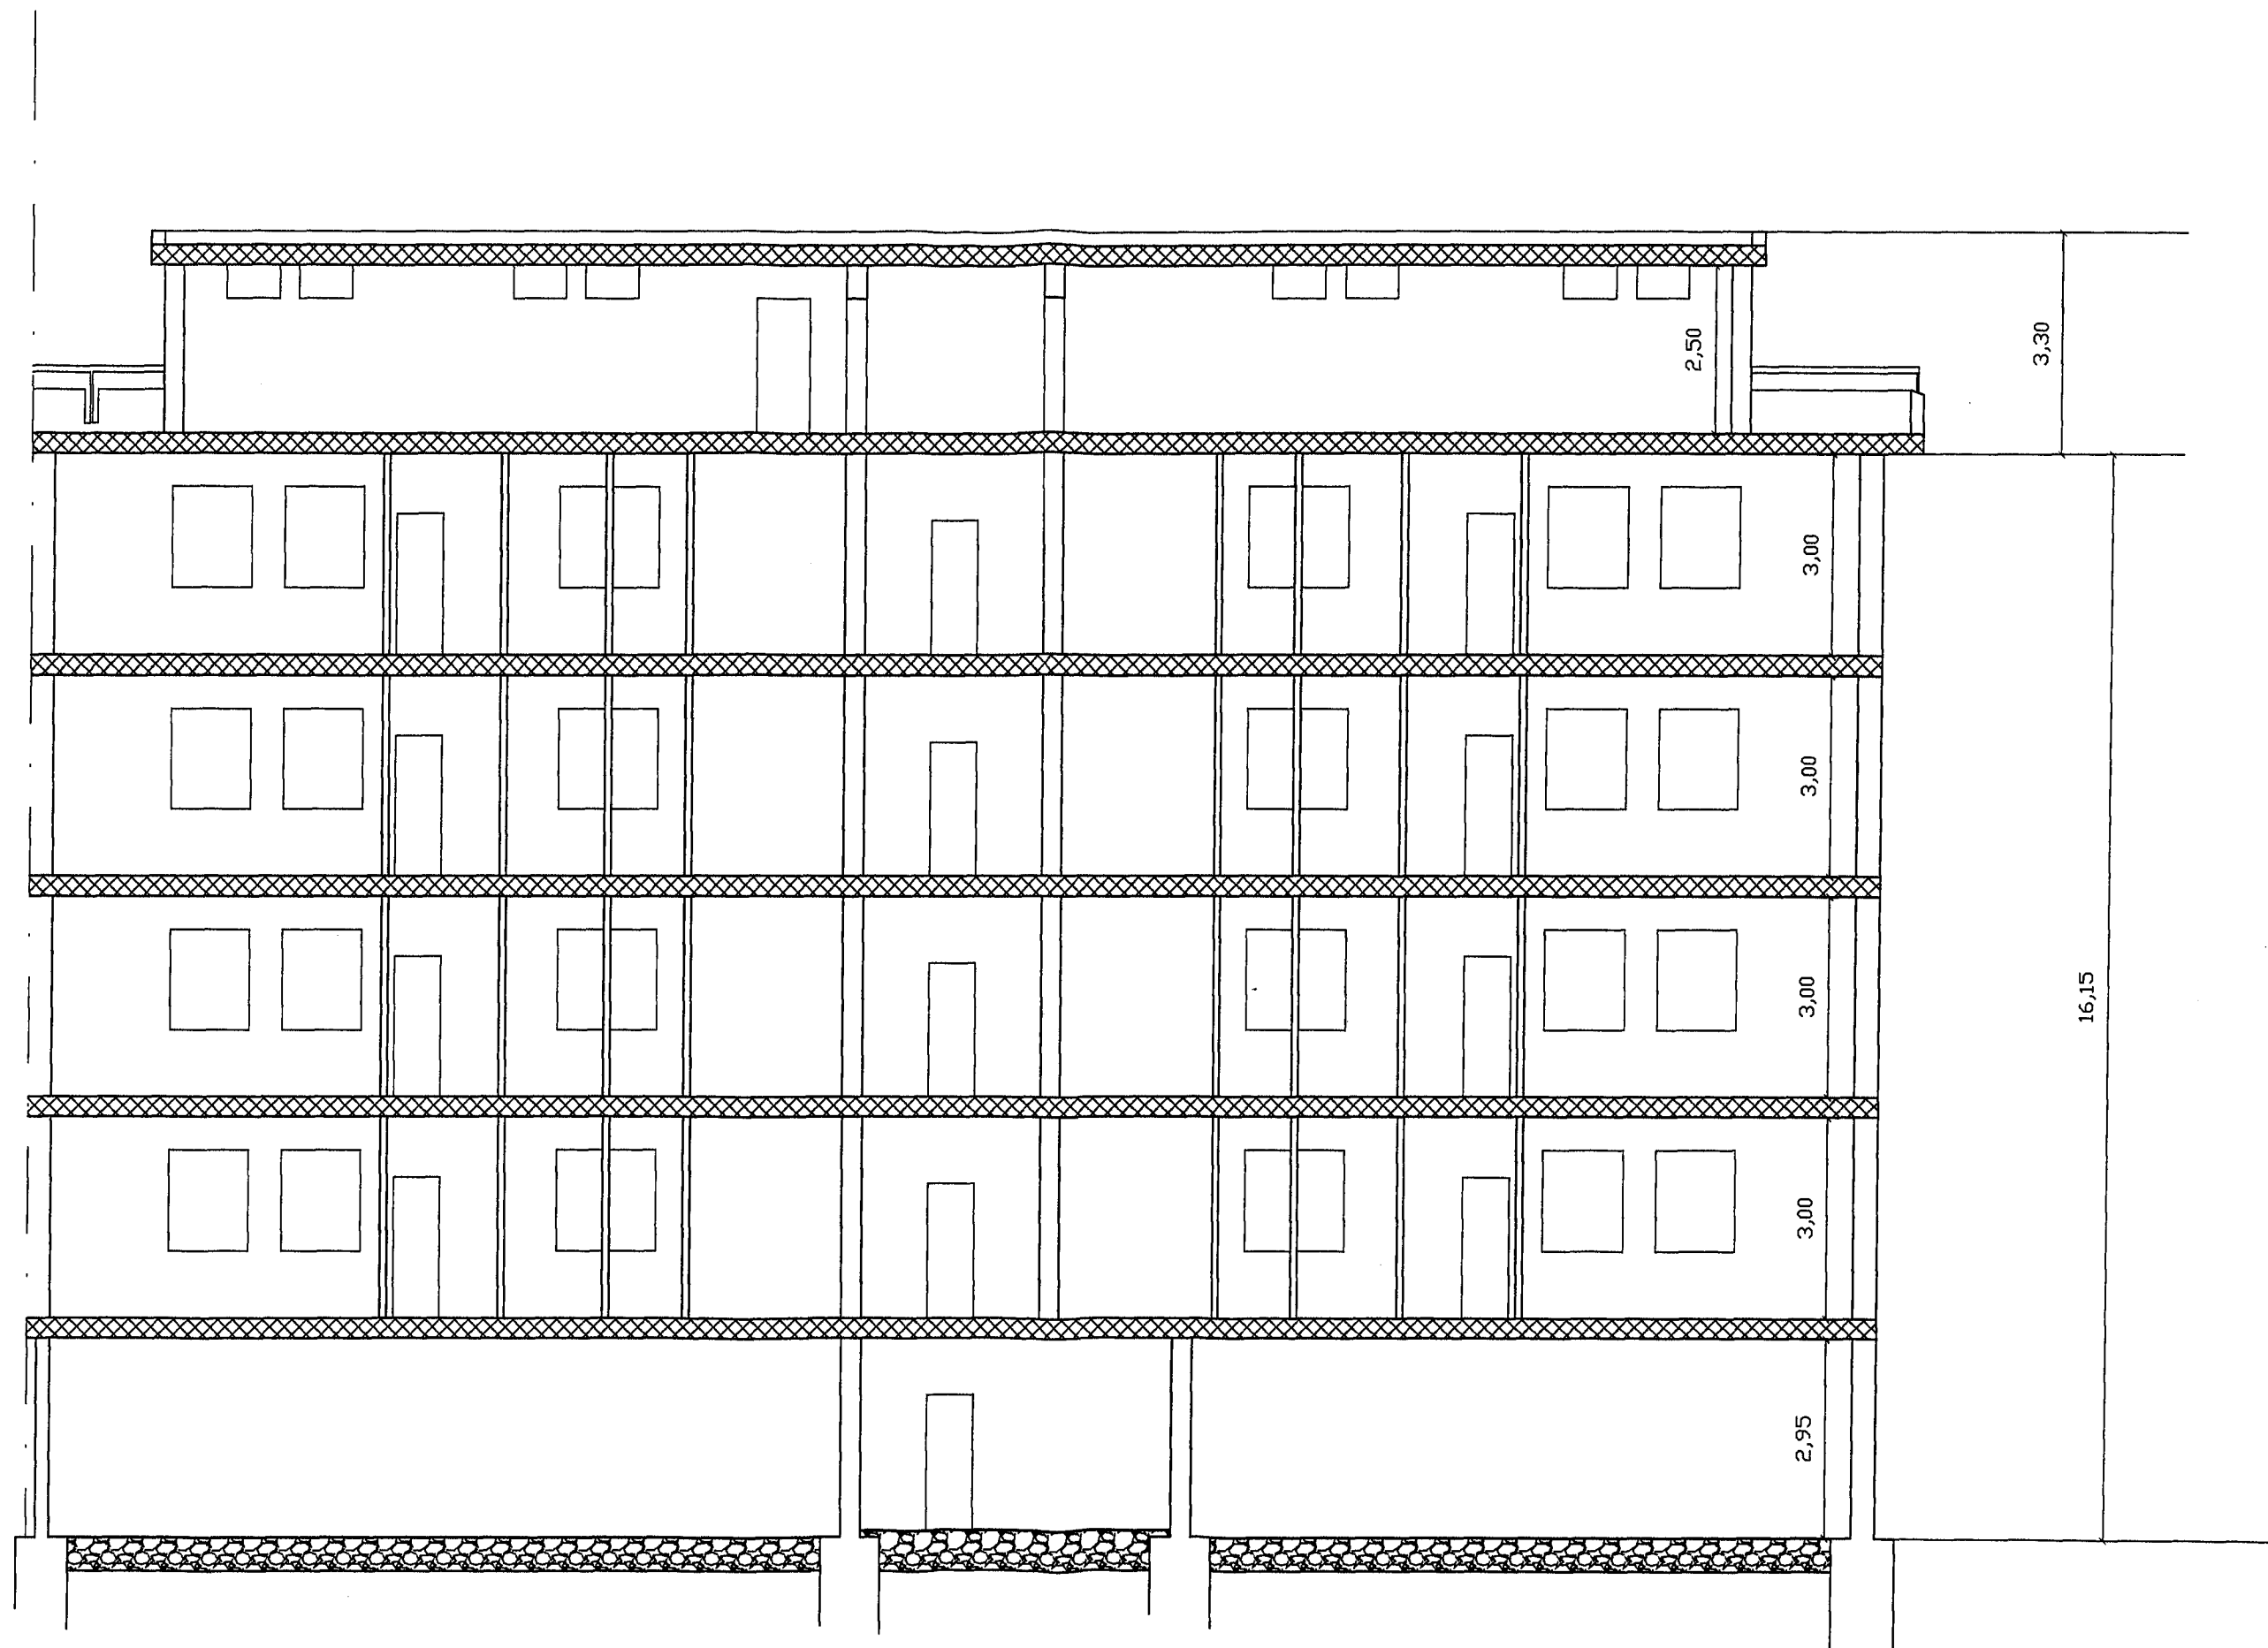

SEZIONE X - X