

MUNICIPIO DI BRINDISI

UFFICIO TECNICO

110

PIANO DELLE ZONE PER LA
COSTRUZIONE DI ALLOGGI A
CARATTERE ECONOMICO E
POPOLARE NEL COMUNE DI
BRINDISI

LEGGE DEL 18.4.1962 N° 167

ALLEGATO


18

ZONA IN LOCALITA' LA ROSA
"QUARTIERE LA ROSA",
TIPO EDILIZIO CASE A SCHIERA
SCALA 1:100


L INGEGNERE CAPO
(Ing. VINCENZO VALENTINI)

BRINDISI 20-10-1962


DIMENSIONI DEL LOTTO - 10,00 x 30,00
~ 5 VANI più ACCESSORI

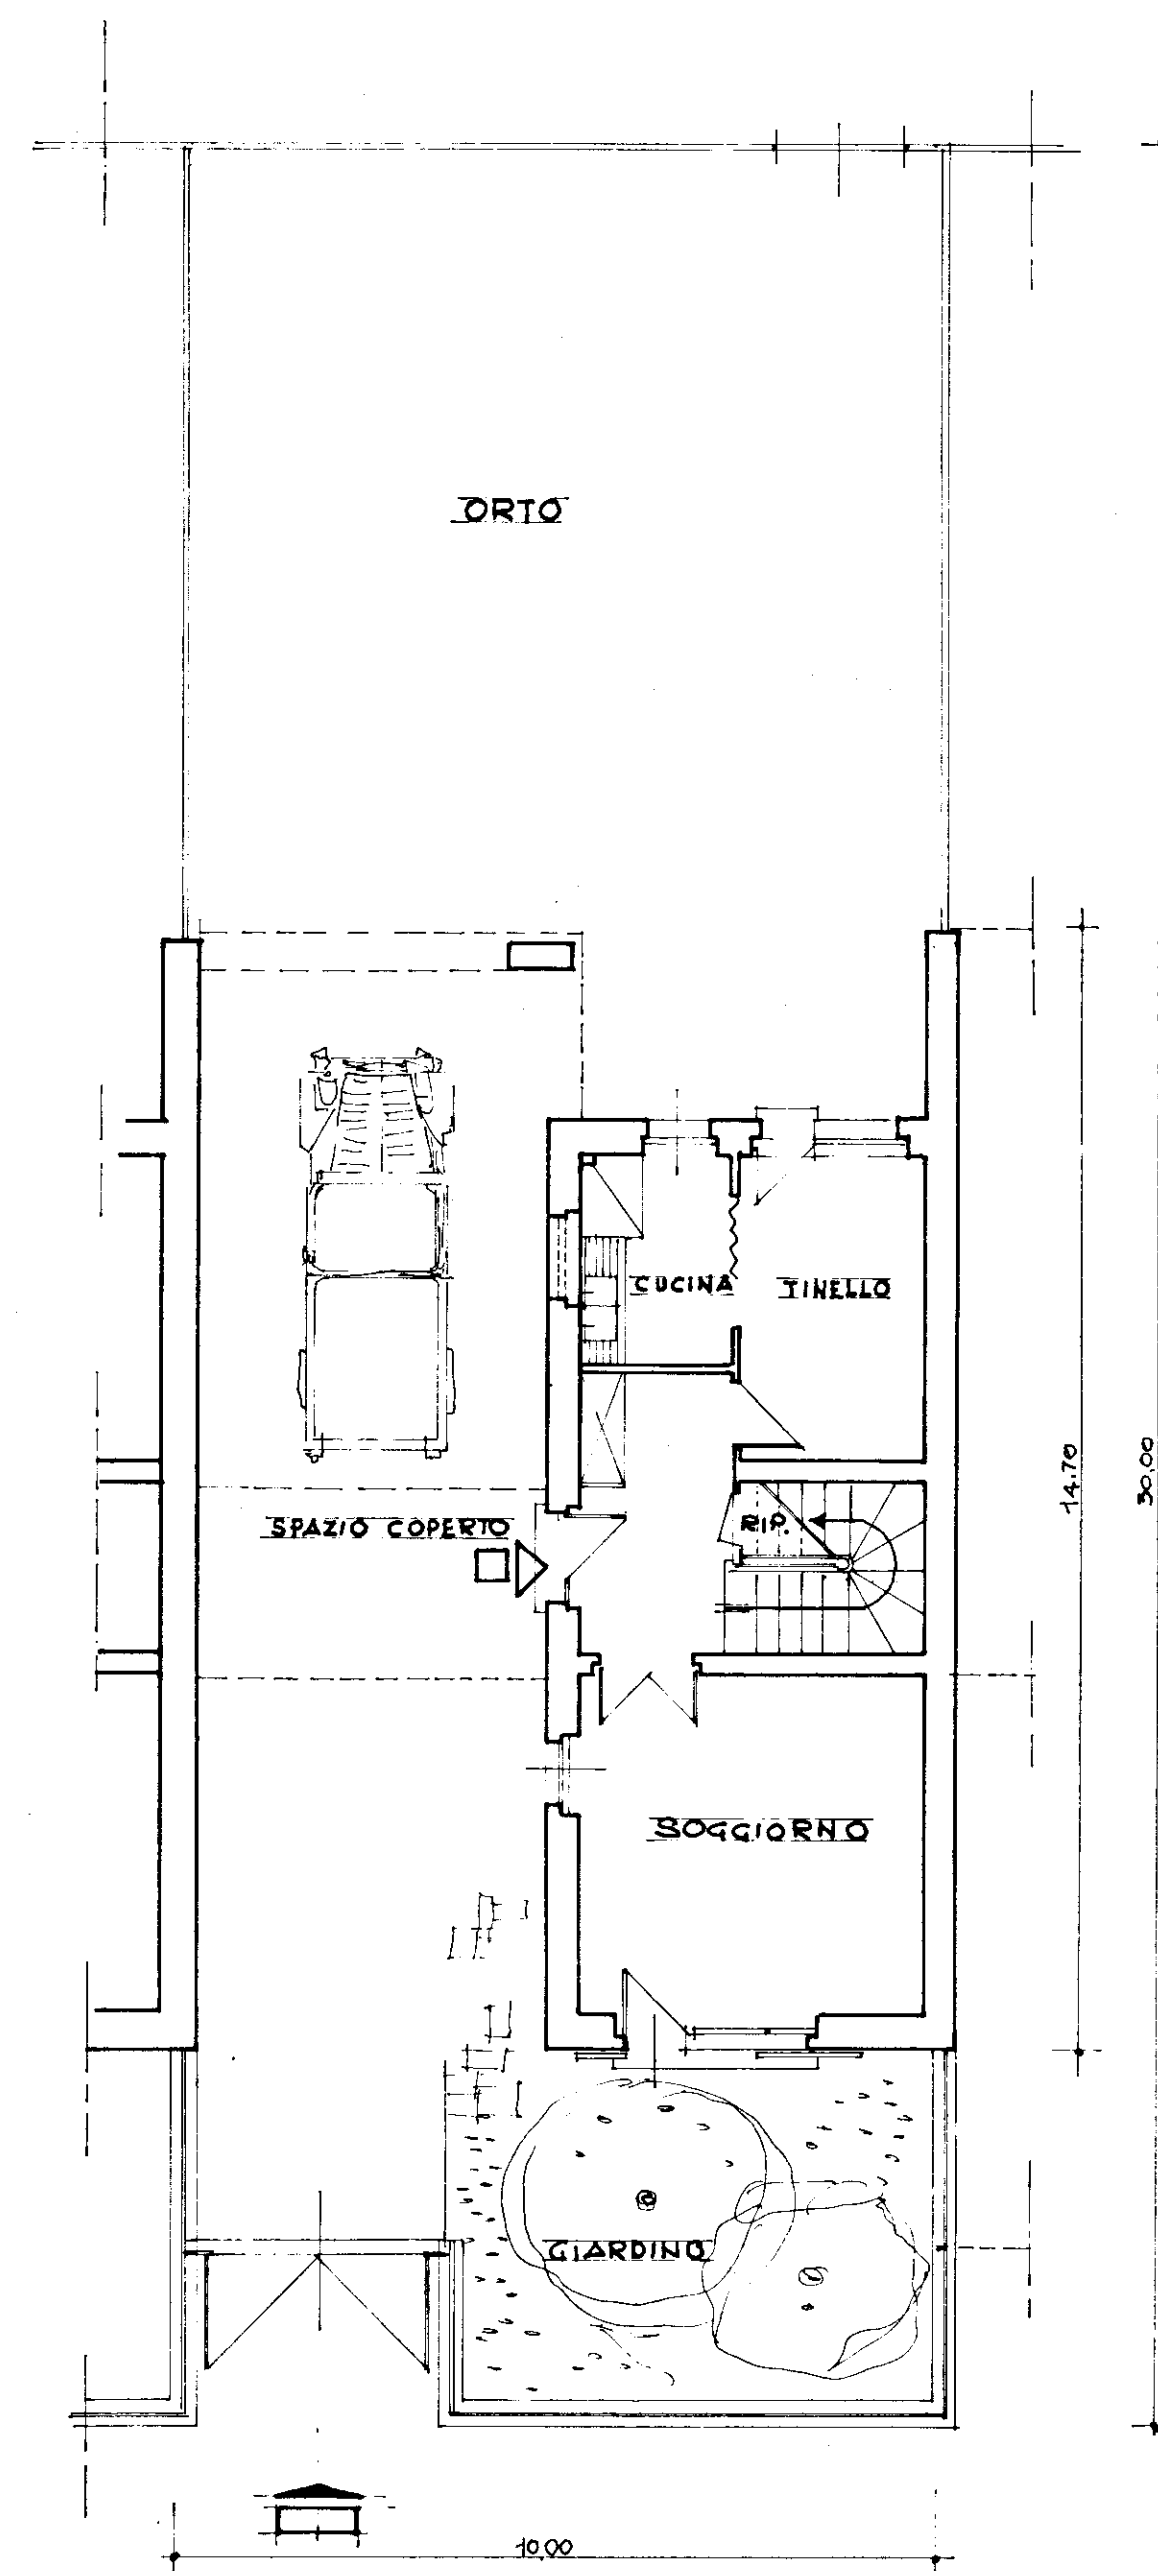

PIANTA PIANO TERRA

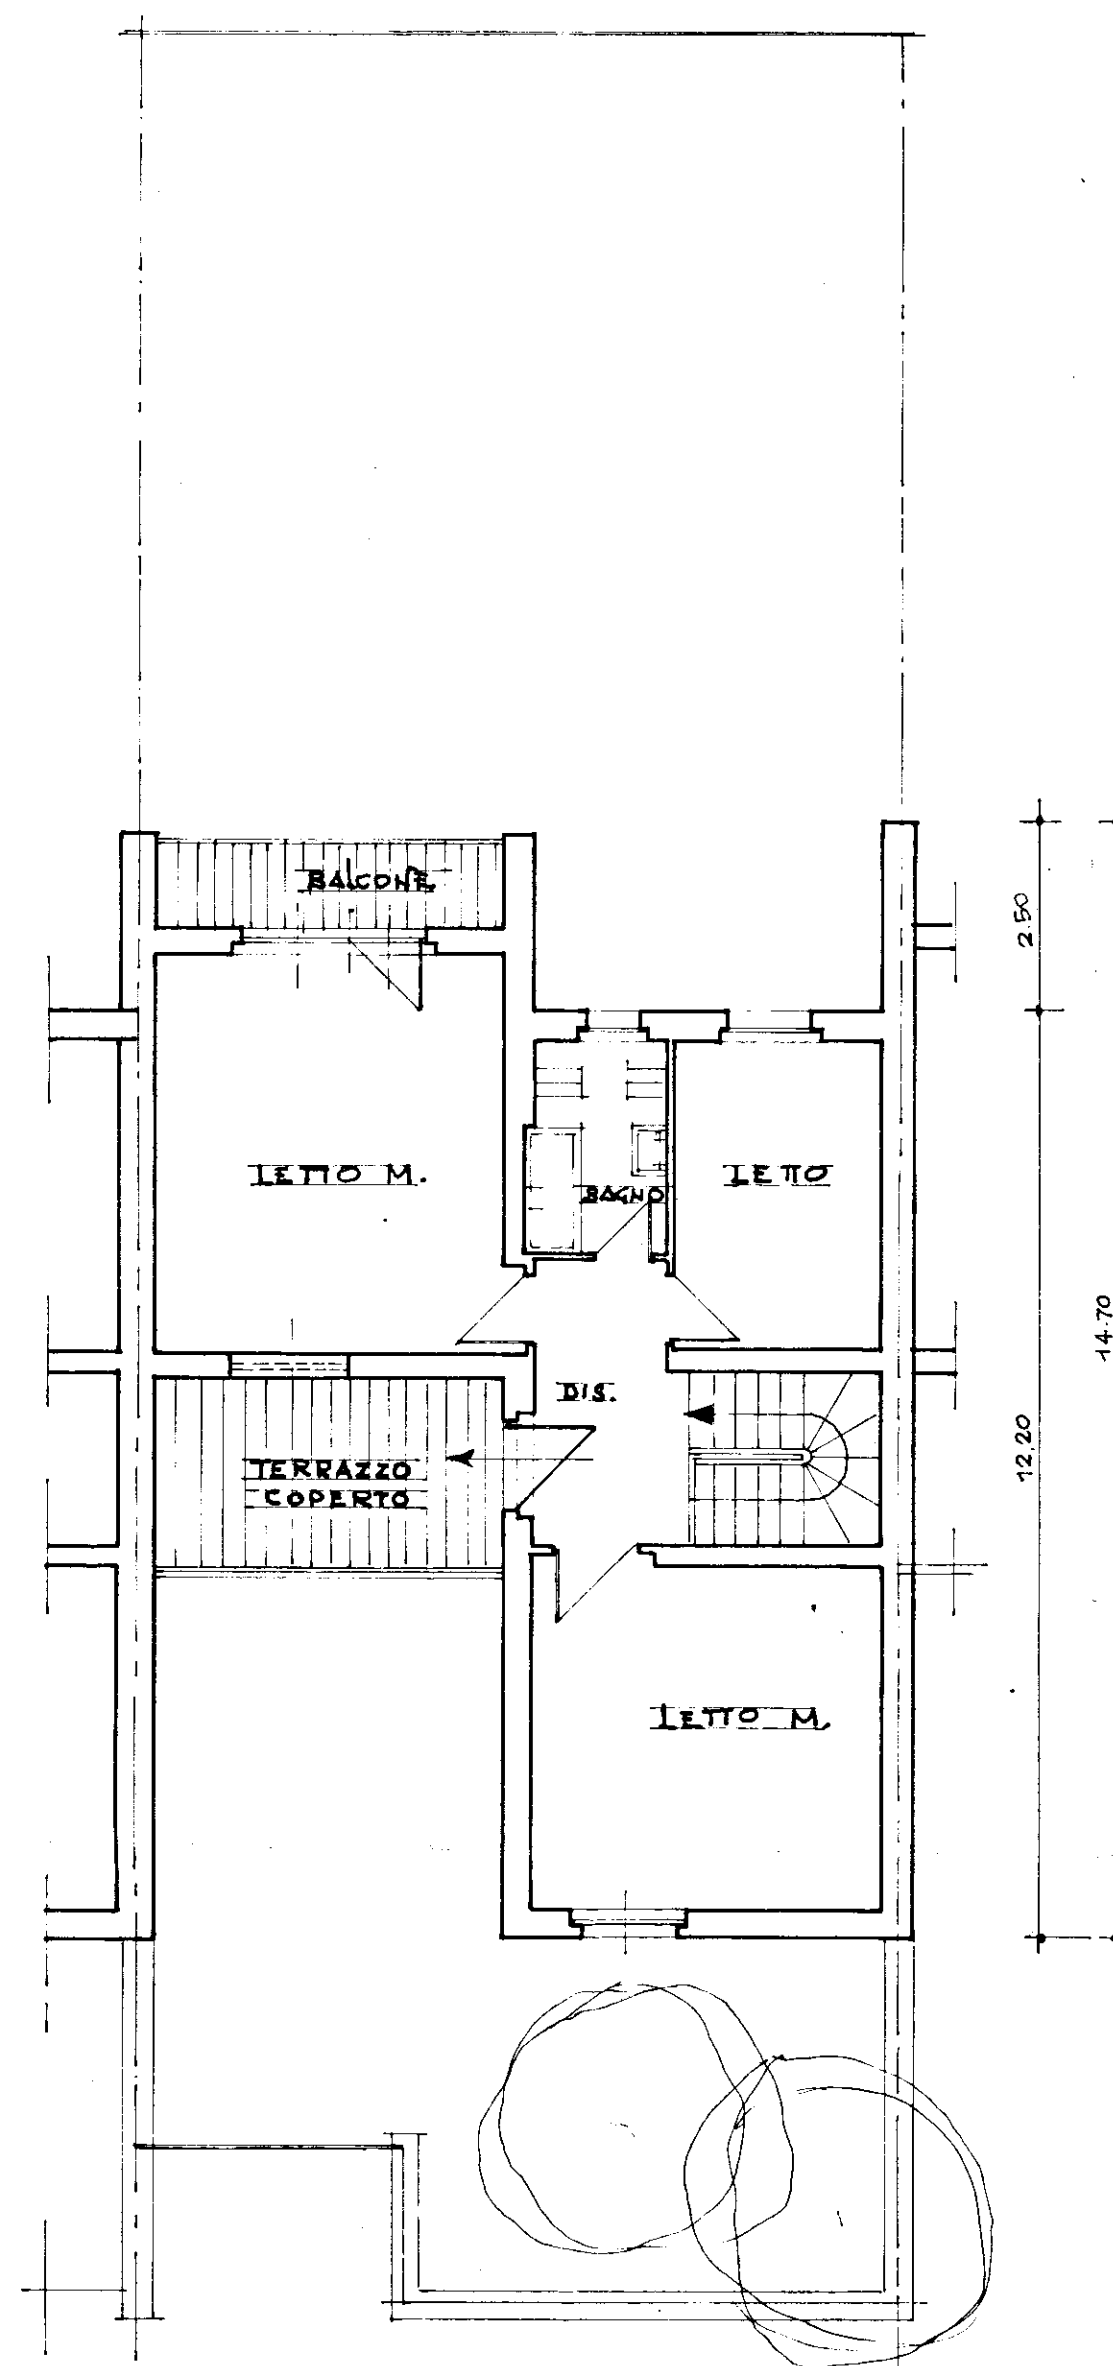

PIANTA PRIMO PIANO

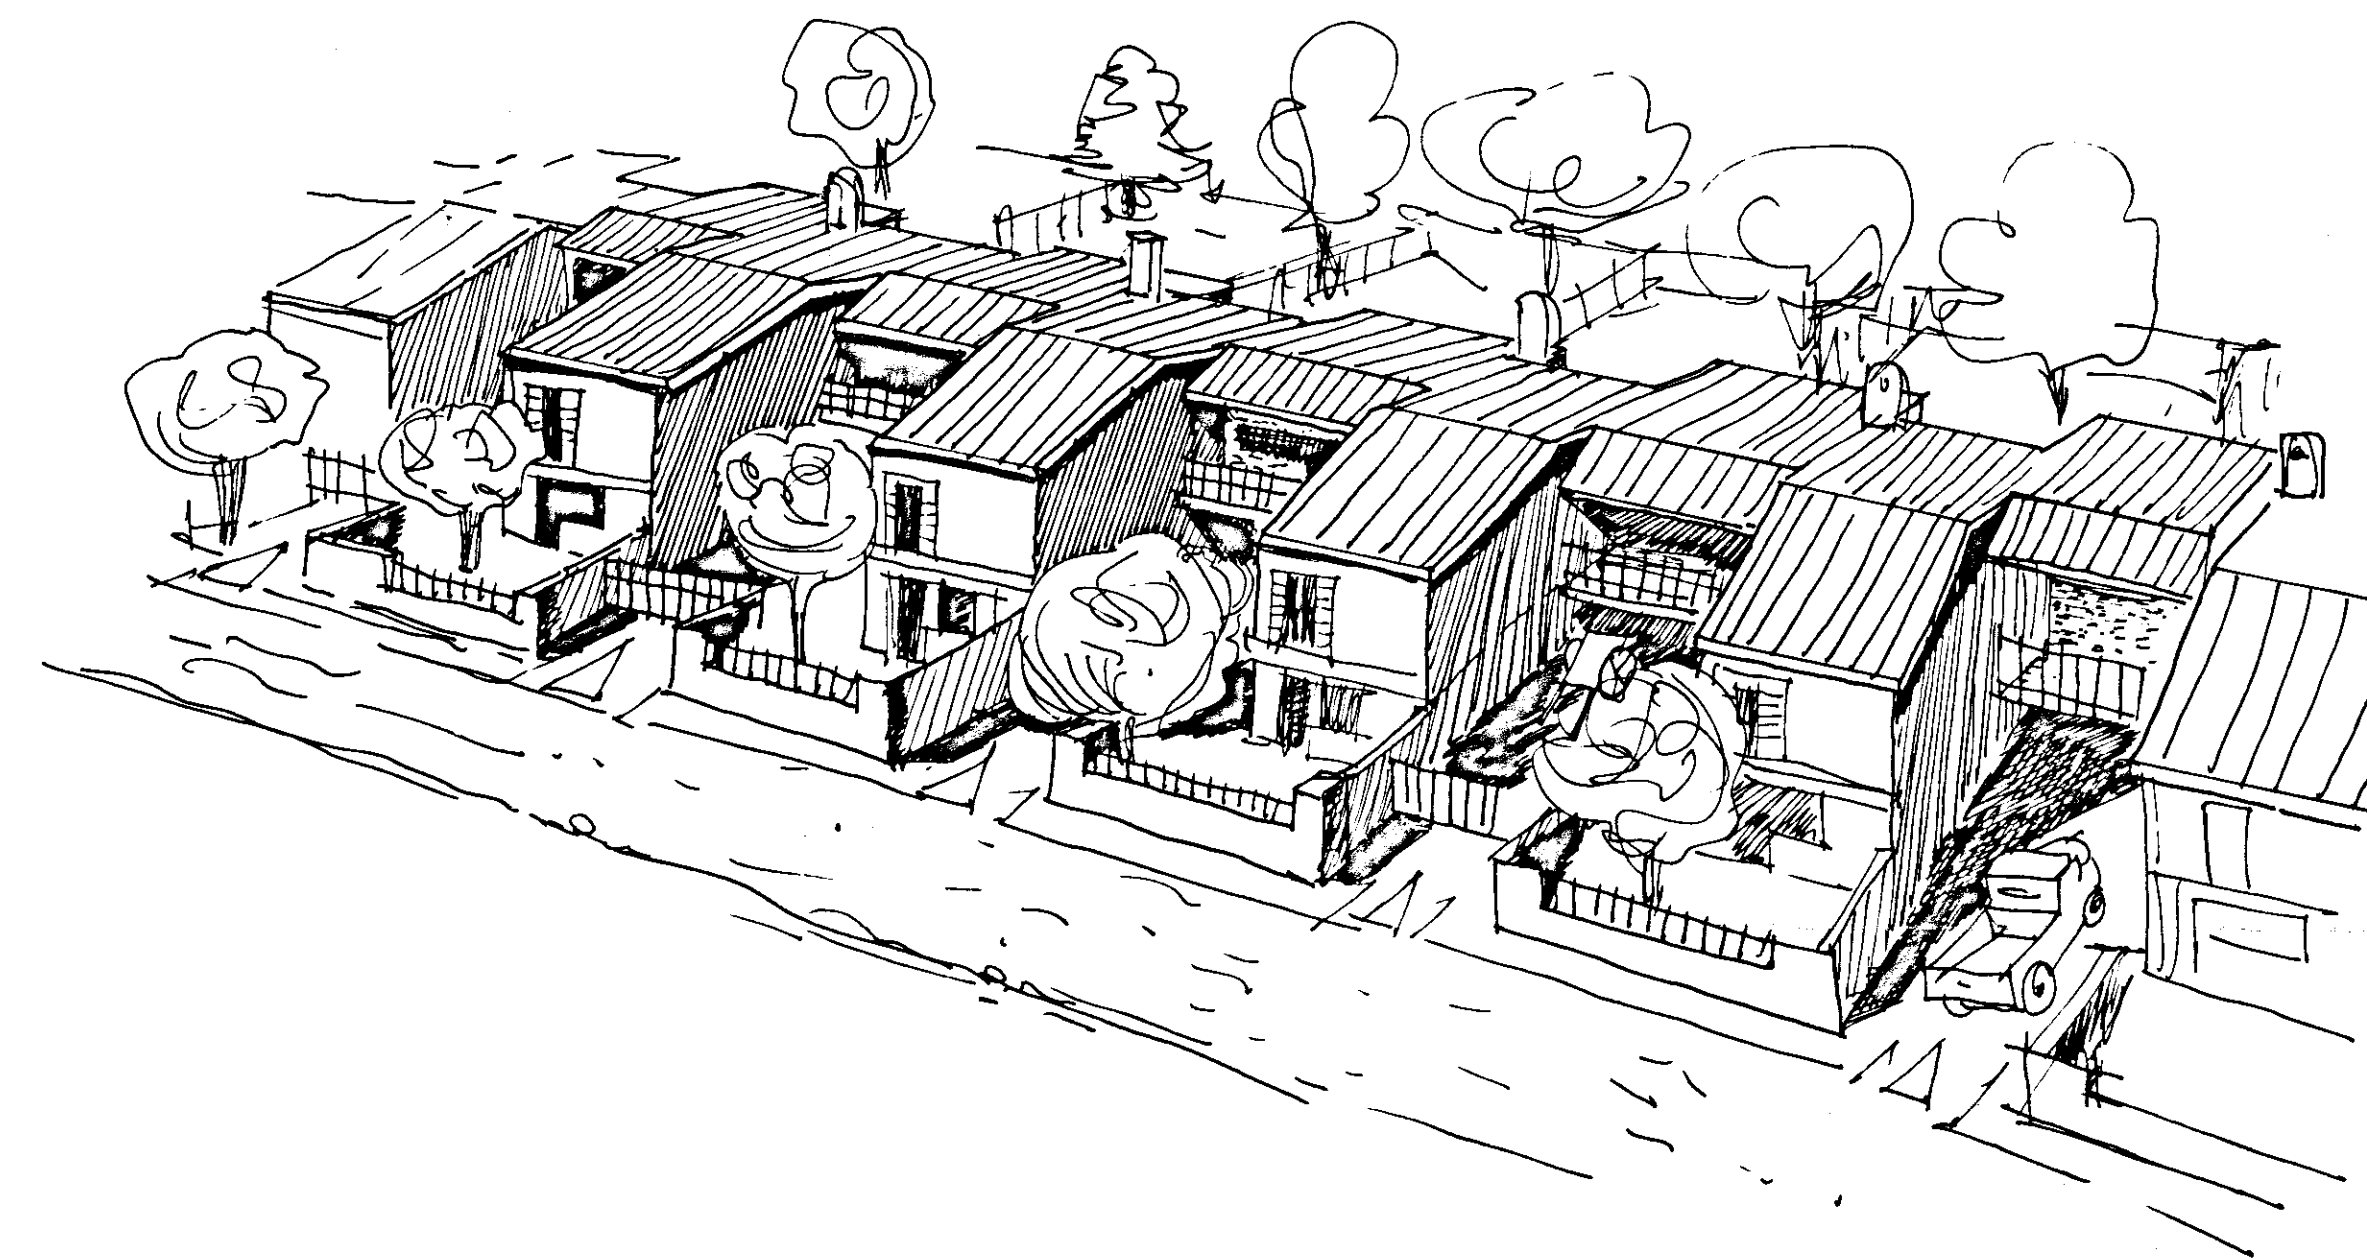

SCHIZZO PROSPETTICO