

Per esemplare conforme all'originale
At Latiano, li 6-9-86
IL TECNICO COMUNALE

IL COMMISSARIO
IL PRESIDENTE

IL COORDINATORE
DEI SERVIZI E INSESTRAZIONI
IL PRESIDENTE
DEI SERVIZI E INSESTRAZIONI

istituto autonomo
case popolari

brindisi

legge 5-8-1978 n. 457 III° biennio 1982-83 COMPLET
programma intervento n. 009/106
codice 3187400901

progetto per la costruzione di alloggi
popolari in LATIANO

lotto 70 parz. comparto 2° piano di zona 167

alloggi n. 8 da mq. 81

PIANTE

COMUNE DI LATIANO

N. 64 del verbale

La Commissione Edilizia nella seduta
del 6-6-86
esprime parere favorevole.

Latiano, li 6-9-86

IL PRESIDENTE


IL PRESIDENTE
DEI SERVIZI E INSESTRAZIONI

UFFICIO PROGETTAZIONE
I. A. C. P.
BRINDISI


2a

ufficio
progettazione
I. A. C. P.
brindisi

scala 1:100

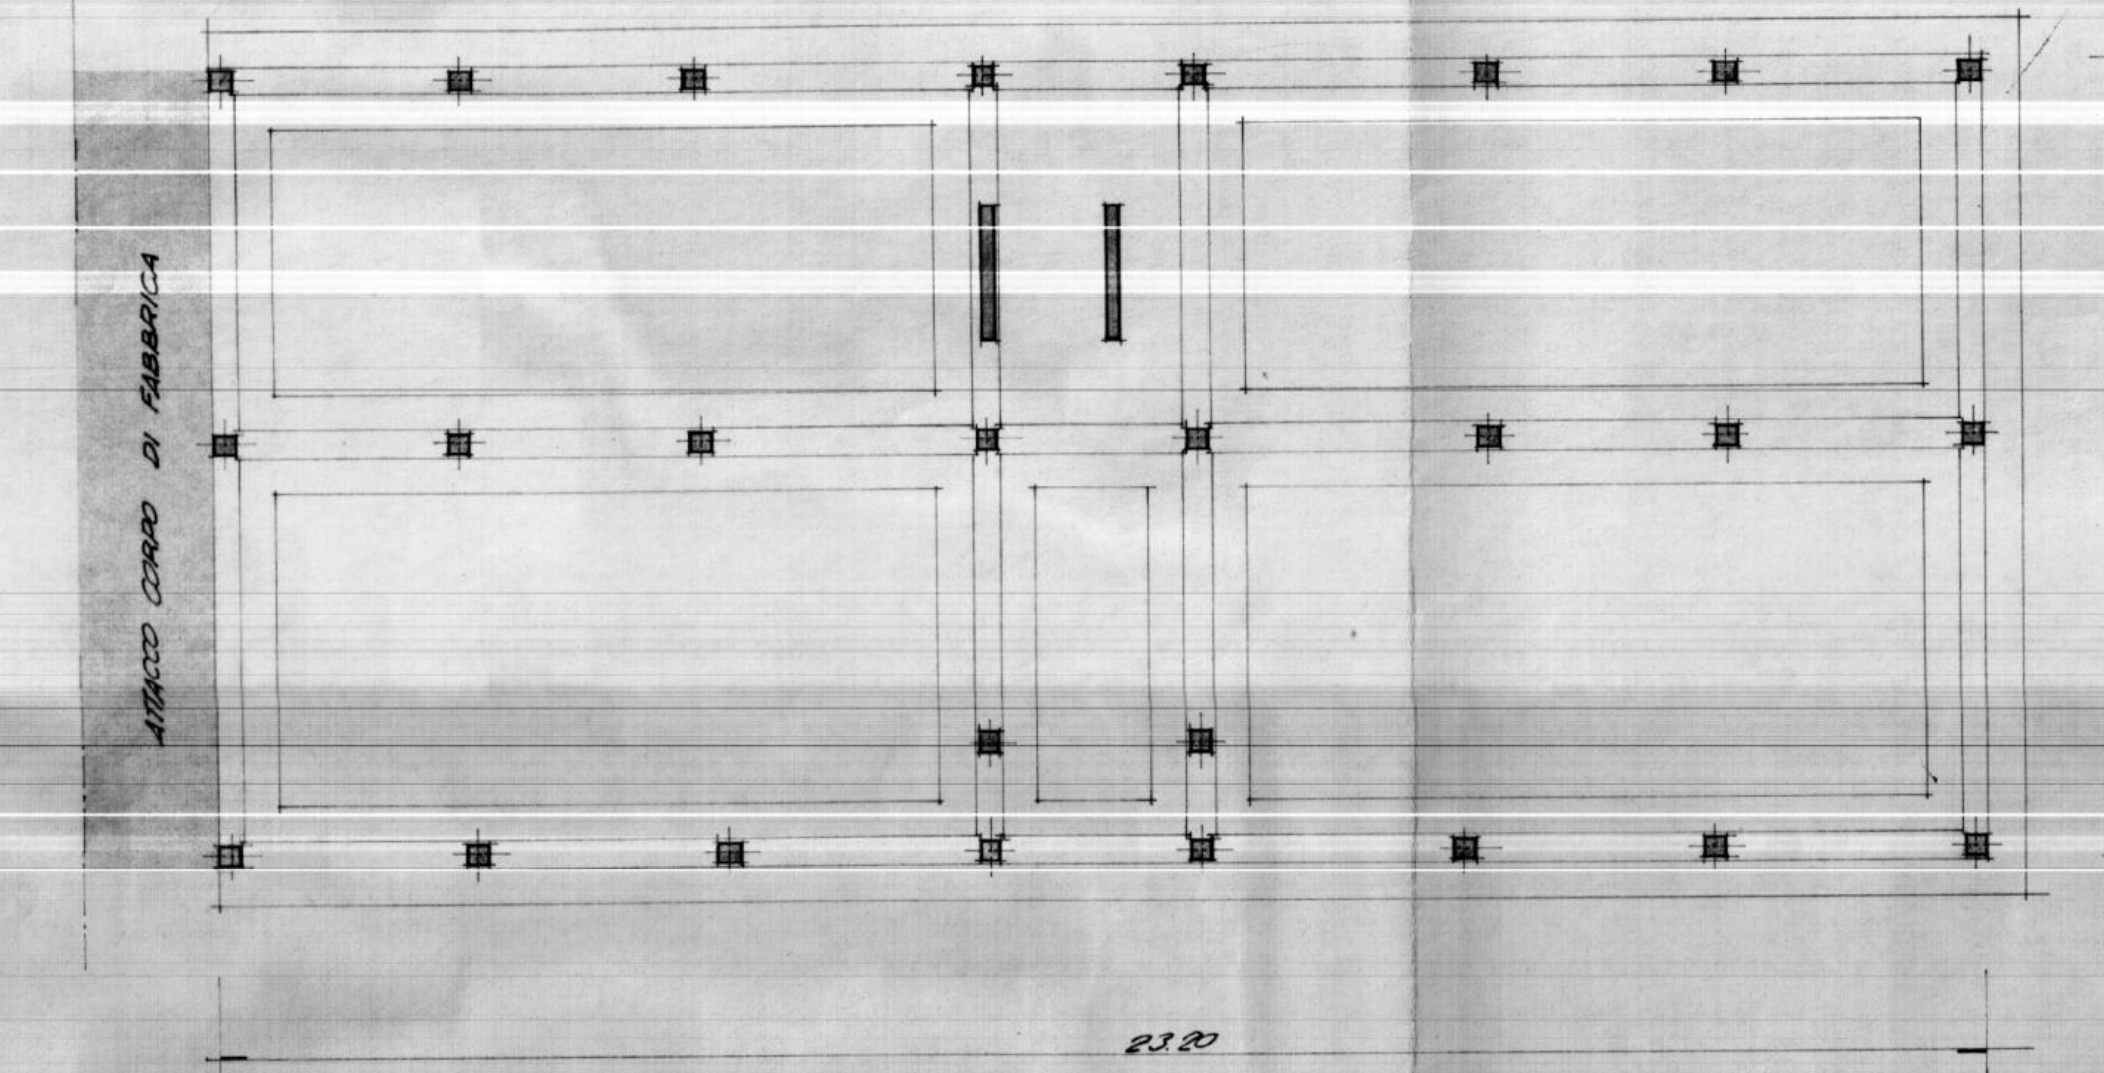


PIANTA DELLE FONDAZIONI

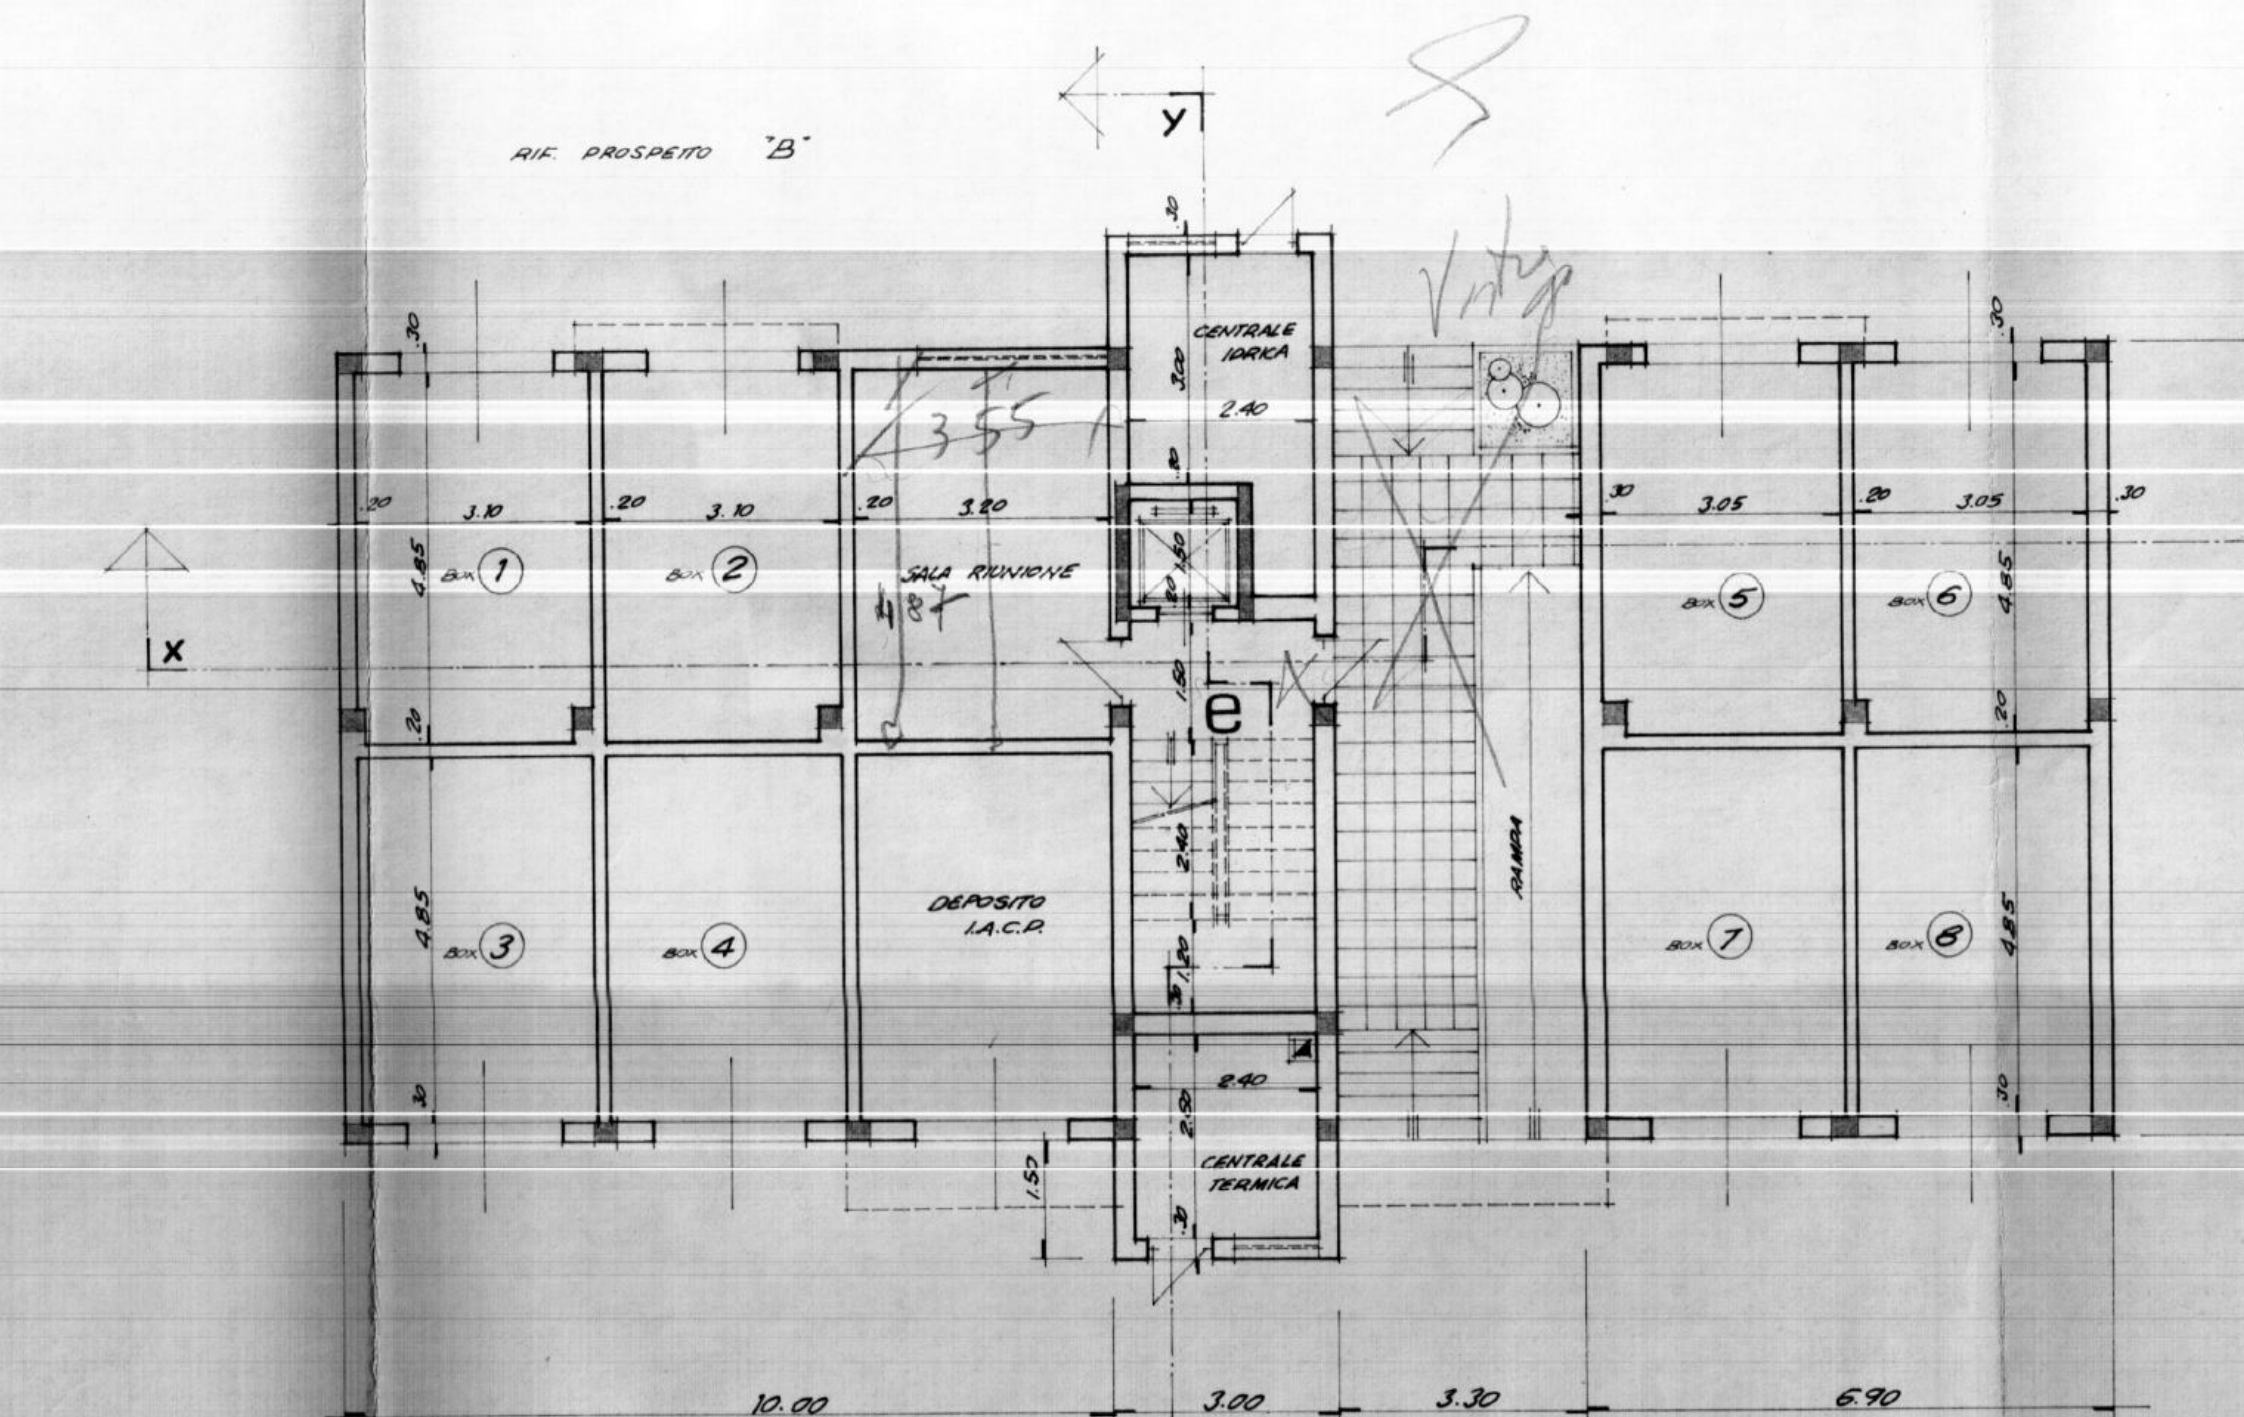


PIANTA PIANO TERRA

CALCOLO SUPERFICI PIANO TIPO

LEITO 1	• 2.70 x 4.50	• 12.15 mq.
BAGNO	• 1.10 x 2.40 x 1.50	• 6.77
W.C.	• 1.20 x 1.70	• 2.04
RIP.	• 1.50 x 1.10	• 1.65
CORRIDOIO	• 4.30 x 1.10	• 4.73
LEITO M.	• 3.40 x 3.90	• 13.26
LEITO 2	• 2.60 x 3.90	• 10.14
CUCINA	• 3.20 x 3.60	• 11.52
SOGGIORNO	• 5.90 x 3.60	• 21.24
		81.16 mq.

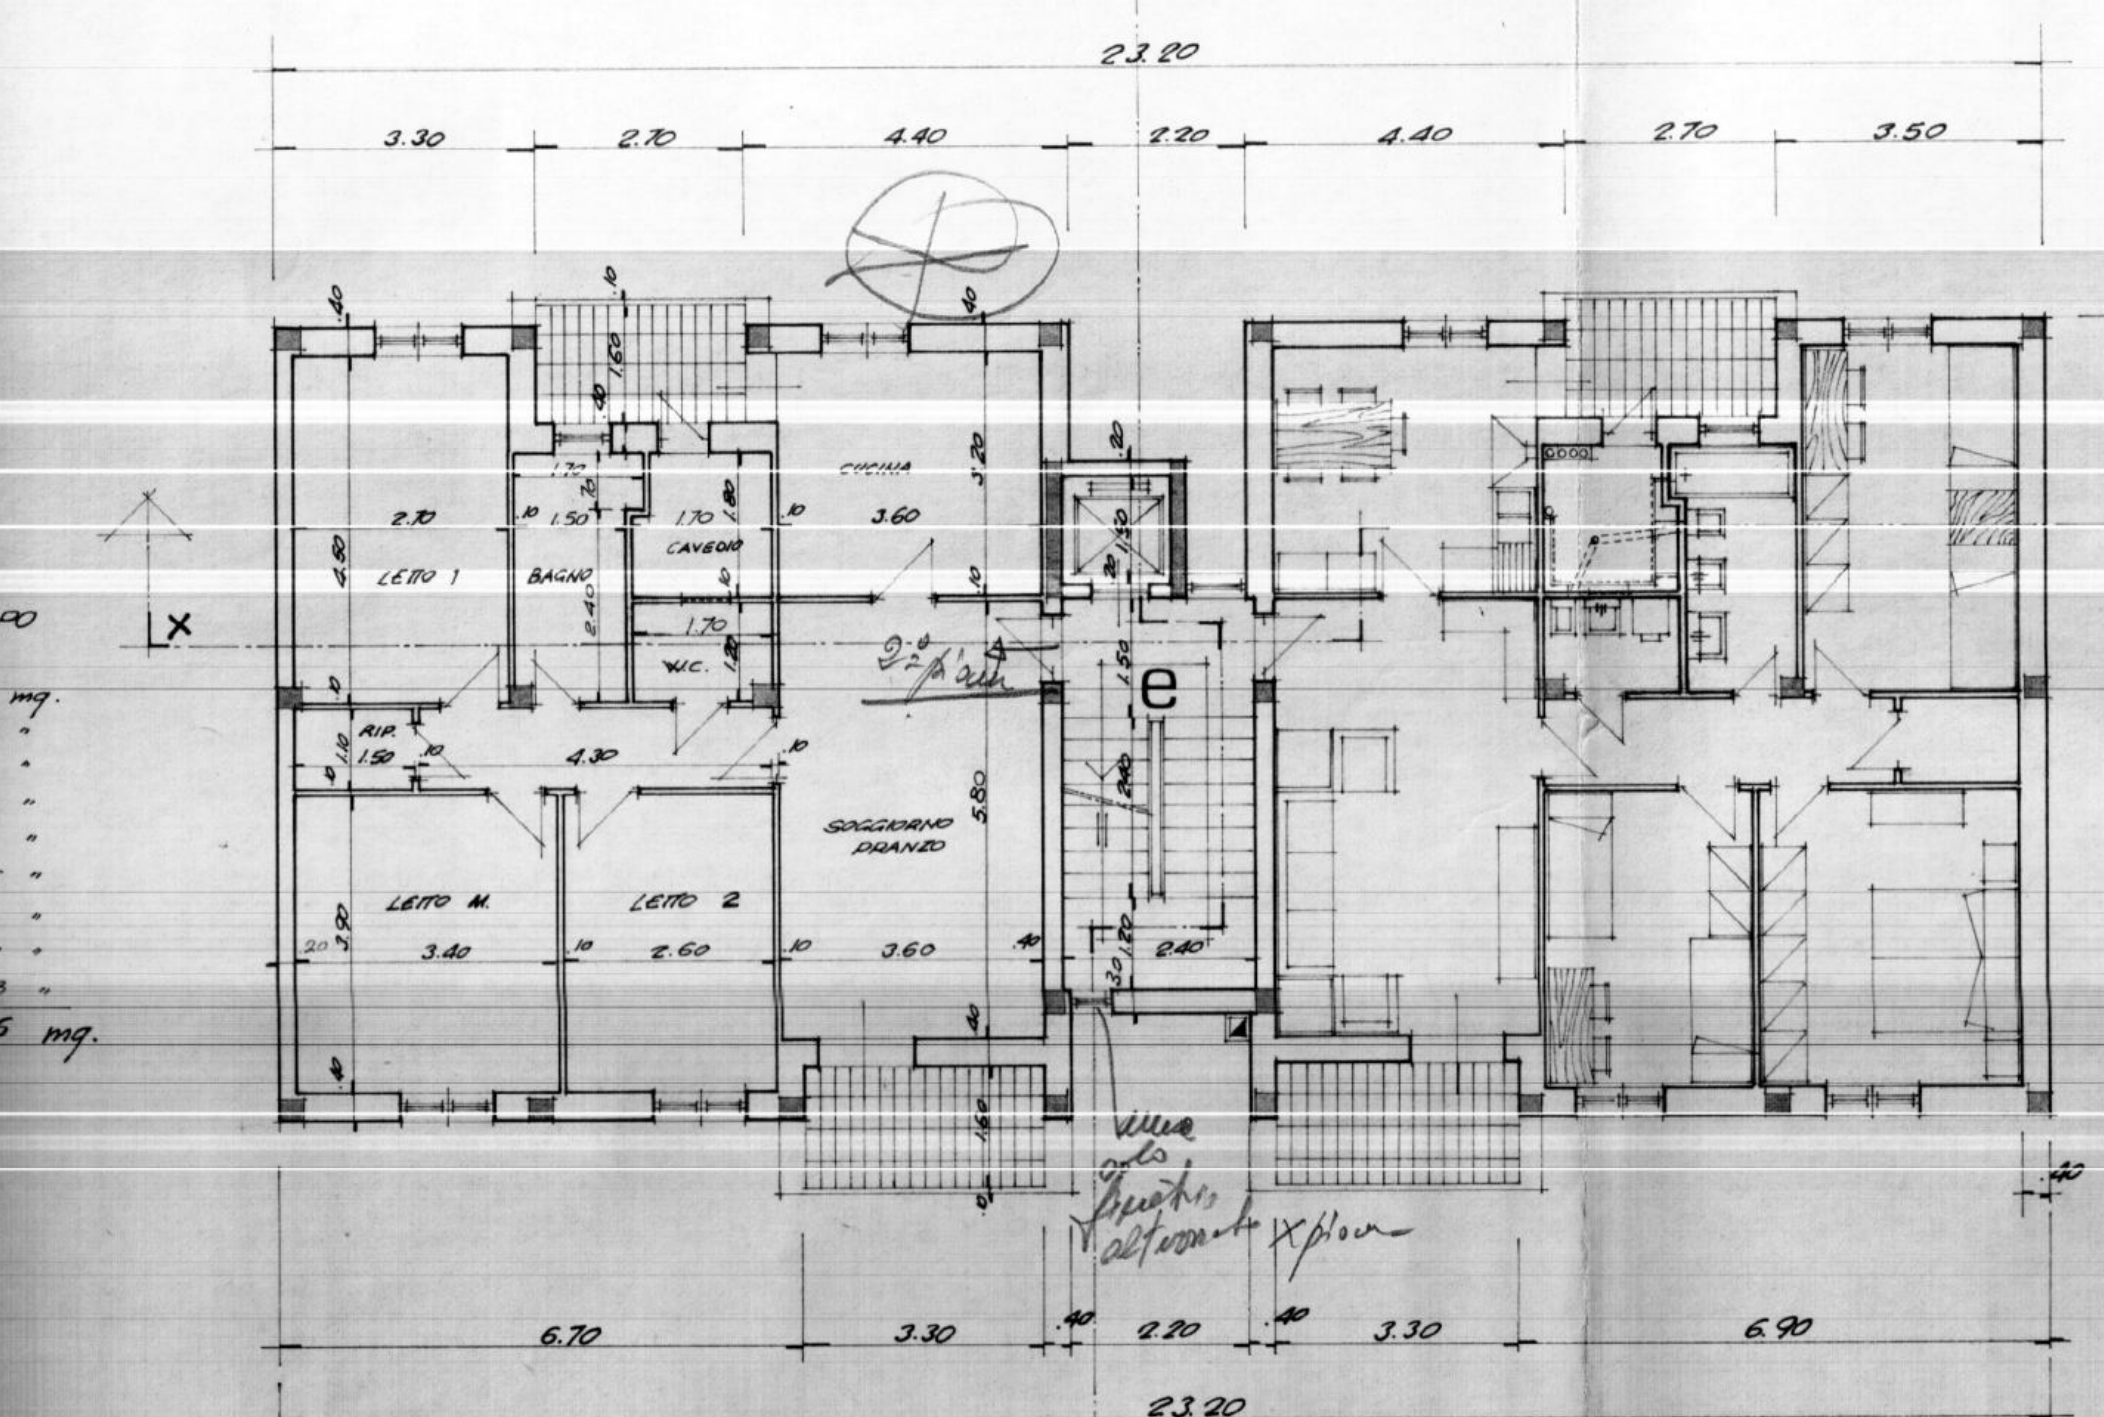

PIANTA PIANO TIPO

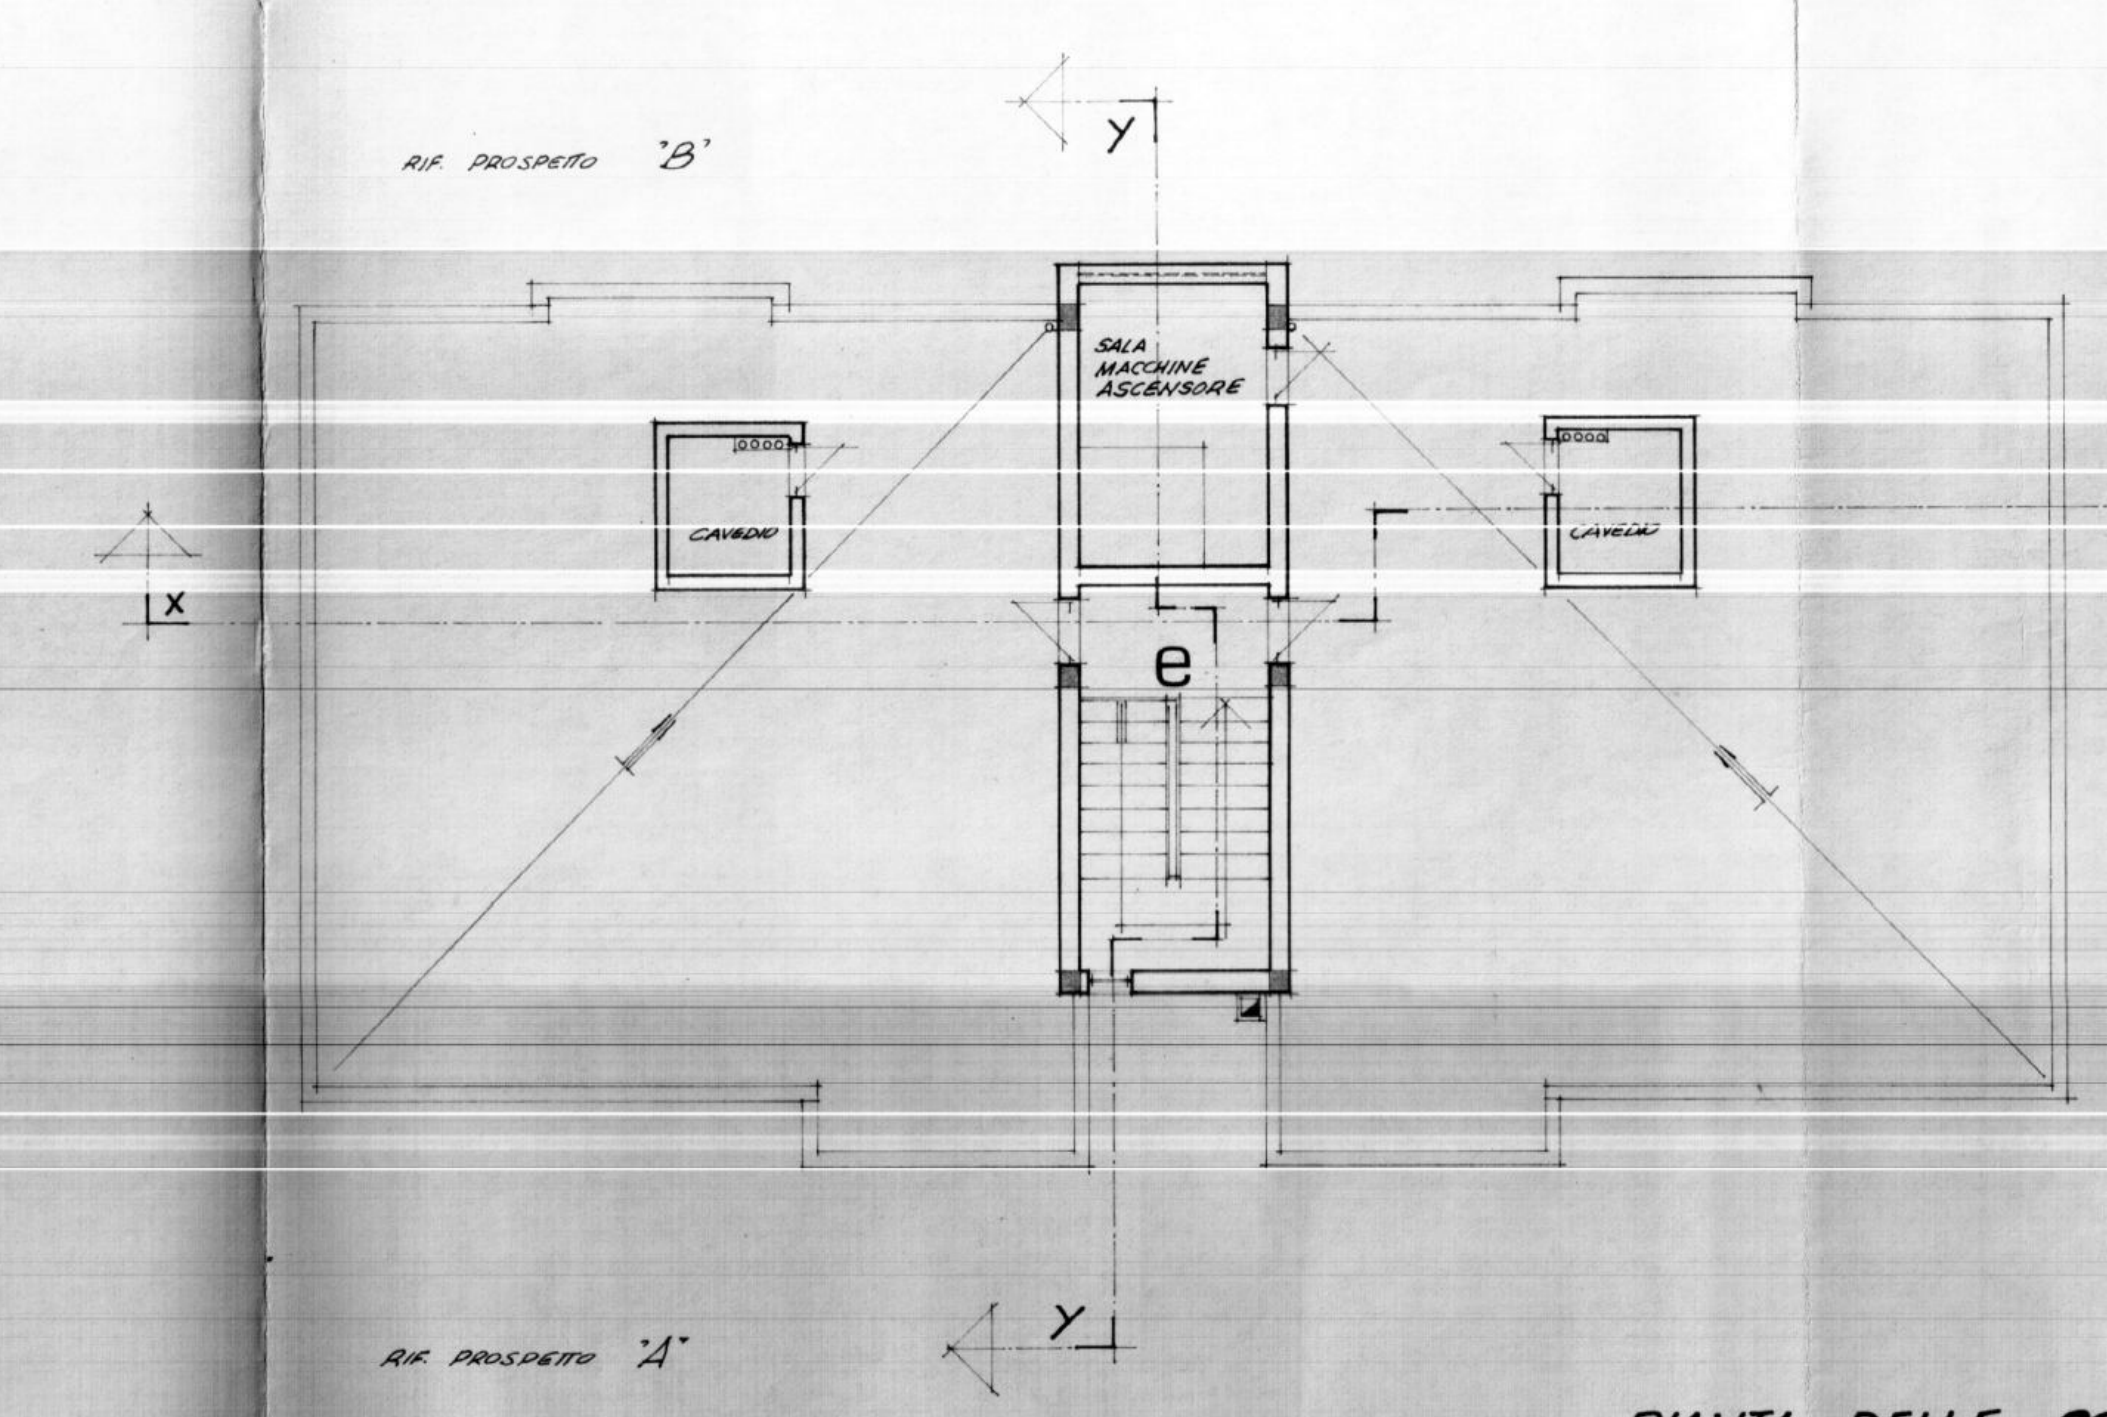

PIANTA DELLE COPERTURE