

ISTITUTO AUTONOMO CASE POPOLARI PER LA PROVINCIA DI BRINDISI


PROGETTO DI CASE POPOLARI IN BRINDISI

FABBRICATO TIPO U.

PIANTE

SCALA 1:100

PIANTA PIANO TERRA

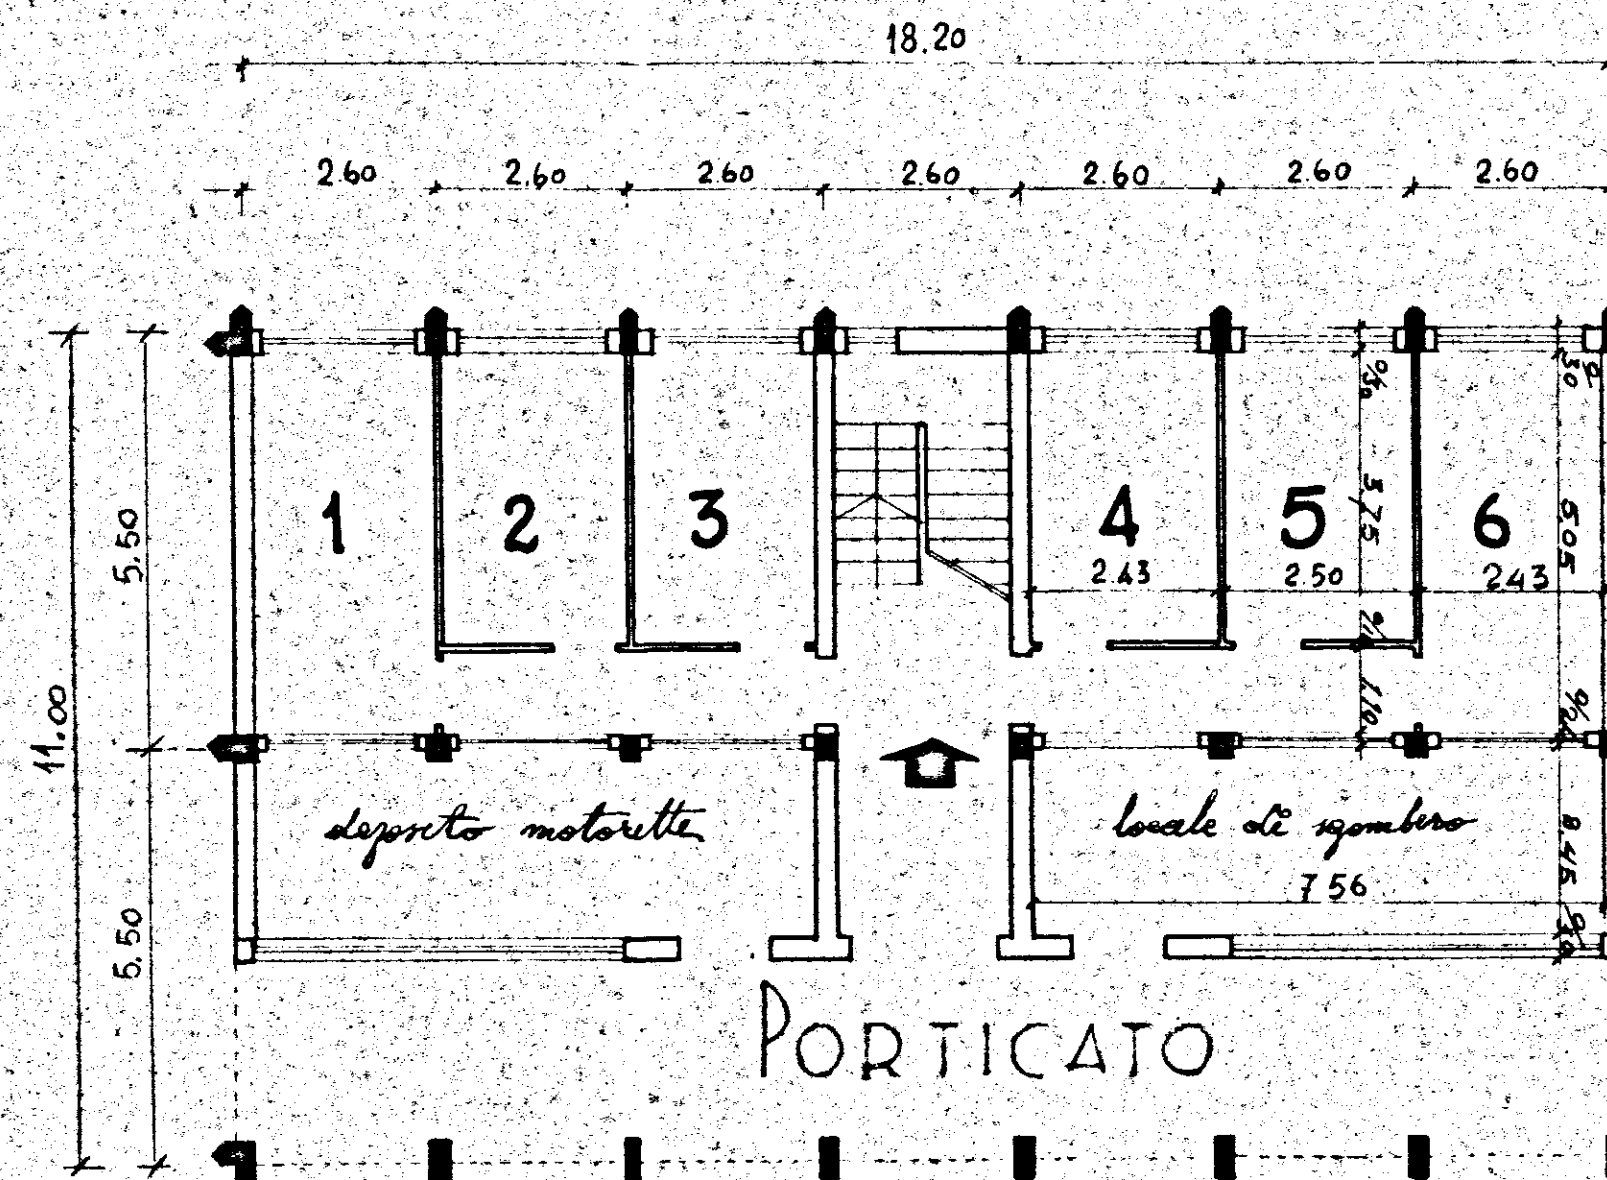

PIANTA PIANO TIPO

