



ISTITUTO AUTONOMO CASE POPOLARI  
PER LA PROVINCIA DI BRINDISI  
COSTRUZIONE DI n°48 ABITAZIONI PER  
LAVORATORI AGRICOLI DIPENDENTI  
IN BRINDISI PAL. Tipo 2

PIANTE


Scala 1:100

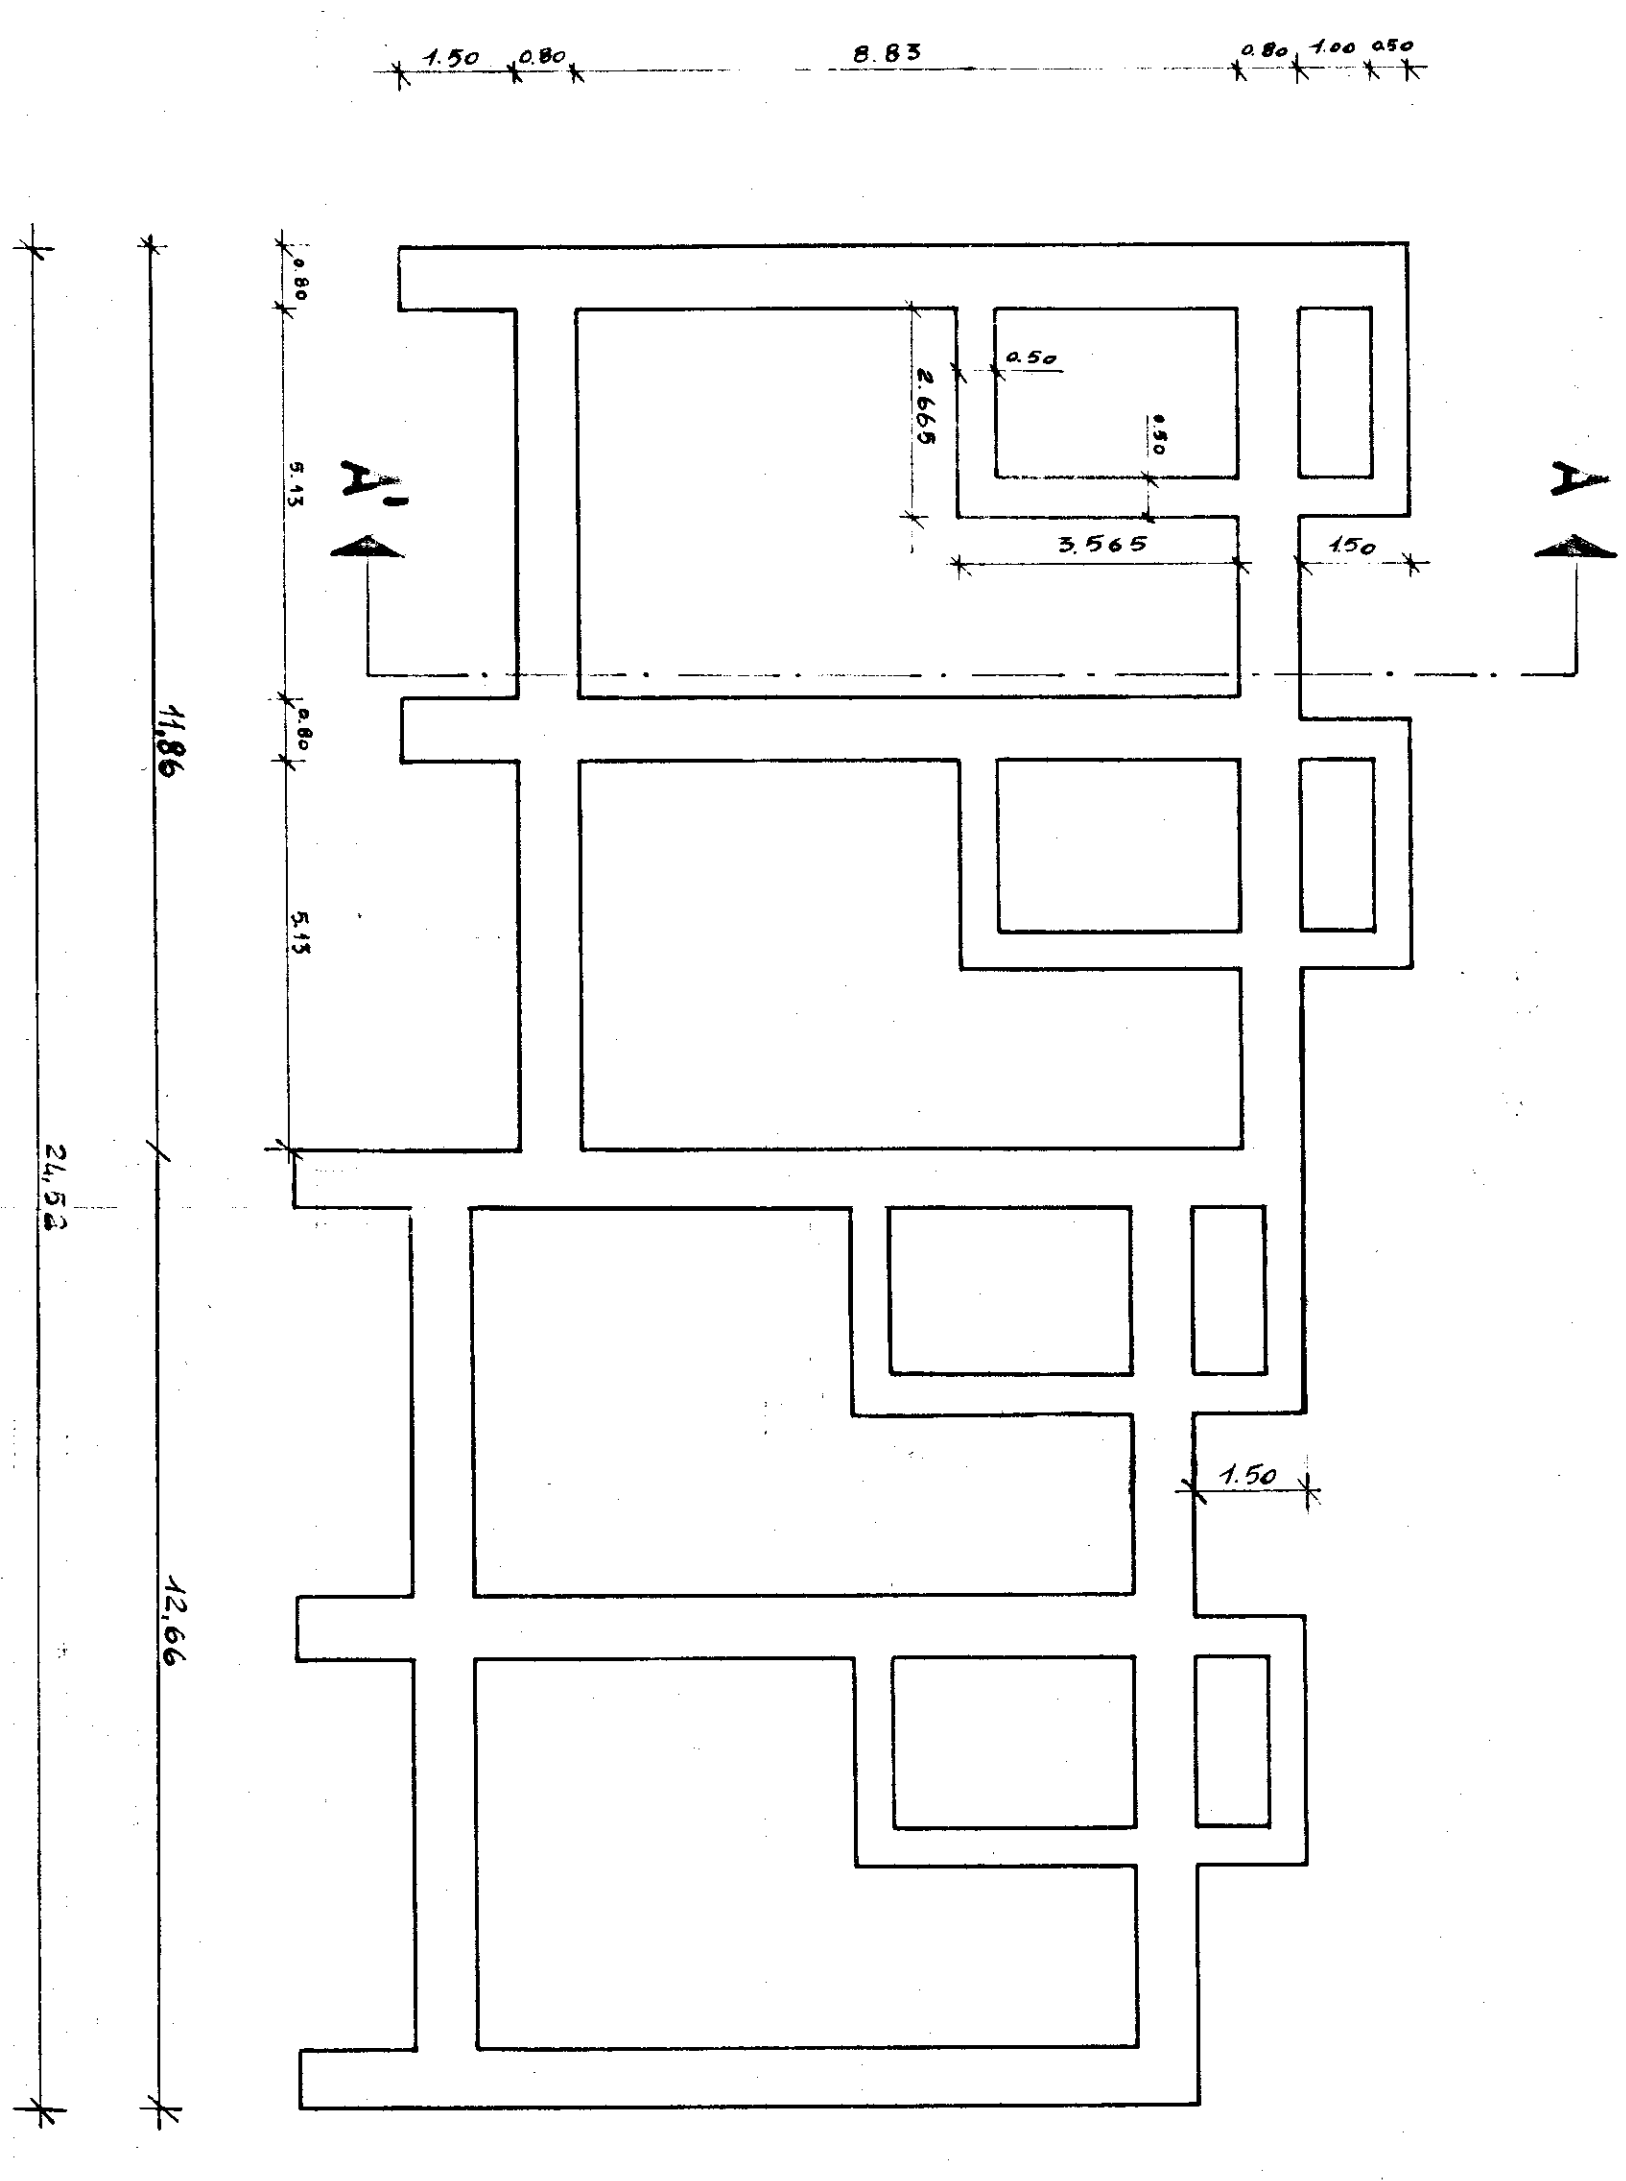


PIANTA FONDAZIONI

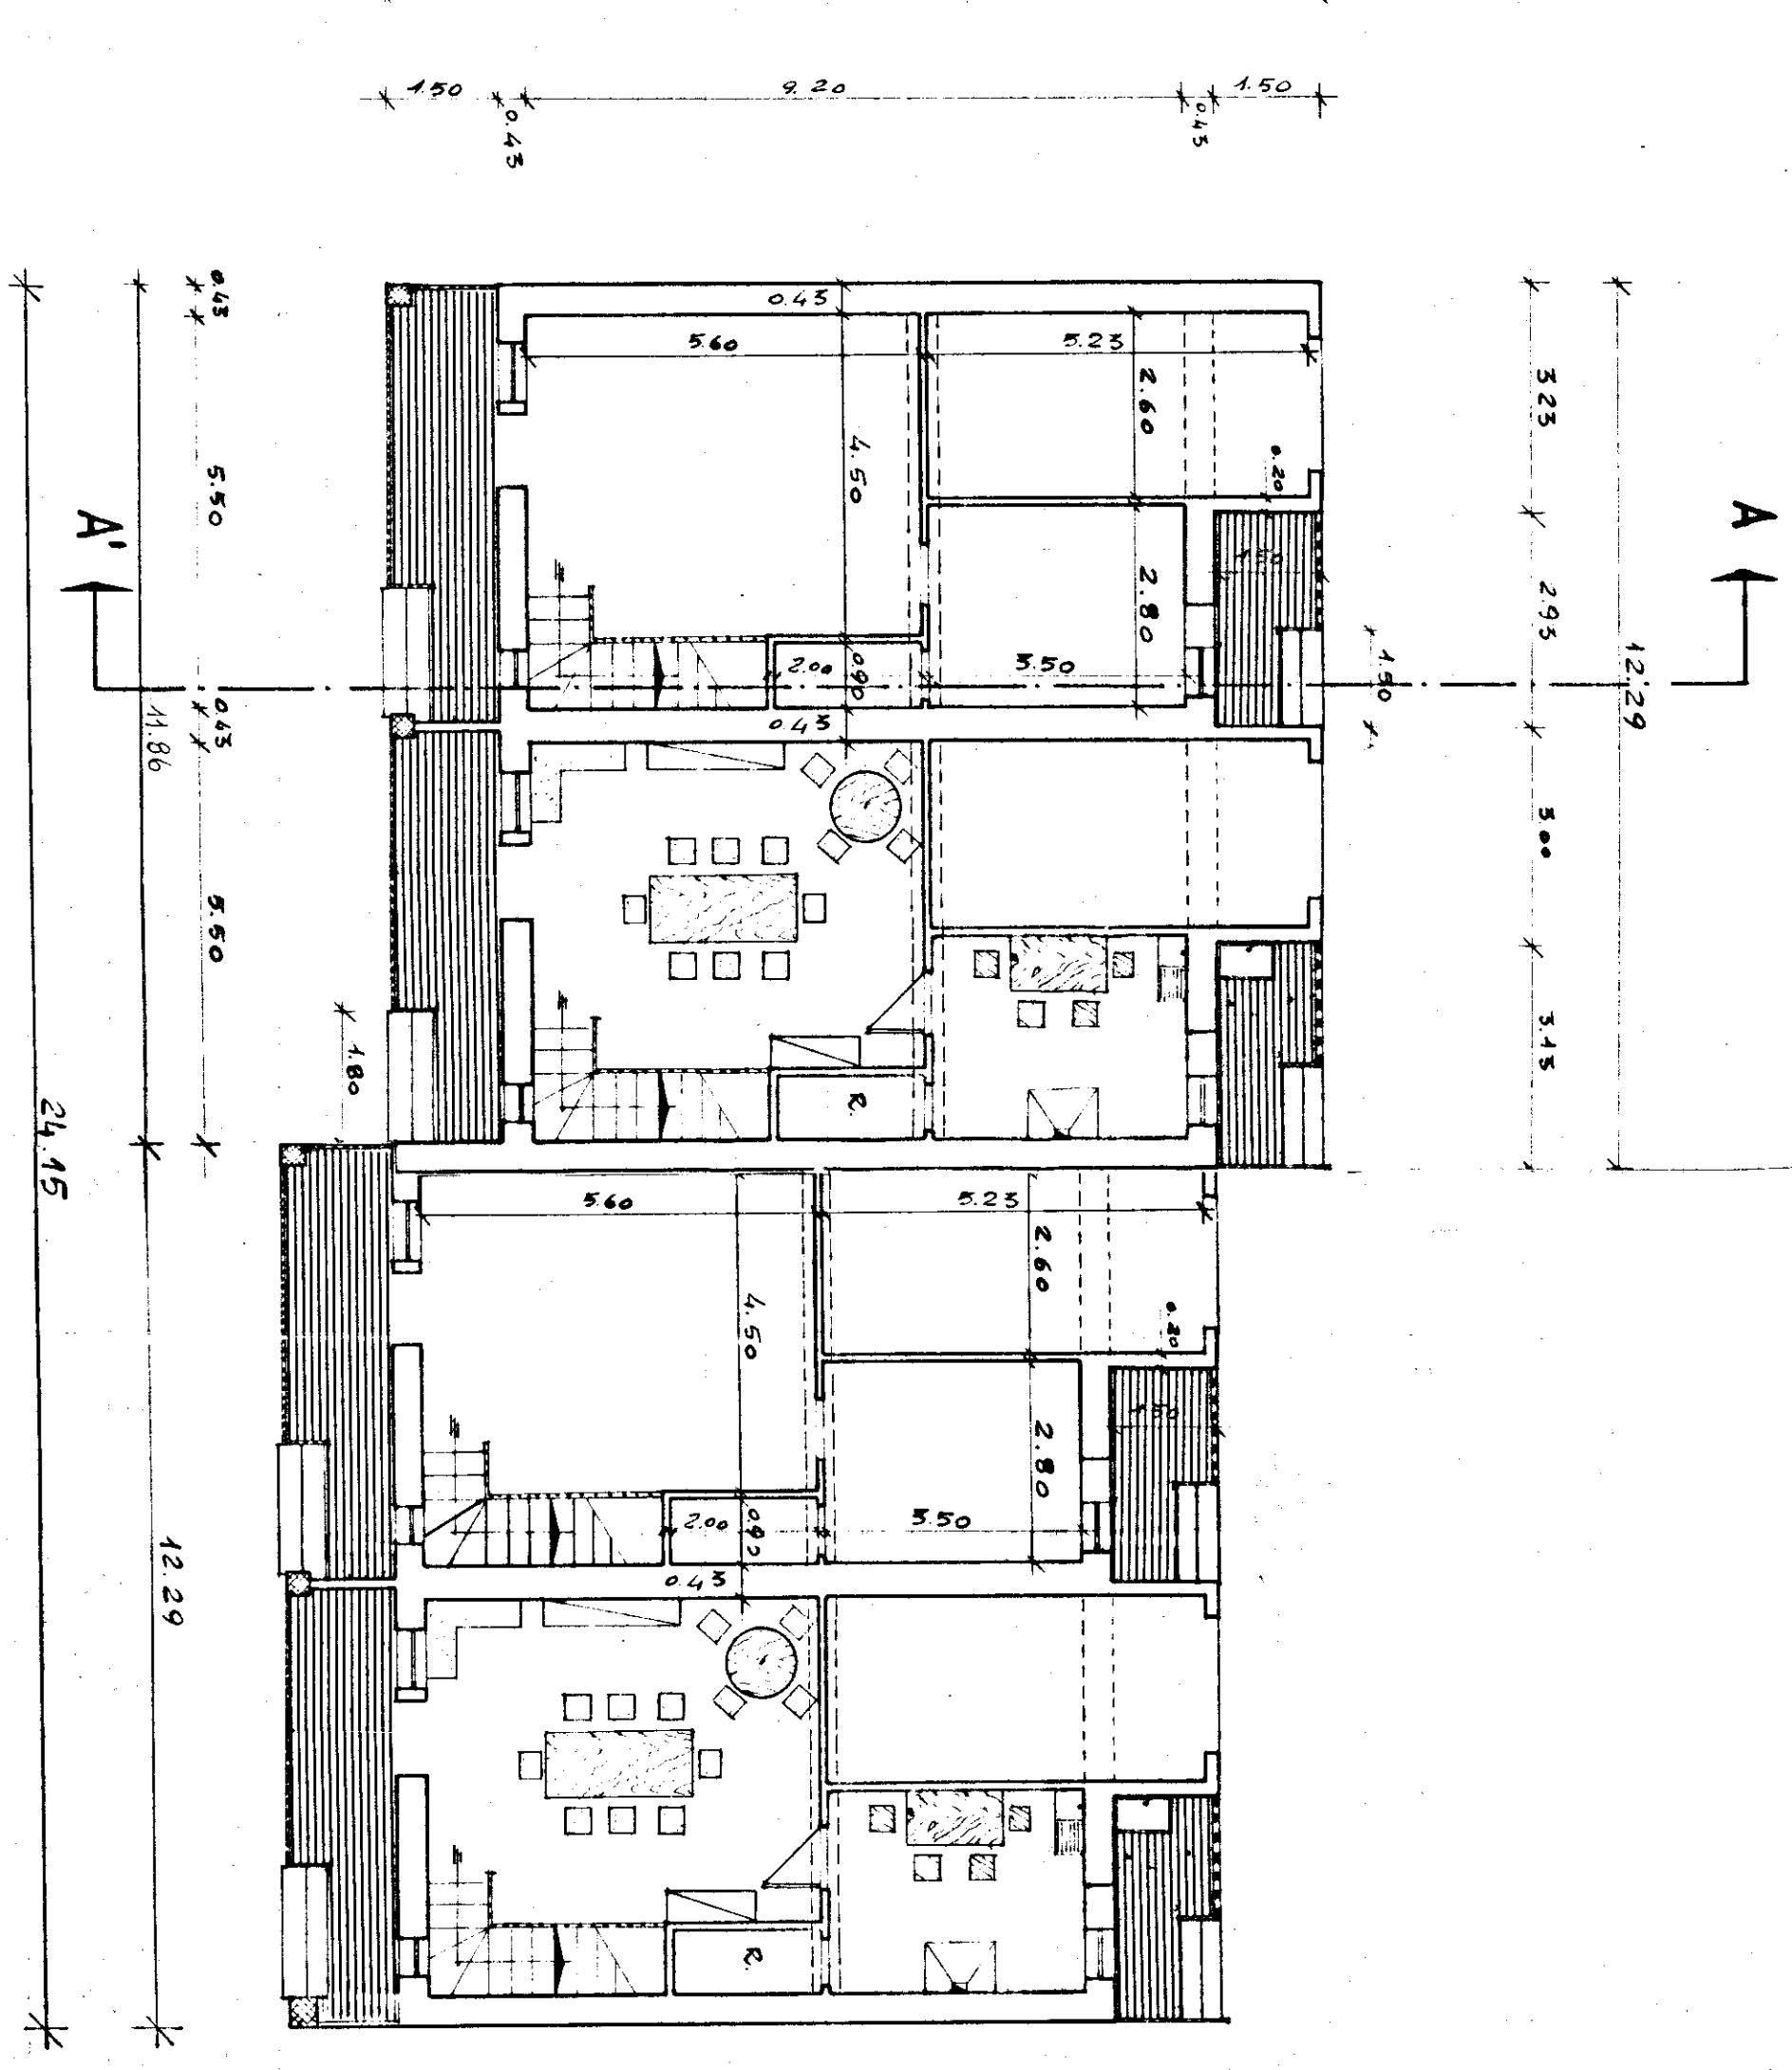

PIANTA PIANO TERRAZZA

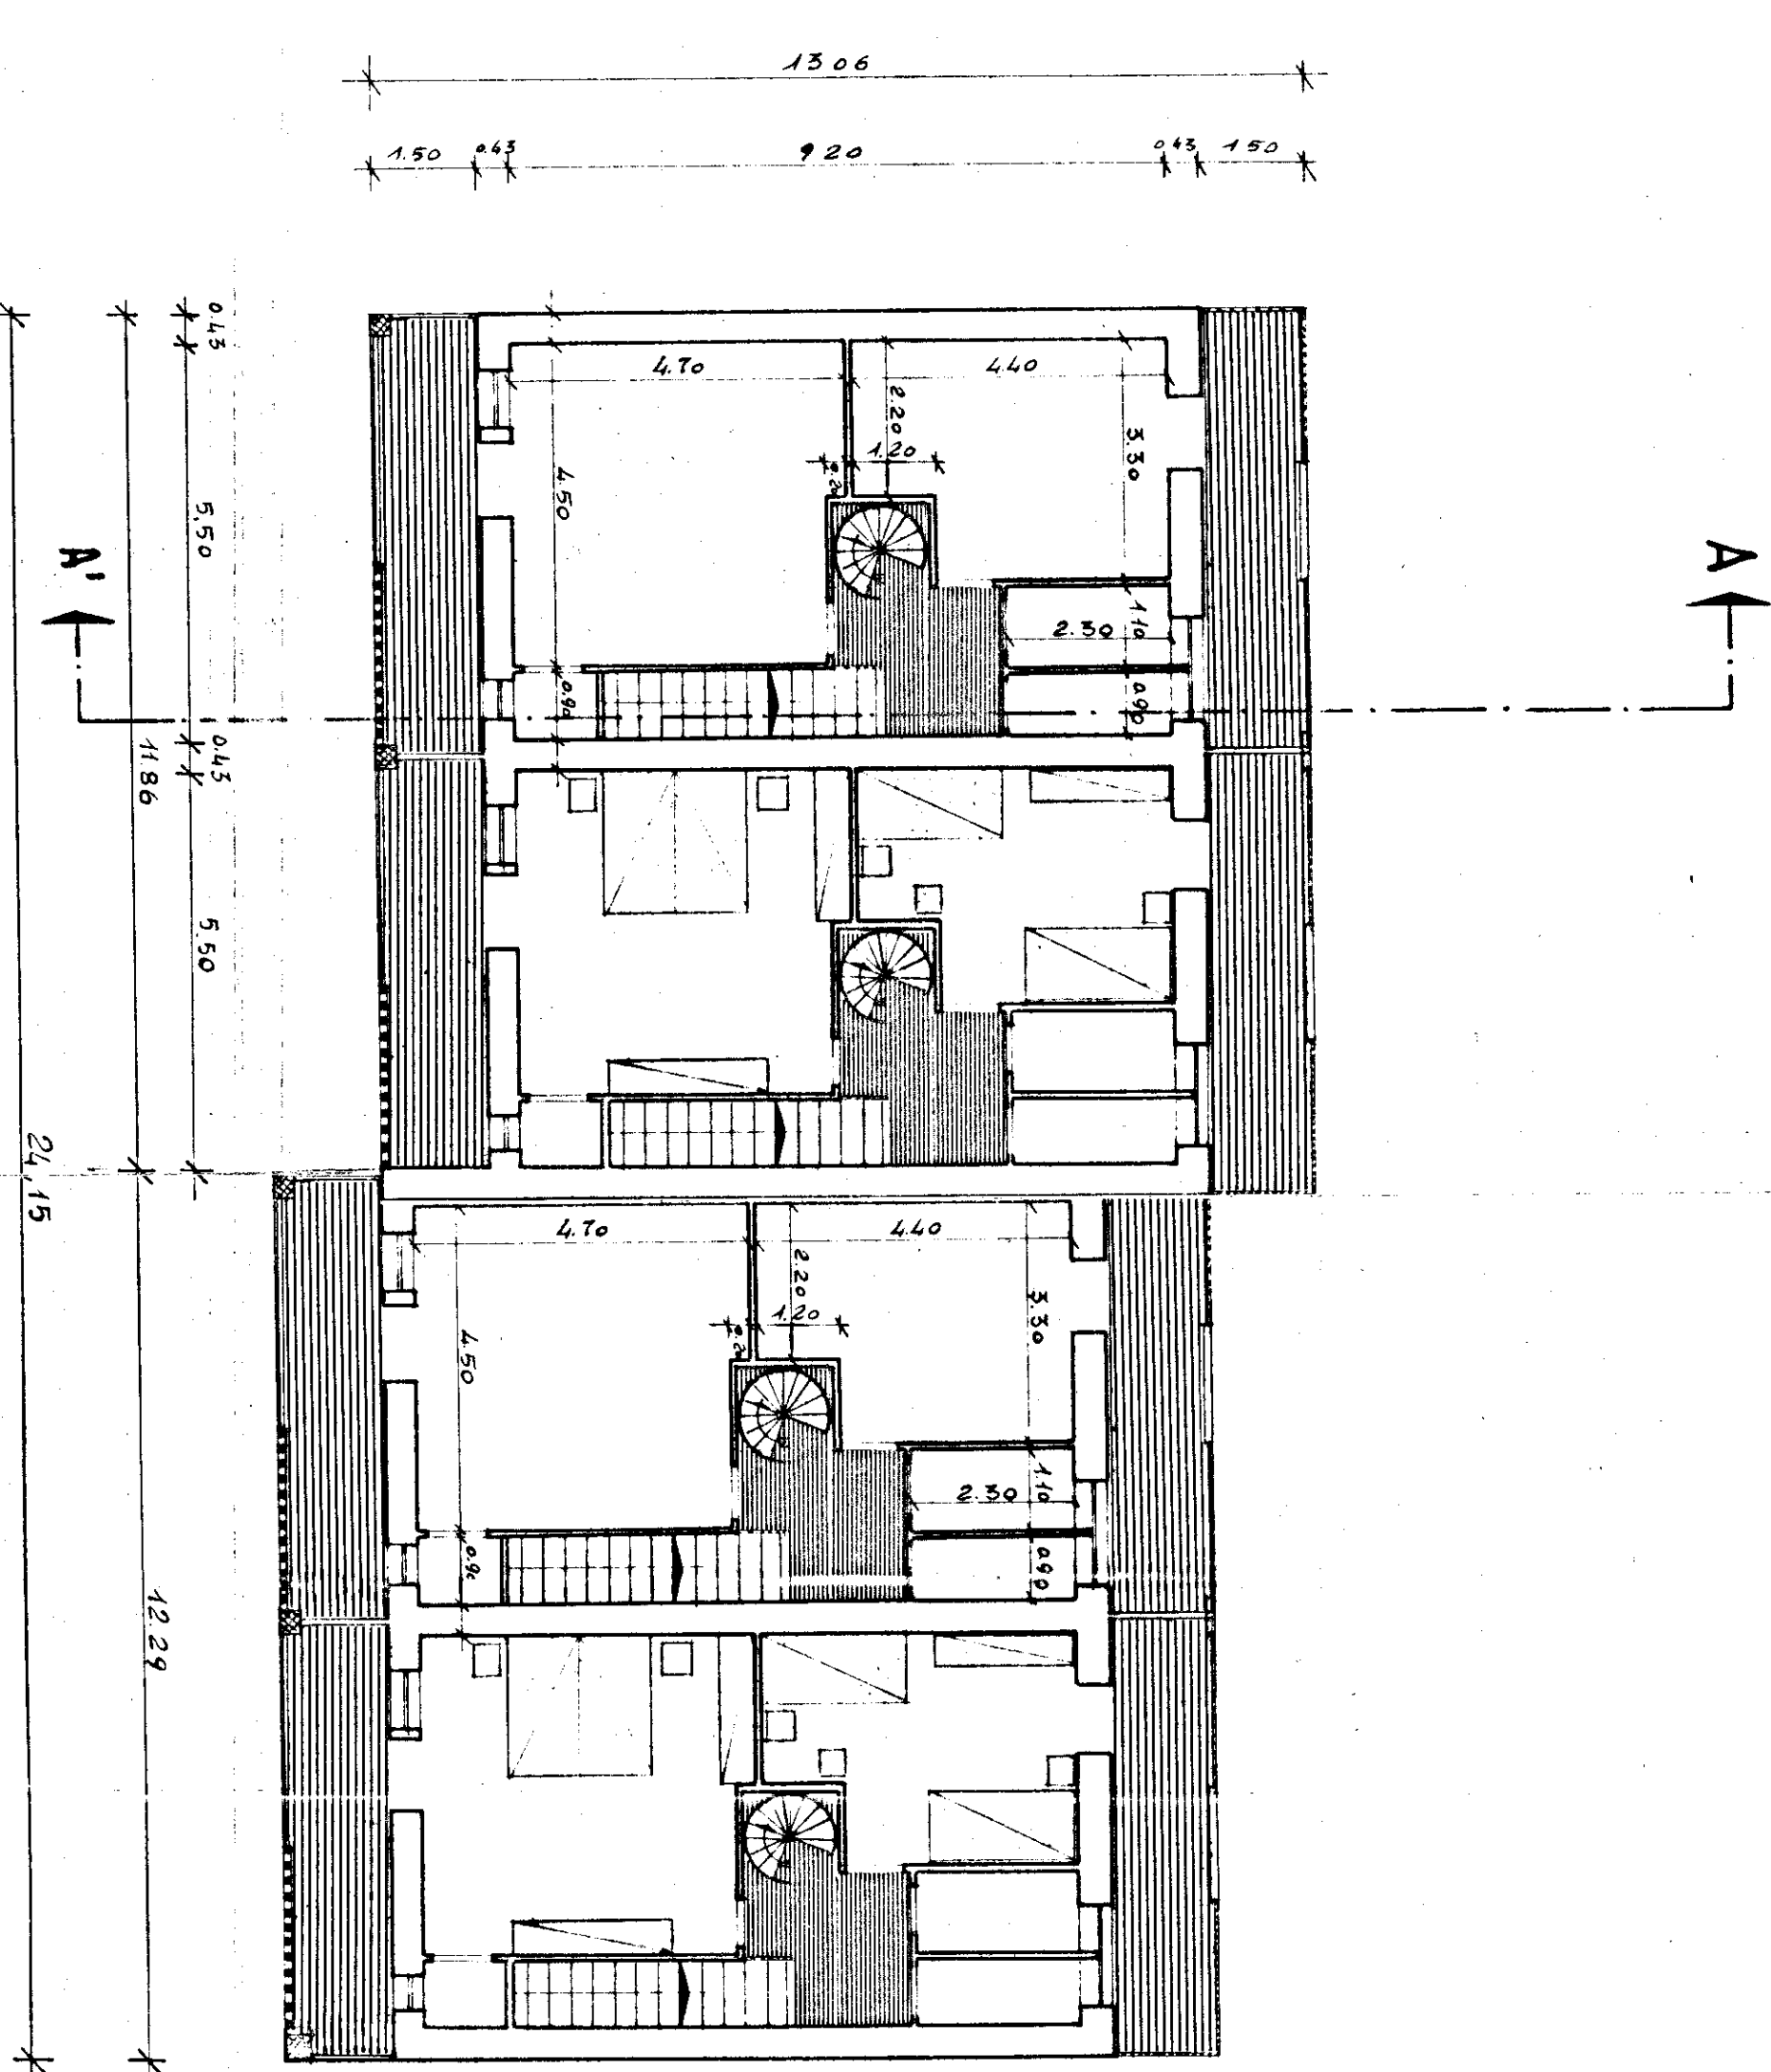

PIANTA PRIMO PIANO

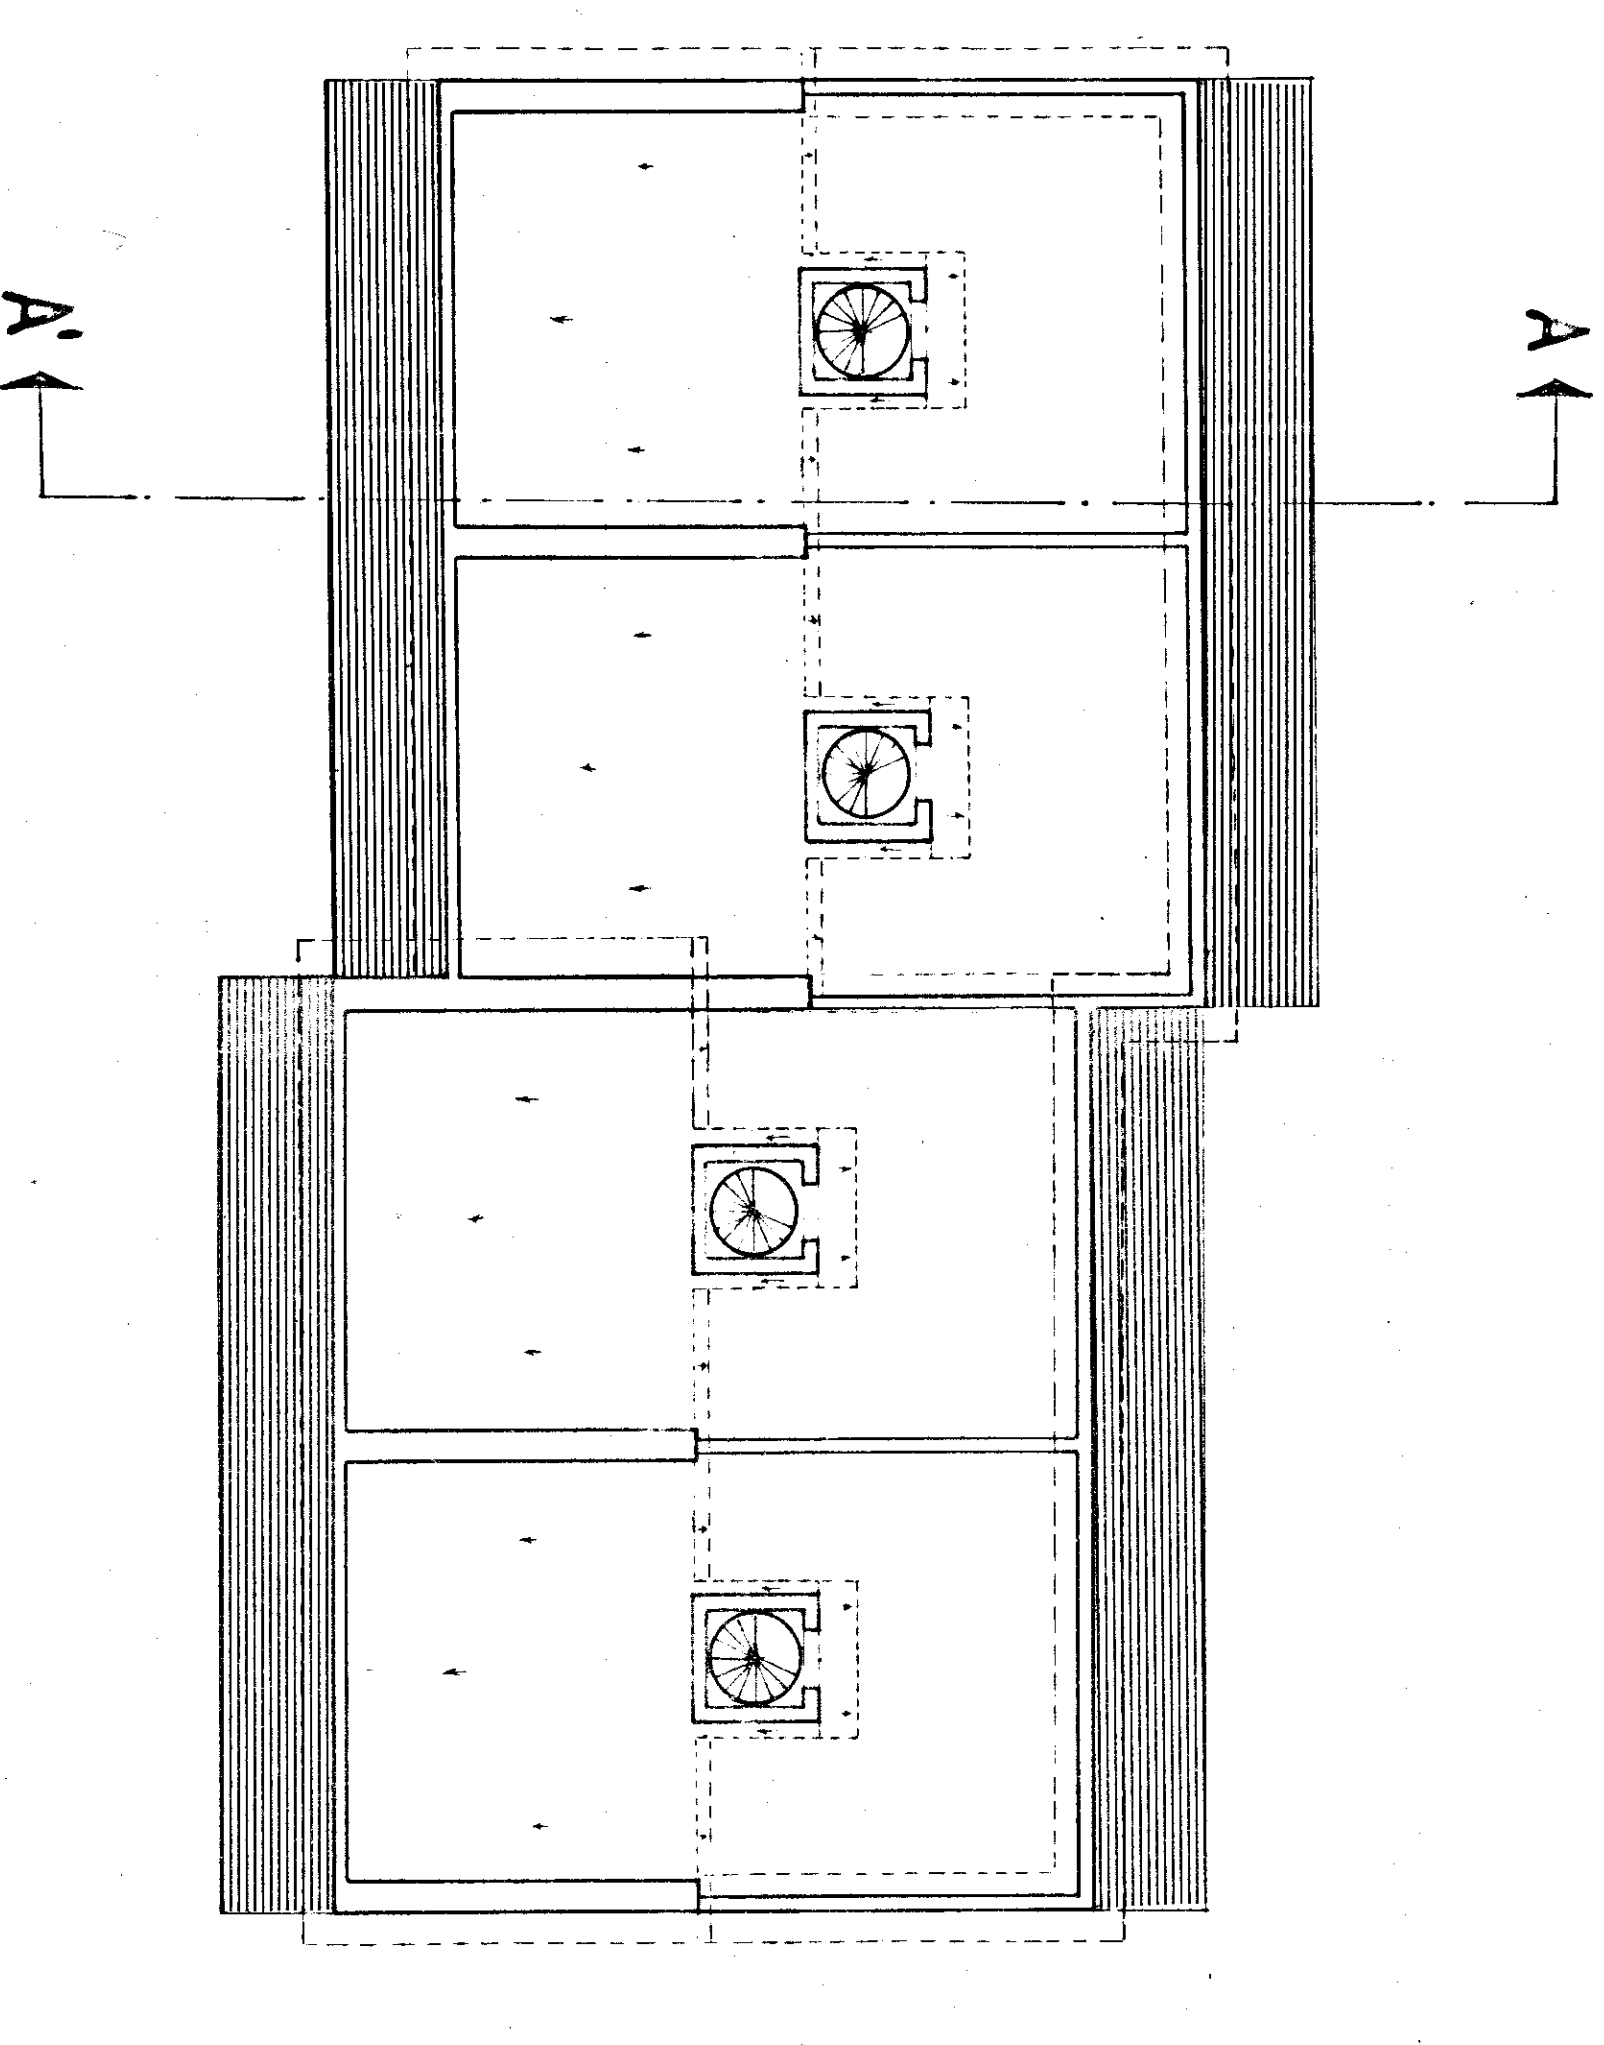

PIANTA TERRAZZA