

COMUNE DI SAN VITO DEI NORMANNI

PROVINCIA DI BRINDISI

CANT. 16979

Fabbricato 3



Località:

VIA TEVERE

no. civ. / B int 3 Sup. vet. mq. 100.87
..... 4 119.69

no. civ. / B int 3 Sup. vet. mq. 119.71
..... 4 100.90

RISCATTO

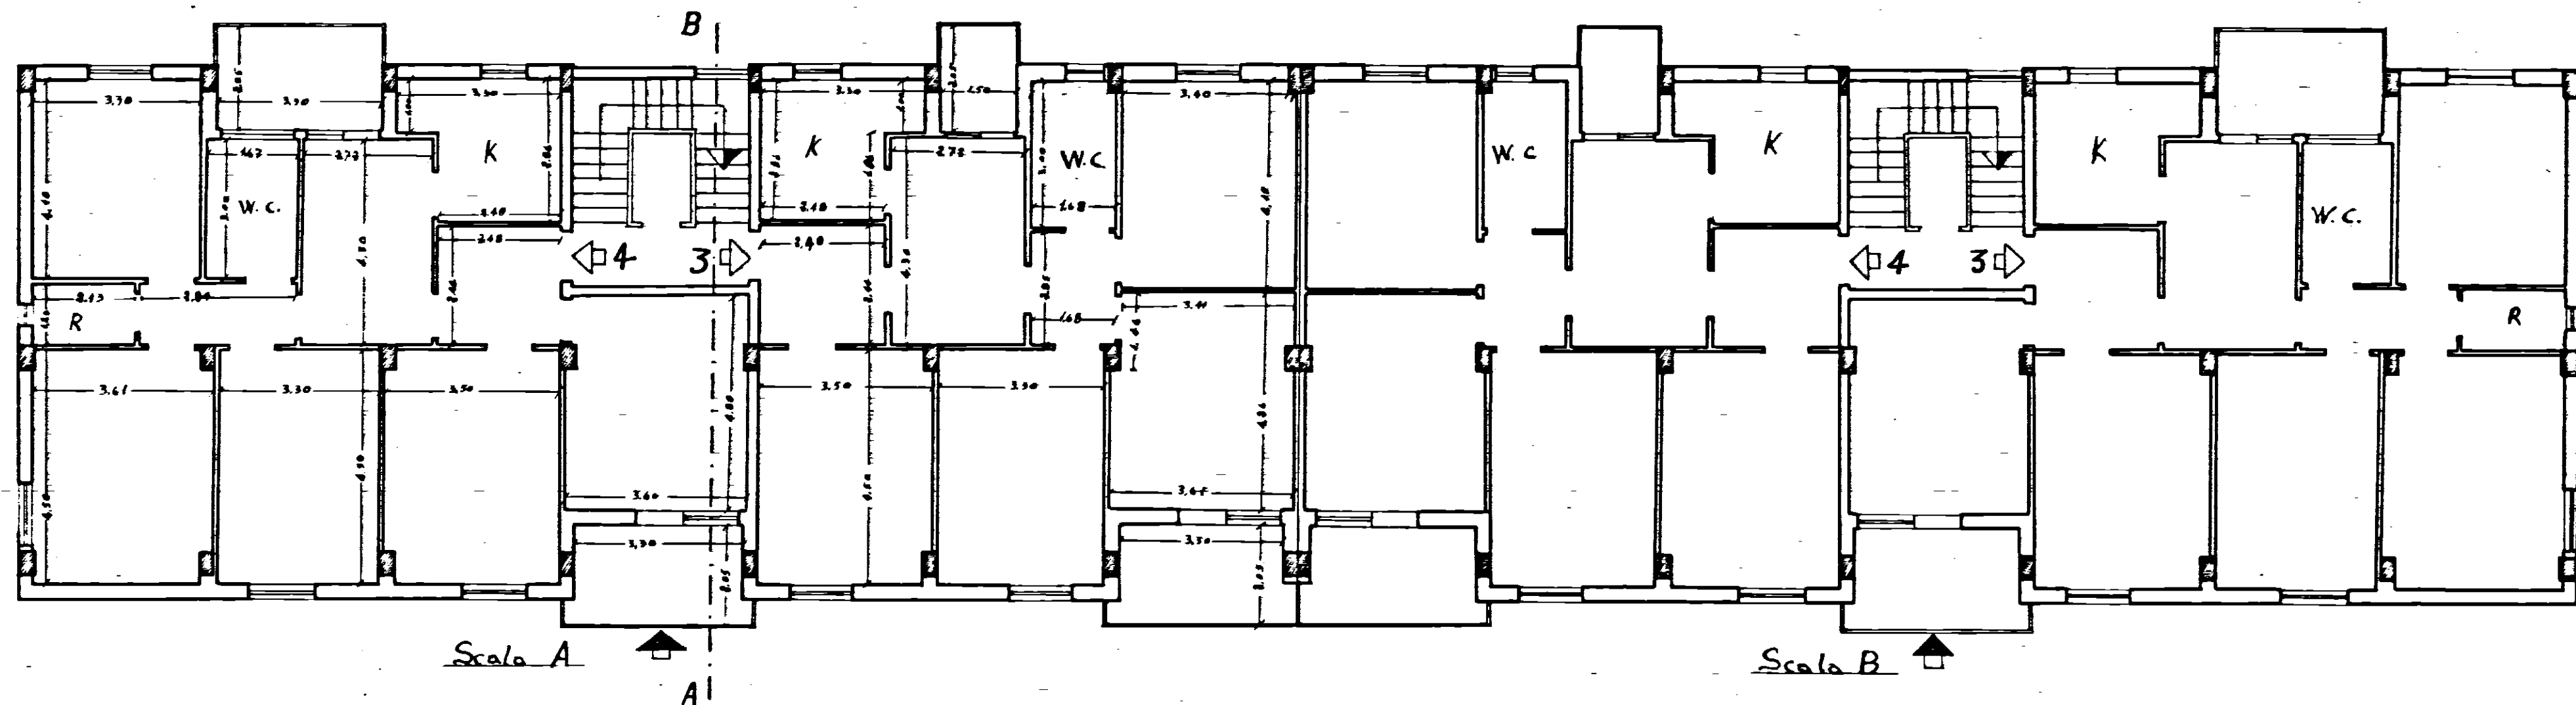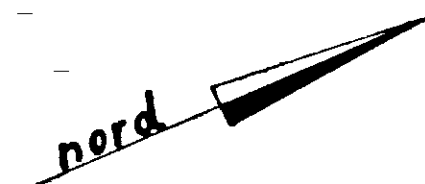

PIANTA PIANO SECONDO

Data della compilazione Luglio 1962

Scala 1:100