



13

Visto il verbale della C.E.C.
 INGEGNERE CAPO

COMMISSIONE EDILIZIA
 BRINDISI
 17 GIU. 1978
 PARERE FAVOREVOLE

SINDACO
 DELEGATO

[Signature]

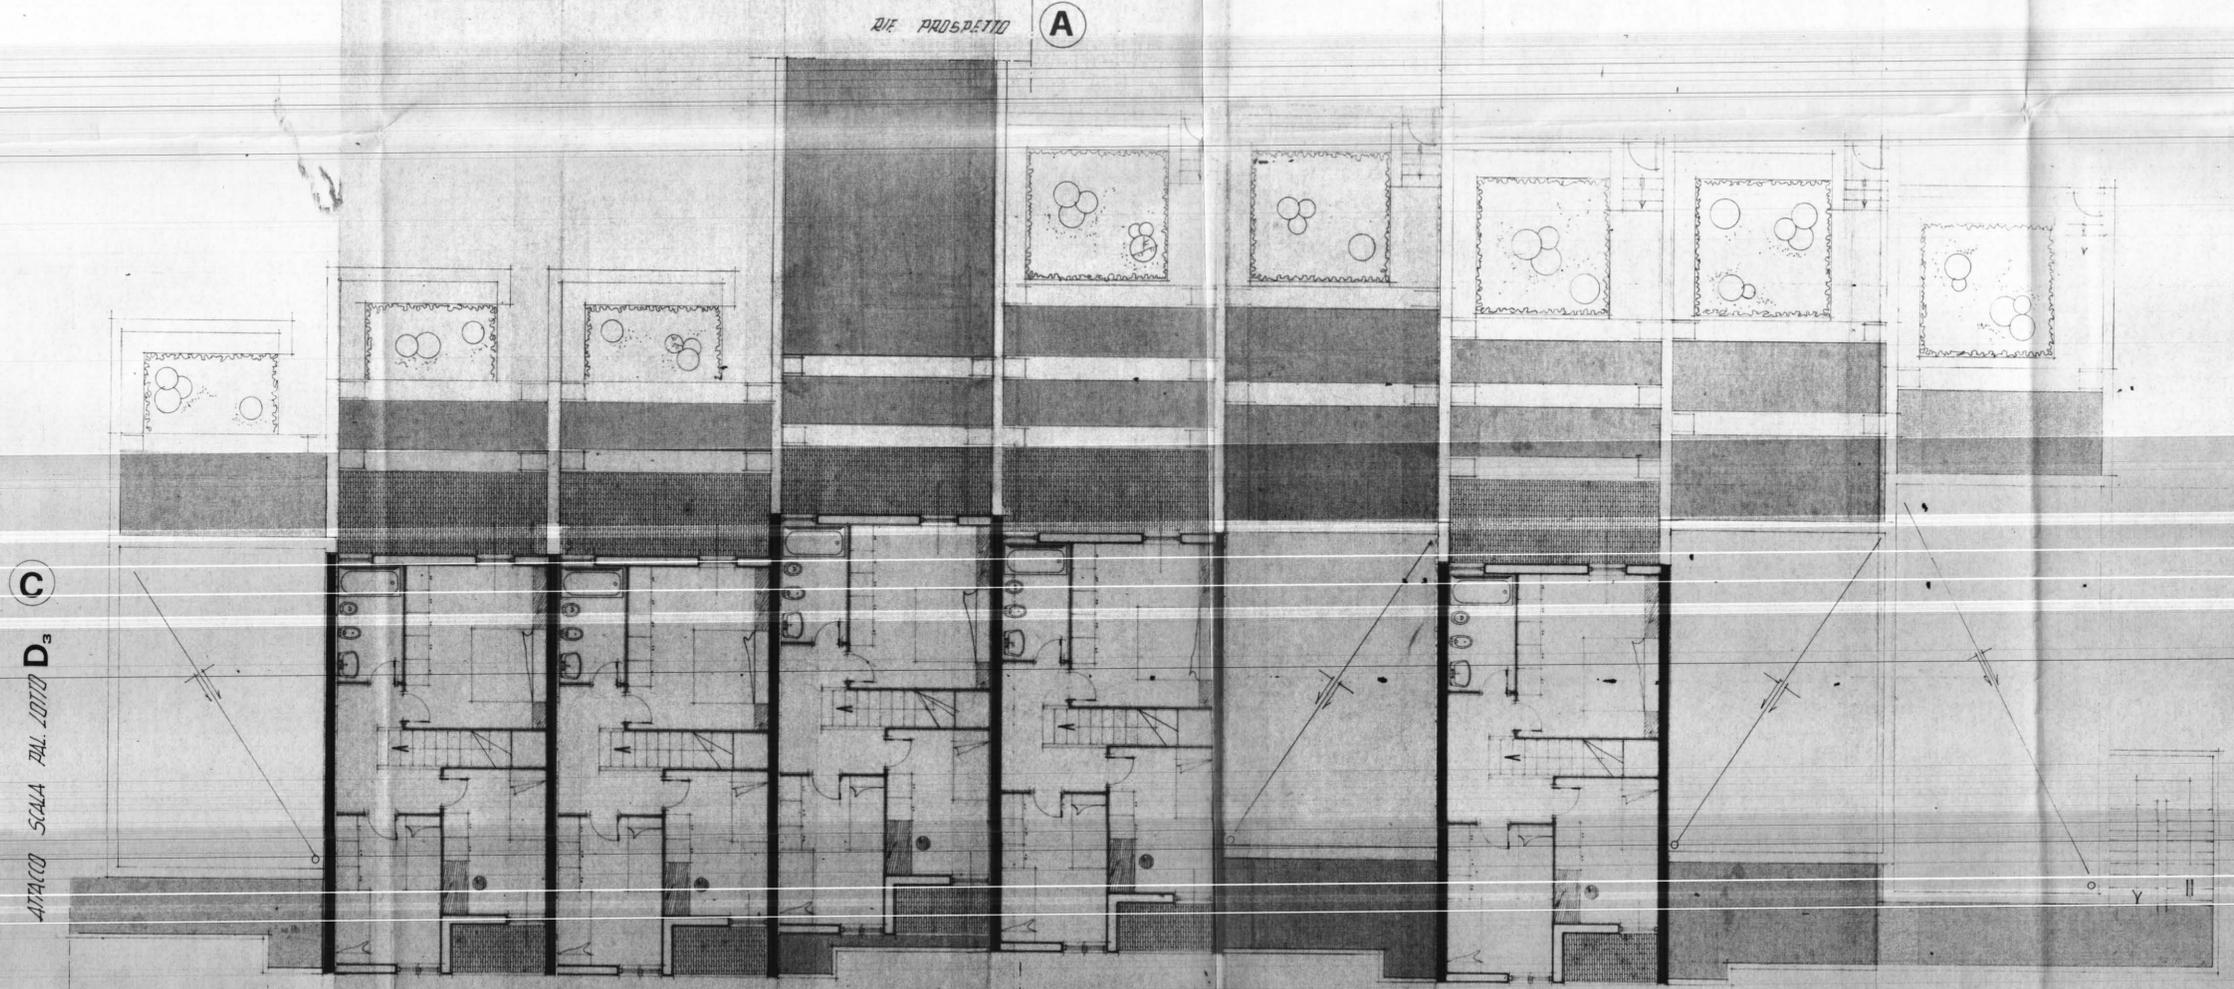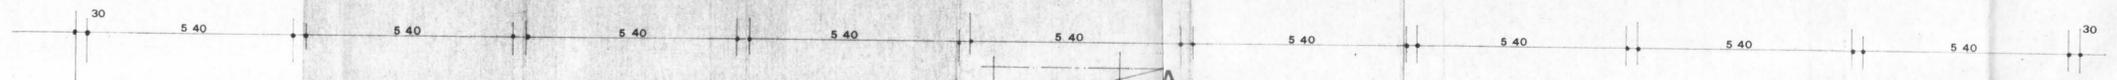

RIF. PROSPETTO C

ATTACCO SCALA PAL. LOTTO D₃

A

B

ISTITUTO AUTONOMO CASE POPOLARI - BR

LEGGE 8 AGOSTO 1977 N. 513 PROGRAMMA INTERVENTO 001 65 1

PROGETTO PER LA COSTRUZIONE DI ALLOGGI POPOLARI IN BRINDISI

REGIONE PERRINO LOTTO D 1/2/3/4

ALLOGGI N. 40 (24 DA MQ. 95 E 16 DA MQ. 45)

EDIFICIO A SPINA D₂ ALLOGGI N. 100 DA 95mq E N. 5 DA 45mq

PIANTA PIANO 3'

SCALA 1:100

IL VICE DIRETTORE TECNICO
 (Dott. Arch. Pietro ORESTA)



TAV. 5

RIF. PROSPETTO

51.80

2.80

21.00