



ISTITUTO AUTONOMO CASE POPOLARI
PER LA PROVINCIA DI BRINDISI

PROGETTO DI CASE POPOLARI IN FASANO


PIANTE
SCALA 1:100

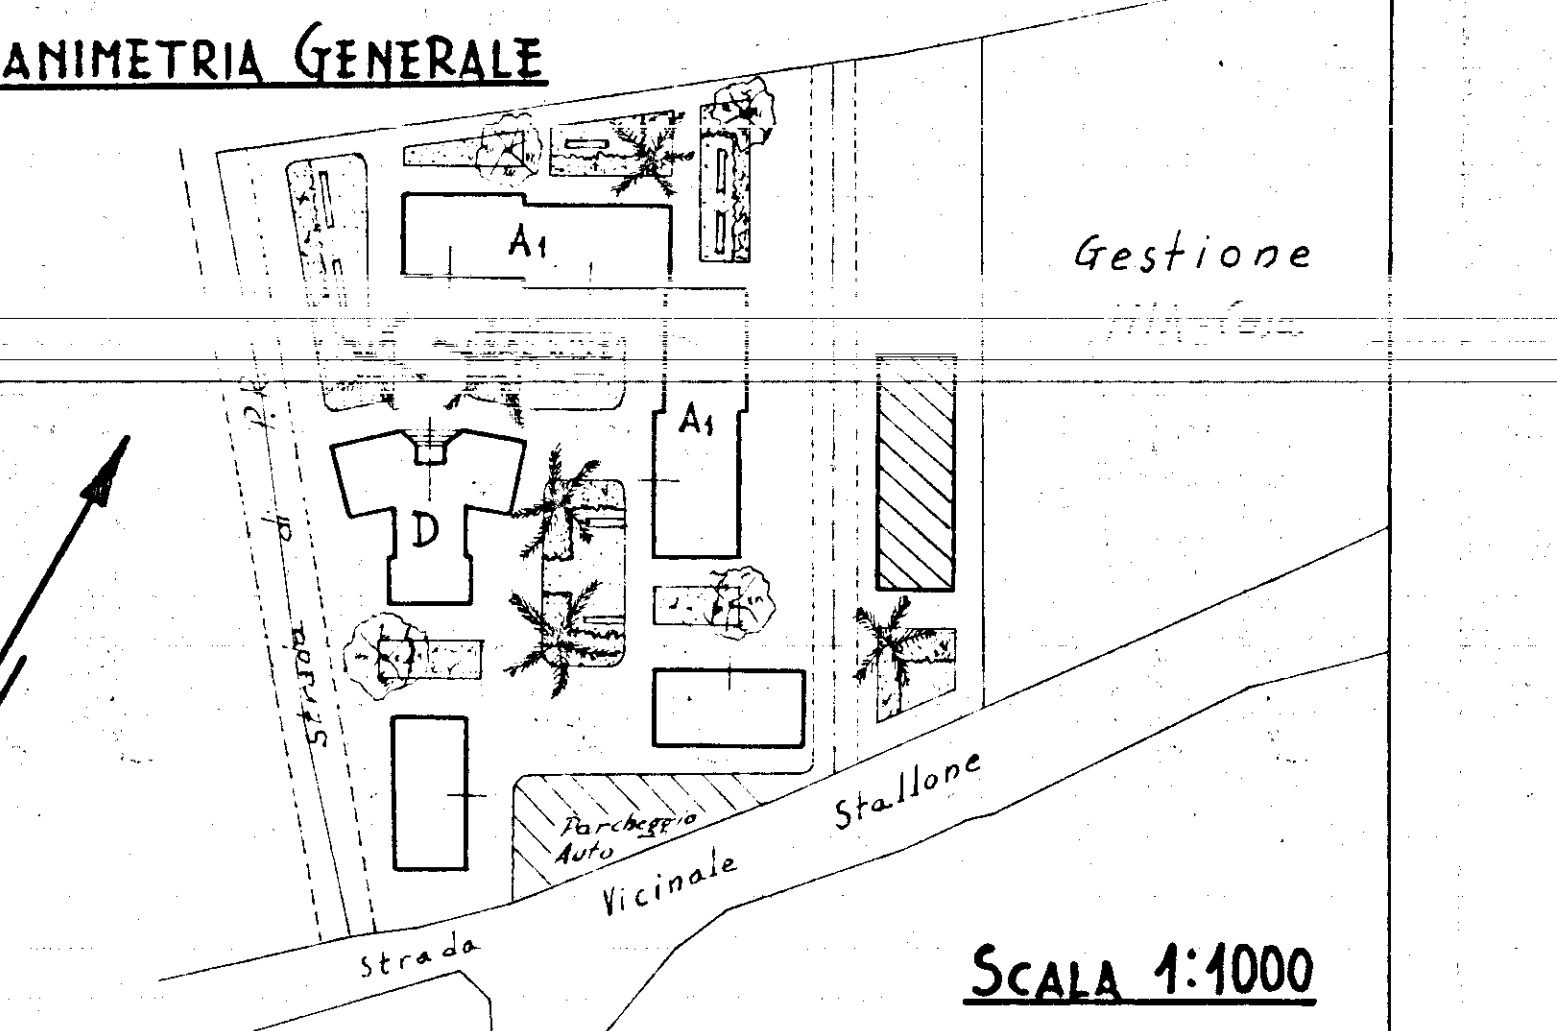


PIANTA PIANO FONDAZIONI

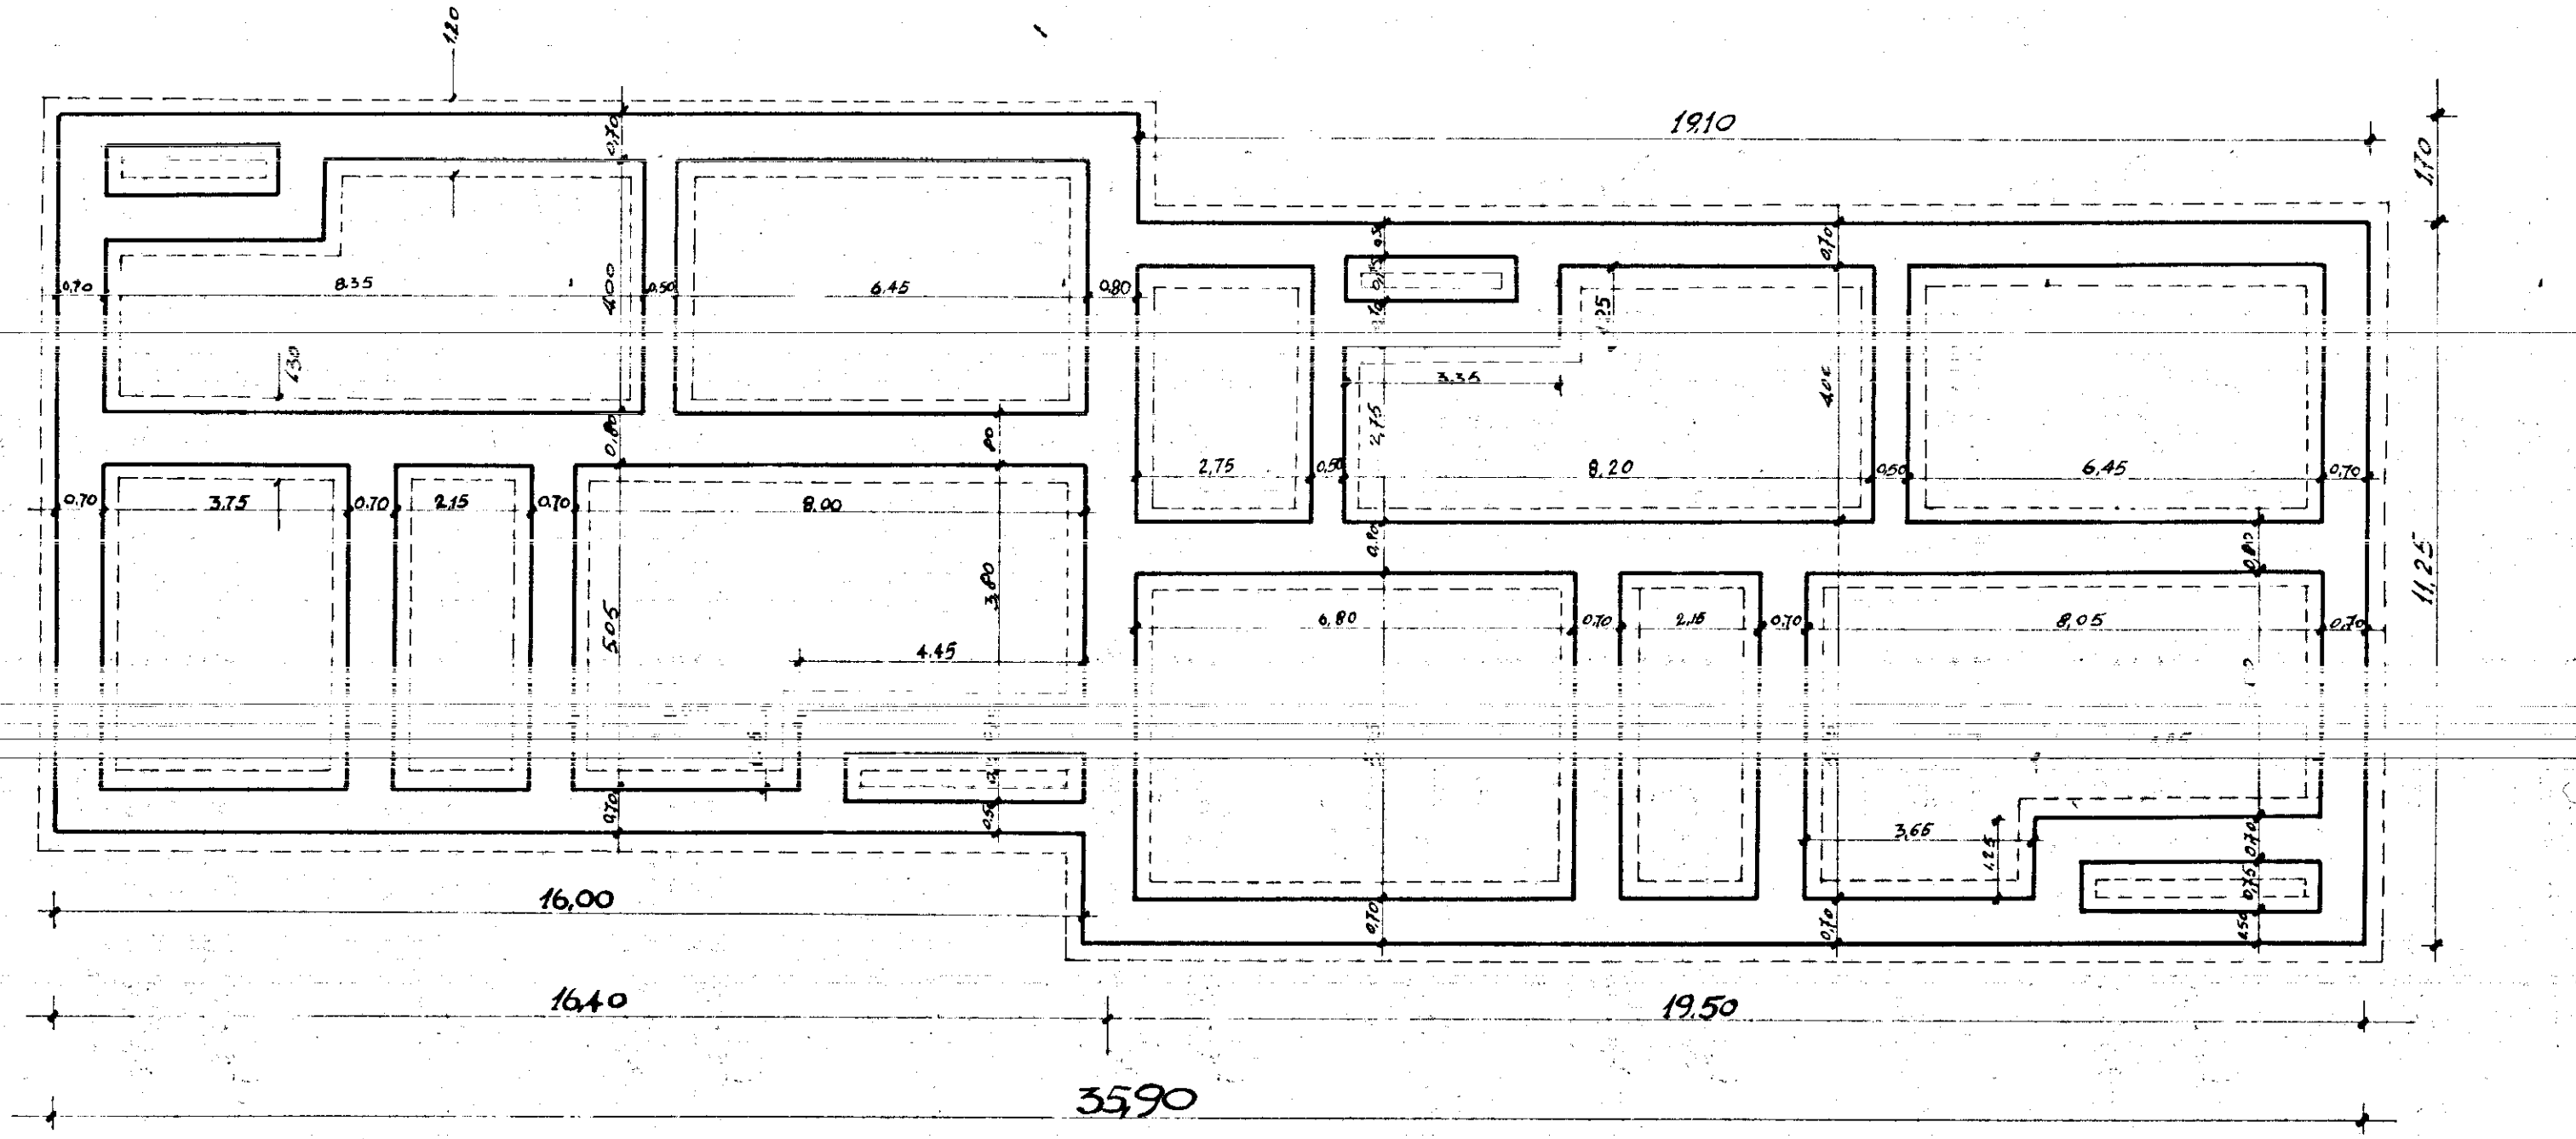

PIANTA SCANTINATI

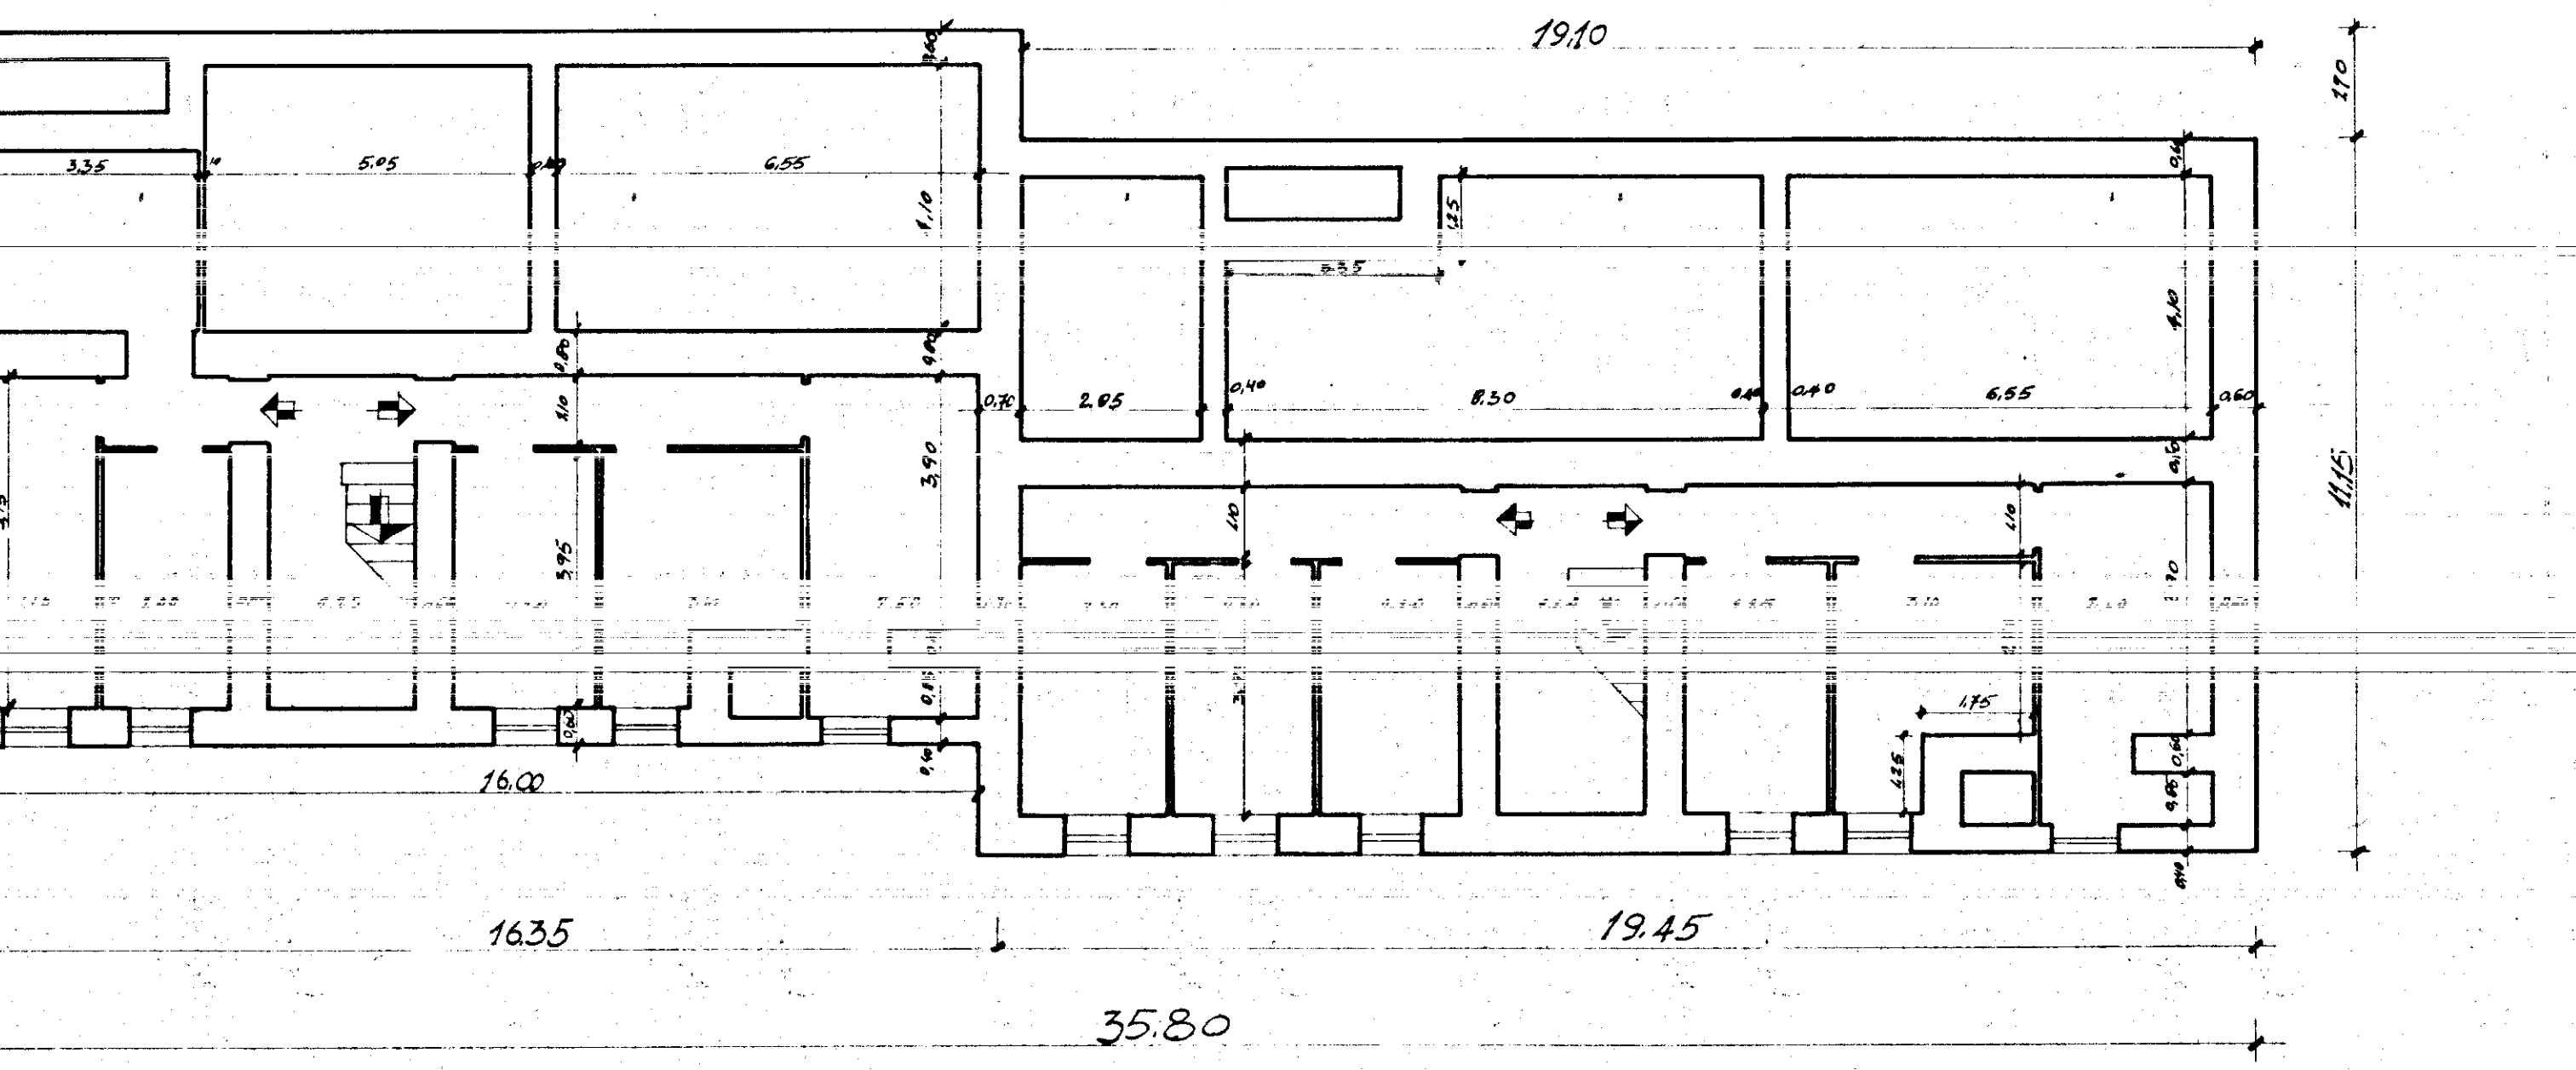

PIANTA PIANO TERRA E PRIMO

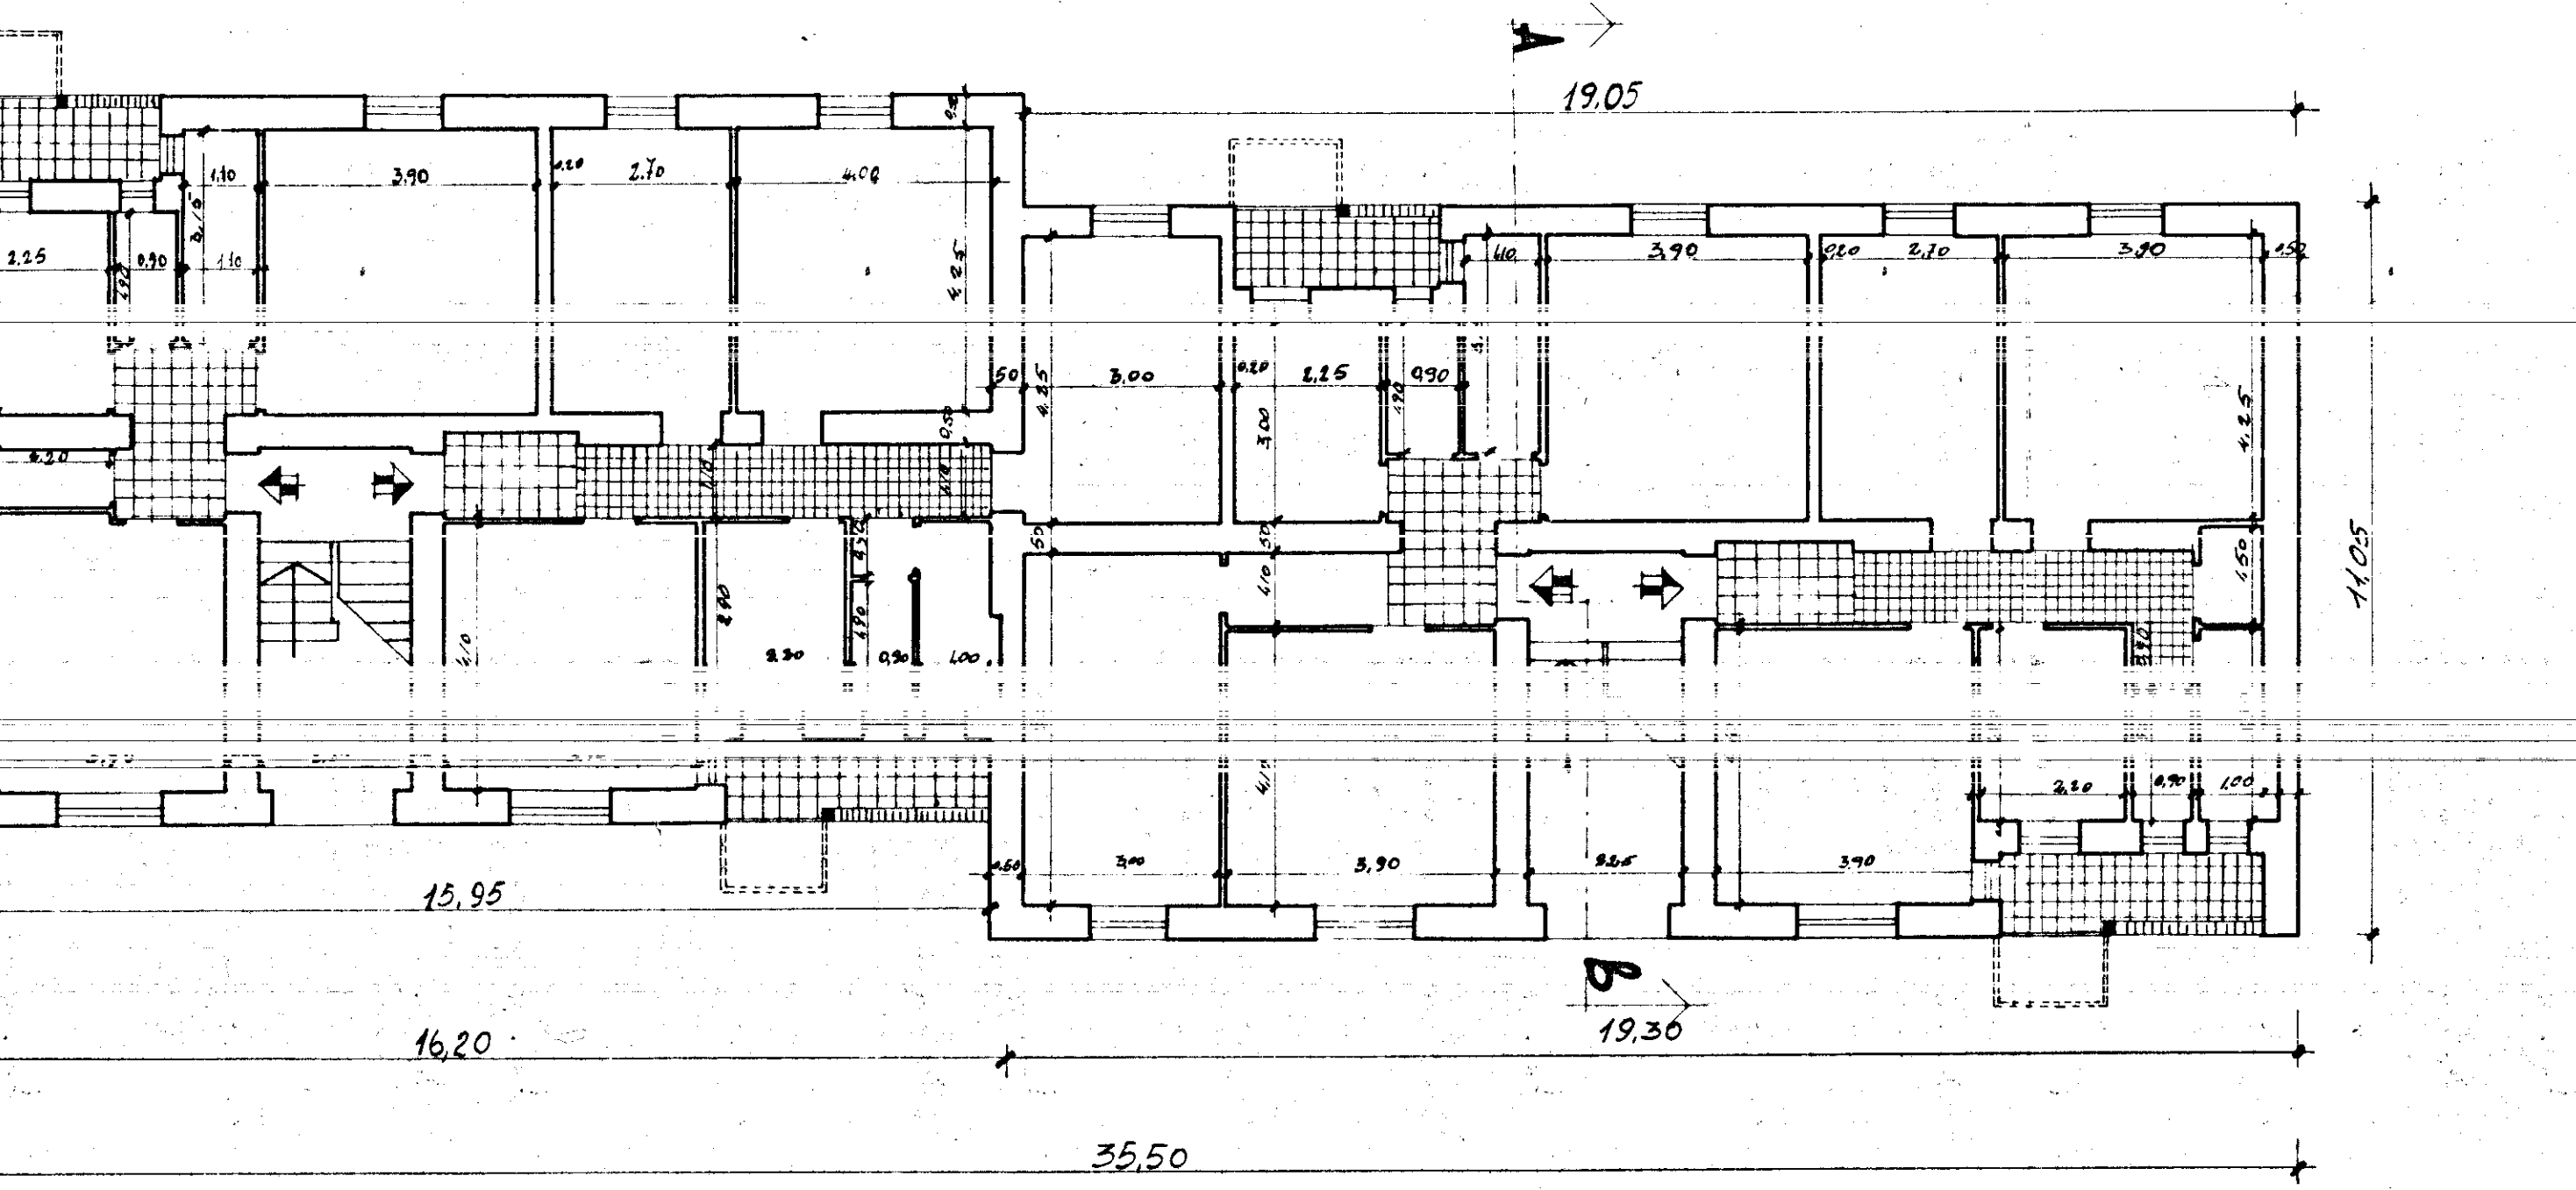

PIANTA PIANO SECONDO

