



1/2
ISTITUTO AUTONOMO CASE POPOLARI
PER LA PROVINCIA DI BRINDISI

COSTRUZIONE DI 10 ABITAZIONI PER
LAVORATORI AGRICOLI DIPENDENTI
in FASANO


PIANTE E PROSPETTI
SCALA 1:100

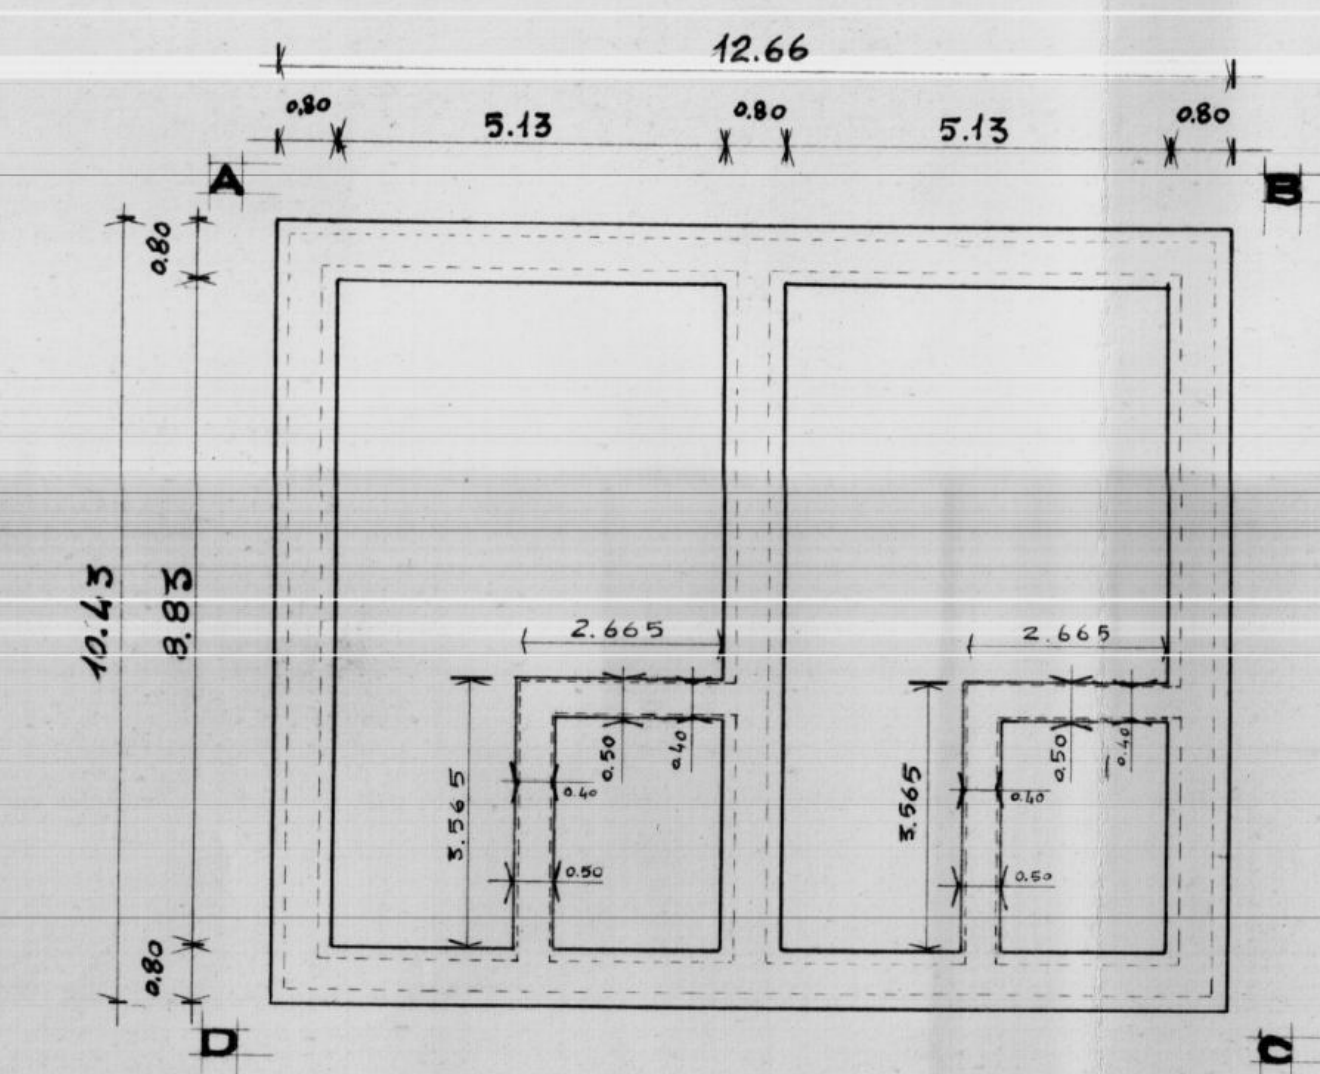


PIANTA FONDAZIONI

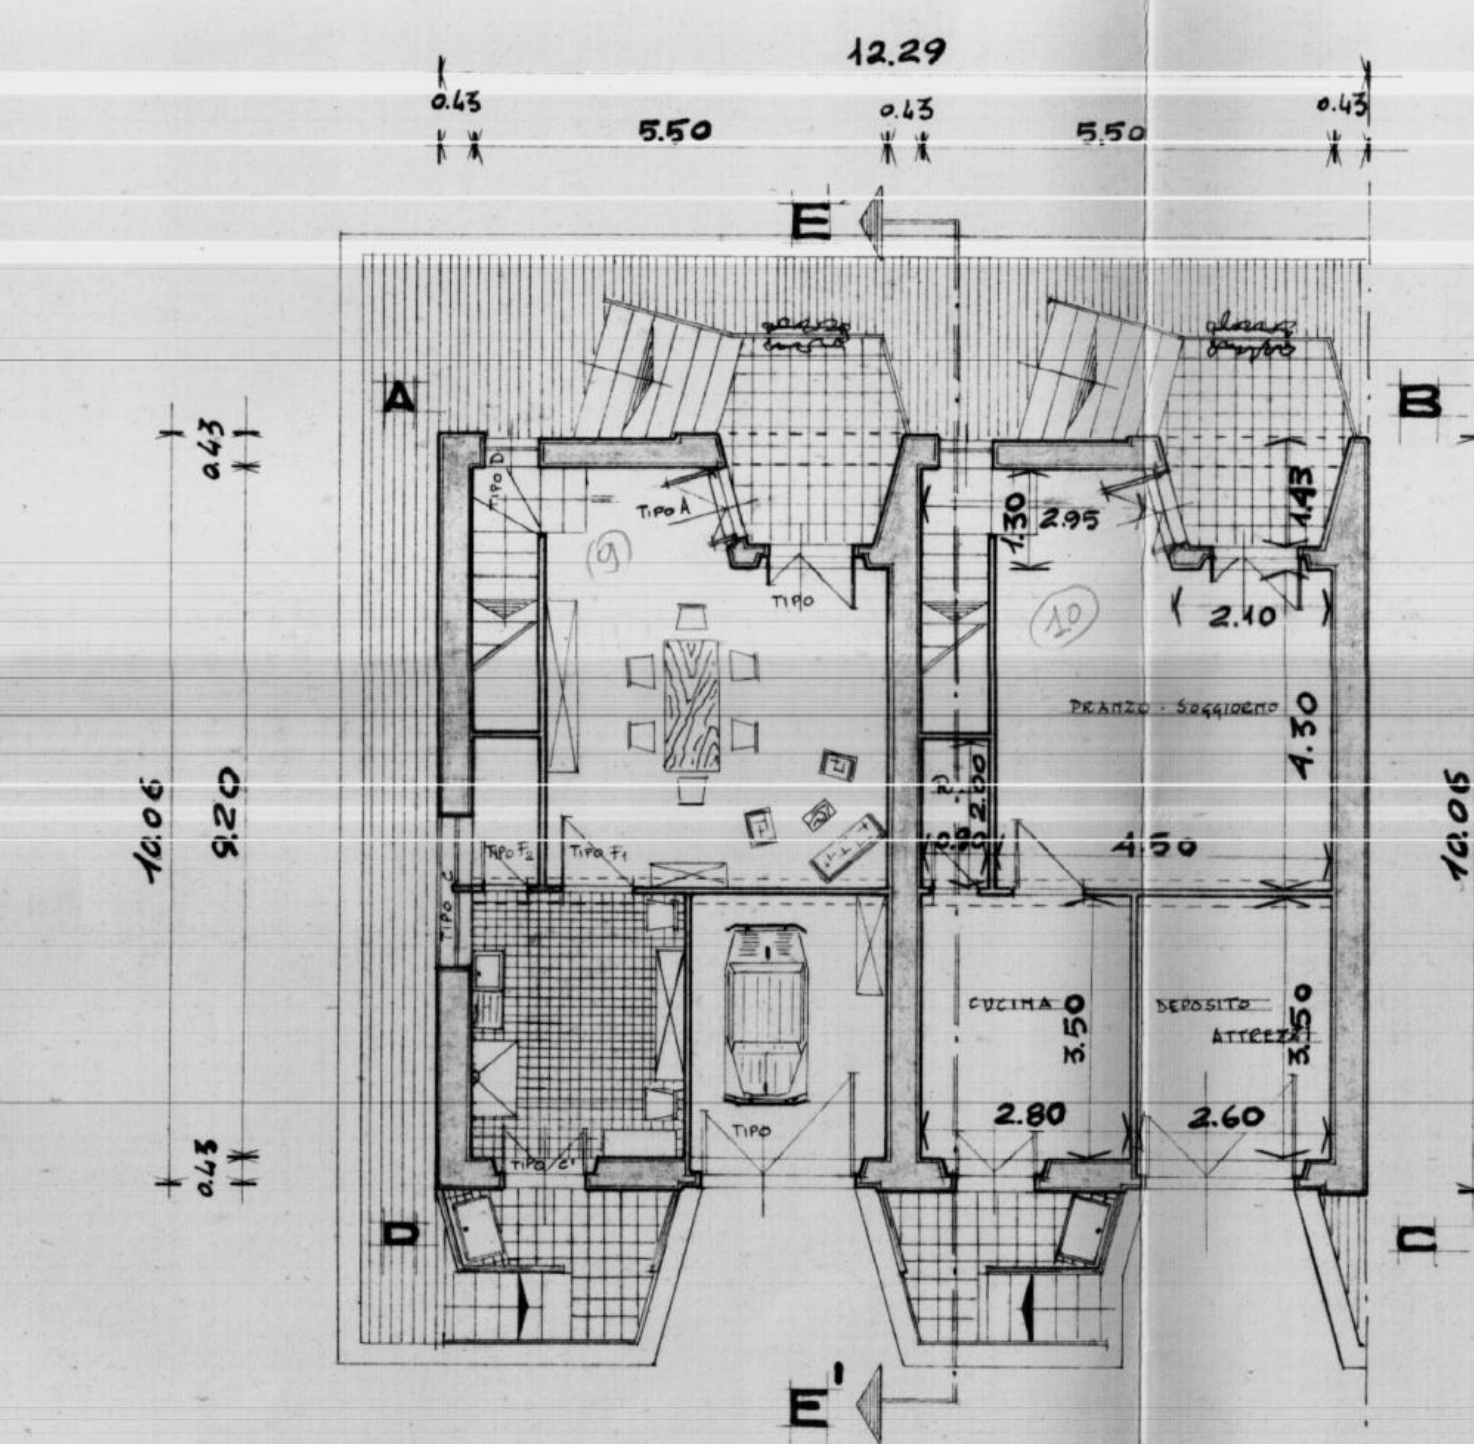

PIANTA PIANO TERRA

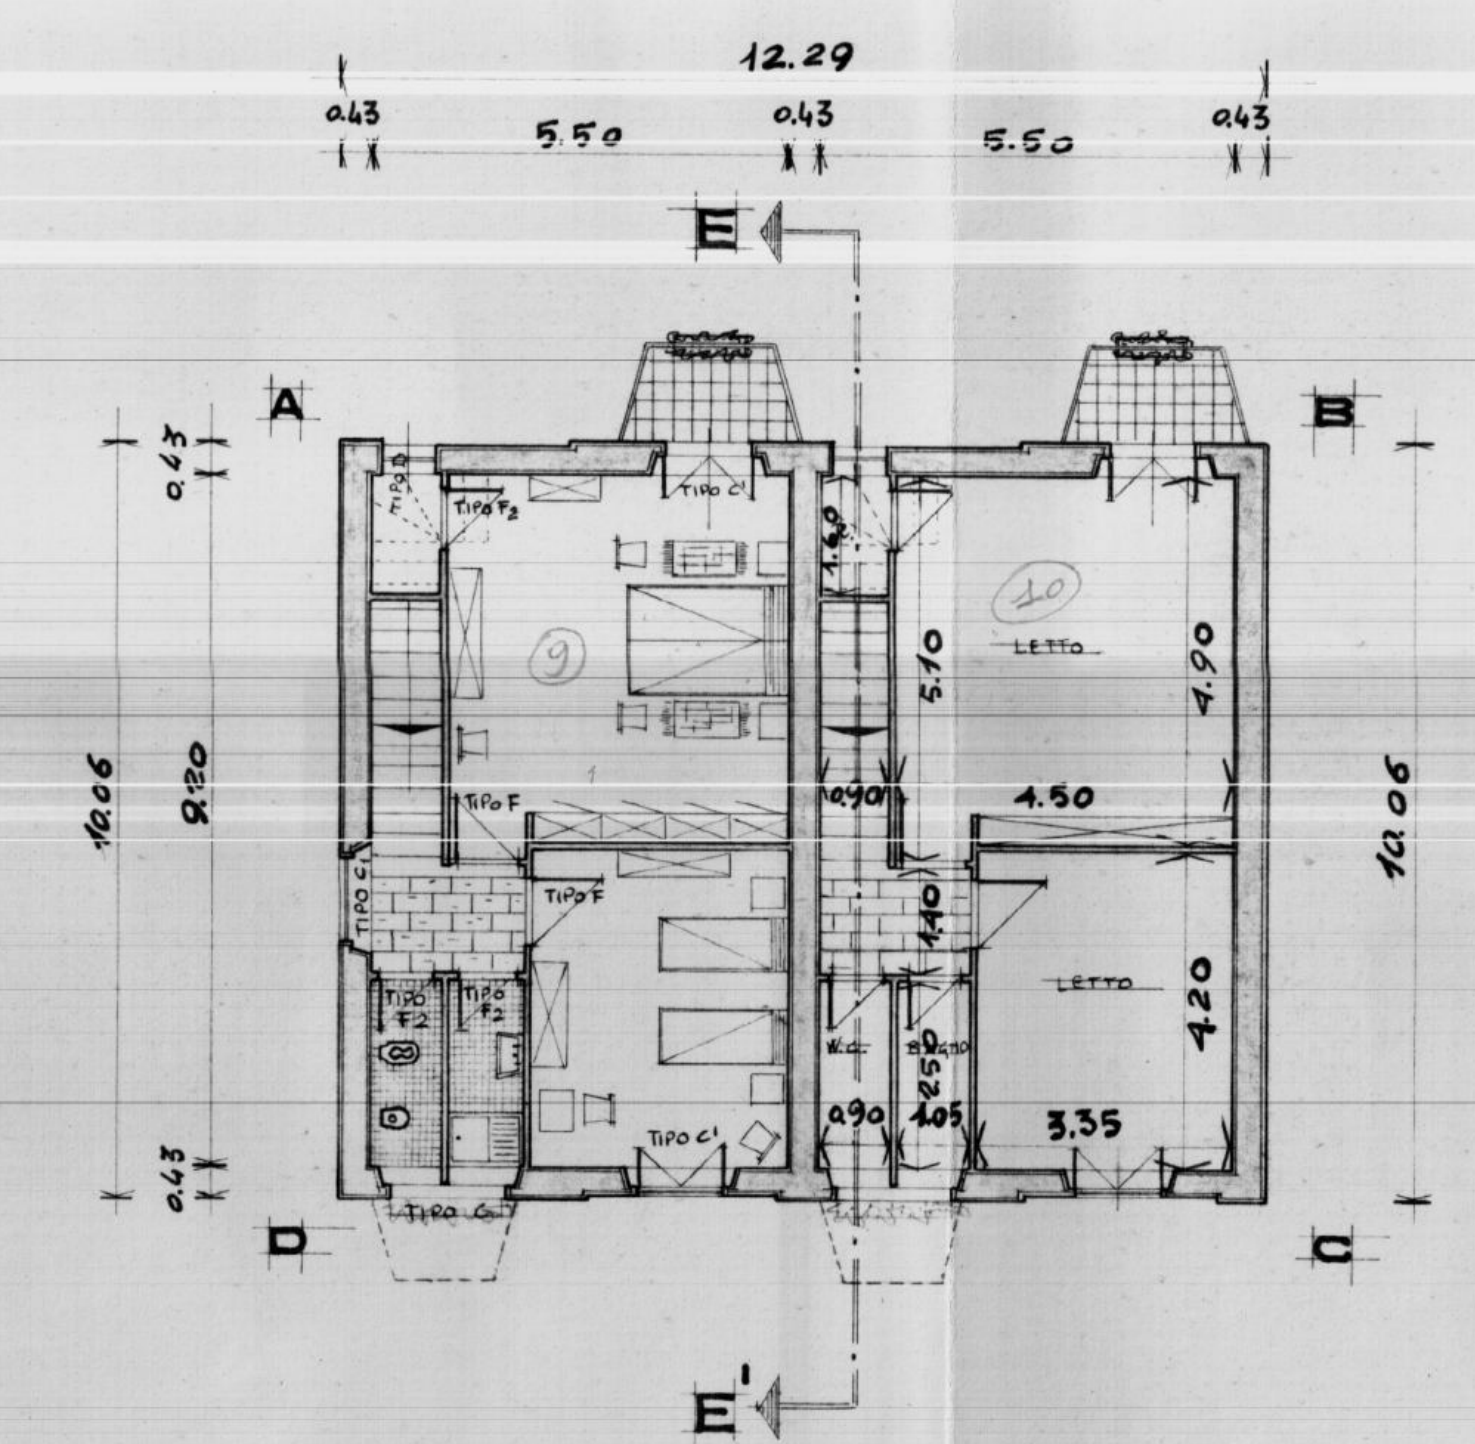

PIANTA PIANO PRIMO

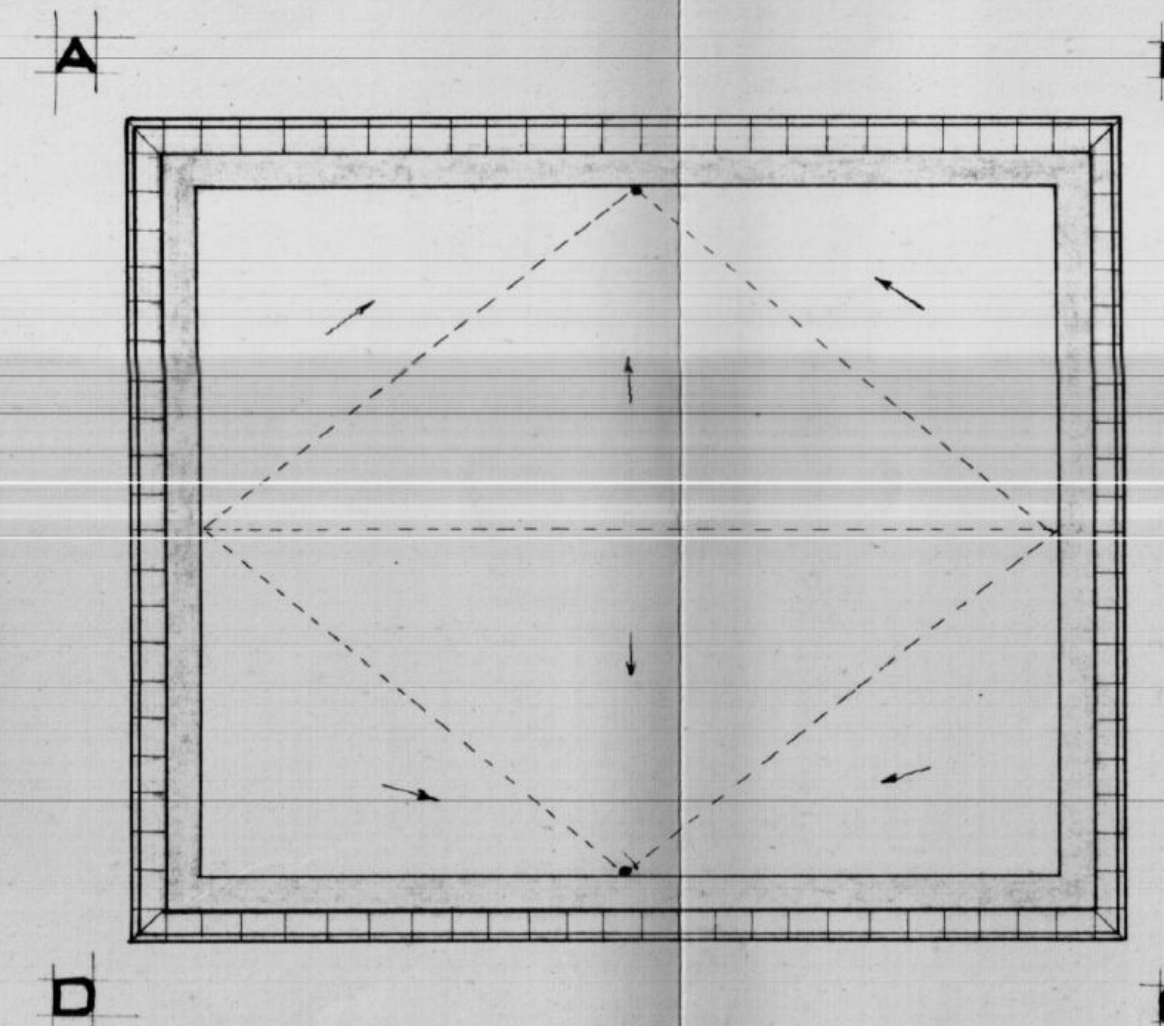


PIANTA TERRAZZA




PROSPETTO POSTERIORE



PROSPETTO ANTERIORE

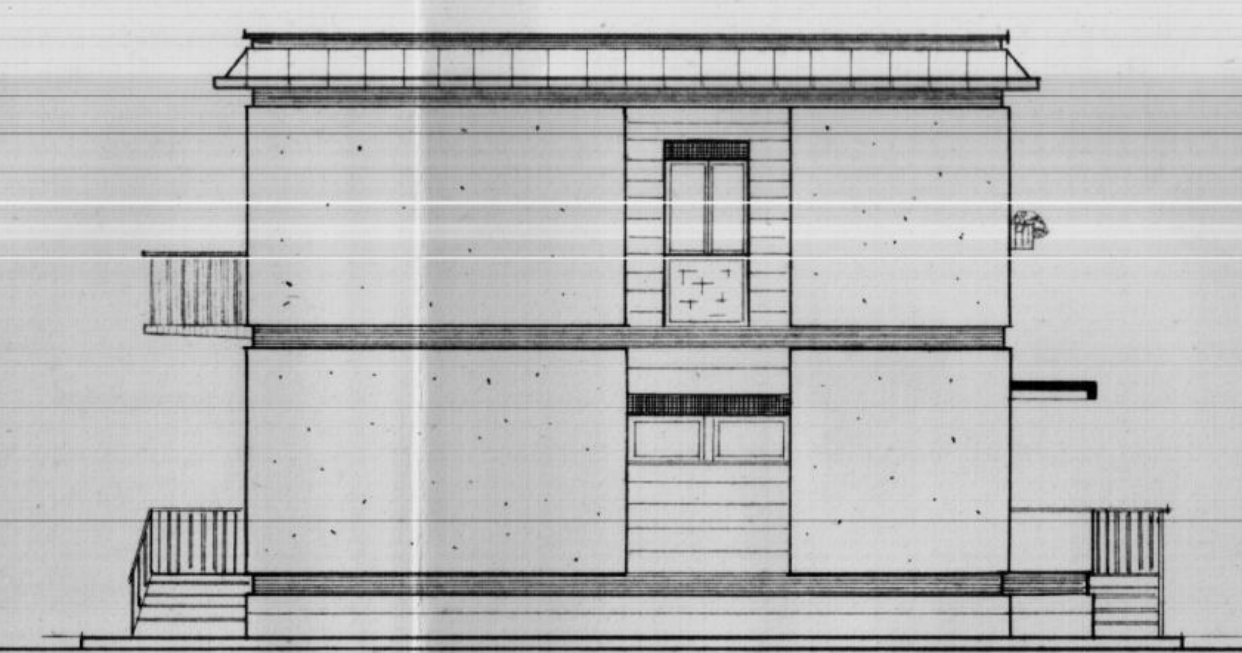

TESTATA A-D

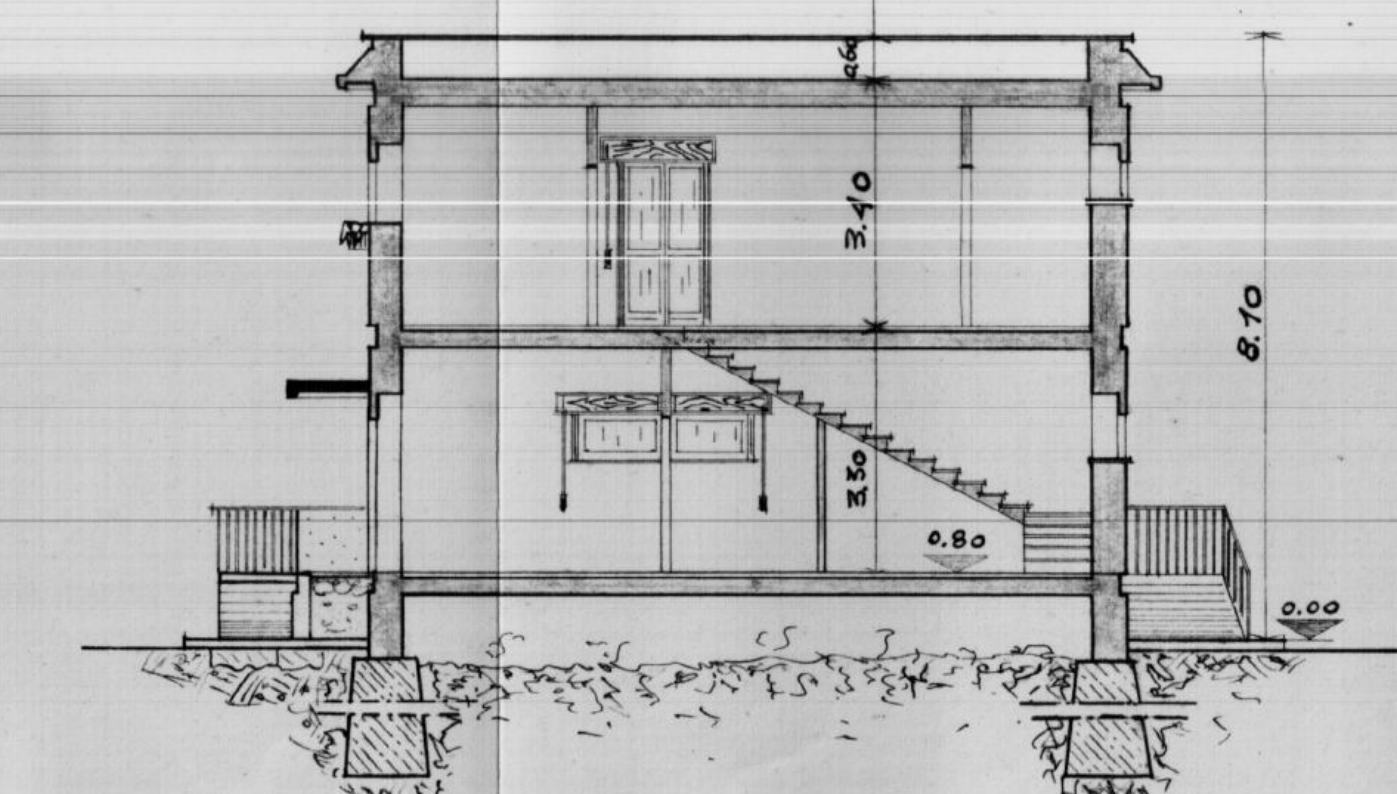

SEZIONE E-E'