

27 APR 1981

ISTITUTO AUTONOMO PER LE CASE POPOLARI
DELLA PROVINCIA DI BRINDISI

PROT. N. 3444

Brindisi, li 21 APR. 1981

- ALL'UFFICIO TECNICO ERARIALE
BRINDISI

OGGETTO: Legge 8/8/1977, n. 513 e 5/8/1978, n. 457 - Richiesta determinazione del valore venale degli alloggi costruiti ai sensi della legge 27.4.1948 in FRANCILLA F.M. rione FRANCILLA Via FRANCILLA lotto o cant. 2° scala C piano 1° int. 3 Sig. CHIOCCA ANTONIO

In relazione a quanto stabilito dall'art. 28/513 e dell'art. 52/457, si prega Codesto Spett.le Ufficio Tecnico Erariale voler procedere alla determinazione del valore venale della unità immobiliare, senza tenere conto delle migliorie apportate dall'assegnatario.



IL PRESIDENTE

(Michele NARCISI)

- UFFICIO TECNICO ERARIALE BRINDISI -

PROT. N. 2997 /507

Brindisi, li 27 APR. 1981

- ALL'ISTITUTO AUTONOMO CASE POPOLARI

BRINDISI

e p.c. INTENDENZA DI FINANZA - BRINDISI -

OGGETTO: Legge 8/8/1977, n. 513 e 5/8/1978, n. 457 - Valutazione dello immobile sopraindicato, richiesta dell'IACP di Brindisi, ai sensi dell'art. 28/513 e 52/457. =

Con riferimento alle caratteristiche di cui all'allegato modello e a quelle desunte in luogo, ai sensi della legge di cui all'oggetto si stima l'alloggio medesimo in L. 8.500.000=(ottomilioni-cinquecentomila) al netto delle migliorie apportate dall'assegnatario. =



L'INGEGNERE CAPO
(P.D. BATTISTA Dr. Ing. Carlo)

ISTITUTO AUTONOMO PER LE CASE POPOLARI
- BRINDISI -

21 APR 1981

Assegnatario Sig. CHIOCCA ANTONIO Comune FRANCILLA F.M.
Quartiere FRANCILLA Lotto/Cant. 2° Via F.lli Baudino
Civ. 9 Pal. 1 Scala C Piano 1° int. 3 Vani ut. 3
Legge di finanziamento 27.4.1948 Anno di ultimazione 1954

In Catasto E.U. l'alloggio è riportato alla partita 4497 Fg. di mappa 44 Partic. 27 sub. 4 Cat. 13 Cl. IV Vani cat. 5
Rendita L. 1000

Consistenza alloggio a "Muri compresi"

Alloggio mq. 482 Balconi mq. 612 Cantina o box mq. 1 Area scop. esclus. mq. 1 in Catasto E.U. il box è riportato alla partita 4497 Fg. di mappa 44 Partic. 27 sub. 4 Cat. 13 Cl. IV
Con. cat. mq. 1 Rendita L. 1

CONFINANTI ALLOGGIO Nord: Via F.lli Baudino
Sud: Stessa ditta
Est: Stessa ditta
Ovest: Stessa ditta

CONFINANTI SCANTINATO

AREE INDIVIDUALI

PARTI ED AREE COMUNI-CONDOMINIALI: Stessa ditta

PARTI ED AREE CONSORTILI

IL COORDINATORE
Servizio Risanamento - Patrimonio
(Germ. Vito Savina)


Vito Savina

IL COORDINATORE GENERALE
(Dott. Ing. Antonio LONGO)

Antonio Longo

VIA COTOGNO

N. 21

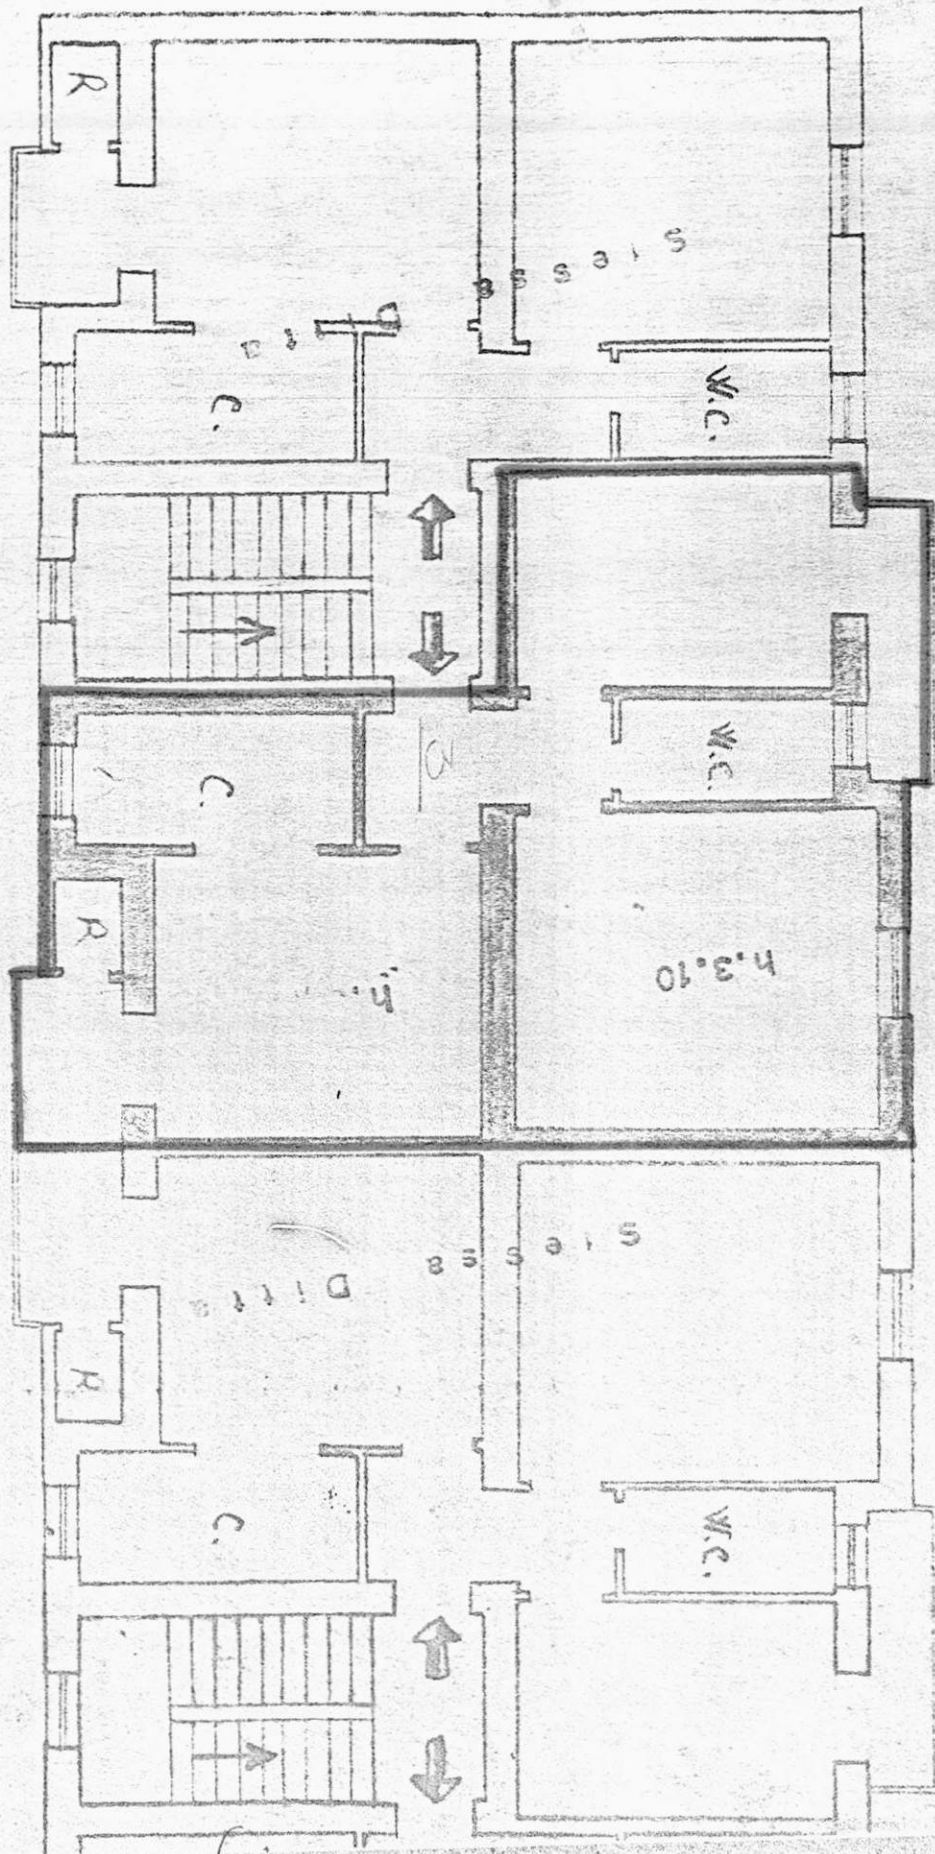

SCALA

C

an. 9

via F.lli BANDIERA

Stessa Ditta

D

(Omesso).

La descrizione della
consistenza della uni-

(Omesso).

escrizione della
stenza della uni-

IL COORDINATORE GENERALE
(Dott. Ing. Antonio LONGO)



IL PRESIDENTE
(Michele Narcisi)

M. Narcisi

Stessa Ditta

ISTITUTO AUTONOMO PER LE CASE POPOLARI
DELLA PROVINCIA DI BRINDISI

PROT. N. 3665

Brindisi, li **21 APR. 1981**

- ALL'UFFICIO TECNICO ERARIALE
BRINDISI

OGGETTO: Legge 8/8/1977, n. 513 e 5/8/1978, n. 457 - Richiesta determinazione del valore venale degli alloggi costruiti ai sensi della legge 2/7/49 n. 408 in FRANCANILLA FRA rione 1° int. 3 Sig. DI NOI MICHELE
Via F.lli Raudia 9 lotto e cant. 2° scala 1 piano 1°

In relazione a quanto stabilito dall'art. 28/513 e dell'art. 52/457, si prega Codesto Spett.le Ufficio Tecnico Erariale voler procedere alla determinazione del valore venale della unità immobiliare, senza tenere conto delle migliorie apportate dall'assegnatario.



IL PRESIDENTE

(Michele NARCISI)

[Signature]

- UFFICIO TECNICO ERARIALE BRINDISI -

PROT. N. 2996 /506

Brindisi, li **27 APR. 1982**

- ALL'ISTITUTO AUTONOMO CASE POPOLARI

BRINDISI

e p.c. INTENDENZA DI FINANZA - BRINDISI -

OGGETTO: Legge 8/8/1977, n. 513 e 5/8/1978, n. 457 - Valutazione dello immobile sopraindicato, richiesta dell'IACP di Brindisi, ai sensi dell'art. 28/513 e 52/457. =

Con riferimento alle caratteristiche di cui all'allegato modello e a quelle desunte in luogo, ai sensi della legge di cui all'oggetto si stima l'alloggio medesimo in £. 6.800.000=seimilionitotocentomila =
e p.c. INTENDENZA DI FINANZA - BRINDISI -
segnatario. =



L'INGEGNERE CAPO
(P.D. BATTISTA Dr. Ing. Carlo)

[Signature]

ISTITUTO AUTONOMO PER LE CASE POPOLARI
- BRINDISI -

Assegnatario Sig. DI NOI MICHELE Comune FRANCANILLA FRA
Quartiere 1° Lotto/Cant. 2° Via F.lli Raudia
Civ. 9 Pal. 1 Scala 1 Piano 1° int. 3 Vani ut. 2
Legge di finanziamento 2/7/49 n. 408 Anno di ultimazione 1956

In Catasto E.U. l'alloggio è riportato alla partita 4497 Fg. di mappa 418 Partic. 37 suB. 10 Cat. 1/3 Cl. 1 Vani cat. 400
Rendita £. 832

Consistenza alloggio a "Muri compresi"

Alloggio mq. 6380 Balconi mq. 220 Cantina o box mq. 1 Area scop. esclus. mq. 1 in Catasto E.U. il box è riportato alla partita 1 Fg. di mappa 1 Partic. 1 sub. 1 Cat. 1 Cl. 1
Con. cat. mq. 1 Rendita £. 1

CONFINANTI ALLOGGIO NOI: Via F.lli Raudia
sub: Stato della
EST: Casa della F.lli Raudia
OVEST: Via F.lli Raudia

CONFINANTI SCANTINATO

AREE INDIVIDUALI

PARTI ED AREE COMUNI CONDANNATI: Casa della F.lli Raudia

PARTI ED AREE CONSORTILI

IL COORDINATORE
Servizio Risanamento - Patrimonio
(Geom. Vito Savino)

[Signature]

IL COORDINATORE GENERALE
(Dott. Ing. Antonio LONGO)

[Signature]


Lotto 2°

Scala 1:100

Pianta Piano 1°

VIA F.lli BANDIERA

Stessa Ditta

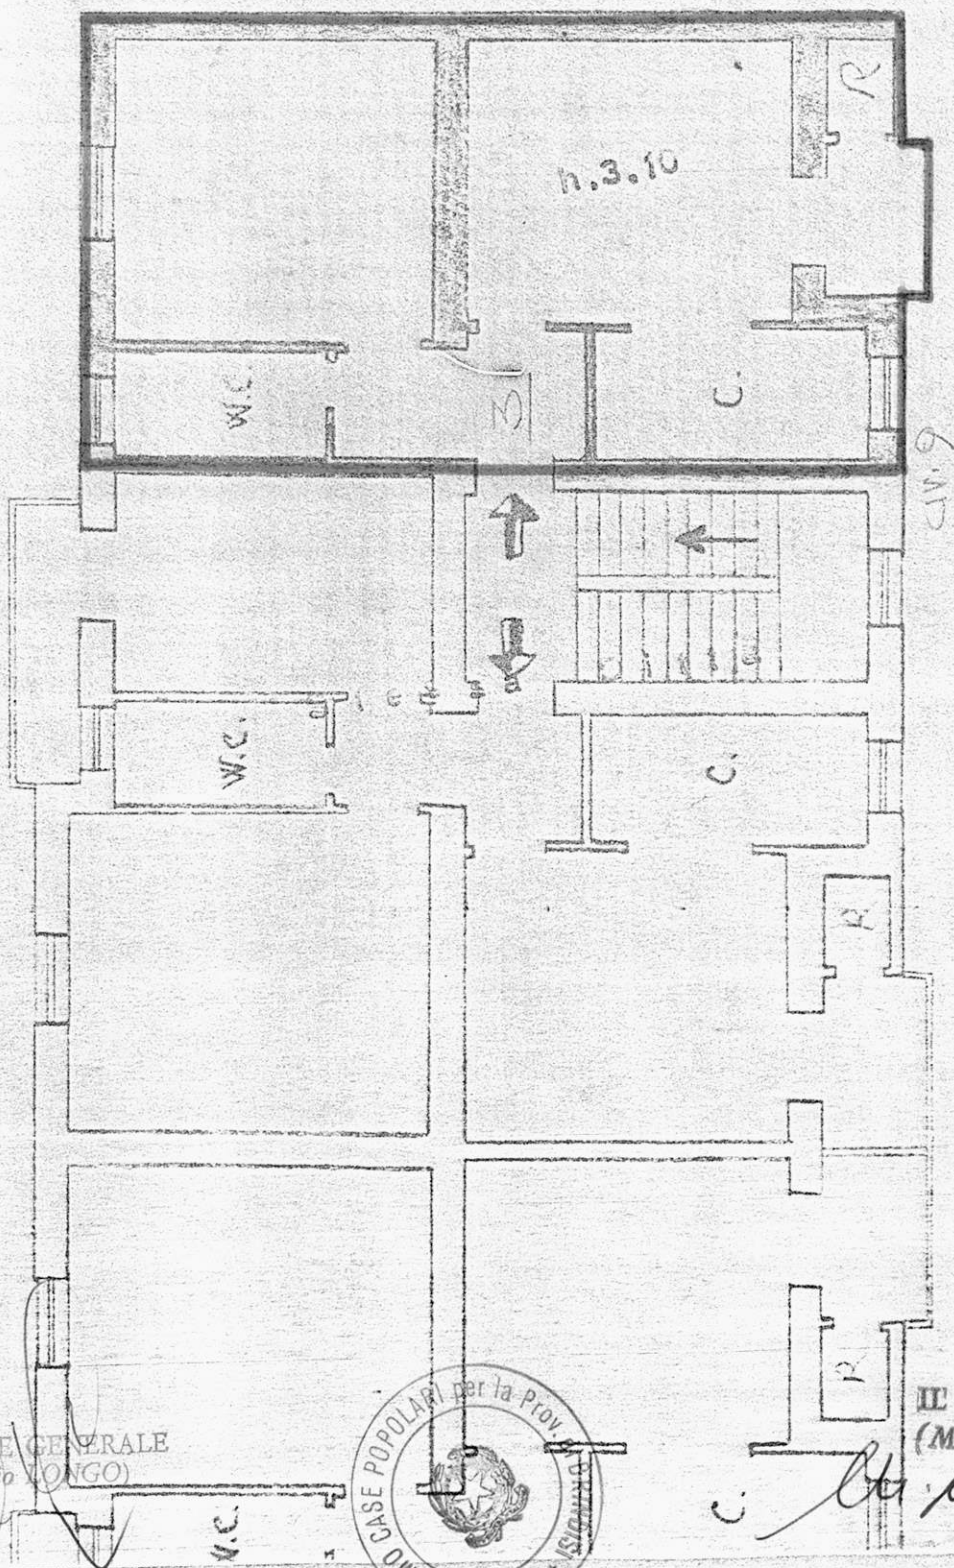

Scala D

Stessa Ditta

VIA F.lli BANDIERA

IL PRESIDENTE
(Michele Narcisi)

[Signature]



IL COORDINATORE GENERALE
Dott. Ing. Antonio LONGO

nome e potestà del Dichiarante
amministratore

Caracci Michele fu Giuseppe

(Domicilio) Via Pieve n. 17 - Asil
Firma Michele Caracci

Cognome, nome e potestà del Dichiarante
(Qualità) rappresentante legale

Data

Perelli Amelia di Luigi

(Domicilio) Via Po 345 - Pisa
Firma Amelia Perelli

Cognome, nome e potestà del Dichiarante
(Qualità) amministratore

Data