


ISTITUTO AUTONOMO CASE POPOLARI BRINDISI

CASE PER SENZA TETTO IN BRINDISI DAL N

UBICAZIONE


SCALA 1:1000

VIALE LIGURIA

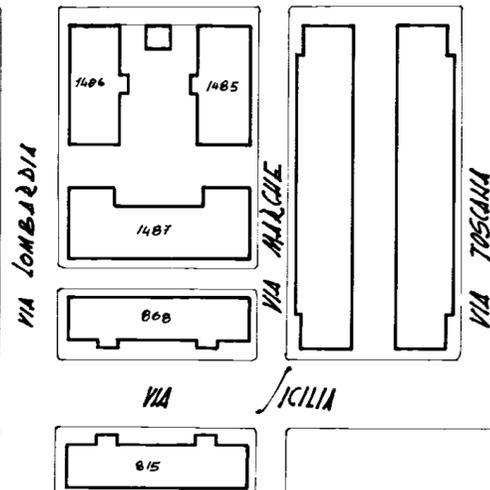

Fogl. 54 Alleg. A

PIANTA PIANO TERZO

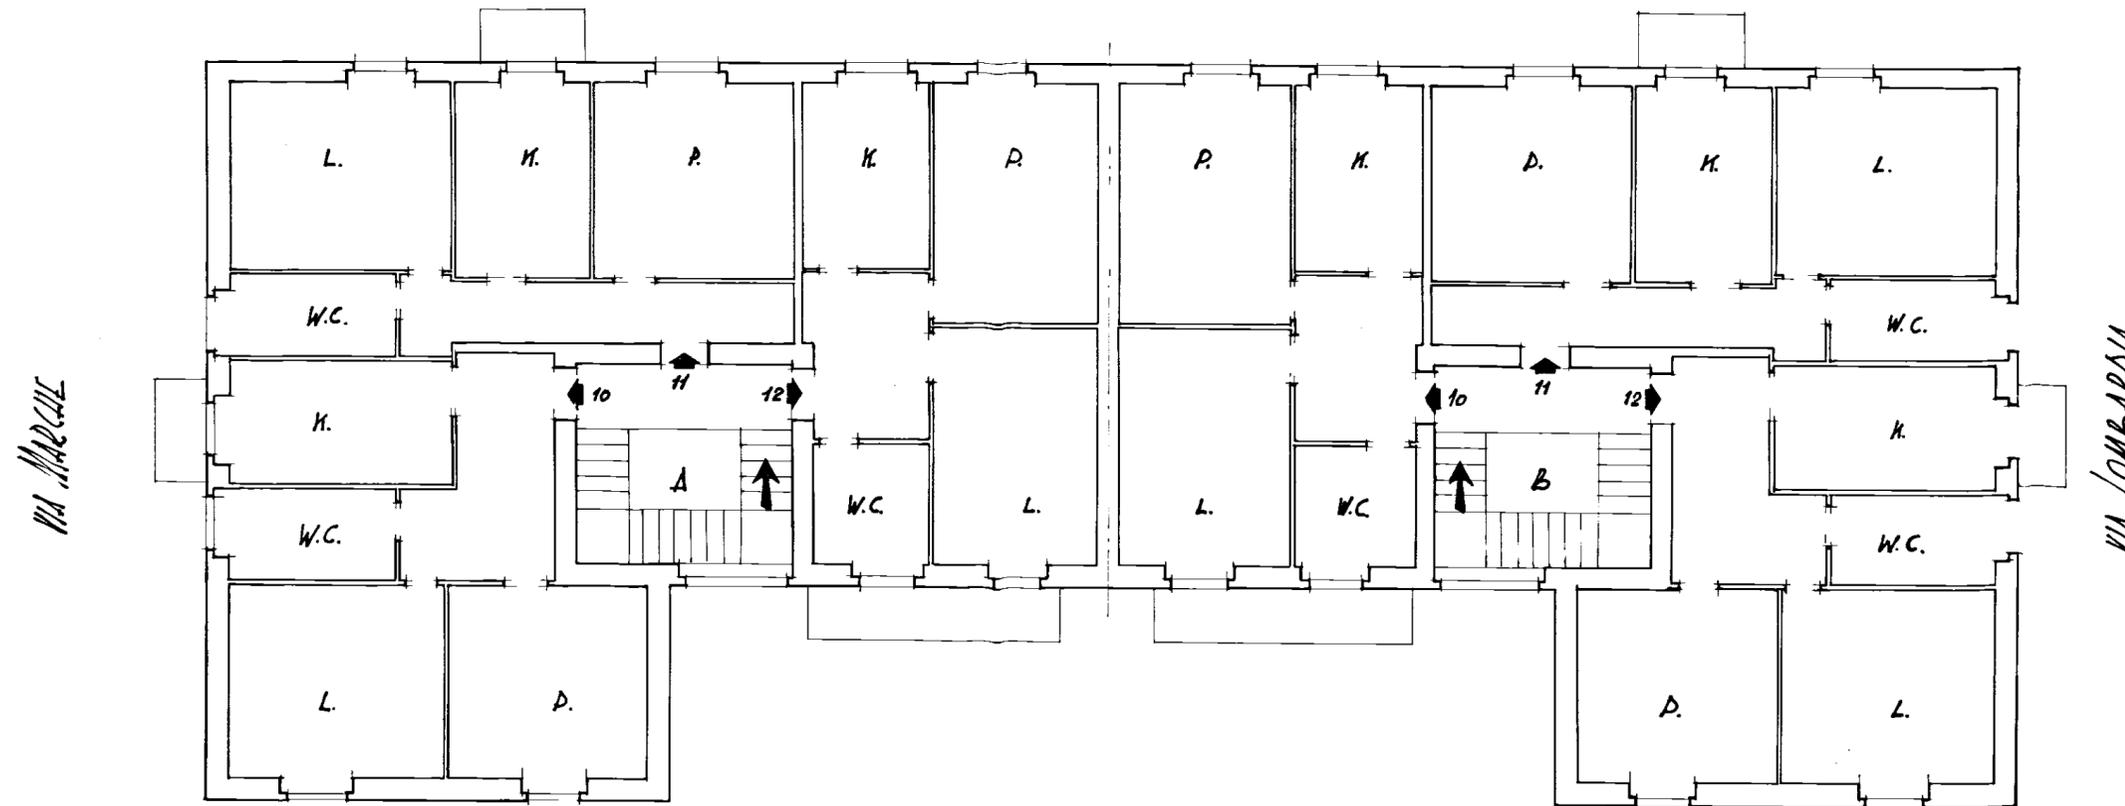

Allegato

Appartamento alla Scala - cont.
via MARCHE n°

SCALA 1:100