


RIF. PROSPETTO - C -

CALCOLO SUPERFICI APPARTAMENTO TIPO "A"


SOGG. PRANZO	4.05 x 3.85 +	15.72 mq.
CUCINA	4.30 x 2.95	12.68 "
LETTO 1	6.15 x 2.75	16.91 "
LETTO 2	6.15 x 2.75	16.91 "
LETTO M.	4.20 x 3.40	14.28 "
RIP.	1.10 x 1.55	1.70 "
CORRIDOIO	1.10 x 3.95	4.34 "
BAGNO	2.80 x 1.70 +	6.16 "
W.C.	1.40 x 1.00	2.47 "
INC. PILASTRI		-0.21 "
TOTALE		94.96 mq.

Visto il verbale della C.E.C.
L'ARCHITETTO CAPO
(Dr. Arch. Sergio Attoloni)

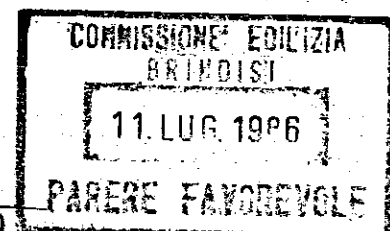

IL SINDACO
(Brindisi)

IL COORDINATORE
DEI SERVIZI TECNICI
(Arch. E. P. ...)

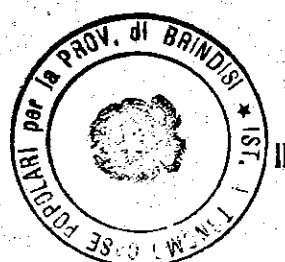

IL COMMISSARIO STRA-
L. G. ...

**istituto autonomo
case popolari**

— brindisi —

legge 5-8-1978 n. 457 IV° biennio 1984/85
programma intervento n. 001-117-1
codice 4-16-74-001-01

tav. **4b**


progetto per la costruzione di alloggi
popolari in **BRINDISI**
LOTTO -G- (SCALE R-S)

ufficio
progettazione
I. A. C. P.
brindisi

alloggi n. 20 da mq. 95

scala 1:100

PIANTA PIANO PRIMO, SECONDO e TERZO

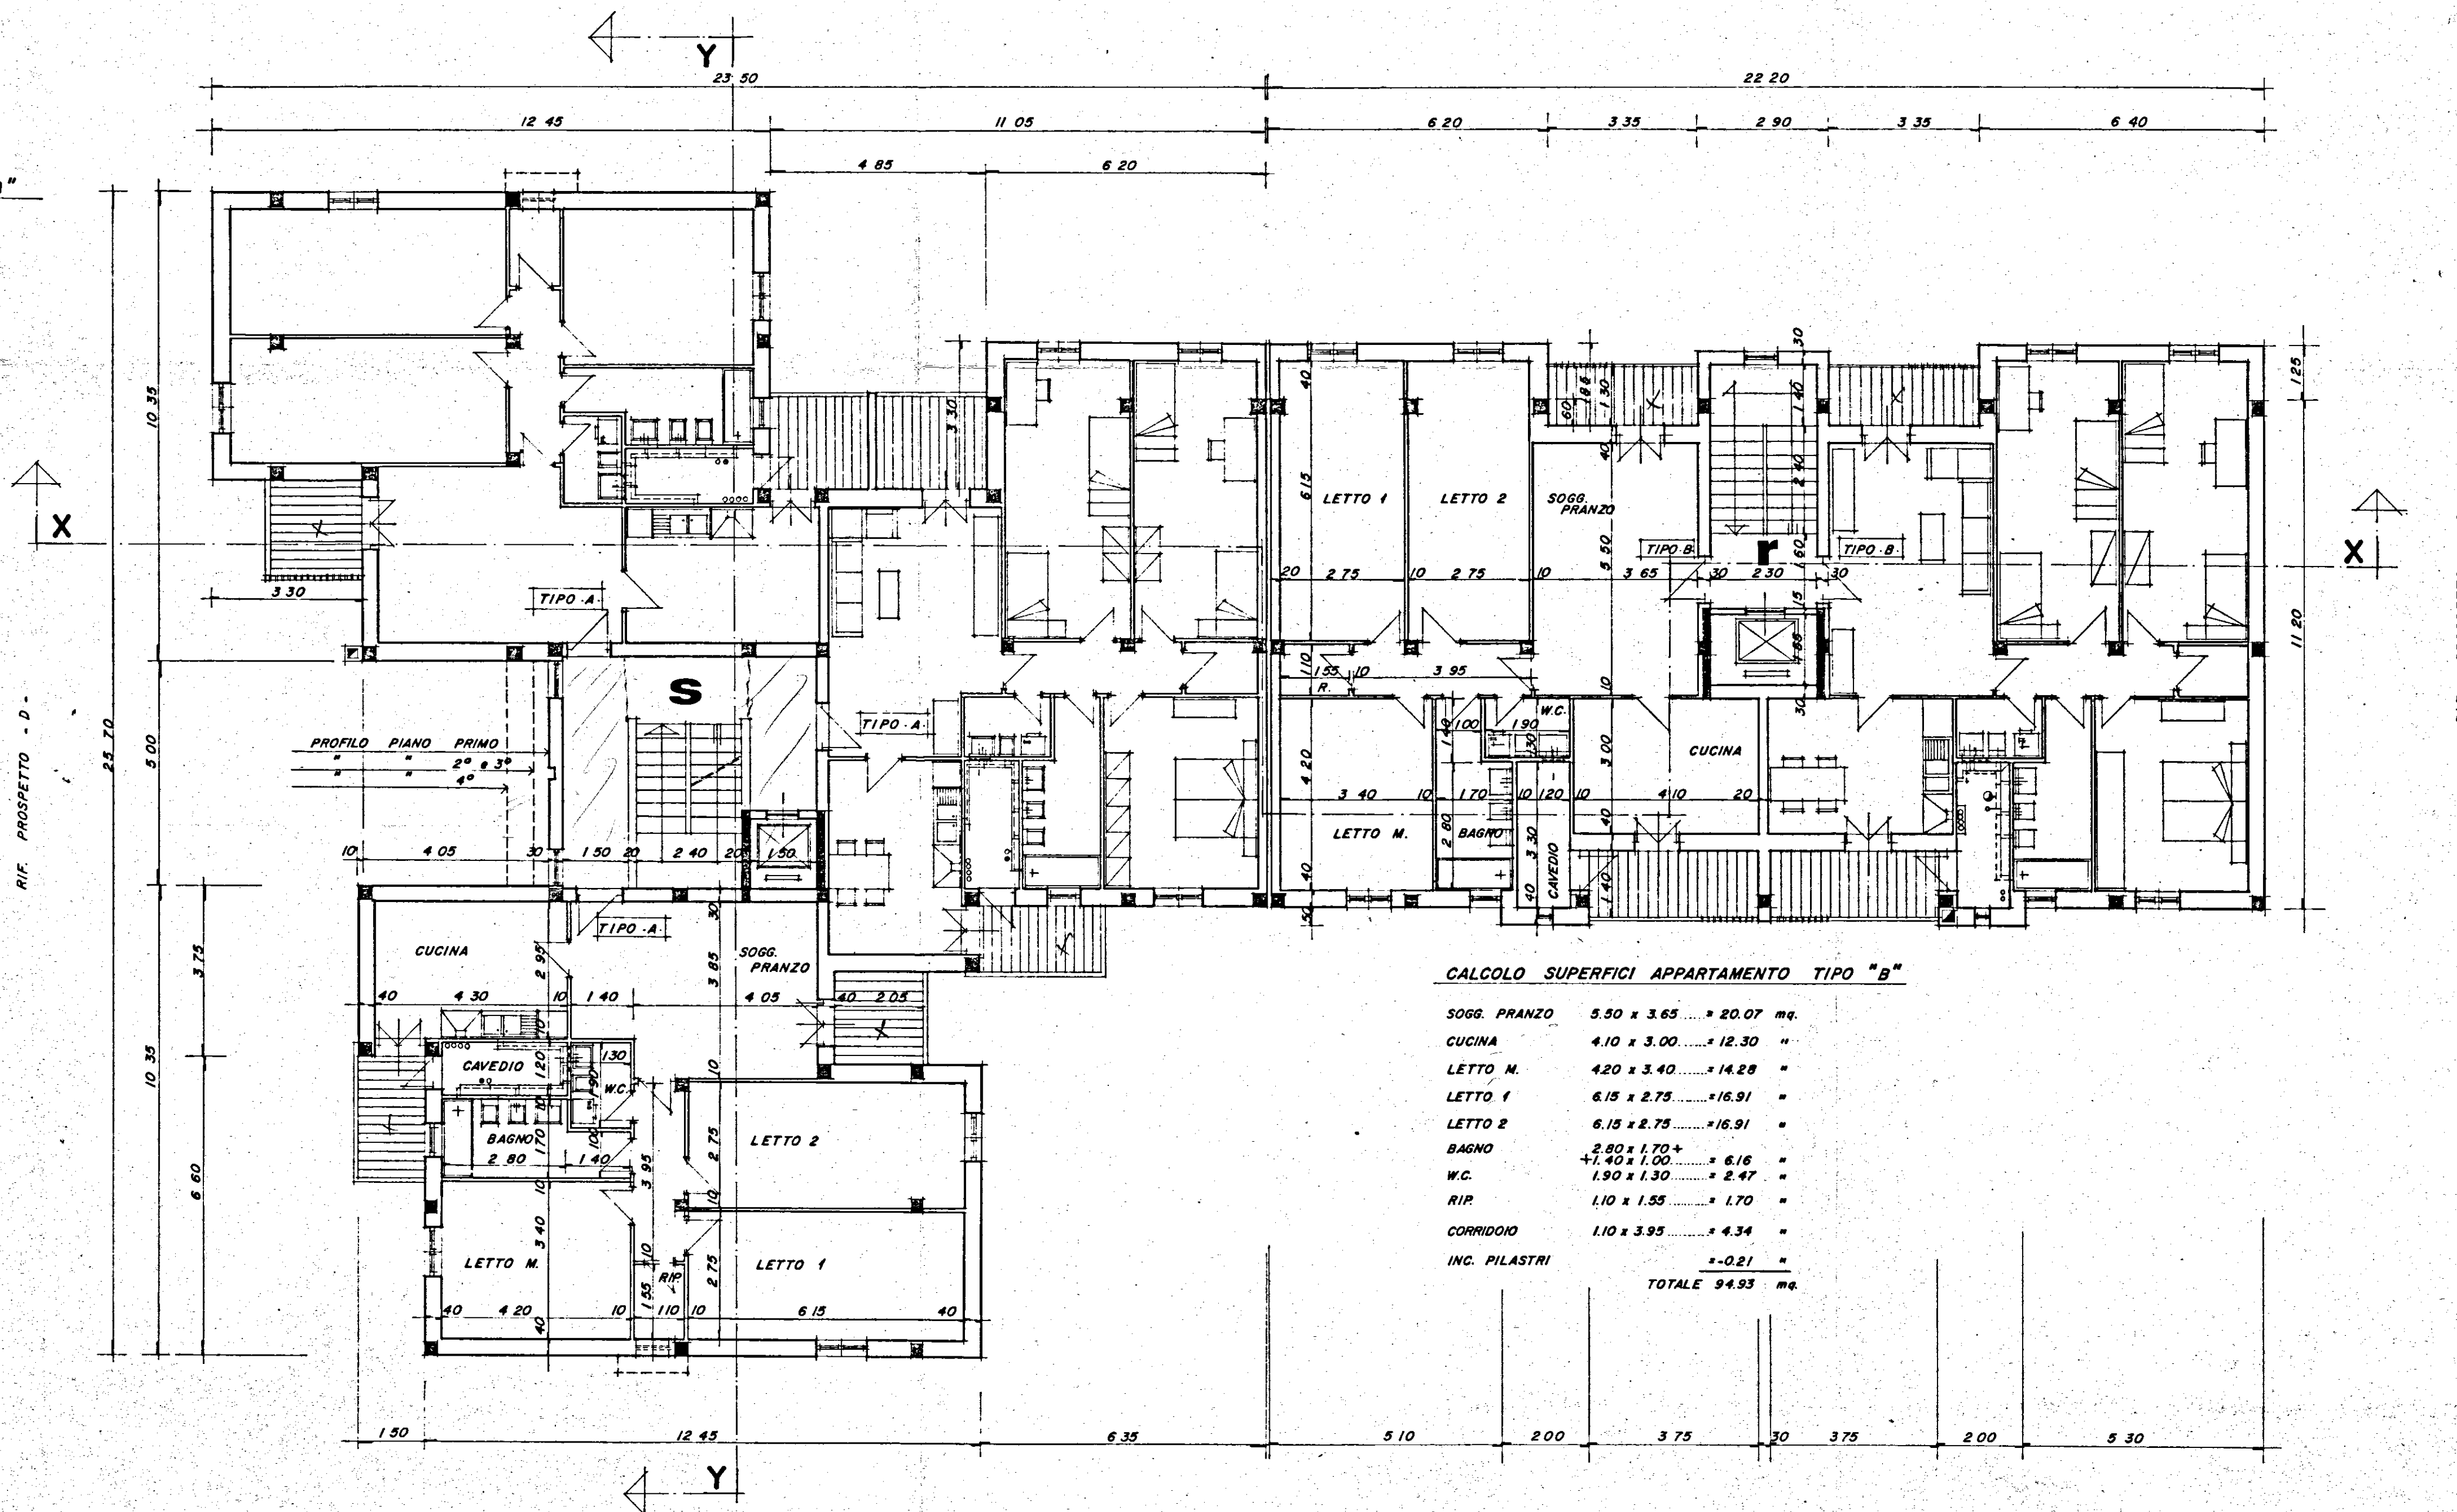

CALCOLO SUPERFICI APPARTAMENTO TIPO "B"

SOGG. PRANZO	5.50 x 3.65	20.07 mq.
CUCINA	4.10 x 3.00	12.30 "
LETTO M.	4.20 x 3.40	14.28 "
LETTO 1	6.15 x 2.75	16.91 "
LETTO 2	6.15 x 2.75	16.91 "
BAGNO	2.80 x 1.70 +	6.16 "
W.C.	1.40 x 1.00	2.47 "
RIP.	1.10 x 1.55	1.70 "
CORRIDOIO	1.10 x 3.95	4.34 "
INC. PILASTRI		-0.21 "
TOTALE		94.93 mq.

RIF. PROSPETTO - A -