


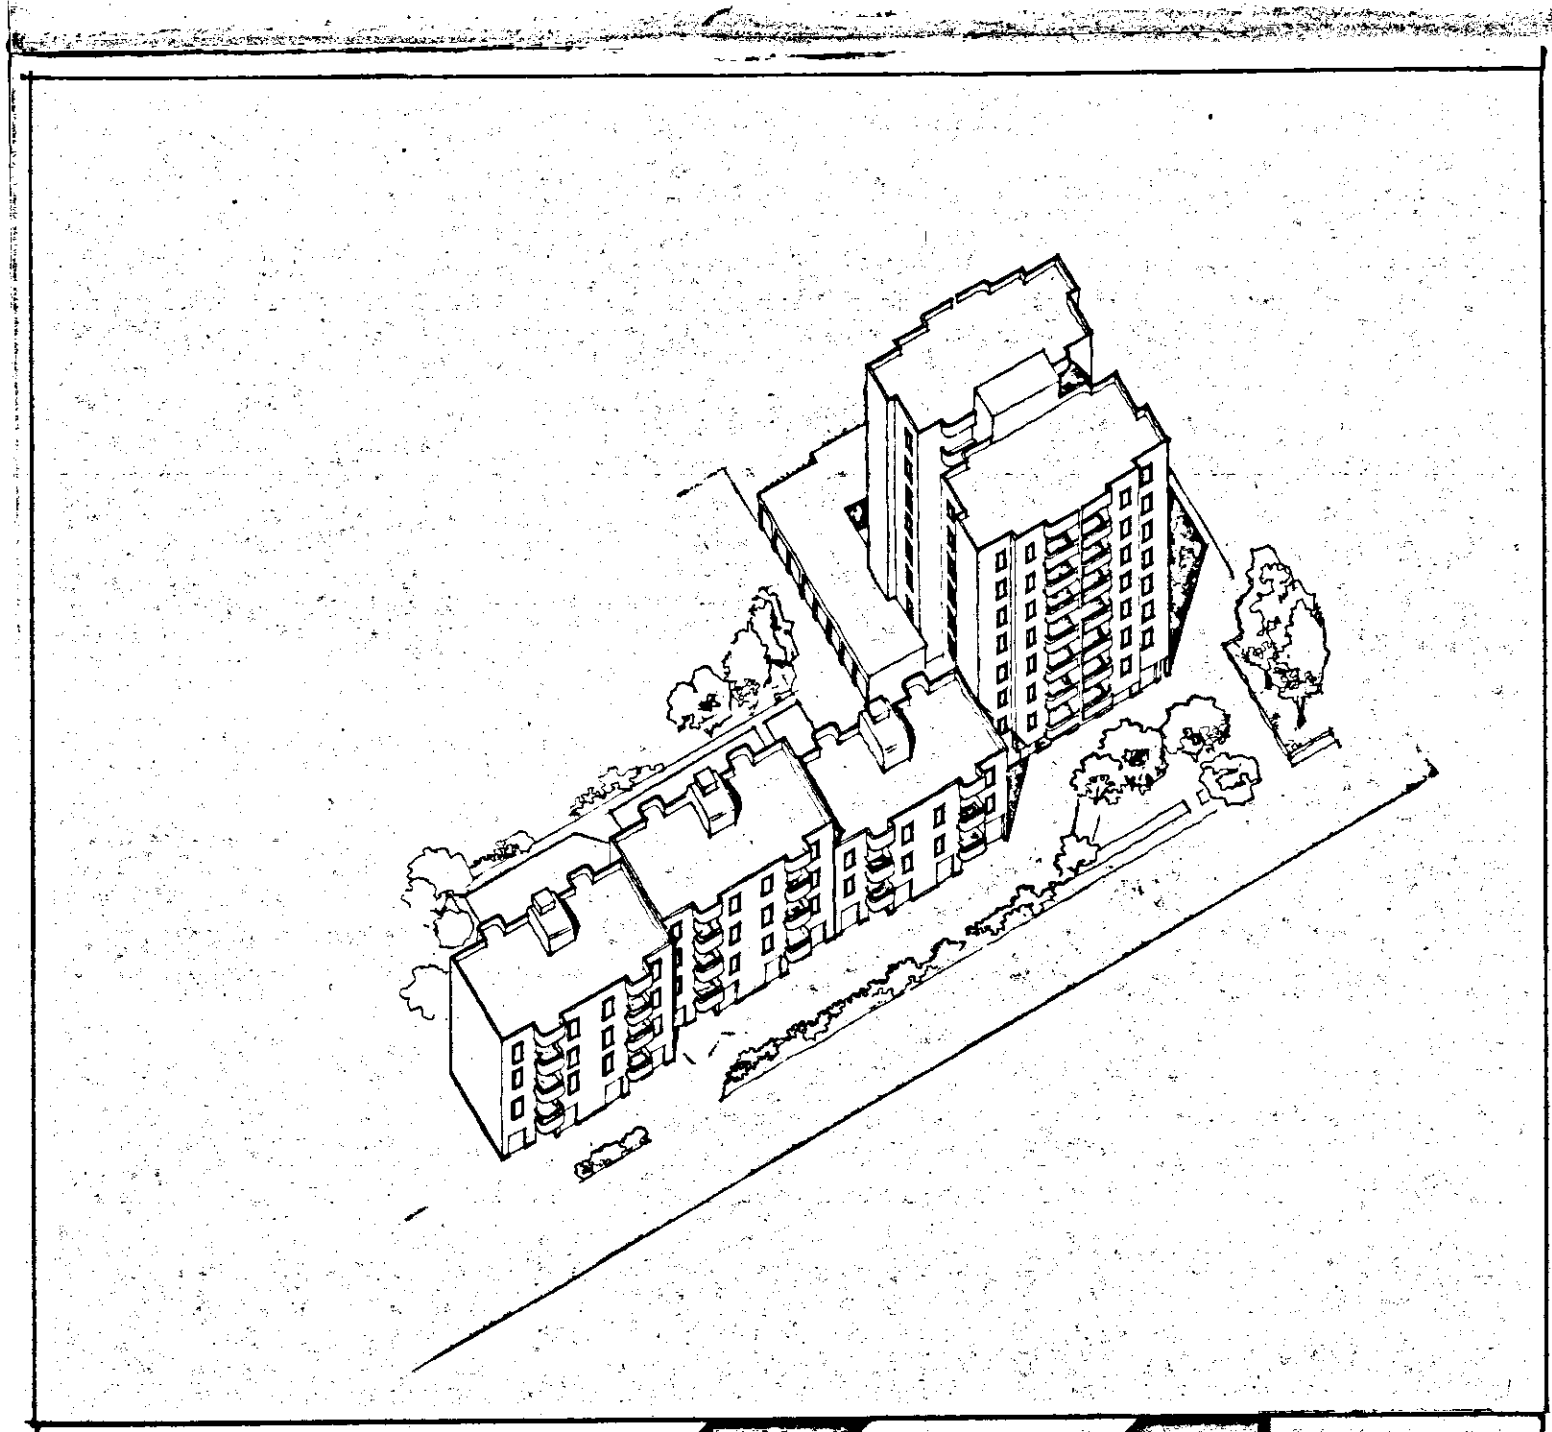

I.A.C.P.
brindisi

appalto concorso per la realizzazione
di edifici residenziali nel comune di
ostuni nel nucleo (a) del piano di zona '67
lotti 27-28-29-30

legge n. 457 del 5-8-1978
delibere n. 667 del 5-5-1981

TAV. A 10

PIANTA PIANO CALPESTIO DEL PORTICO LOTTO 27

arredo

scala 1:50	agg.		
data	il progettista	il committente	

