

COMUNE DI CAROVIGNO

UFFICIO TECNICO

carata tecnica n. 15/4/86
ed. alla concessione n. 15/4/86

Ufficio C.E.T.T.

COMMISSARIO STRAORDINARIO

(L. Ing. Erminio E. A.)

15 MAR 1986

15 MAR 1986

istituto autonomo
case popolari
brindisi

legge 3-8-1978 n. 457 IV° biennio 1984/85
programma intervento n. 002-118-1
codice 4-18-74-002-01

progetto per la costruzione di alloggi
popolari in CAROVIGNO

lotto comparto piano di zona 167/62
F 2/45 - VARIANTE -

alloggi n. 28 da mq. 88

PIANTA PIANO PRIMO, SECONDO, TERZO


4

ufficio
progettazione
I. A. C. P.
brindisi

scala 1:400

CALCOLO SUPERFICIE APPARTAMENTO

LETTO 1	2.60 x 5.40	= 14.04
LETTO 2	2.60 x 5.40	= 14.04
LETTO M.	3.40 x 4.20	= 14.28
SOGGIORNO	3.50 x 5.30	= 18.55
CUCINA TINELLO	3.00 x 3.50	= 10.50
W.C.	1.30 x 1.90	= 2.47
BAGNO	2.80 x 1.75 + 0.10 x 1.00 + 1.30 x 1.40	= 6.82
RIPOSTIGLIO	1.10 x 1.90	= 2.09
CORRIDOIO	3.40 x 1.10 + 1.20 x 1.140	= 5.42
INC. PILASTRI	0.20 x 0.30 x 2 + + 0.10 x 0.20	= -0.14
TOTALE		88.07 mq

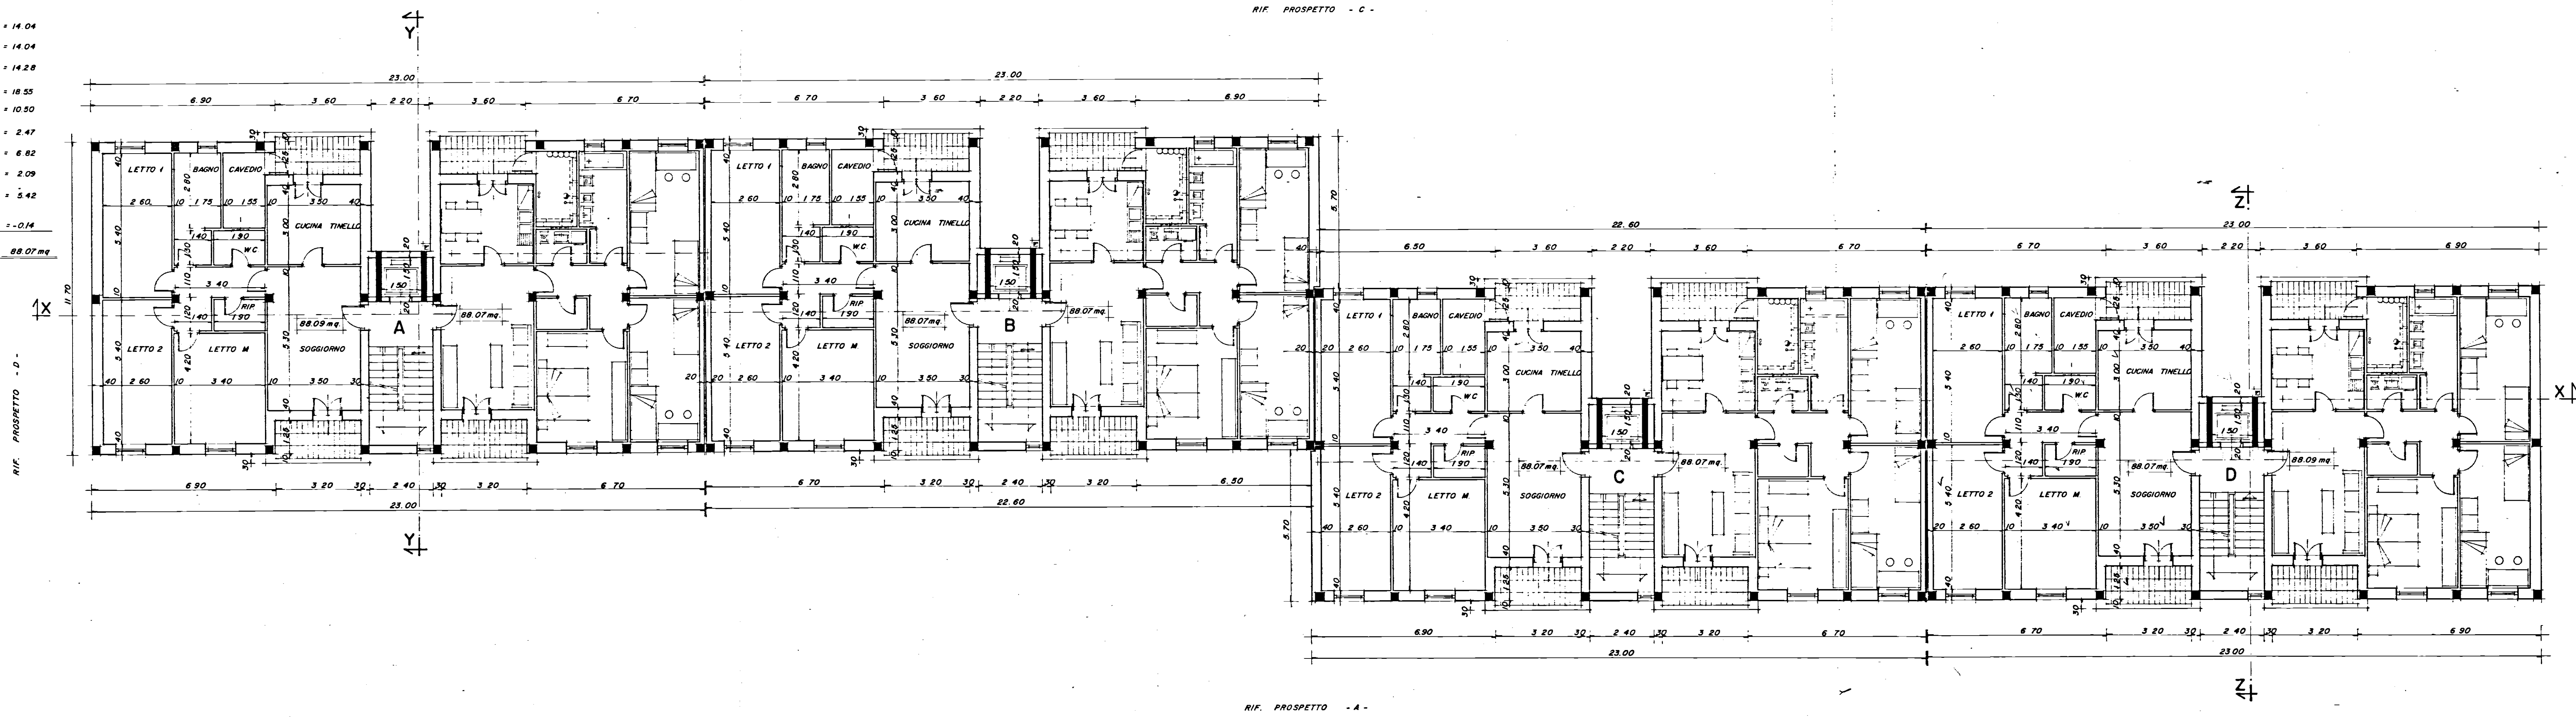

RIF. PROSPETTO - C -

RIF. PROSPETTO - A -

RIF. PROSPETTO - B -