


Unită continuă a piani sfalsati — Pilastri di c.a. — Sezioni — Scala 1:100

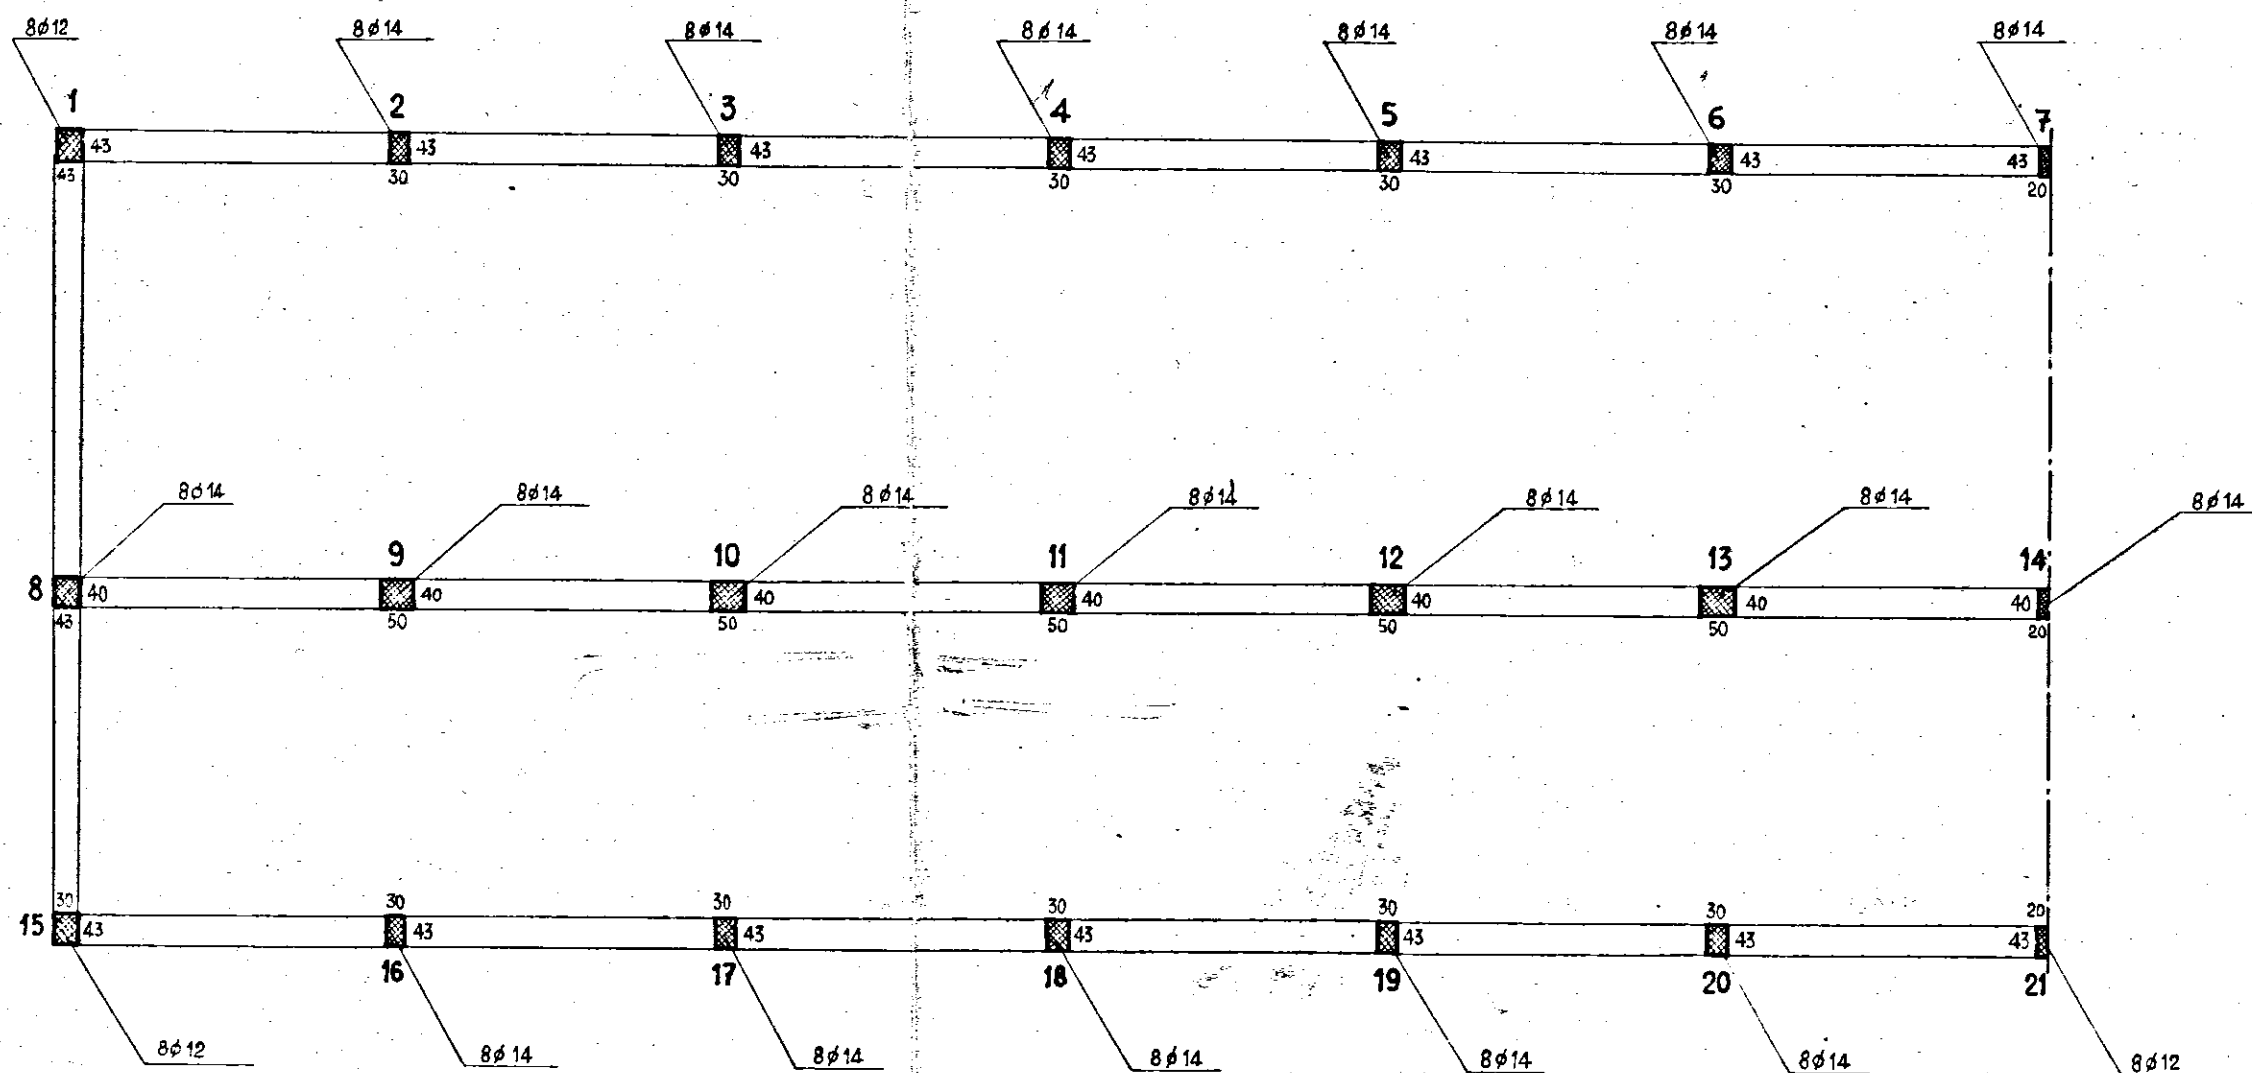

Pianta piano cantine

Ing. P. P. P.

Corrado N. N.