


ISTITUTO AUTONOMO CASE POPOLARI BRINDISI

CASE PER SENZA TETTO IN BRINDISI.
P.L. M.

UBICAZIONE

SCALA 1:1000


Fogl. 54 Alleg. A

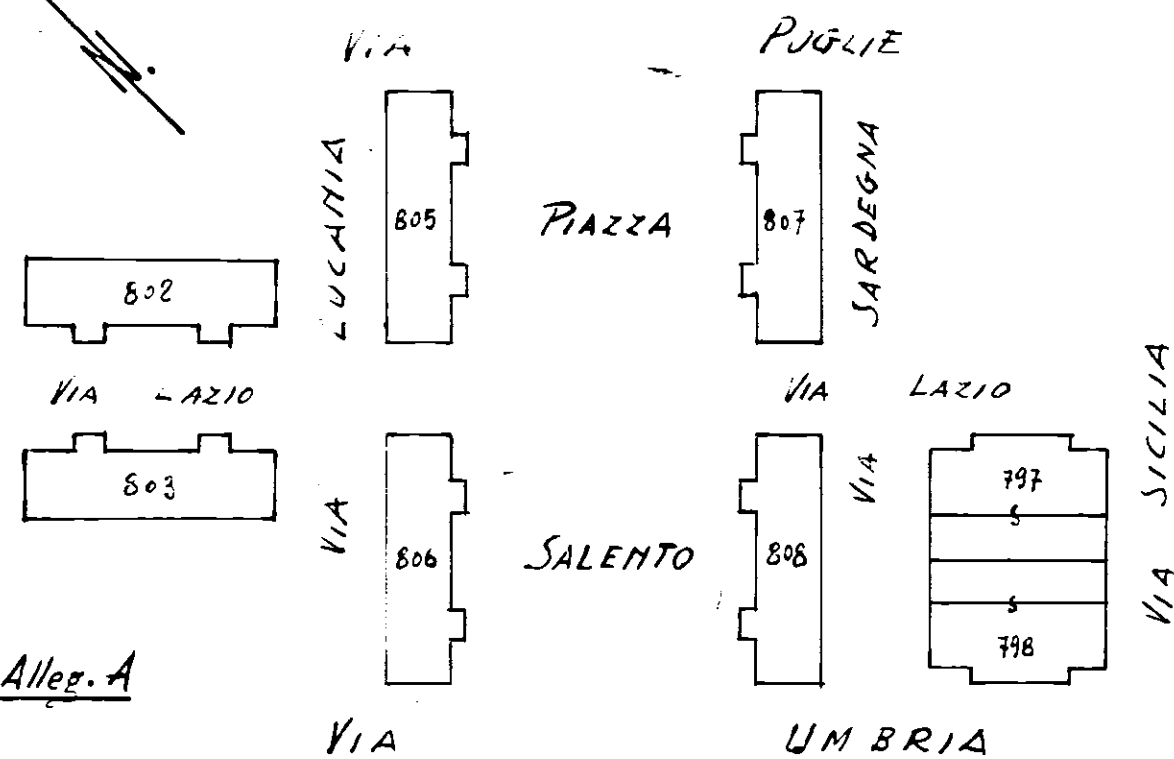

Proprietà Demanio dello Stato
Palazzina G per Senza Tetto

Allegato _____

Via Sardegna

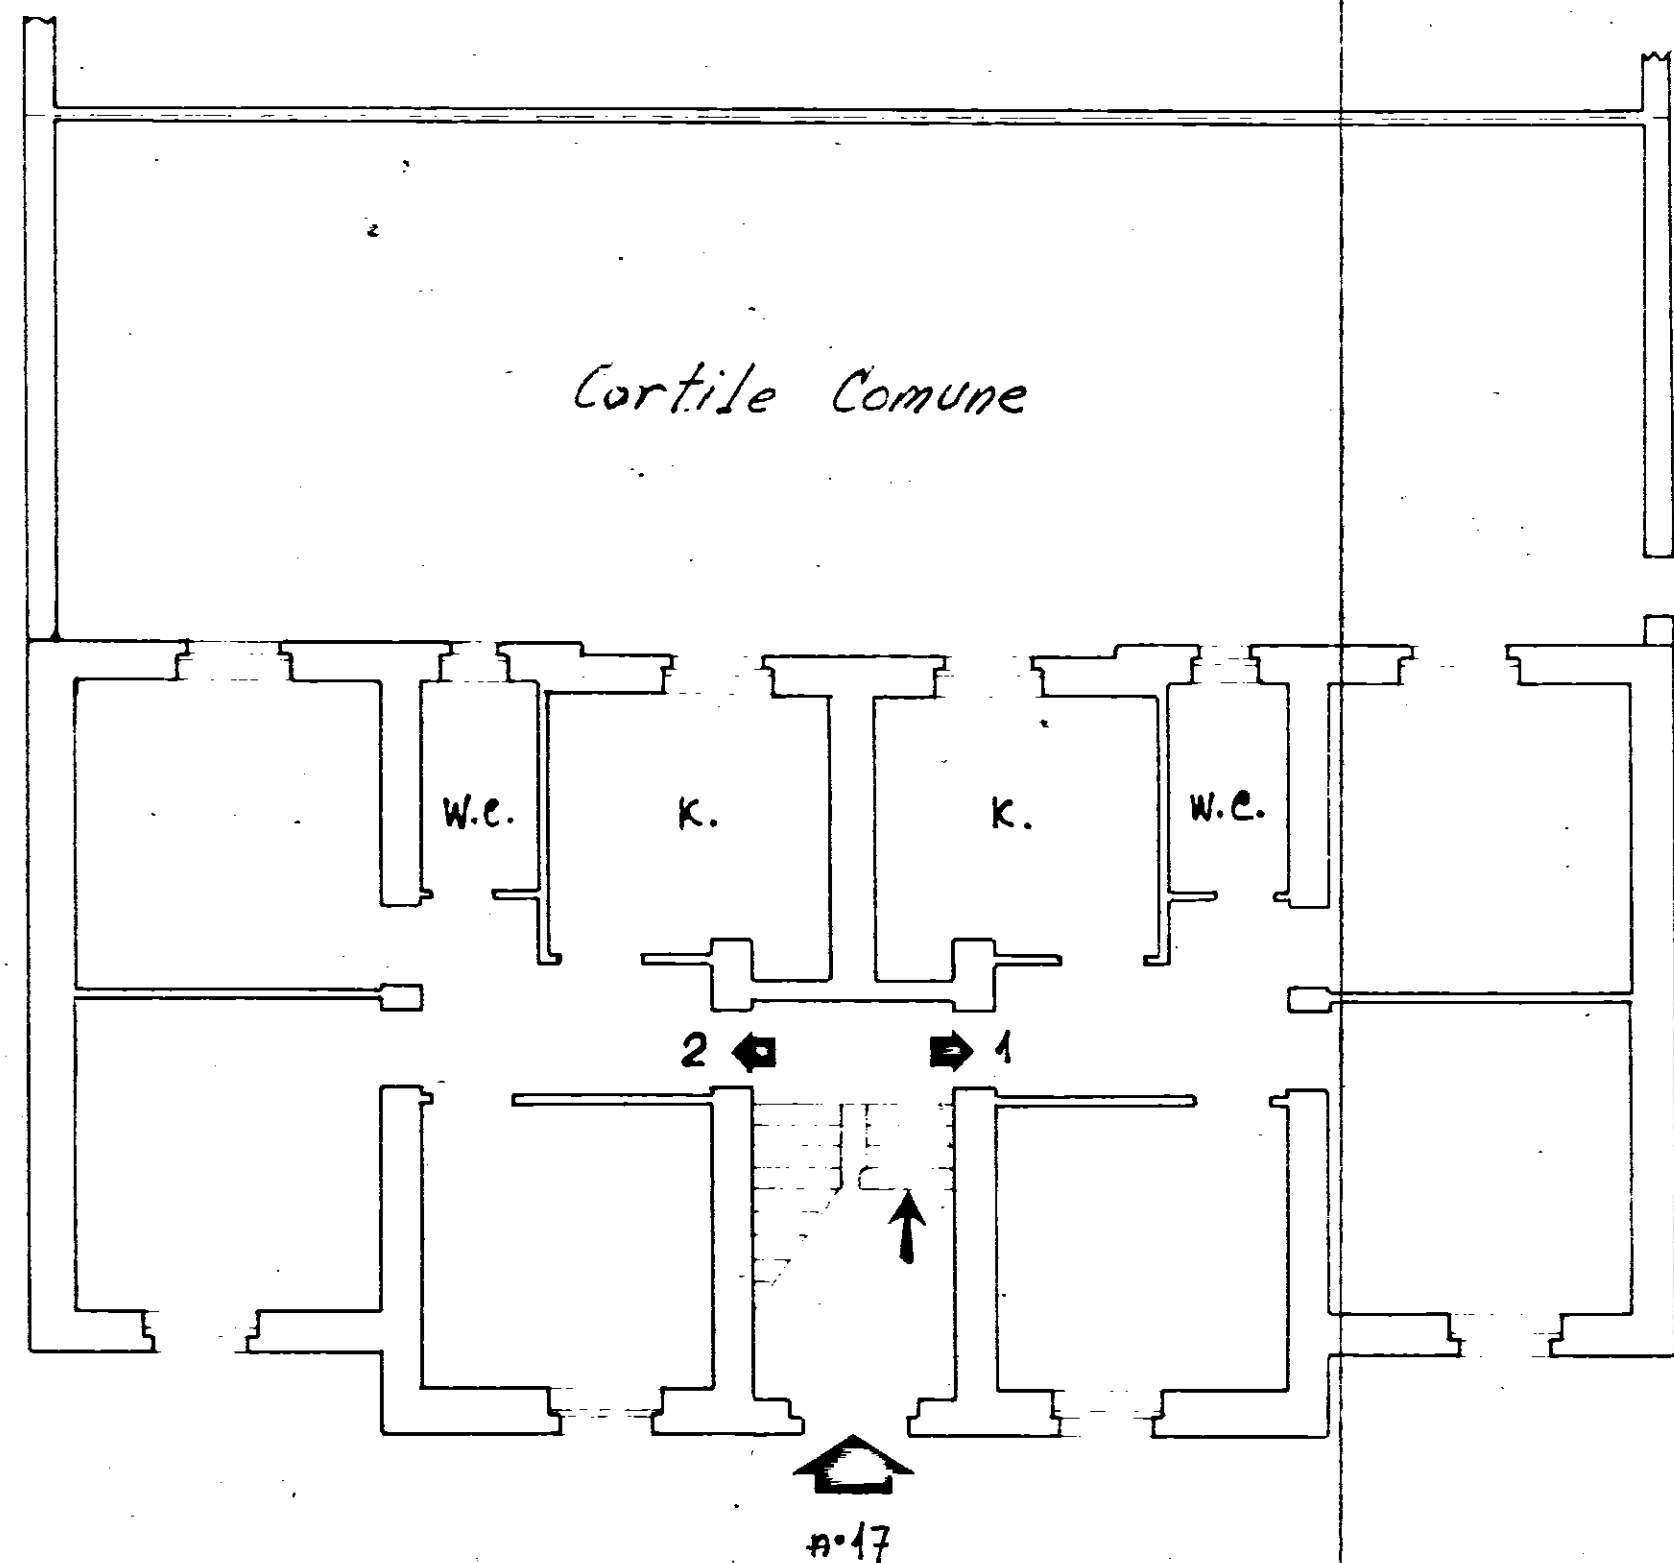

Via Sicilia

Appartamento alla Scala - int.
Via Umbria n. 17

Via Umbria
PIANTA PIANO RIALZATO

SCALA 1:100