


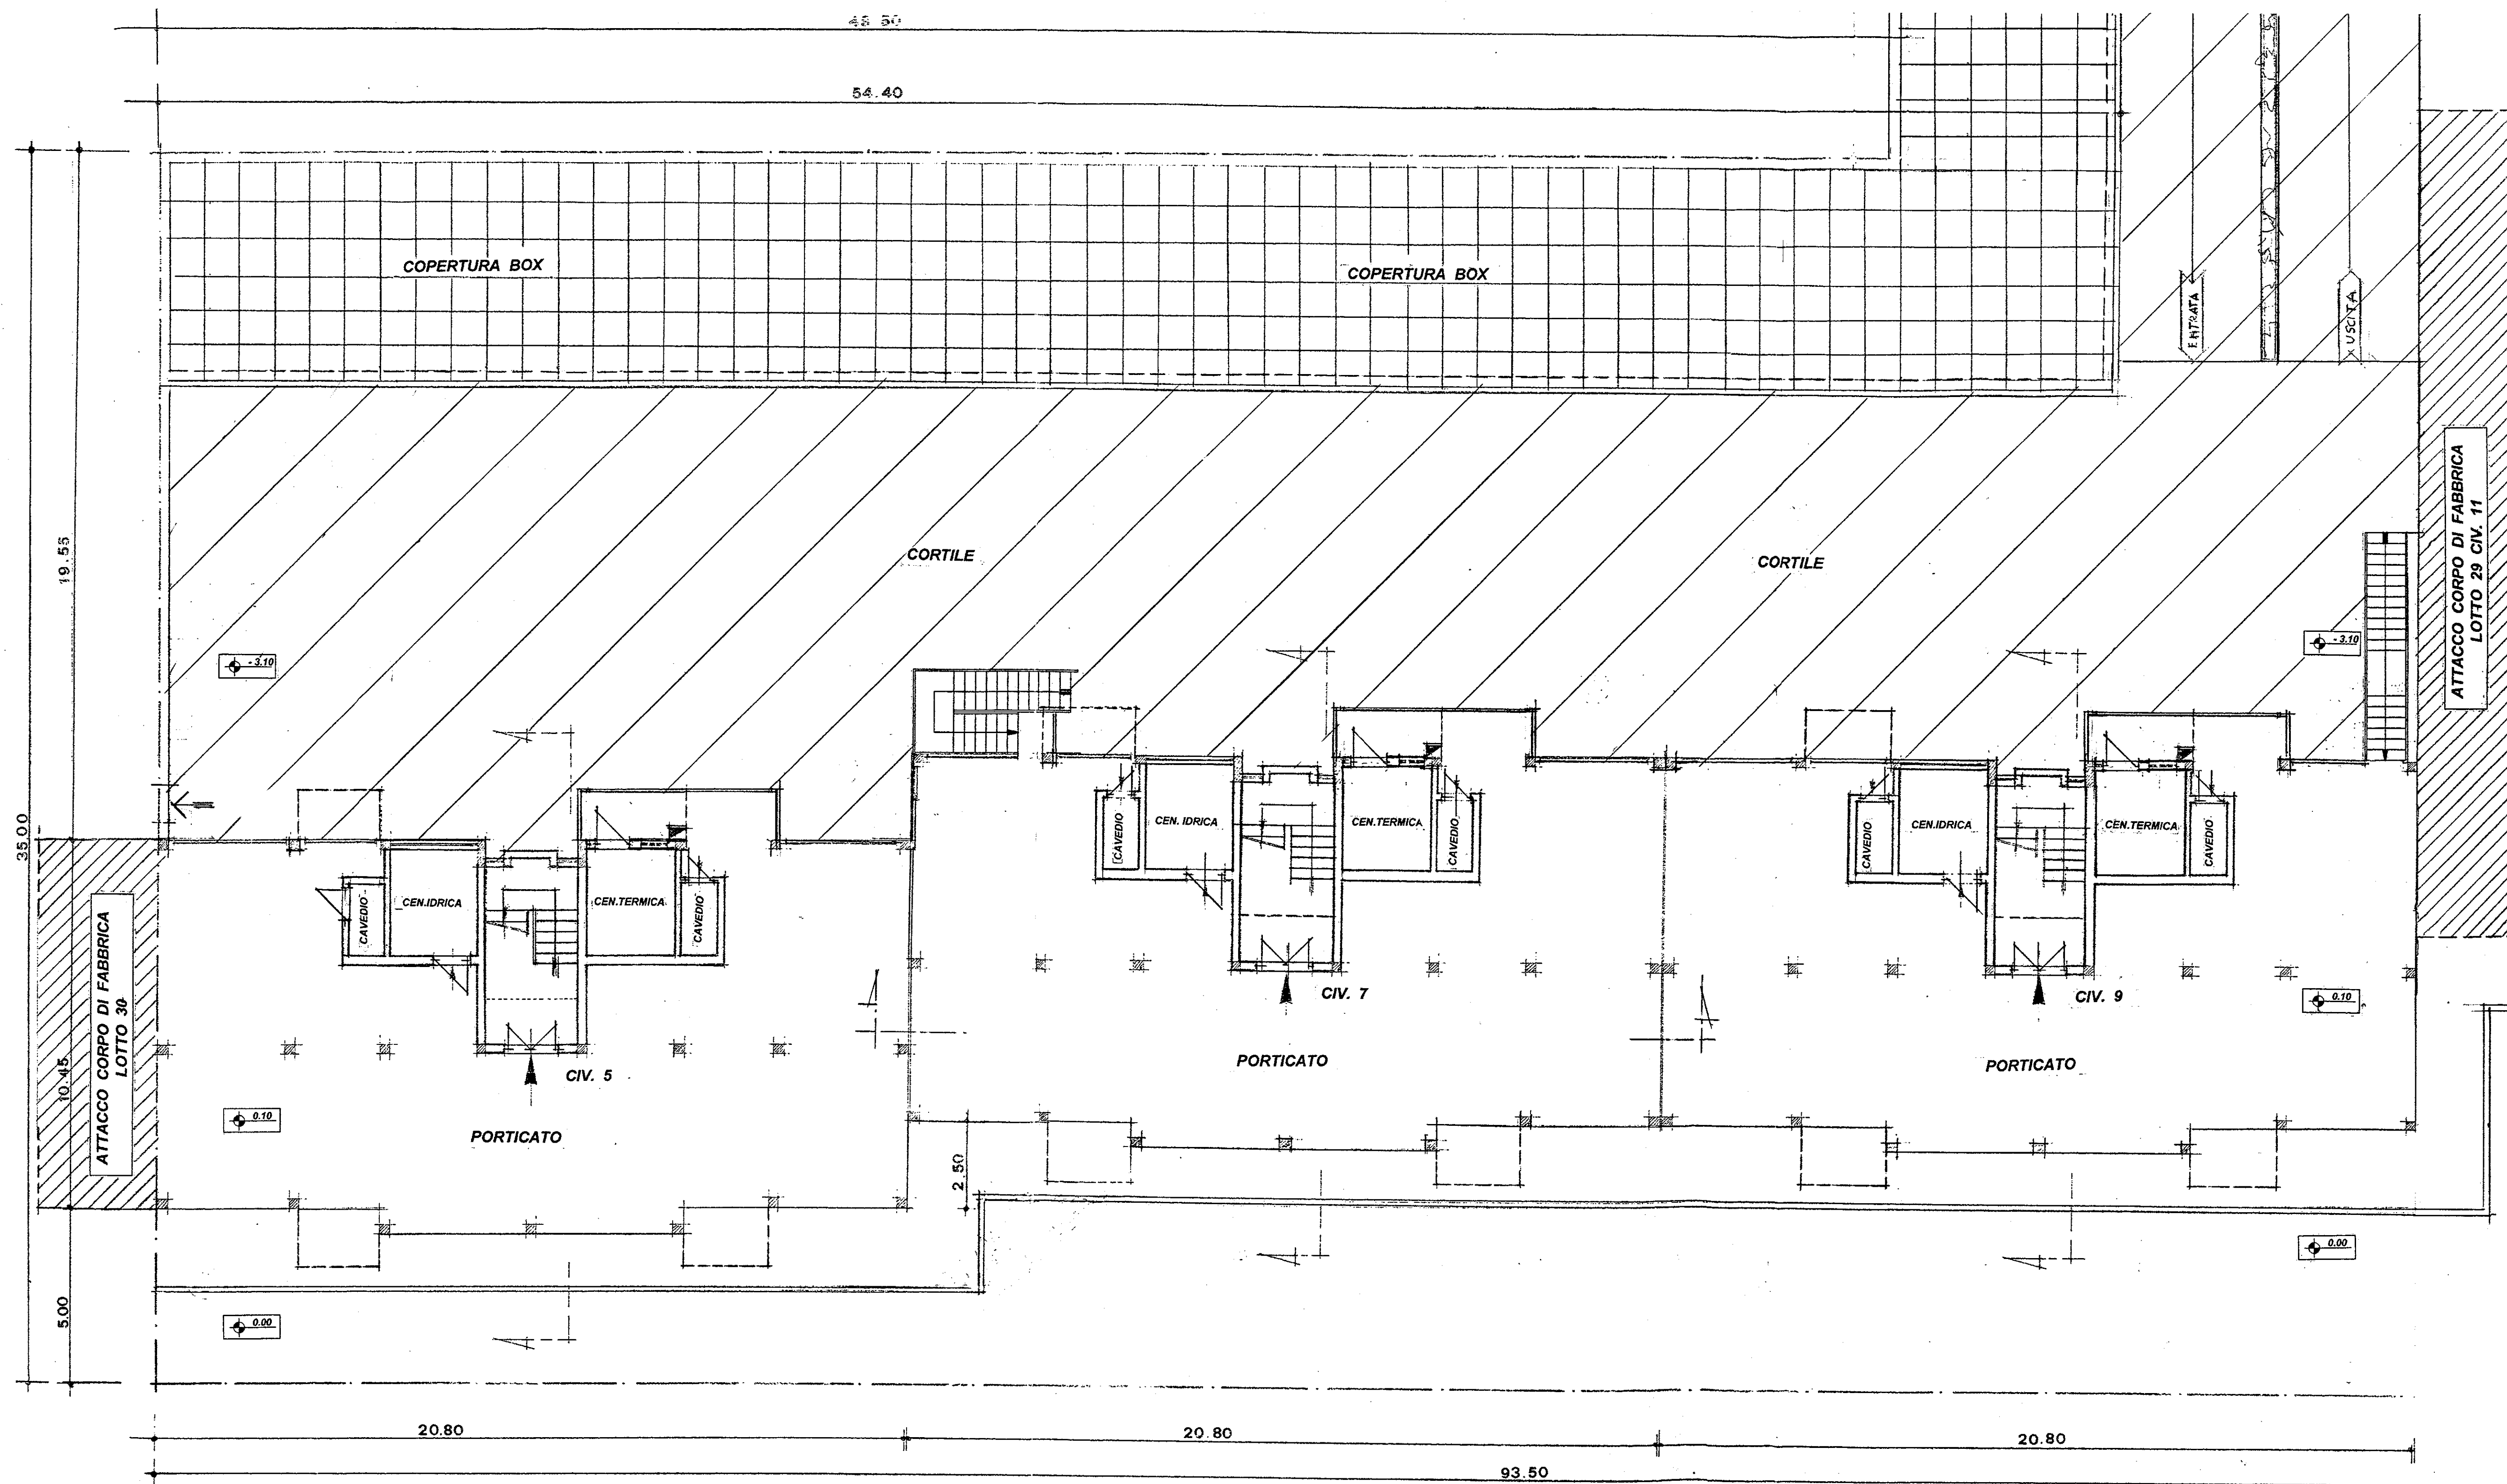

ISTITUTO AUTONOMO CASE POPOLARI
PER LA PROVINCIA DI BRINDISI

L. R. n°20 del 30.12.2005
DEL. G.R. n° 870 del 10.06.2006 (PIRP)

LAVORI DI RECUPERO DEL PATRIMONIO DI E.R.P.
NEGLI EDIFICI I.A.C.P.
LOTTO 26° - 29° - 30° - 31° - 32°
OSTUNI (BR)

LOTTO 29°

PROGETTO ESECUTIVO

PROGETTISTA :
DOTT. ING. Giuseppe DE ANGELIS

RESPONSABILE DEL PROCEDIMENTO :
GEOM. Maurizio SPAGNOLO

COORDINATORE SICUREZZA
IN FASE DI PROGETTAZIONE:
GEOM. Vittorio SERINELLI

COLLABORAZIONE TECNICA:
GEOM. Ferdinando DEL PRETE
ARCH. Maria Antonietta RUBINO

DATA :

SCALA : 1:100

ARCHIVIO :

TAV. 14

PIANTA PIANO TERRA