


ISTITUTO AUTONOMO CASE POPOLARI
PER LA PROVINCIA DI BRINDISI


COSTRUZIONE DI N° ABITAZIONI PER
LAVORATORI AGRICOLI DIPENDENTI

in Fano


Scala 1:100

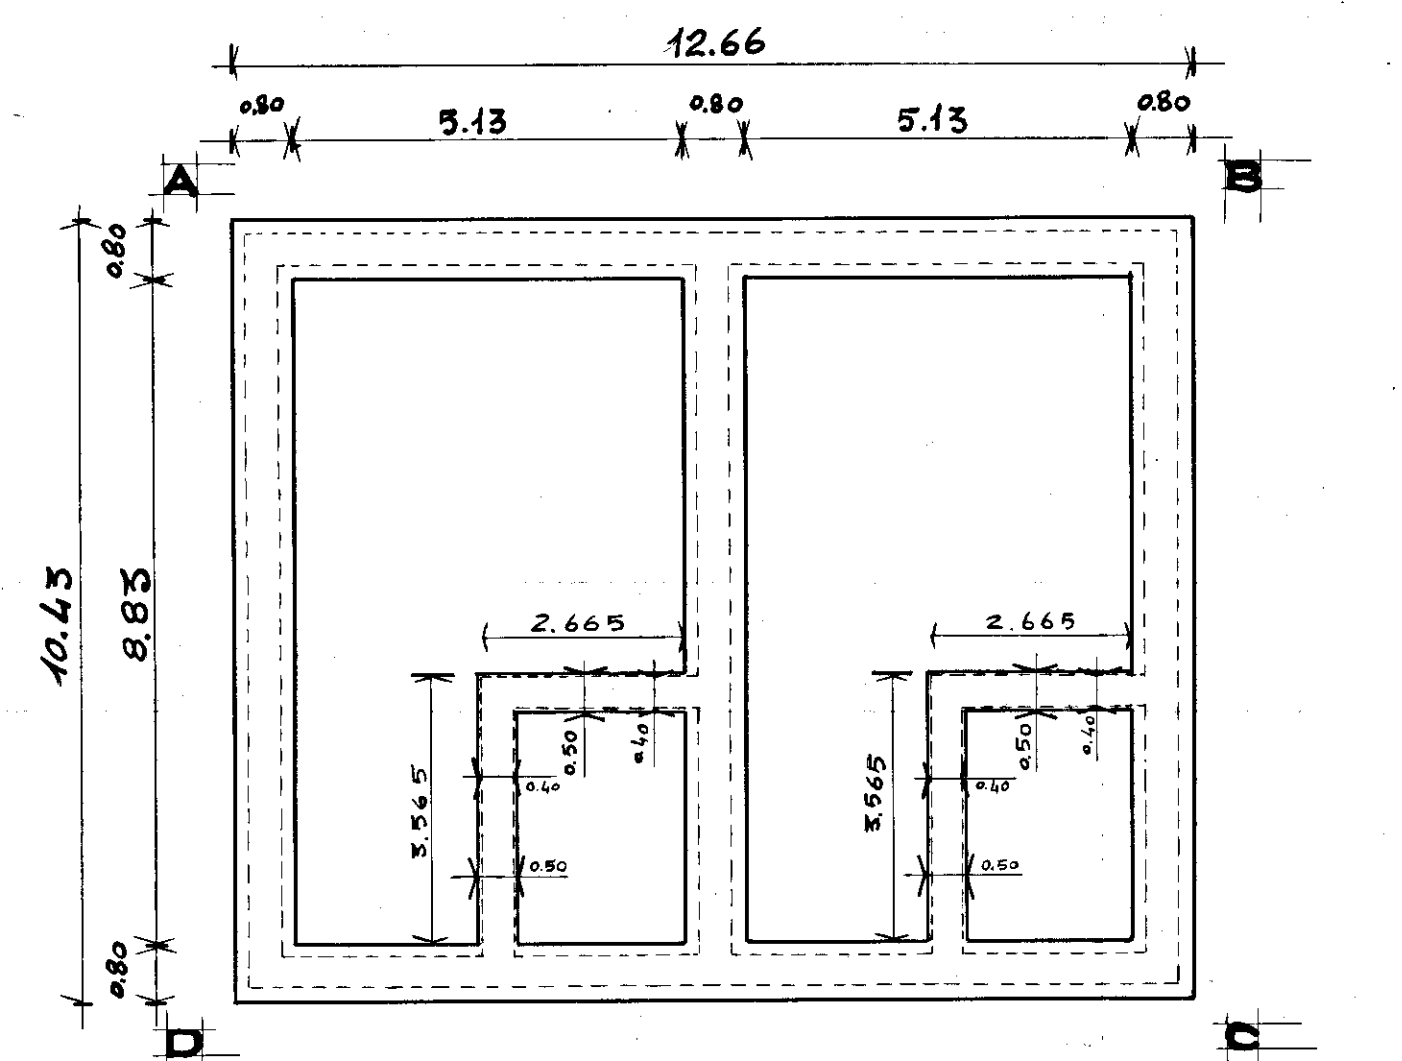


PIANTA FONDAZIONI

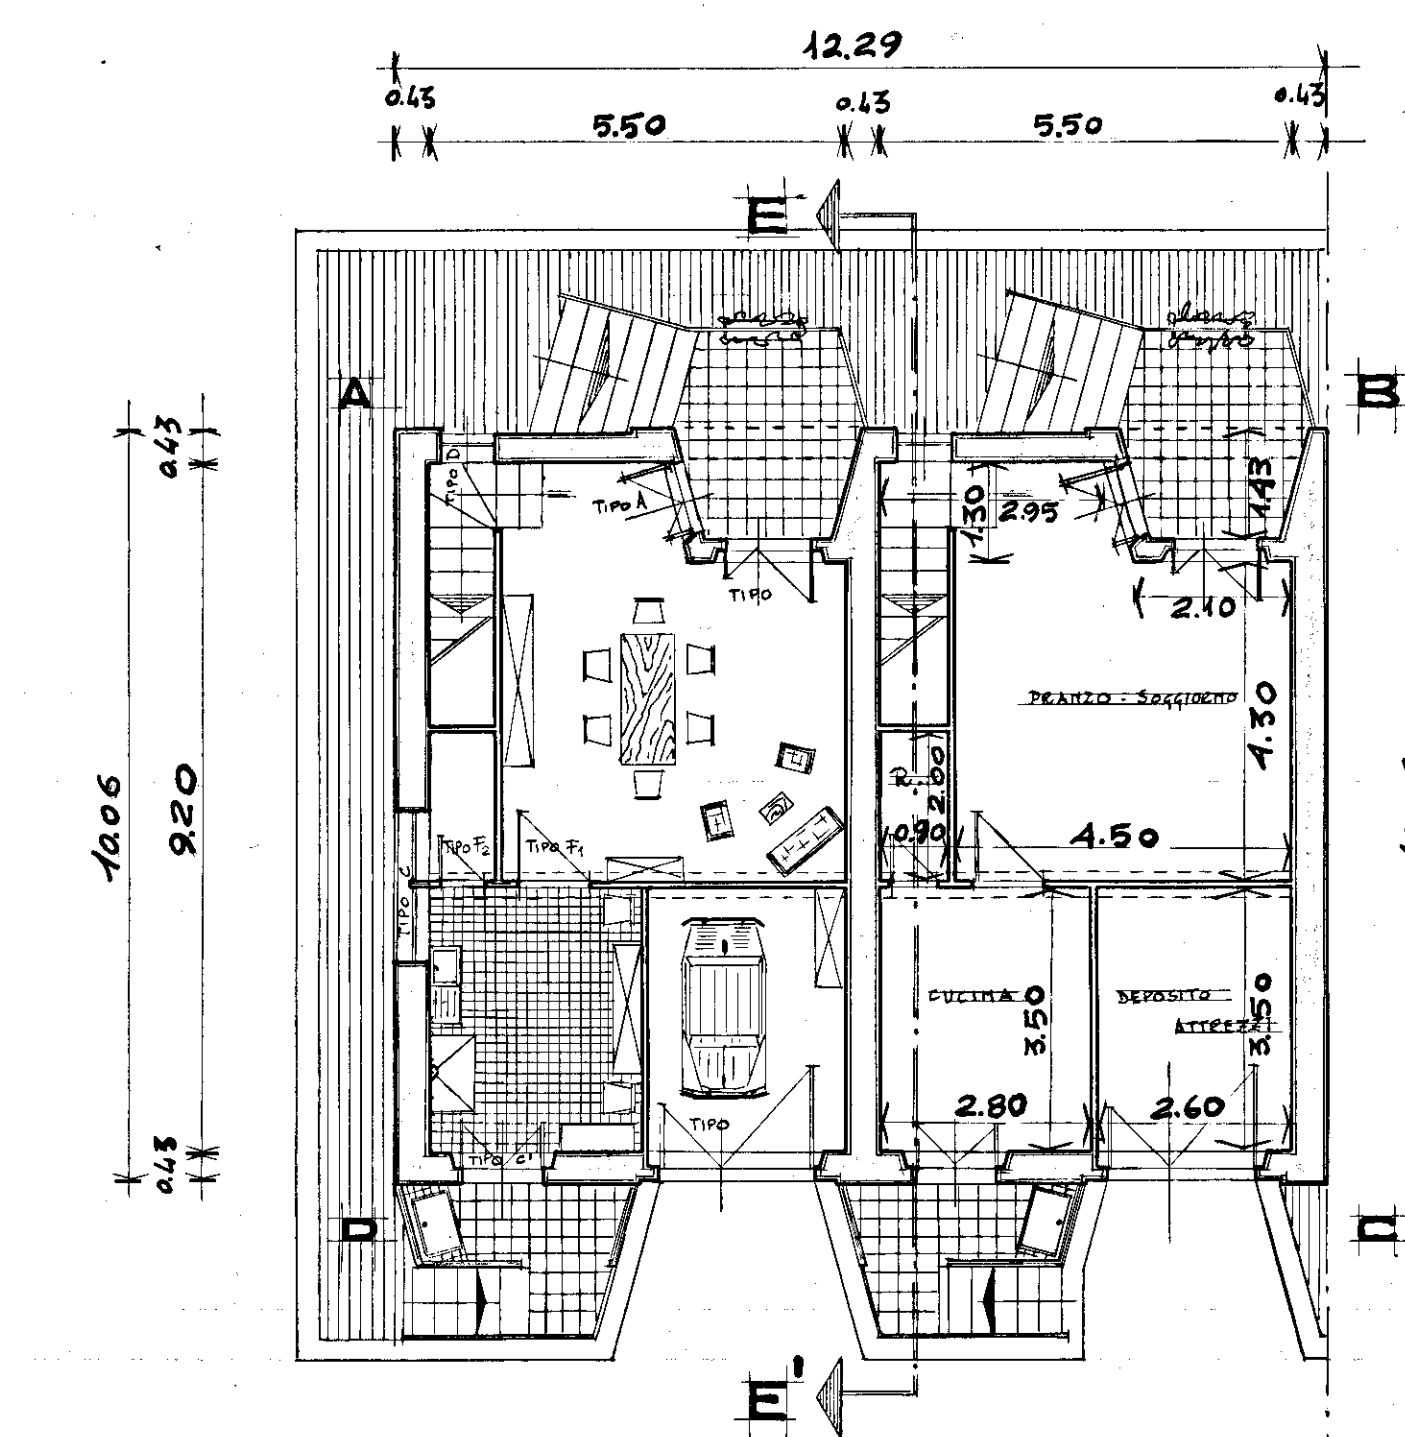


PIANTA PIANO TERRA

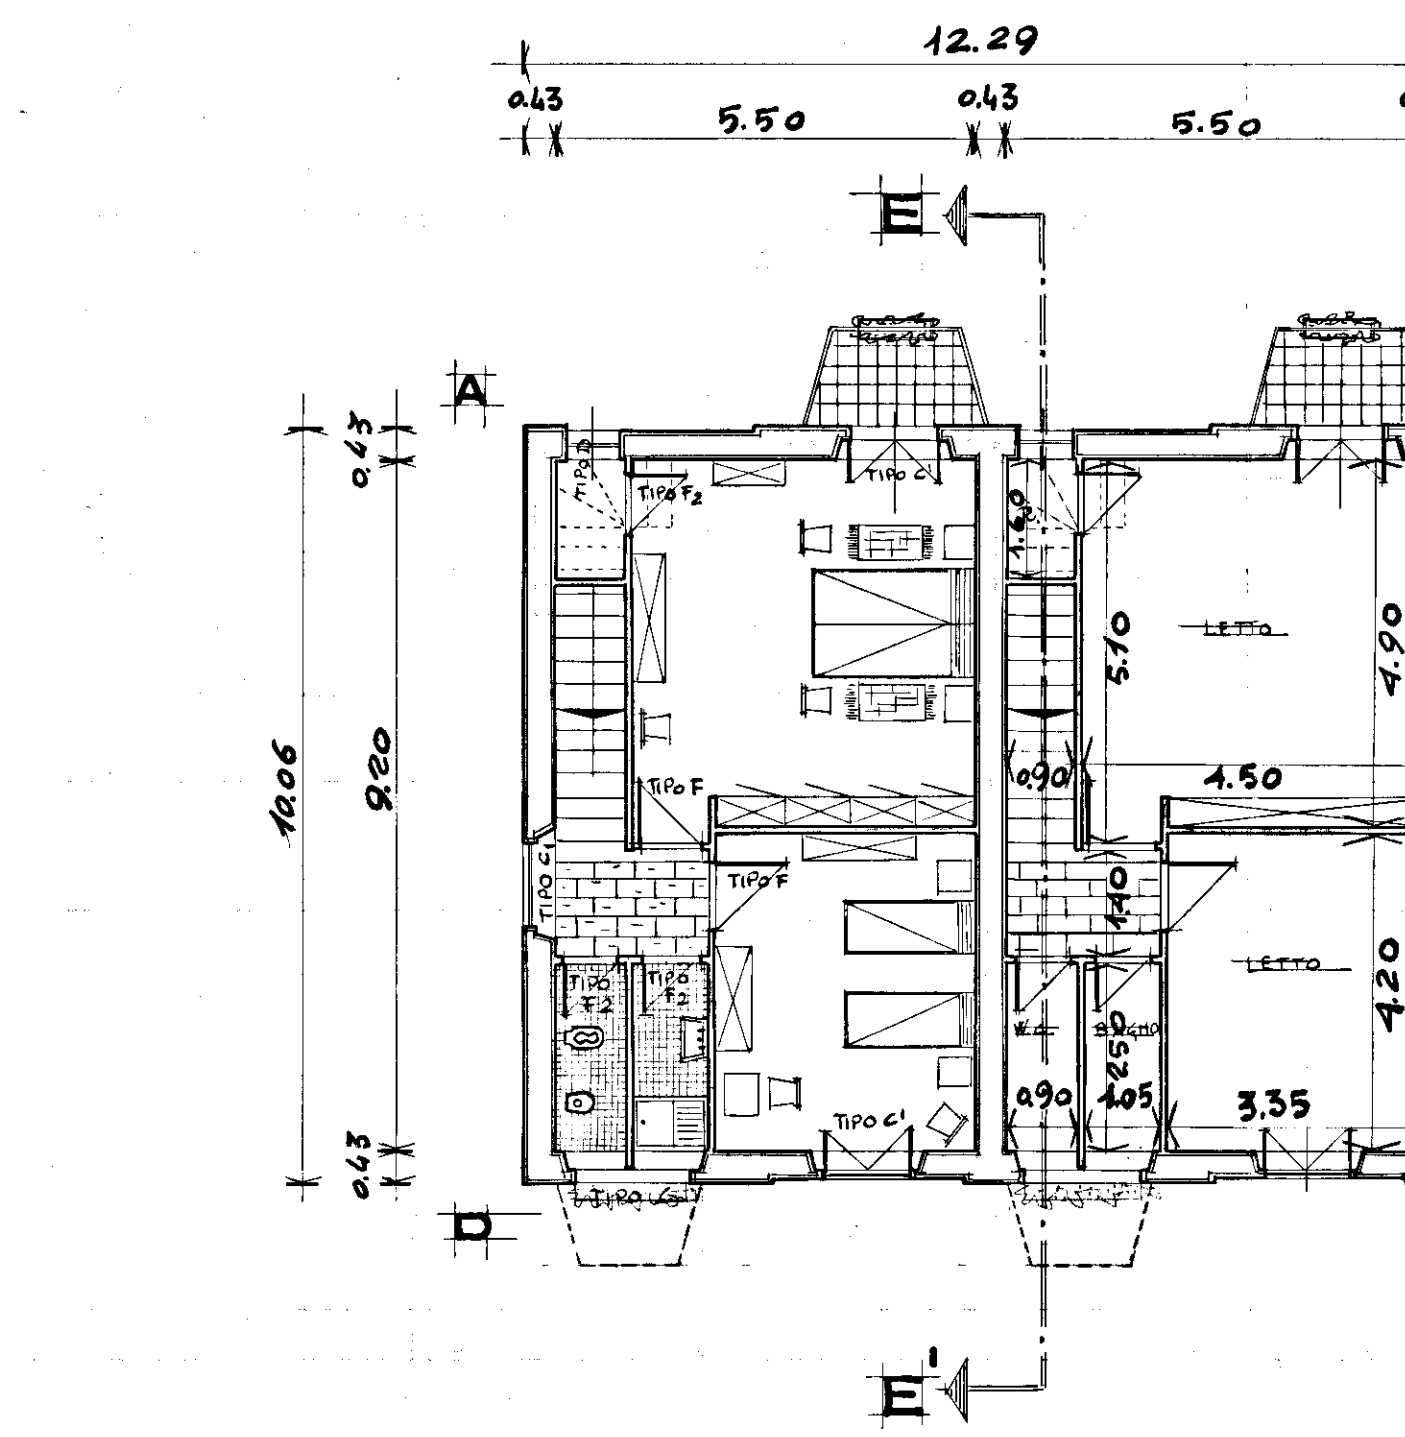


PIANTA PIANO PRIMO

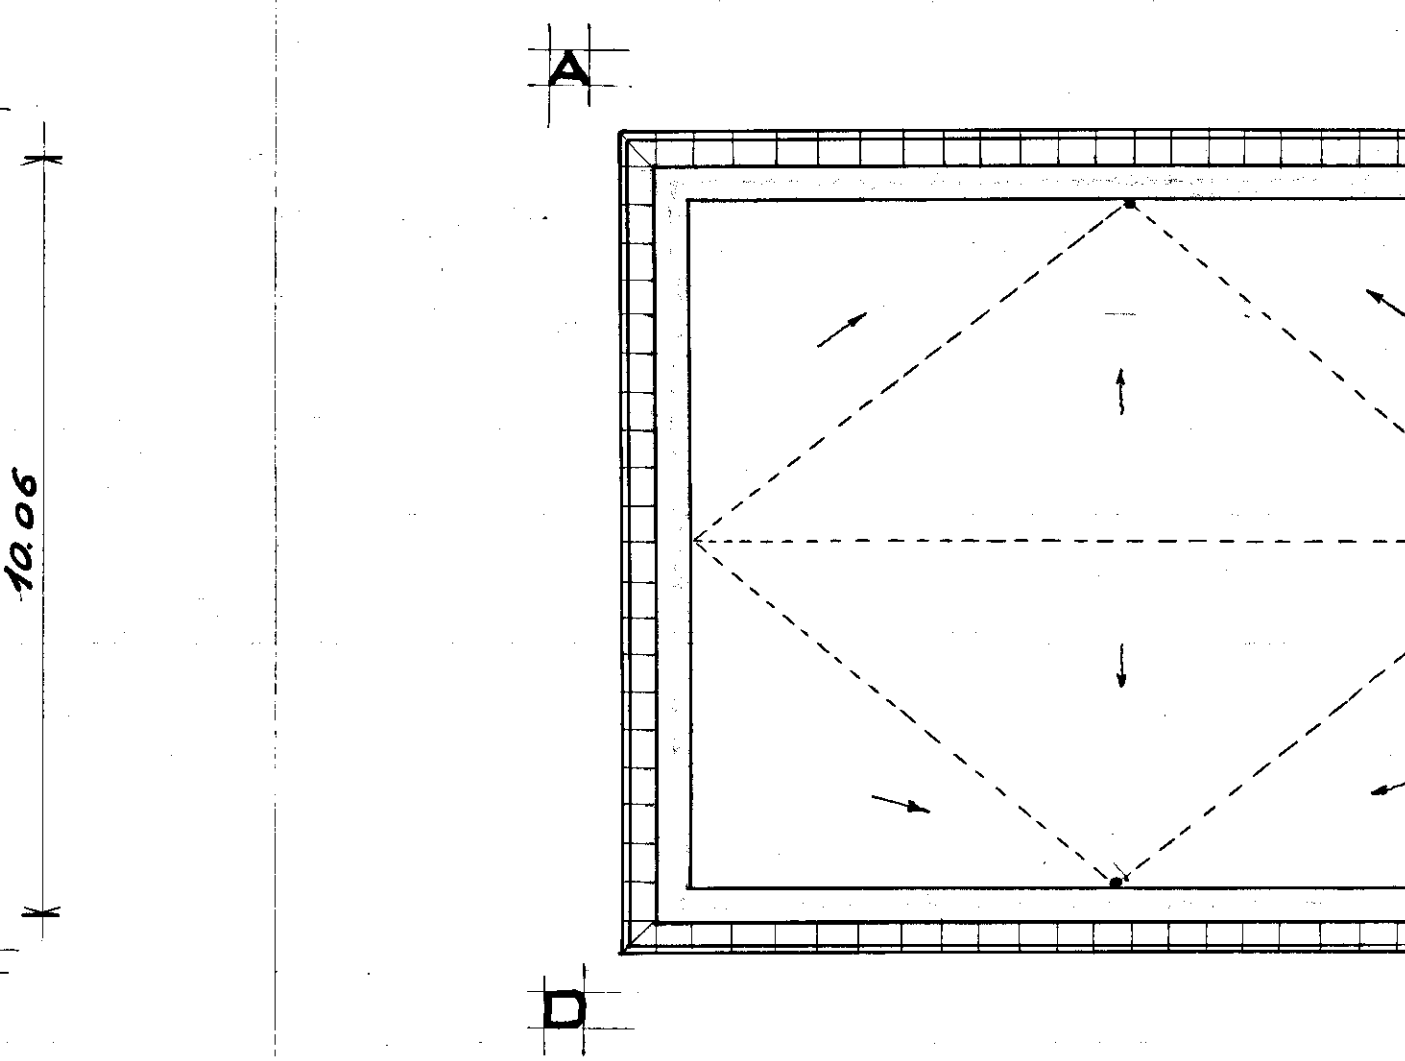


PIANTA TERRAZZA

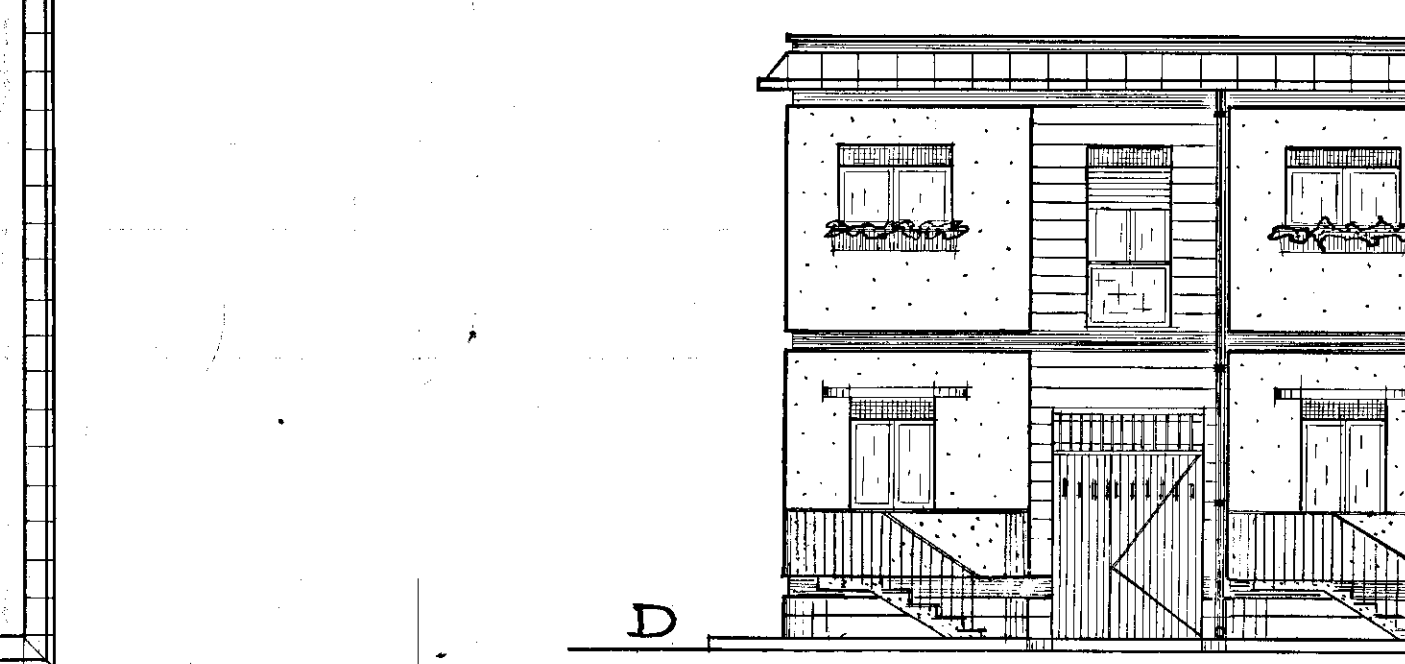


PROSPETTO POSTERIORE

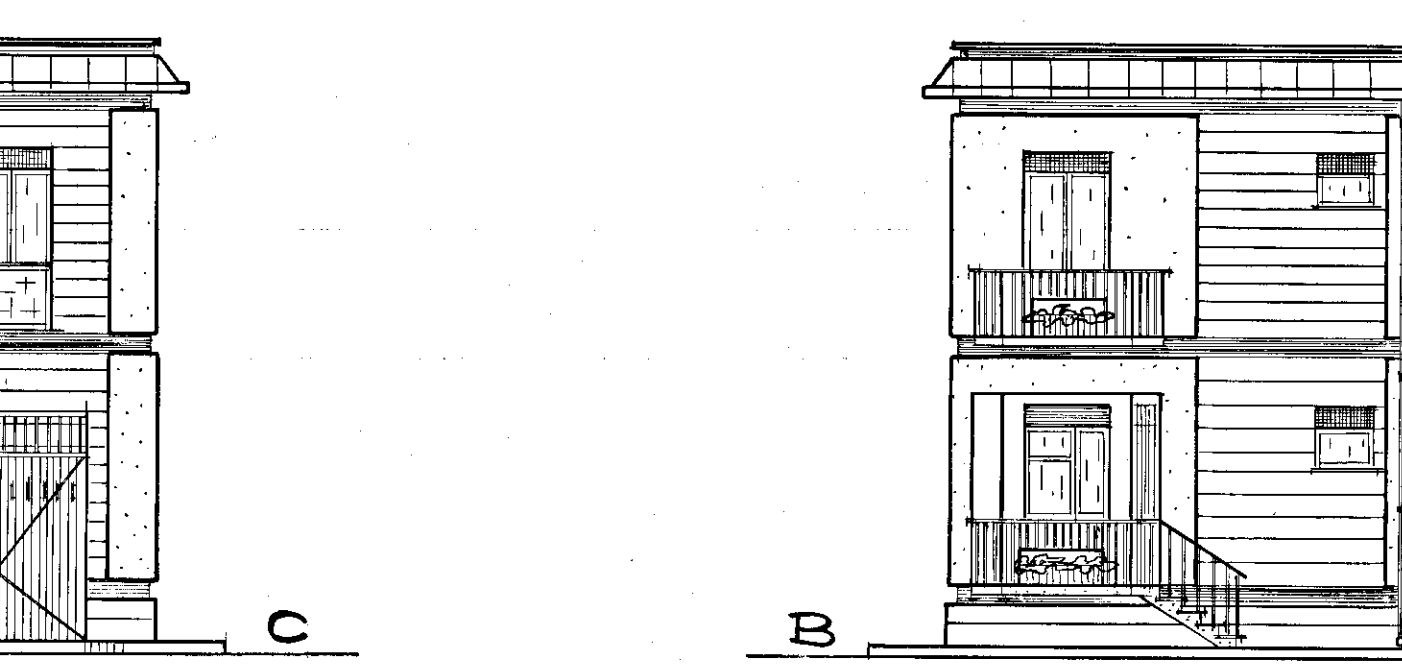

PROSPETTO ANTERIORE

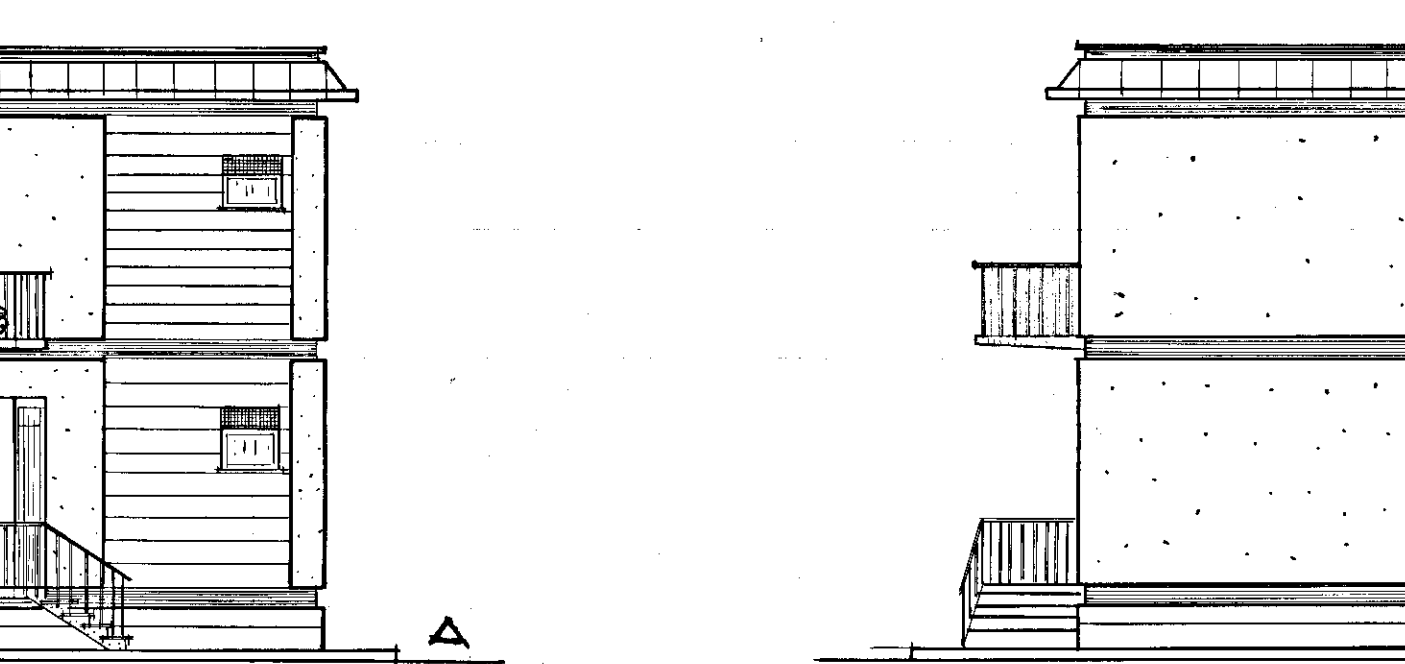

TESTATA A-D

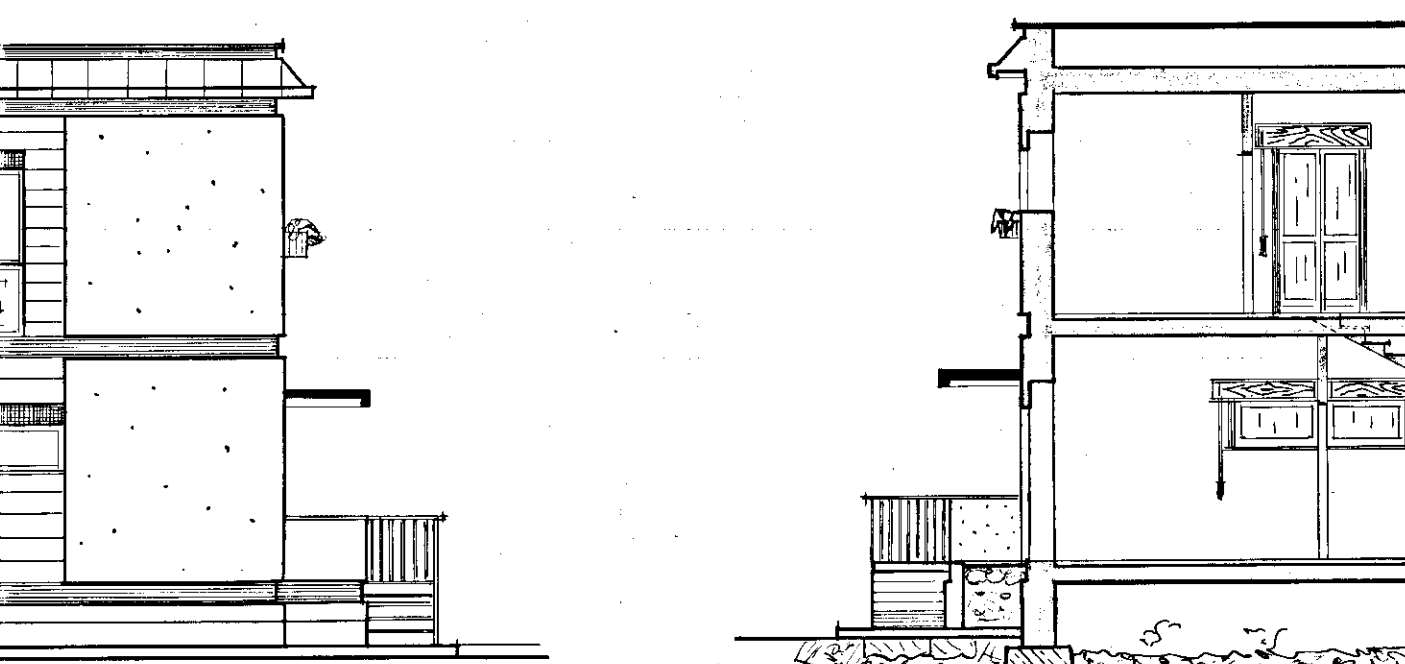

SEZIONE E-E'