





-ISTITUTO AUTONOMO PER LE CASE POPOLARI DELLA PROVINCIA DI BRINDISI -	
LEGE 30.12.1963 n. 1676	PIANO INTERVENTO n. A/C/66
VARIANTE AL COMPLESSO DI EDILIZIA RESIDENZIALE I.A.C.P. DELLA PROVINCIA DI BRINDISI COMUNE DI VILLA CASTELLI APPROVATO DALLA C.E.C. IL 18.3.1988	
OGGETTO	UFFICIO PROGETTAZIONE I.A.C.P. BRINDISI
PIANTA PIANO PRIMO	
SCALA 1:50	

Per copia conforme
Brindisi, lì 25 FEB. 1985
IL COORDINATORE GENERALE
(Dott. Ing. Antonio LONGO)

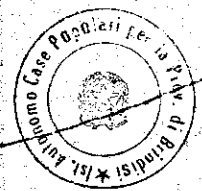

B

A

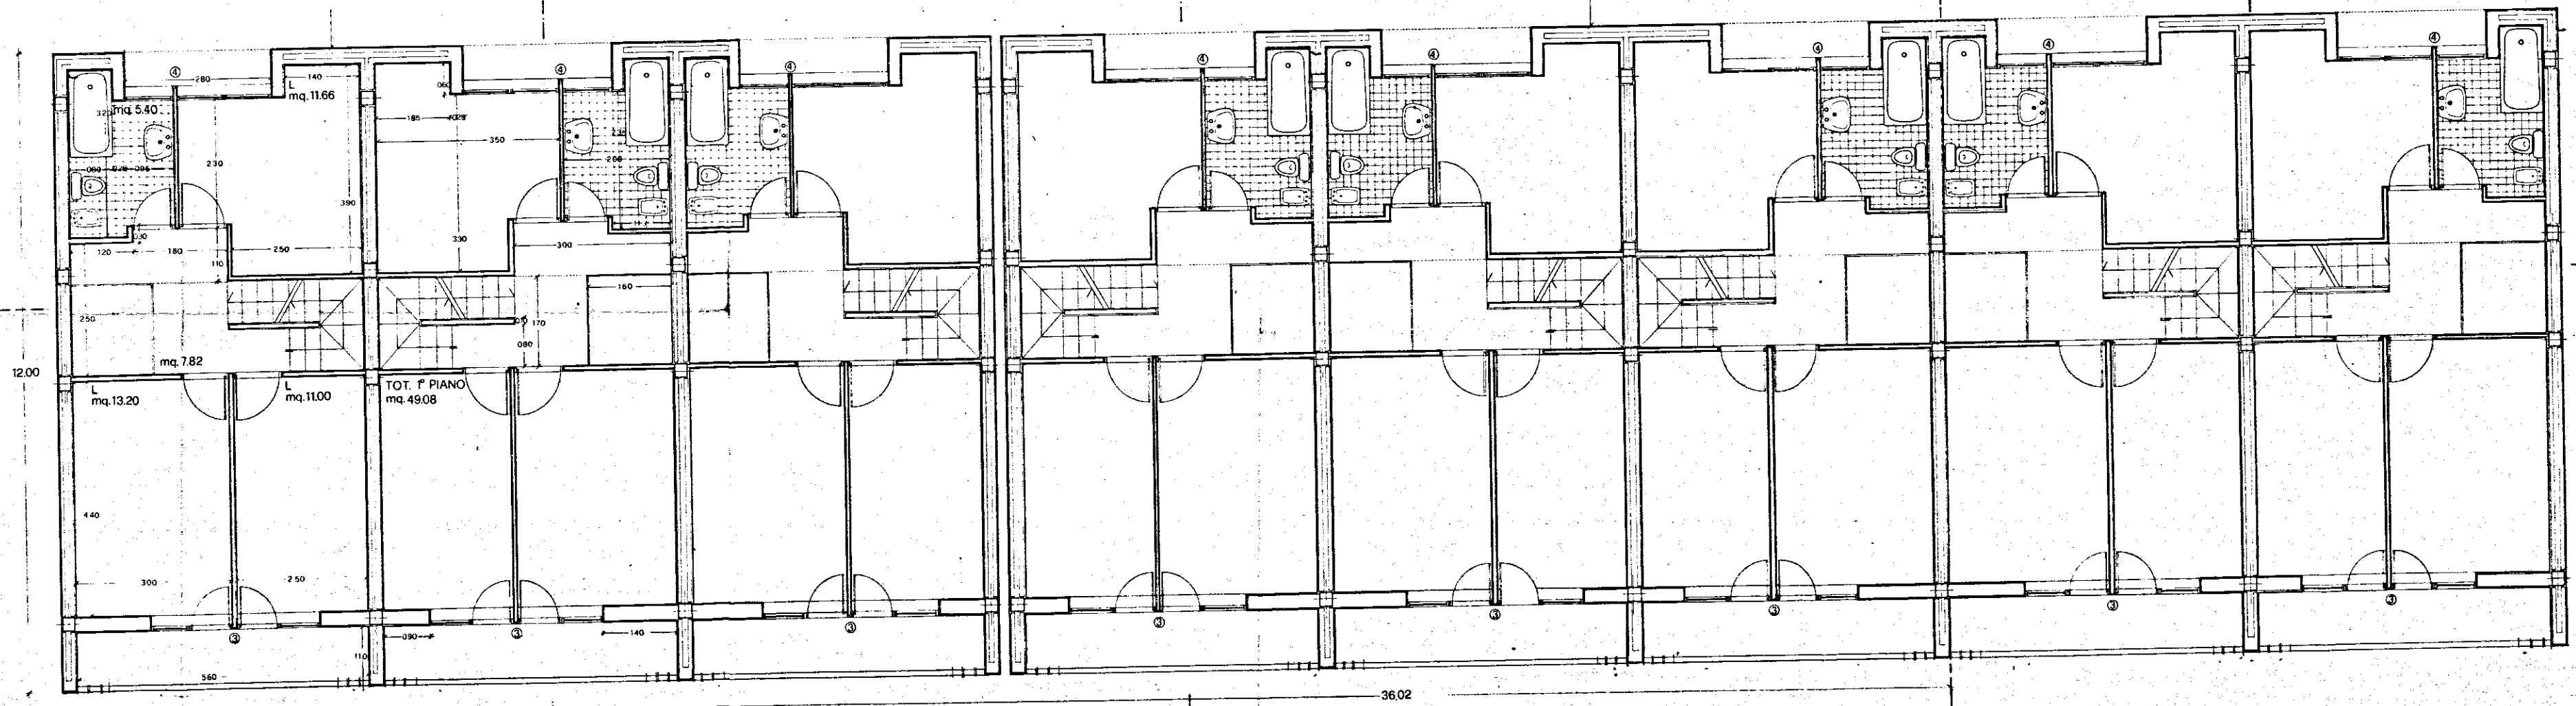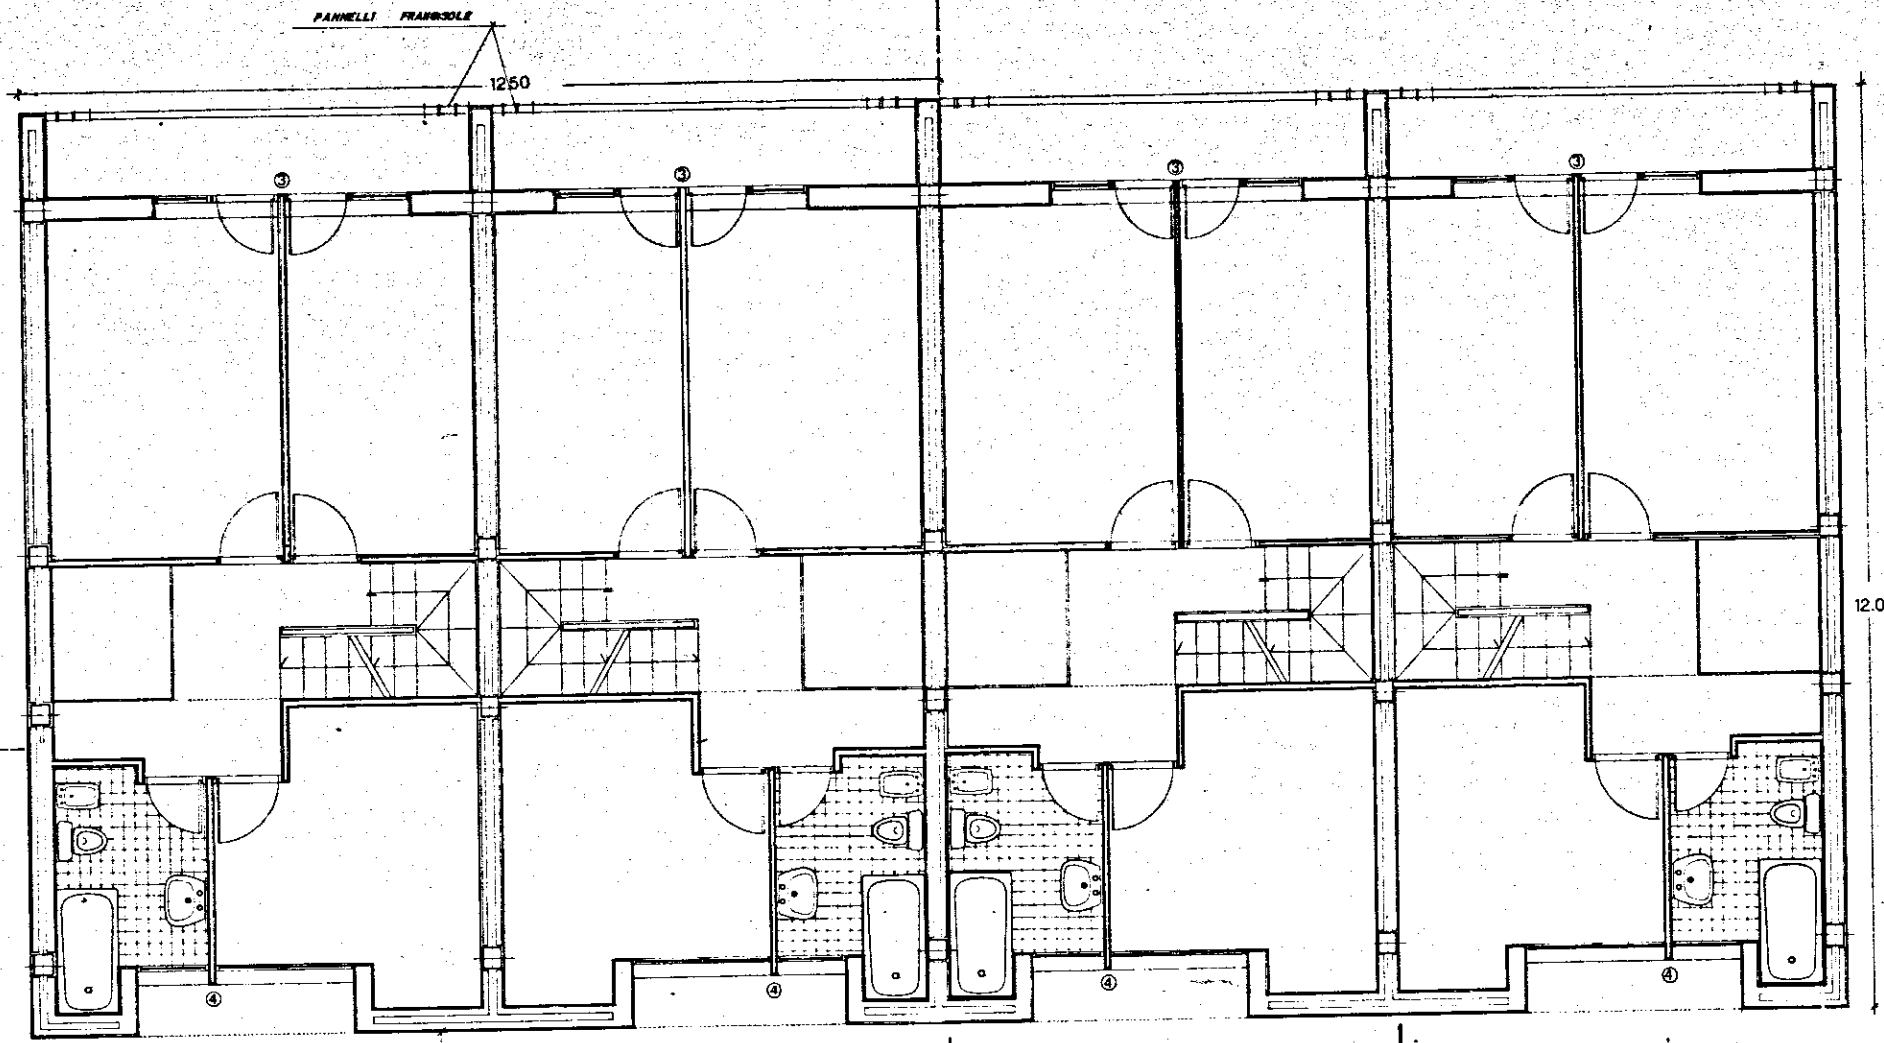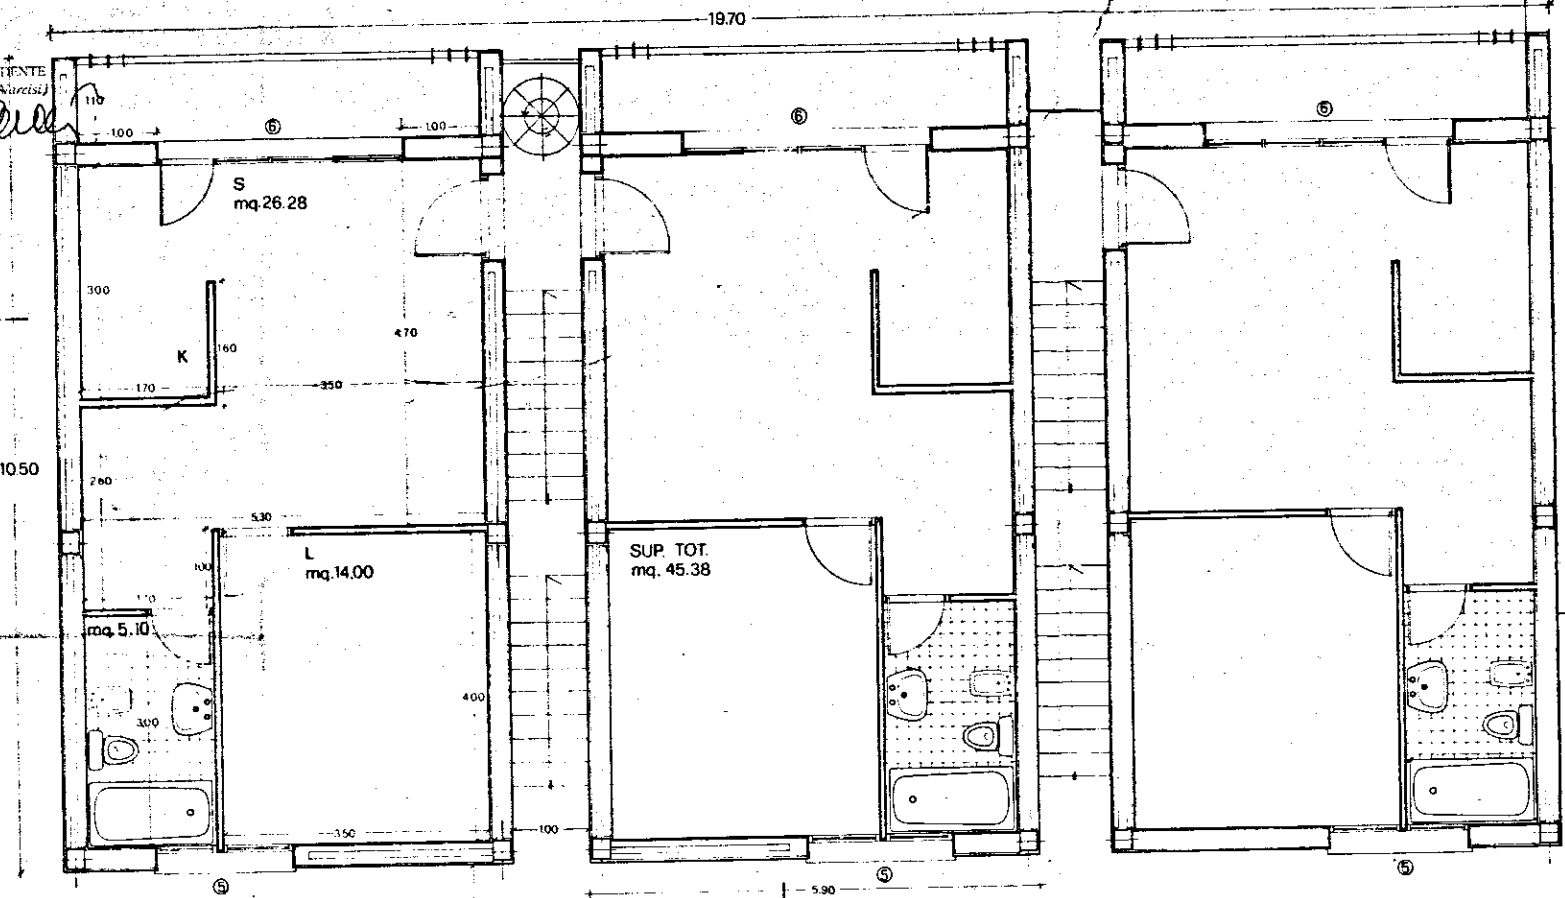

FUORI FINANZIAMENTO