


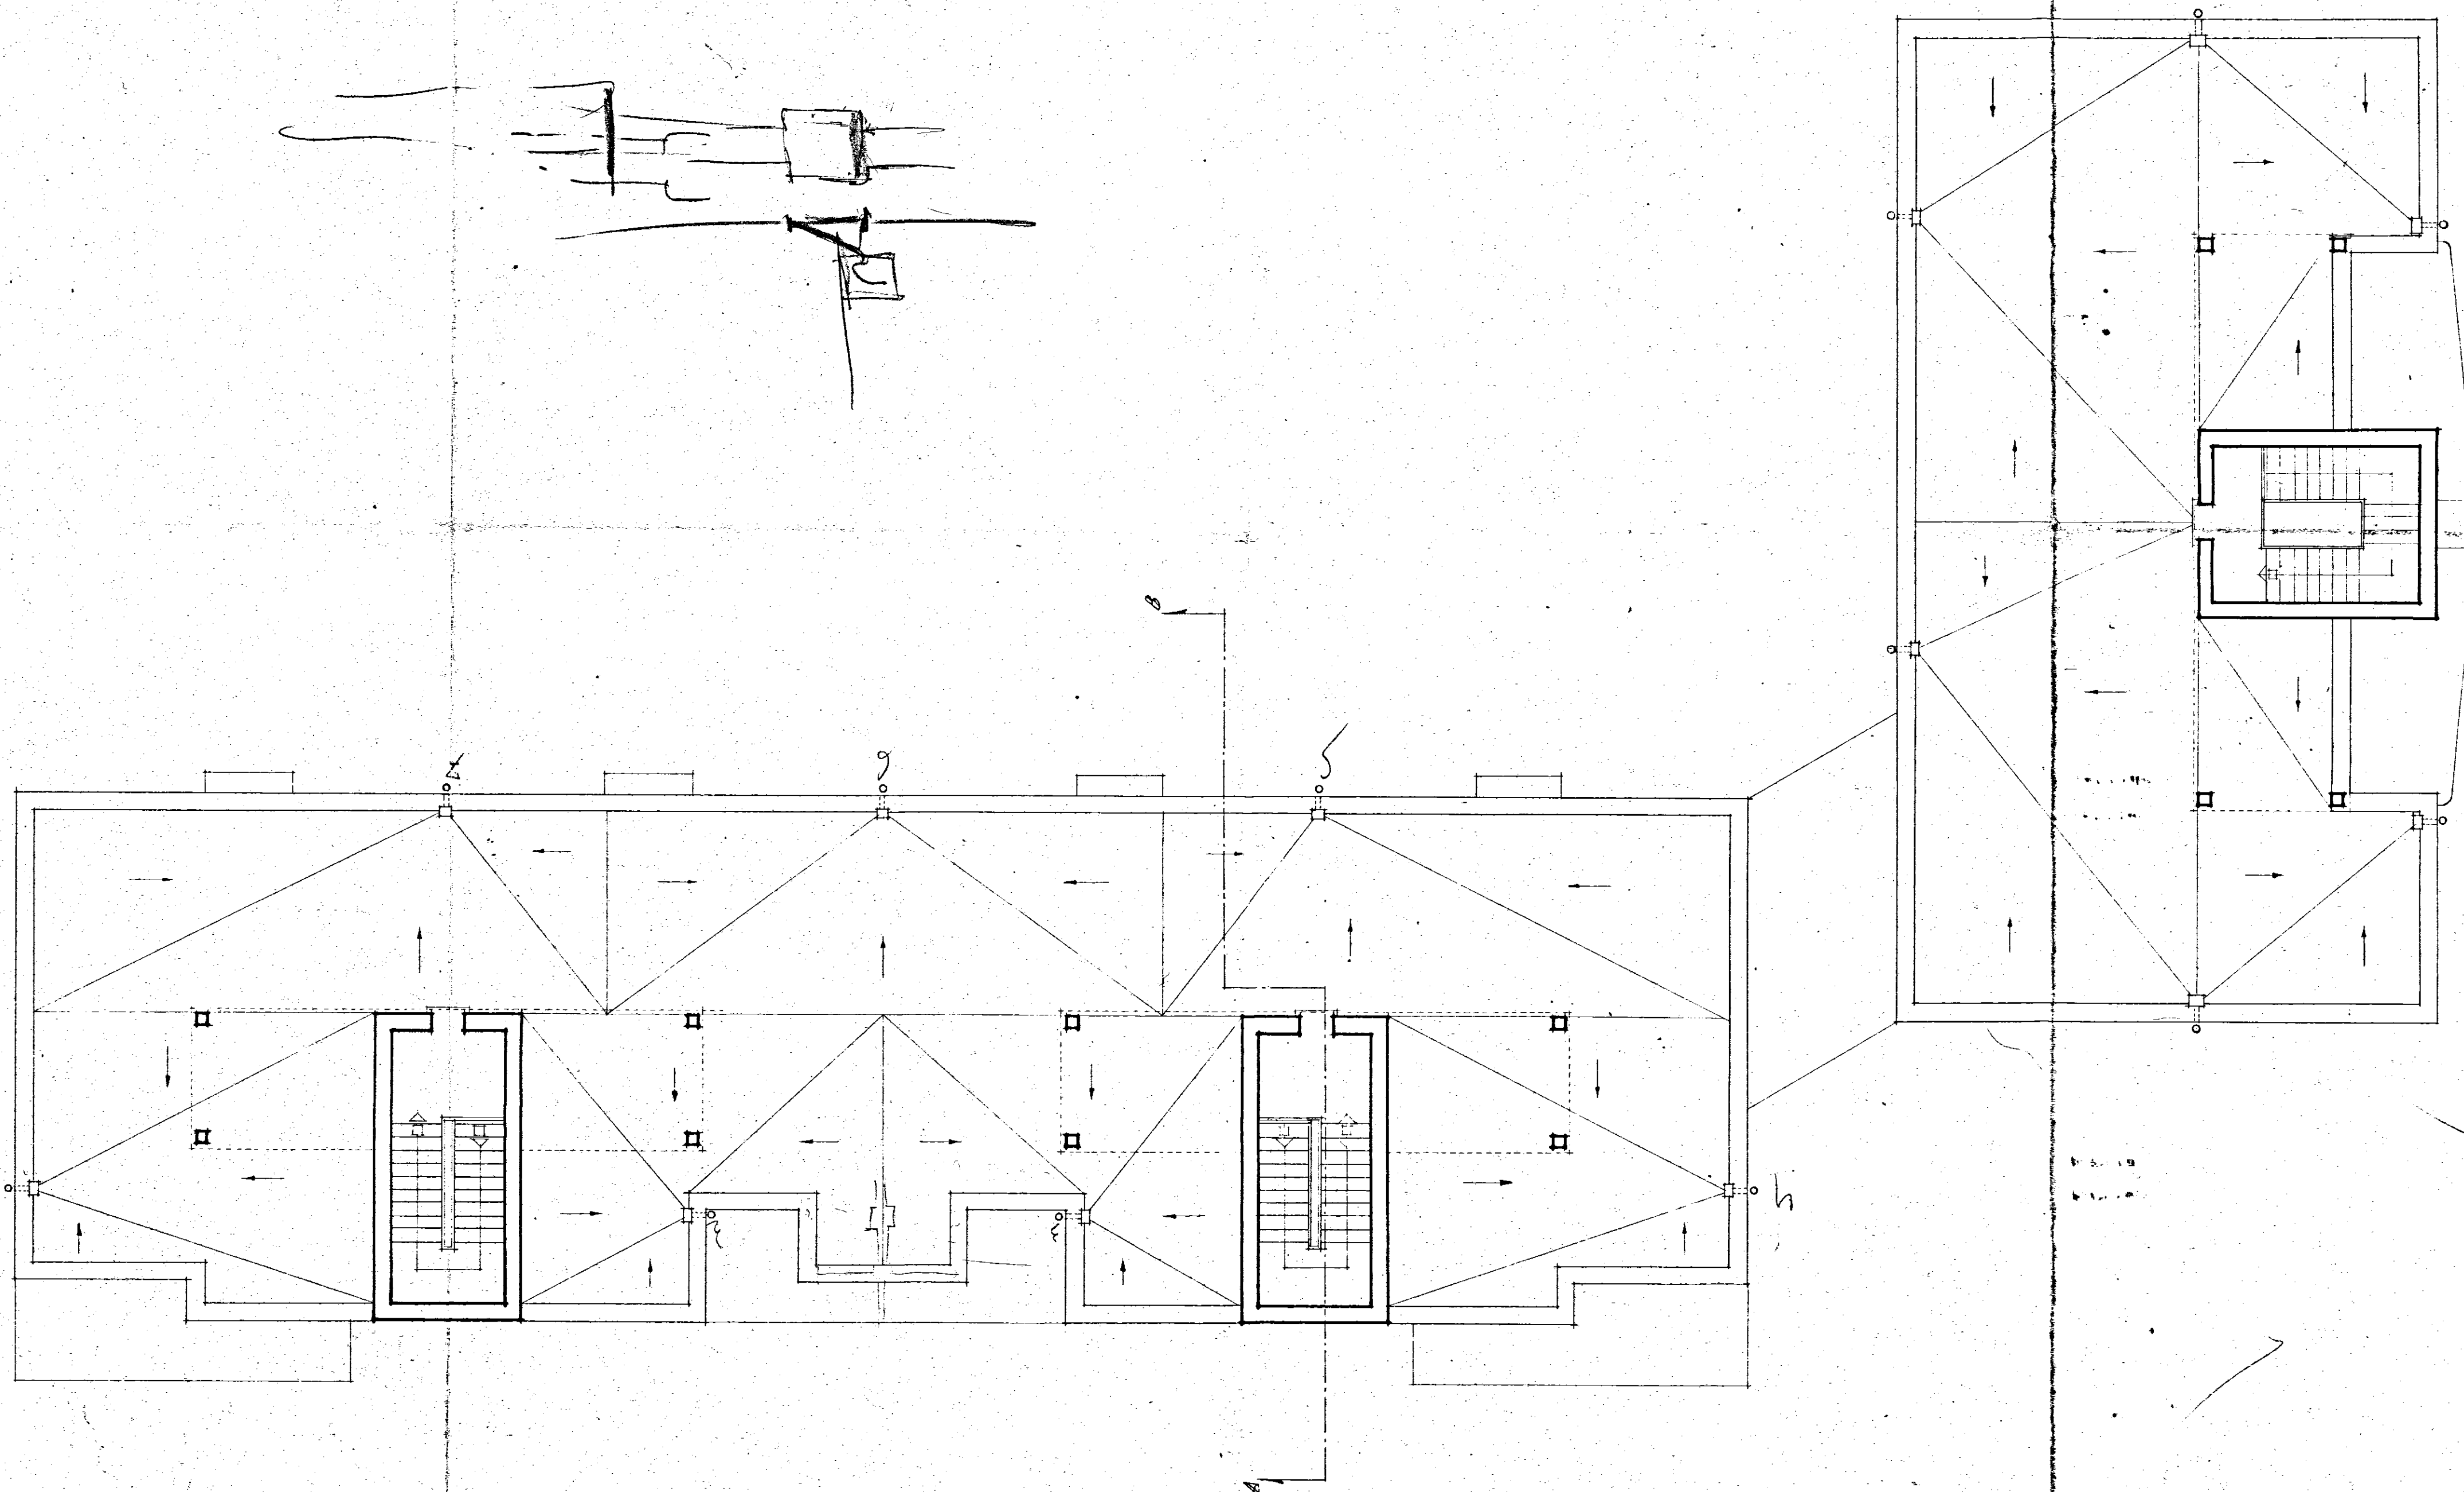

BRINDISI-ISTITUTO AUTONOMO CASE POPOLARI		Scala 1:100
IN A CASA	PROGETTO CASE RIONE CASALE LOTTO 'H.	REF.
	PIANTA PIANO COPERTURE	DATA
		REA 193
	STUDIO ARCH. G. MINNUCCI - ROMA	PROT. 2234