

VIA SICILIA


Lotto 7°

399847

PIANTA PIANO RIALZATO
Scala 1:100

Umberto Nanni
Angelo Sordani
Augusto


VIA PUGLIA

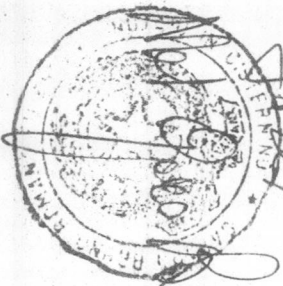

Notario

Regolamento 8151 Regolamento "B"

VIA SARDEGNA

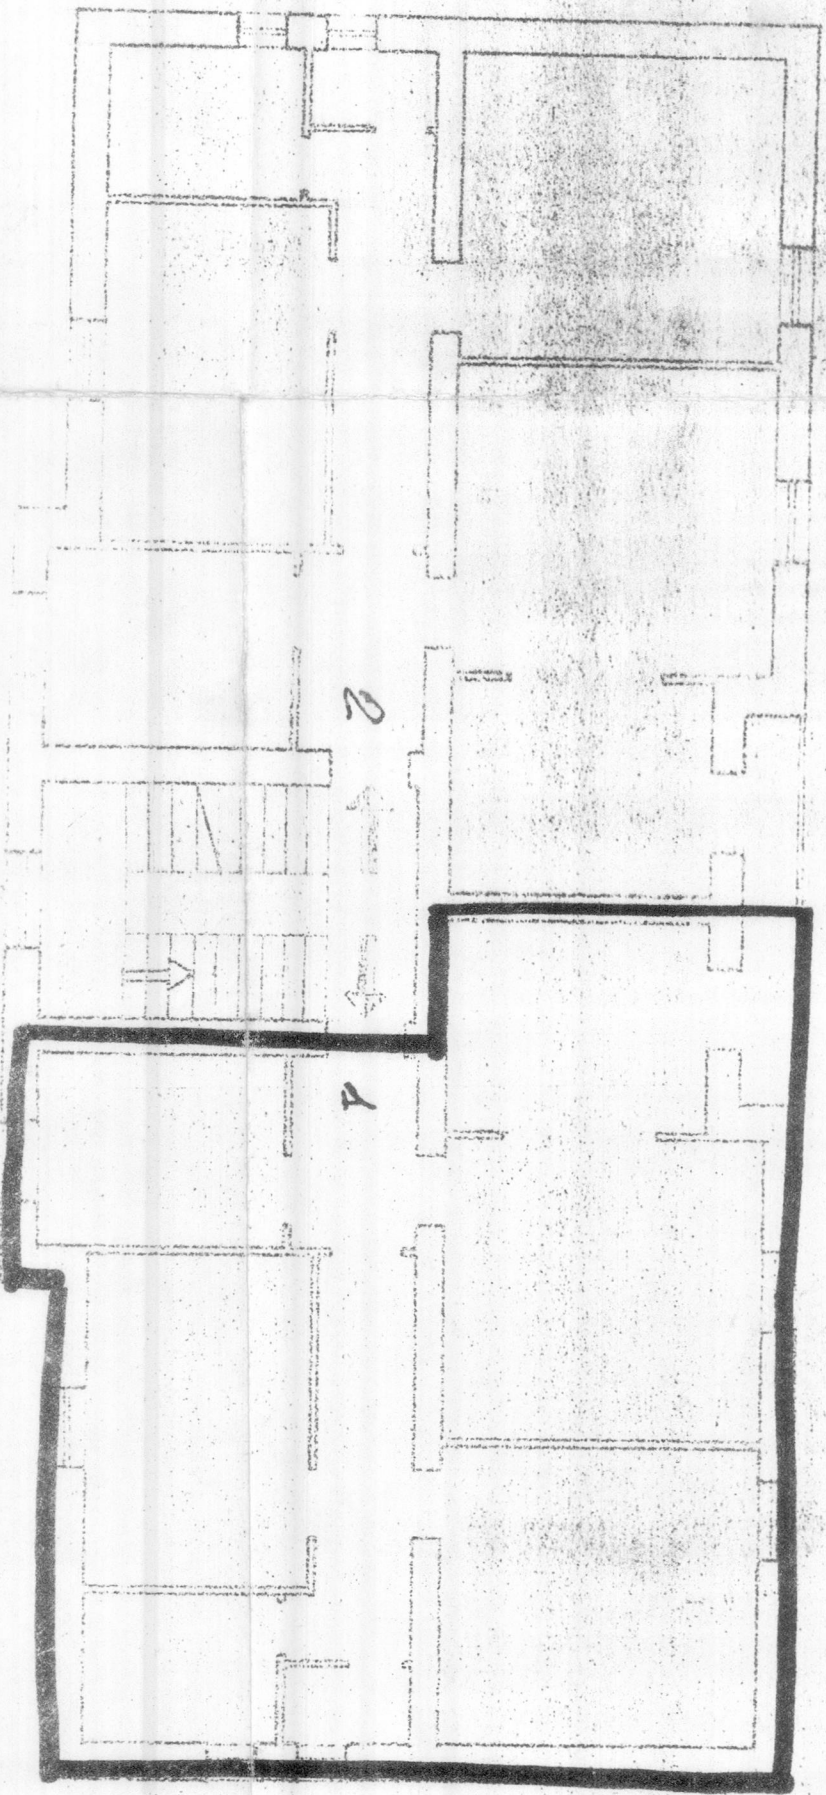

211.11