


CASE POPOLARI IN OSTUNI

Scala 1:100

LOTTO 11°

PIANTA PIANO RIALZATO

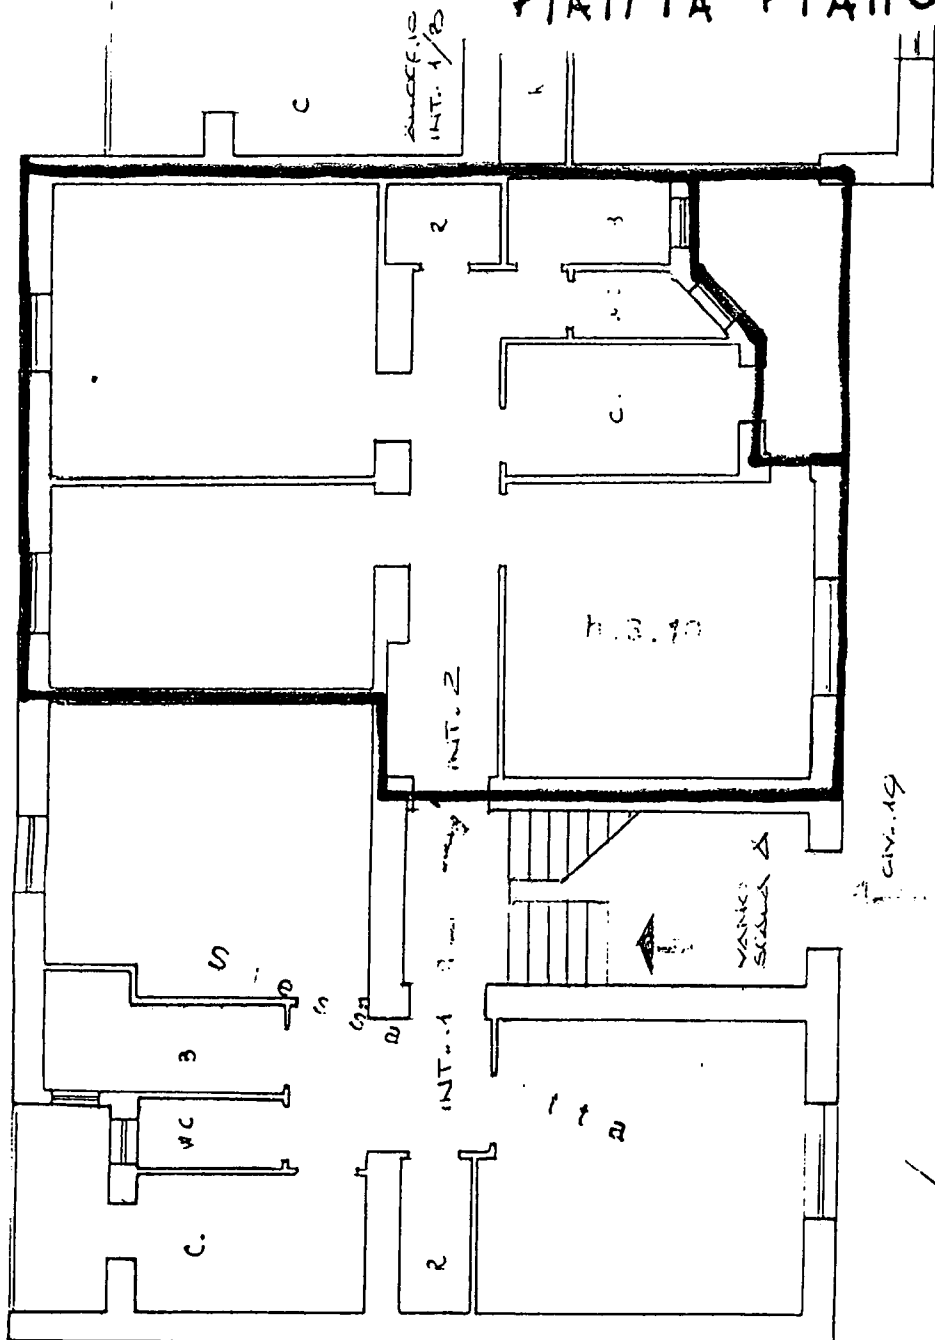

VIA SOLARI

VIA VIGORANI

NORD

ESEMPIO PER IL PROSPETTO A

CONSISTENZA DELL'UNITÀ IMMOBILIARE

Prospetto da usare per la unità immobiliare dichiarata e DESTINATA AD ABITAZIONE

ESEMPIO PER IL PROSPETTO B

CONSISTENZA DELL'UNITÀ IMMOBILIARE

Prospetto

ACCERTAMENTO GENERALE
PROPRIETÀ IMMOBILIARE
(R. D. L. 13 Aprile 1939)
COMUNE

di Ostuni
Talloncino di r
DELLA
SCHEDE NU
D

N. 065932
8643

AVVERTENZA:
Il talloncino deve essere in
cura del dichiarante su
metria (riproducente la
mobiliare denunciata co
senza scheda) da pres
senza dell'articolo 7 del
13 aprile 1939, n. 652.