


CASE POPOLARI IN CAROVIGNO - LOTTO 1°

SCALA 1:100

PIANTA PIANO 1°

VIA DE GASPERI

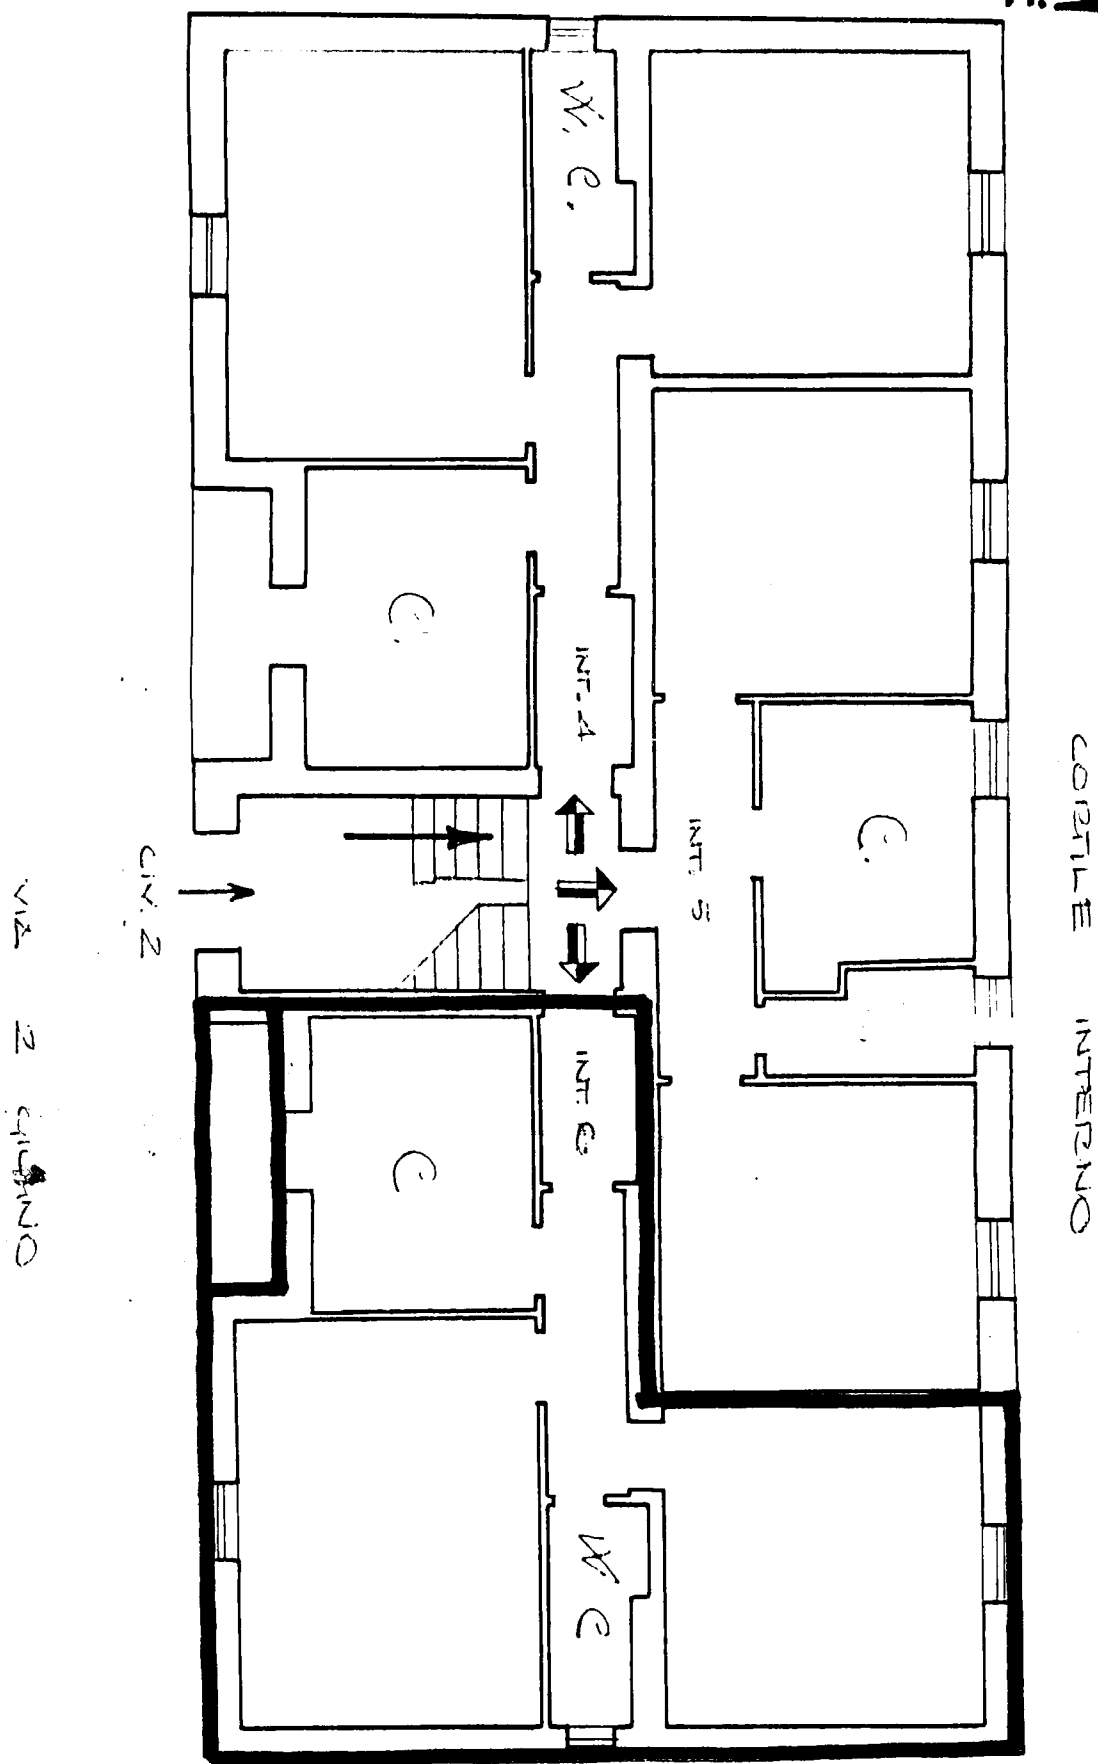

PROL. DI VIA GRAMSCI

Superficie Appartam. mq.

1/4 " Verande " _____

" Totale " = = =

