

CASE POPOLARI IN OSTUNI - LOTTO 8°

Scala 1:100


PIANTA PIANO PRIMO



Allegato **B**
Reperitorio 154984

Piazza Av. F. Tamborino

VIA STAZIONE

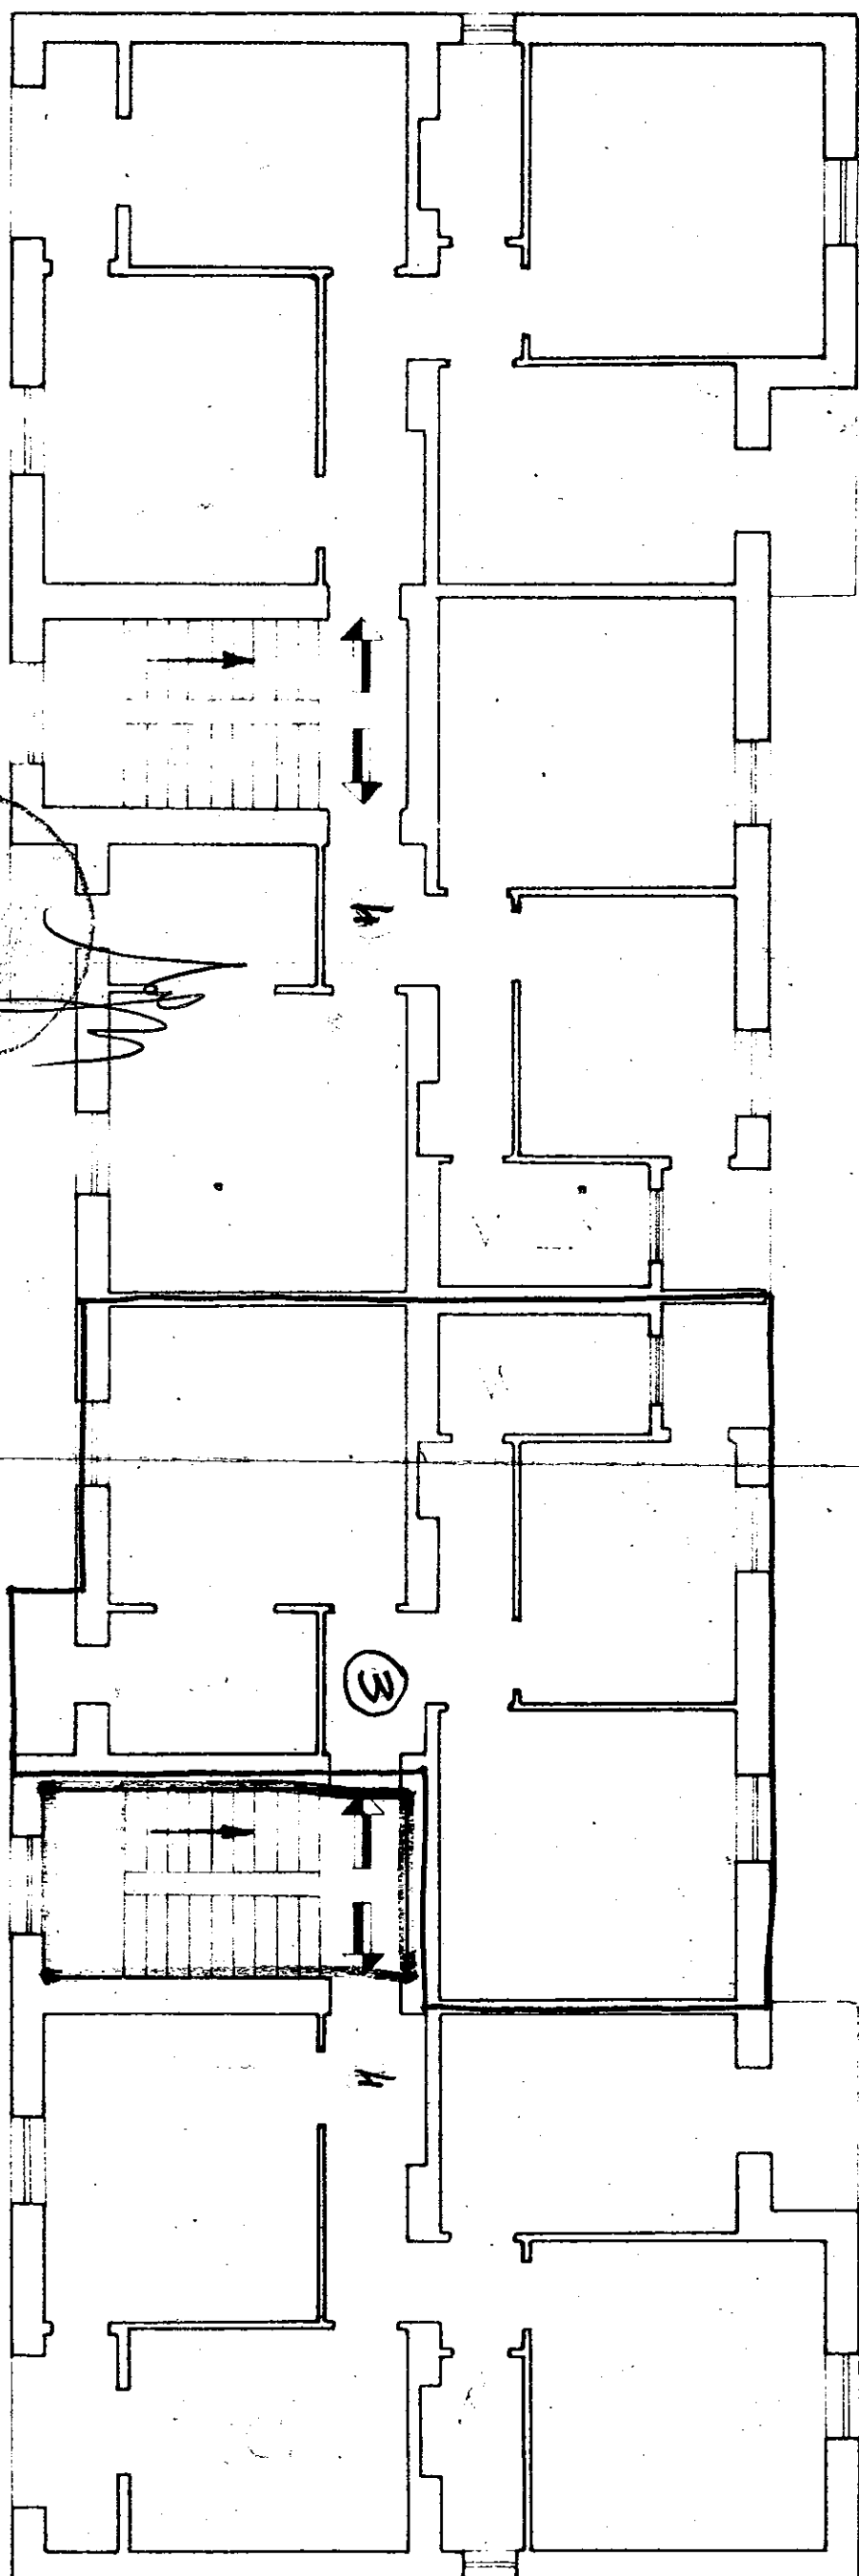

Scala **B**

Piazza Av. F. Tamborino

Scala **A**

STESSA DITTA