


PIANTA PIANO TERZO

9

Comune di Brindisi
 Provincia di Brindisi
 Cantiere #16012 (GESTIONE IMA-ASA) Cop (EPAL)
 Fabbricato unico
 Località Commenda
 Via Nino Bixio


RISCATTO

n° cir. int Sup. virt. mq. 109,20
 n° cir. int Sup. virt. mq. 132,00
 n° cir. int Sup. virt. mq. 132,00

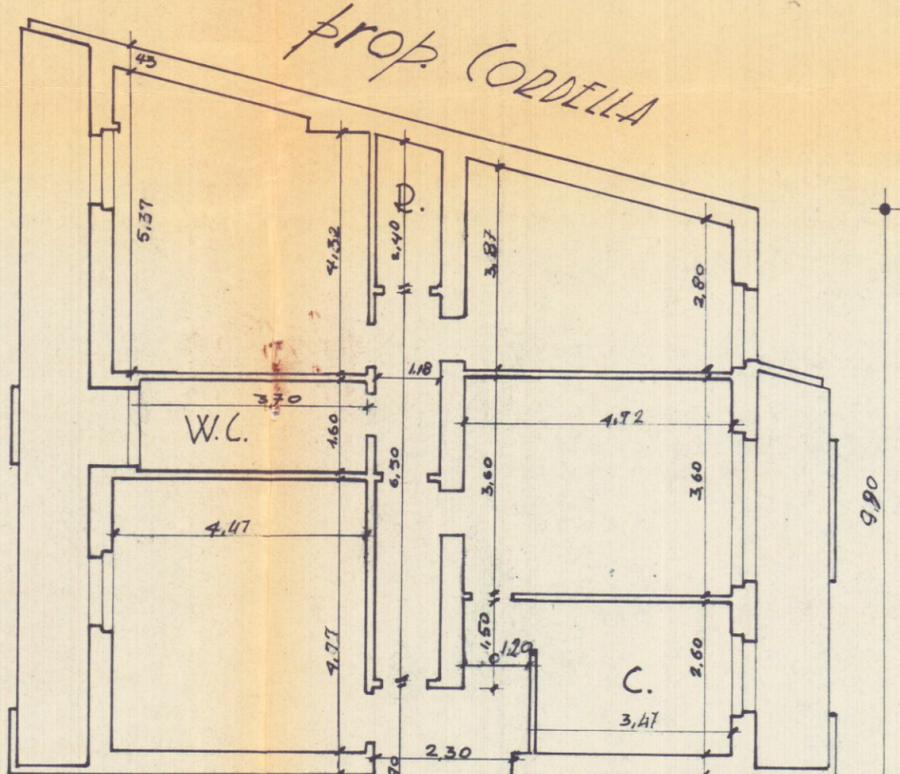

ALLEGATO A

AREA CONDOMINIALE

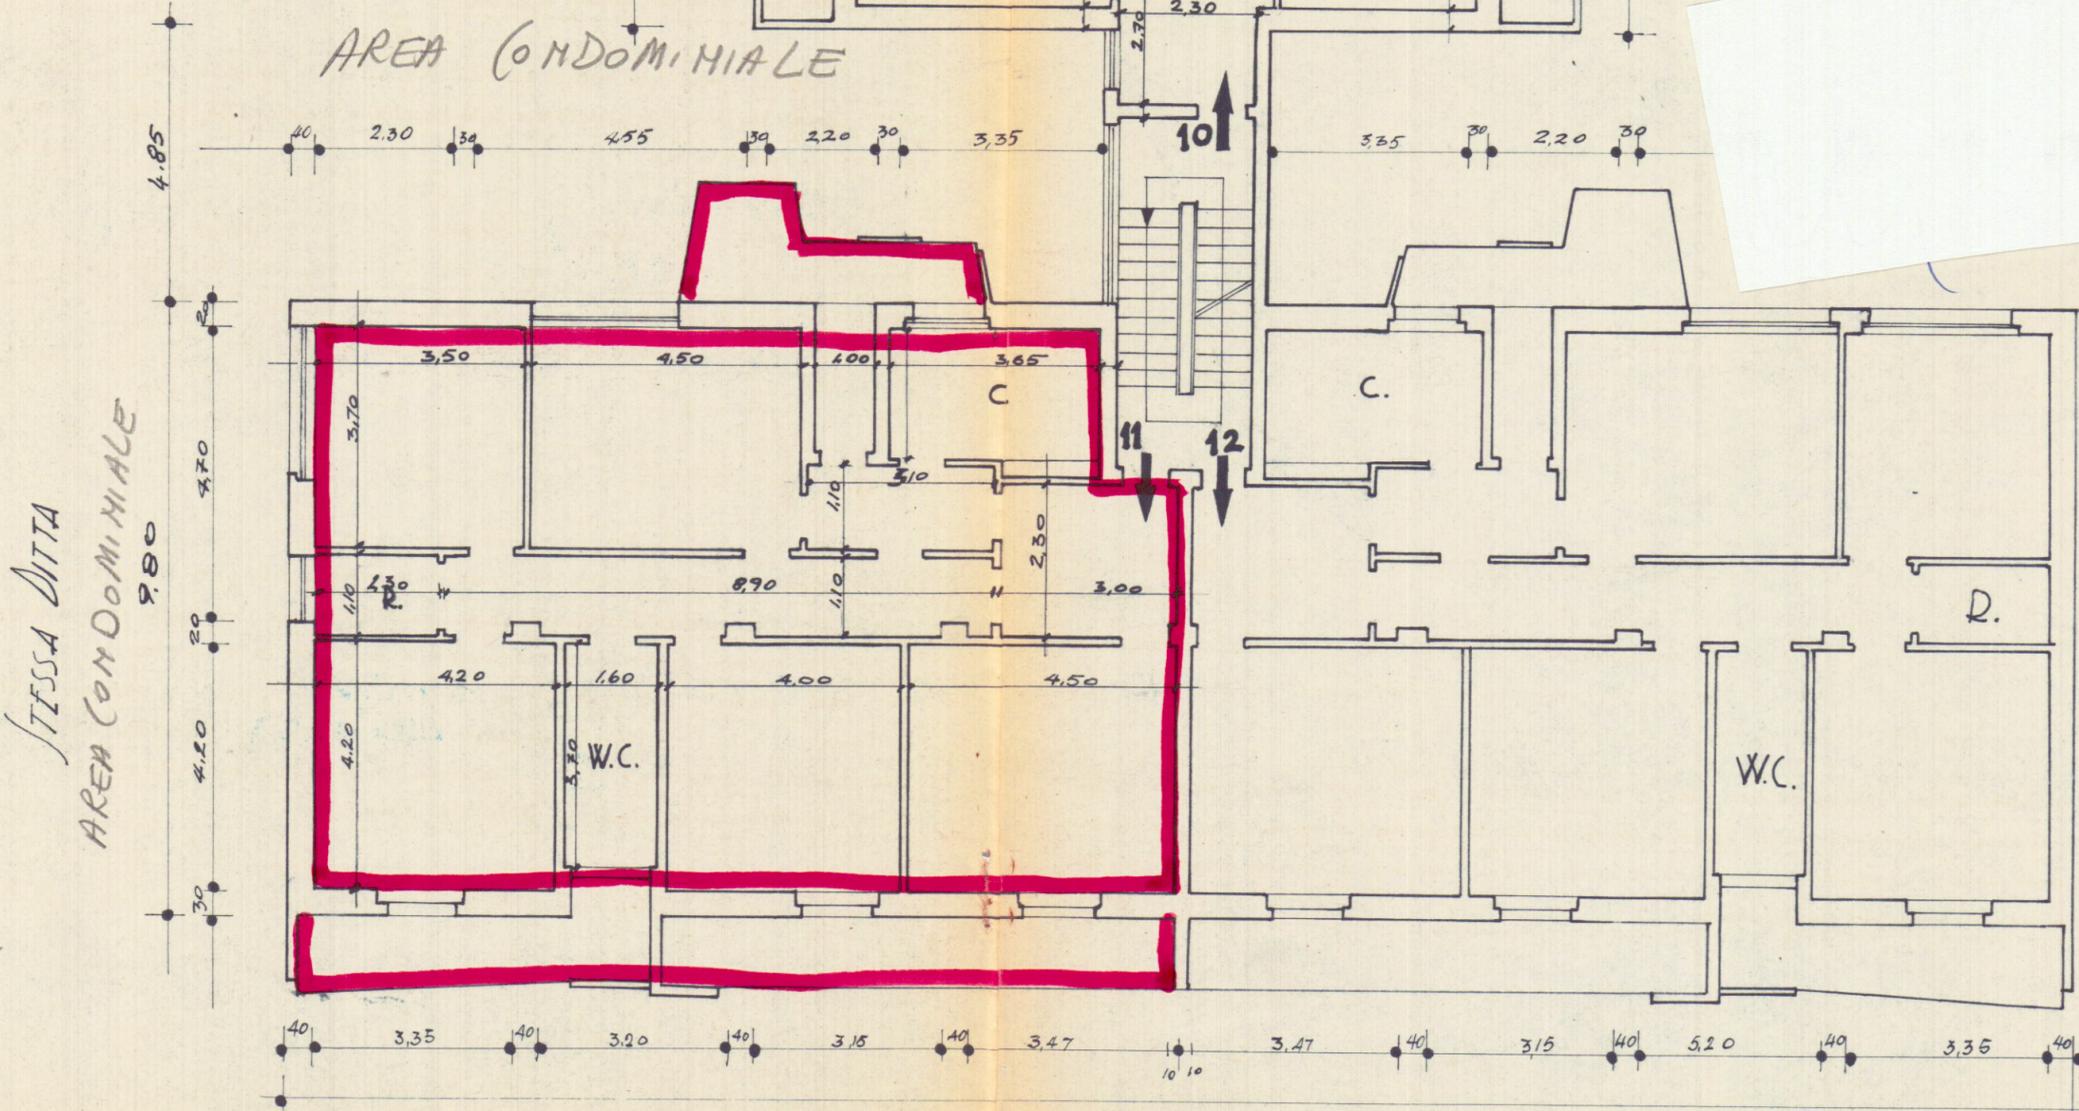

DATA DELLA COMPILAZIONE DICEMBRE 1960

VIA NINO BIXIO

SCALA 1:100