


CASE POPOLARI IN BRINDISI

SCALA 1:100

LOTTO 14°

PIANTA PIANO III

VIA ORAZIO FLACCO

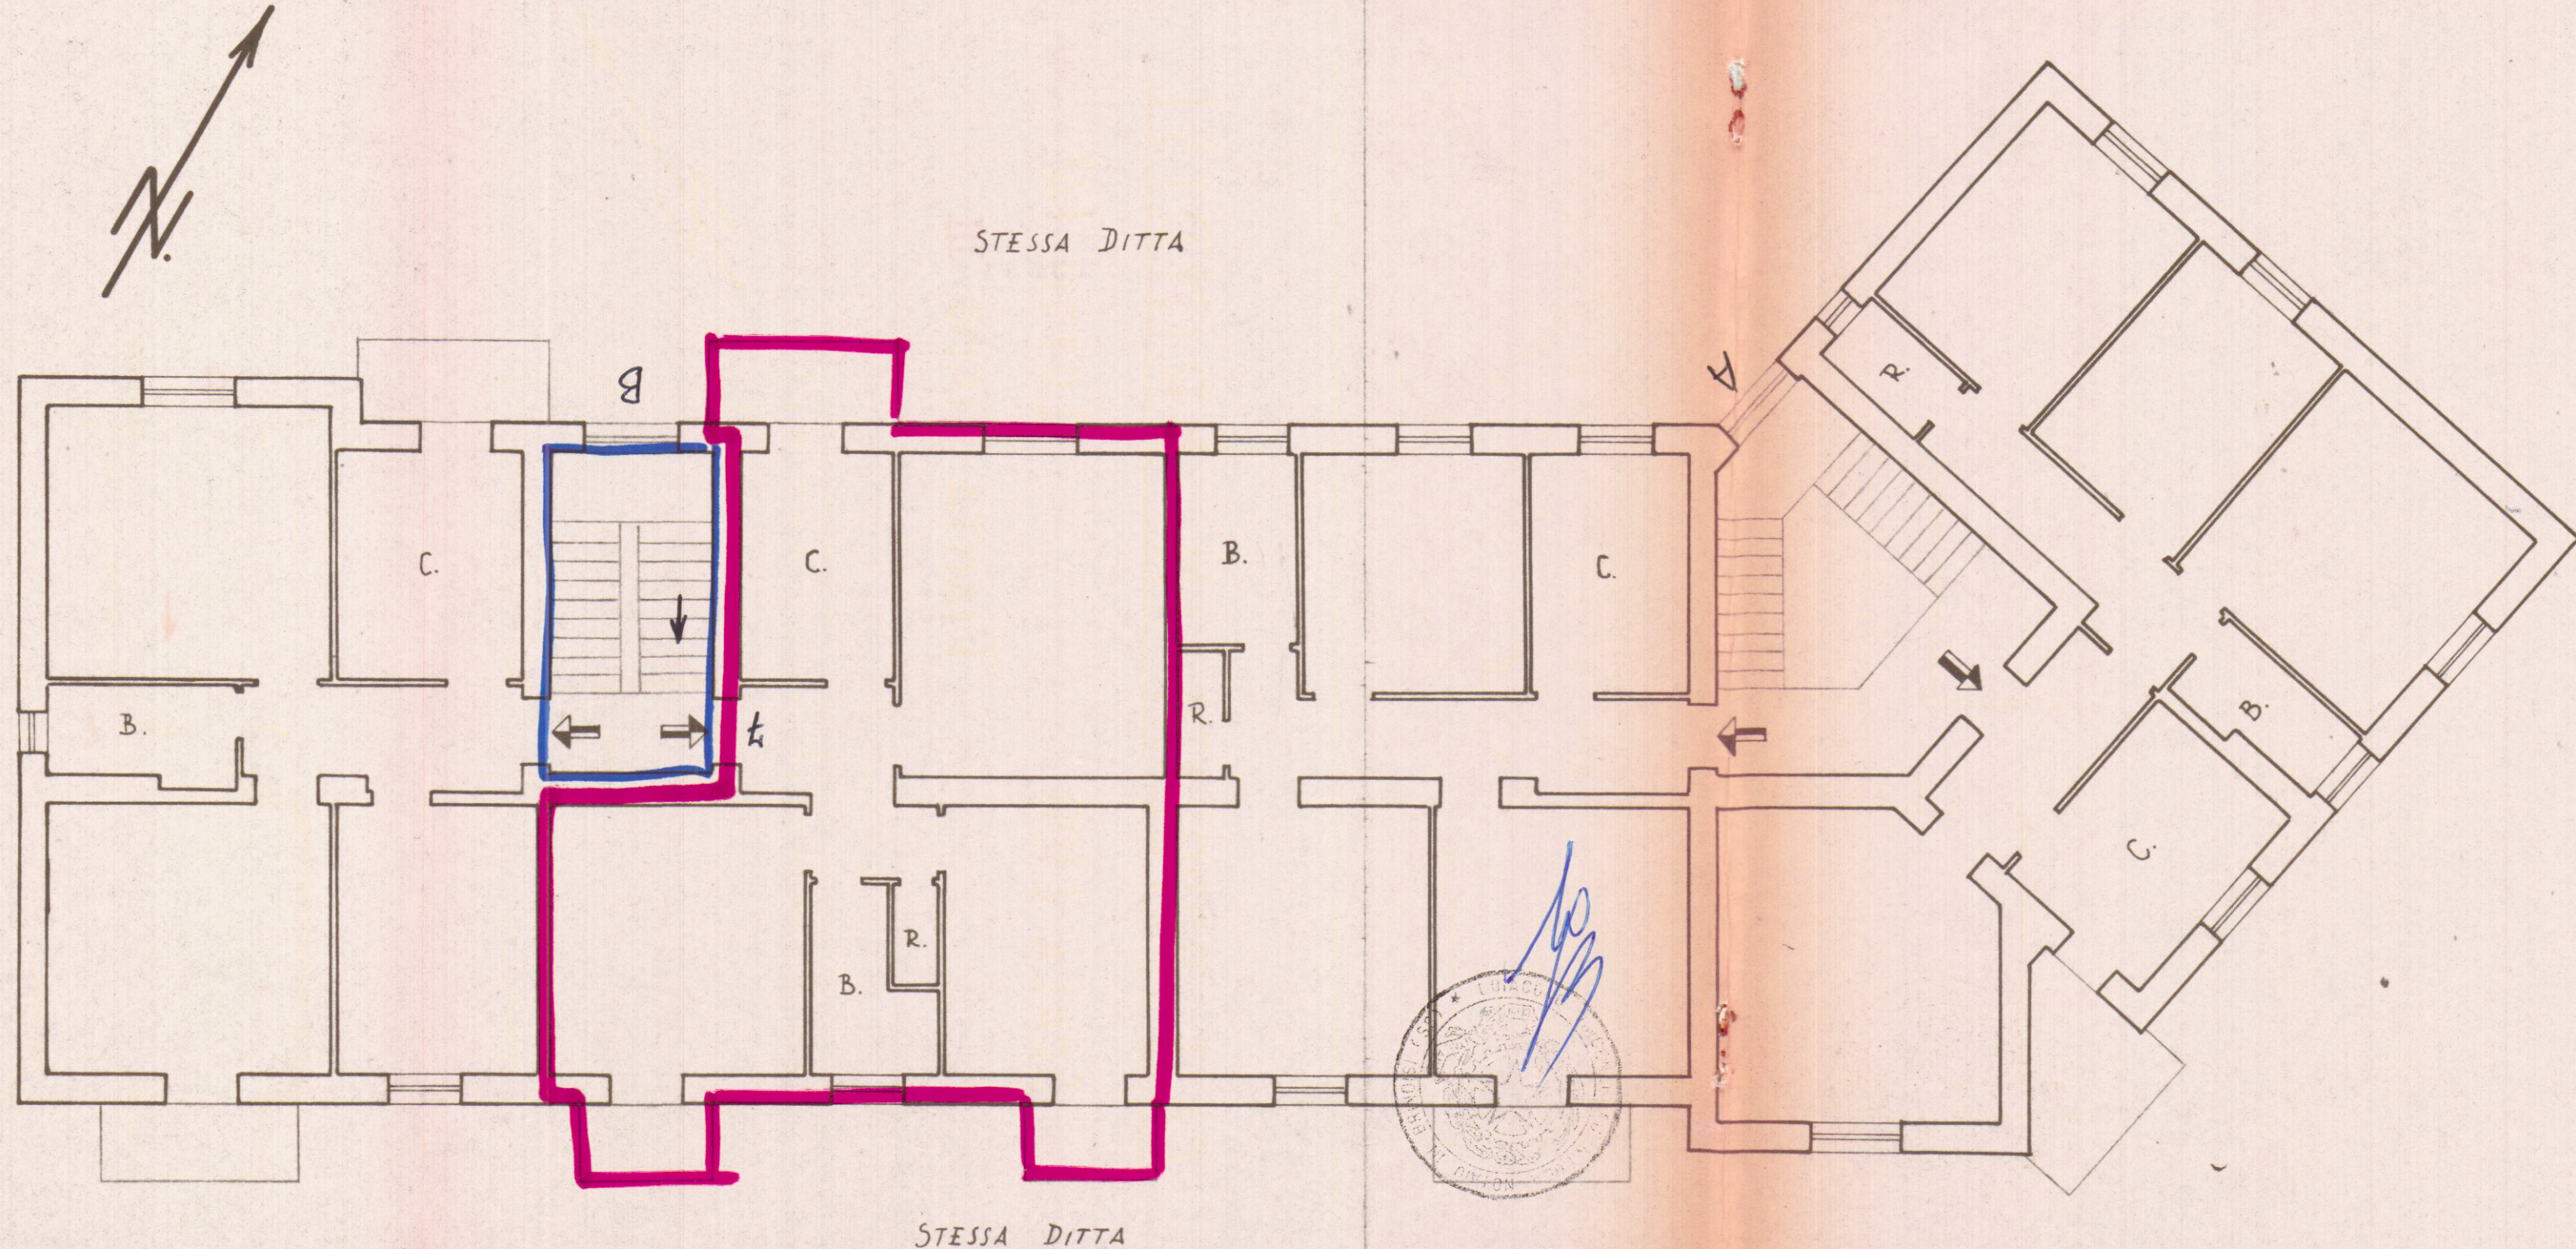

VIA IMPERATORE ADRIANO