

PROSPETTORE URBANO

Lotto 7


399826

PIANTA PIANO SECONDO


Scala 1:100

Allegato 176574
Repertorio

b

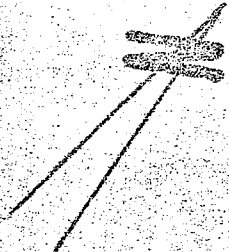

VIA PUGLIA

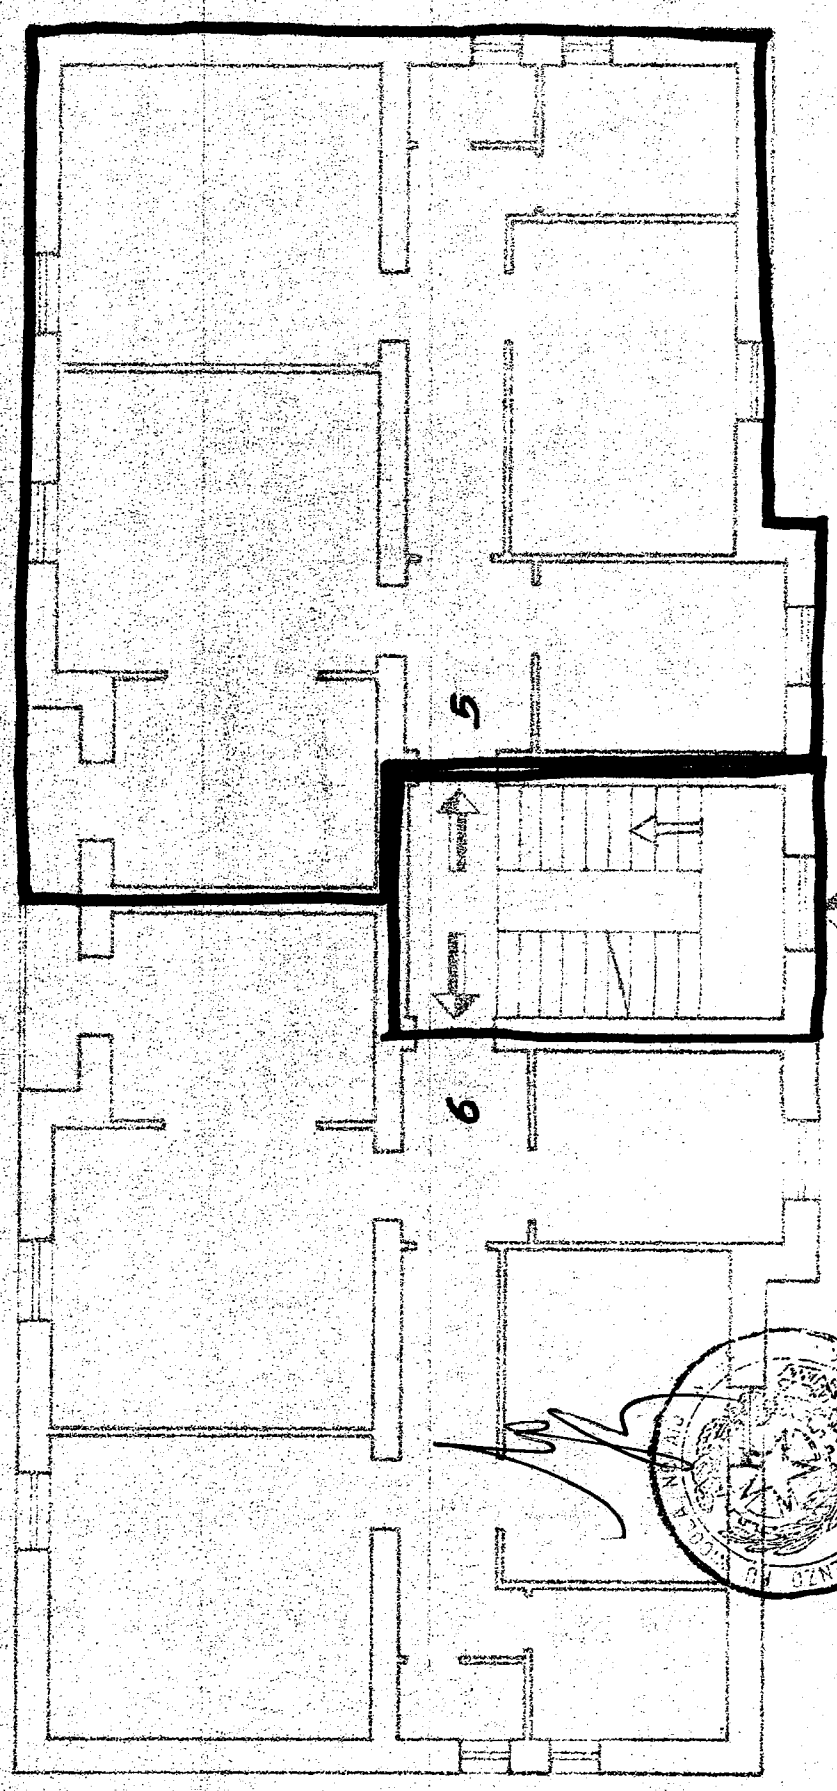

VIA SICILIA

VIA SARDEGNA

VIA TOSCANA

