


ISTITUTO AUTONOMO CASE POPOLARI BRINDISI

CASE PER SENZA TETTO IN BRINDISI
PAL. P



UBICAZIONE

Scala 1:1000

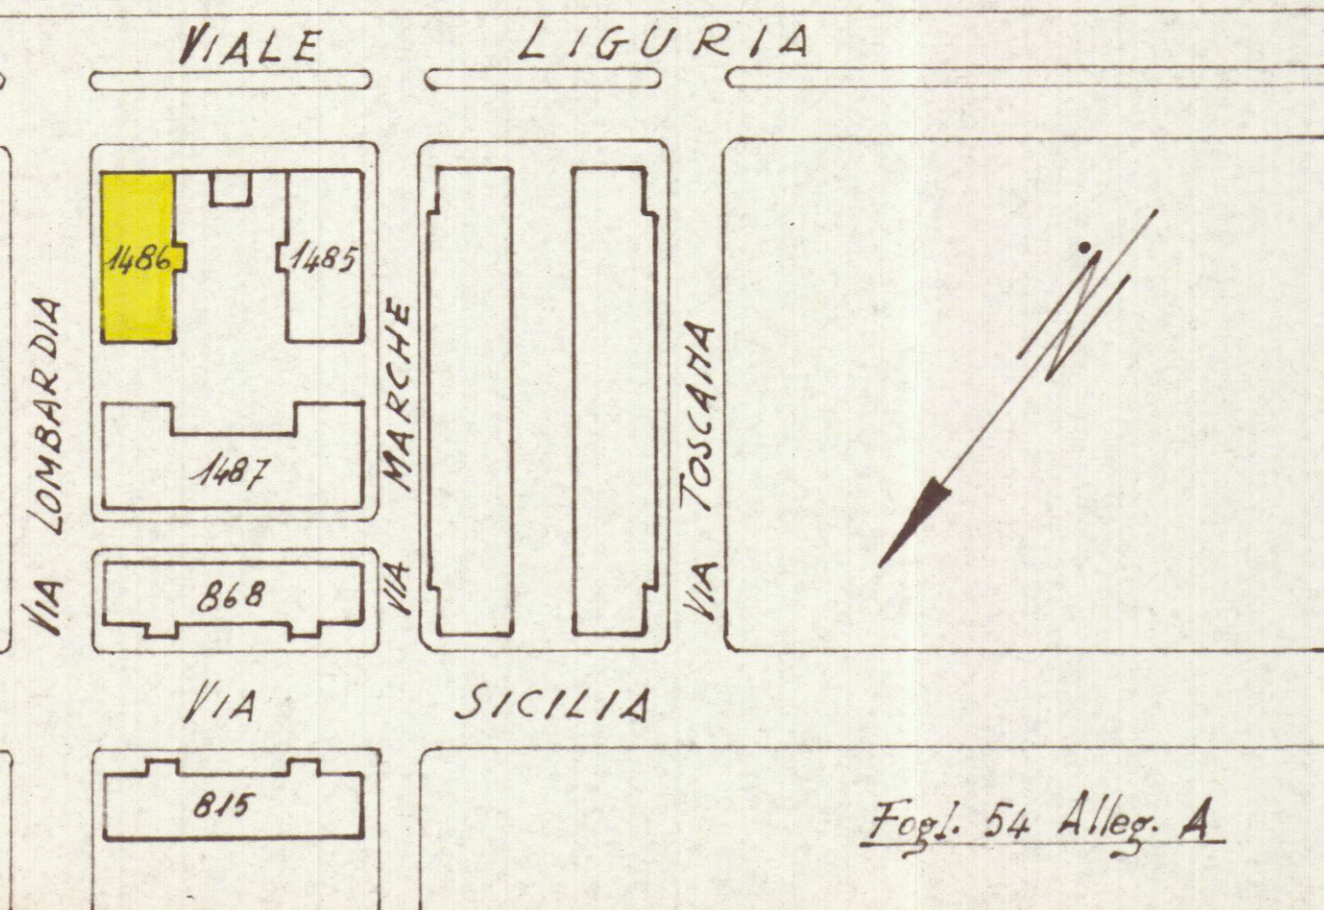


Fogl. 54 Alleg. A

Allegato

Appartamento alla Scala C - int. 6

Via LOMBARDIA n°

VIALE LIGURIA

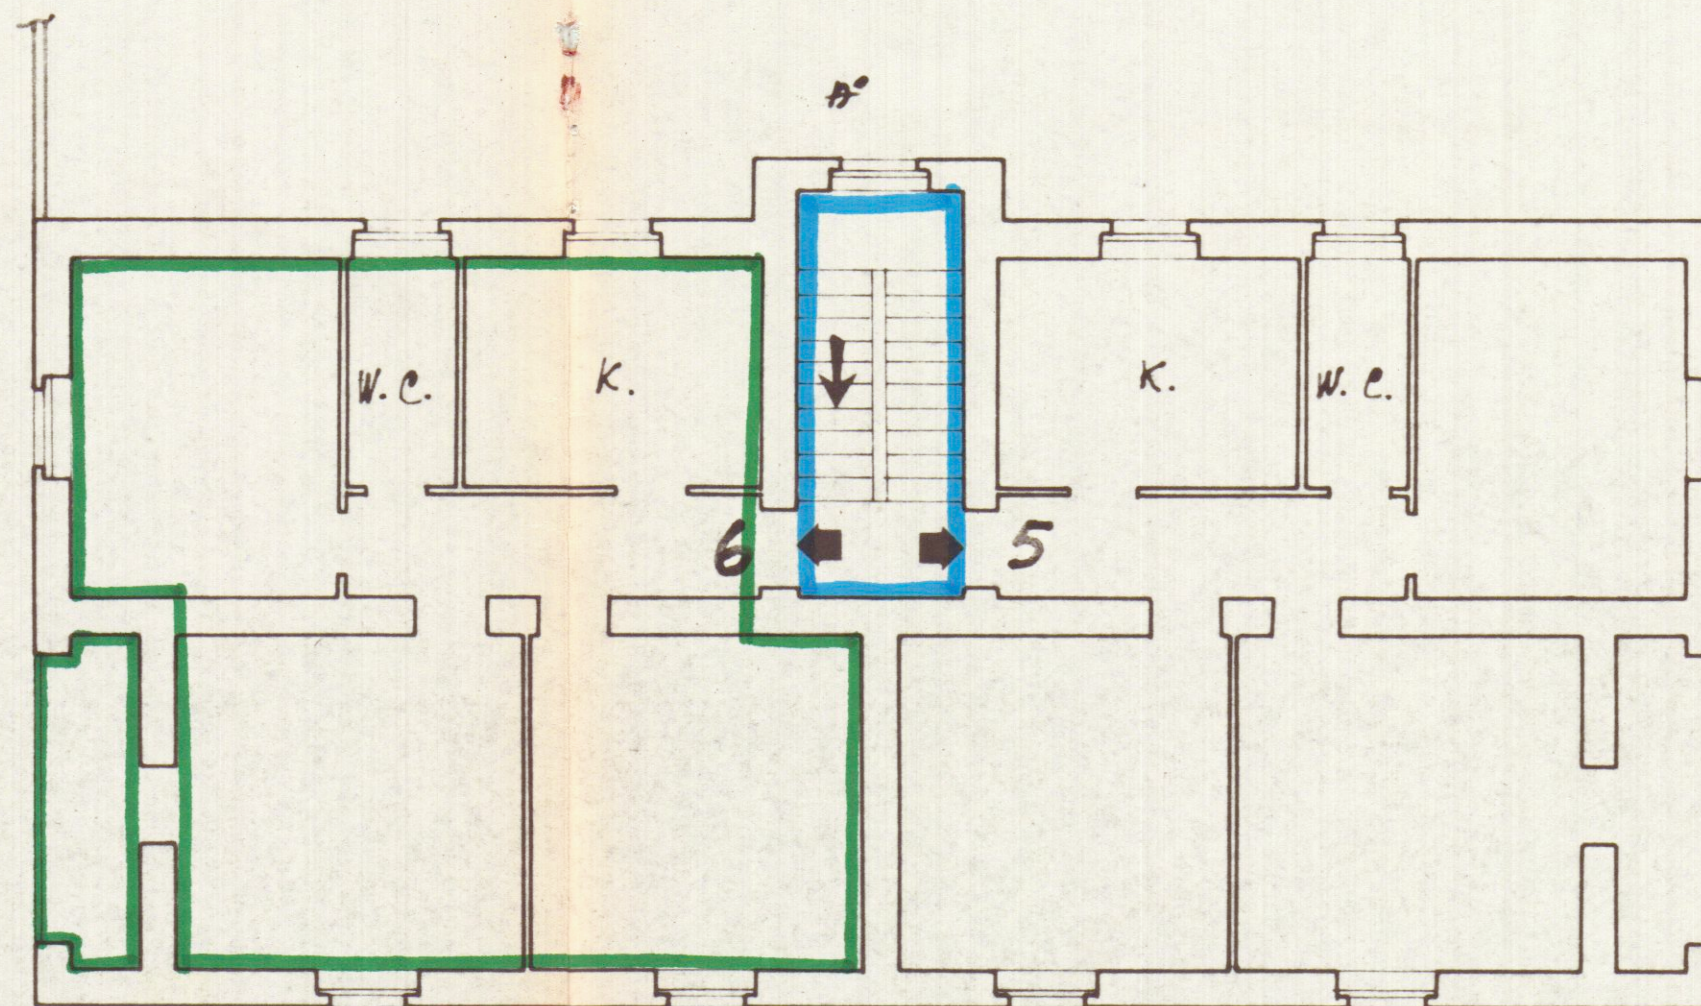

VIA LOMBARDIA

PIANTA PIANO SECONDO

Scala 1:100