



CASE POPOLARI IN BRINDISI - LOTTO 10

Scala 1:100

PIANTA PIANO Primo

Allegato
Via Comptoni n°
Appart. alla scala int.

Via LIGURIA

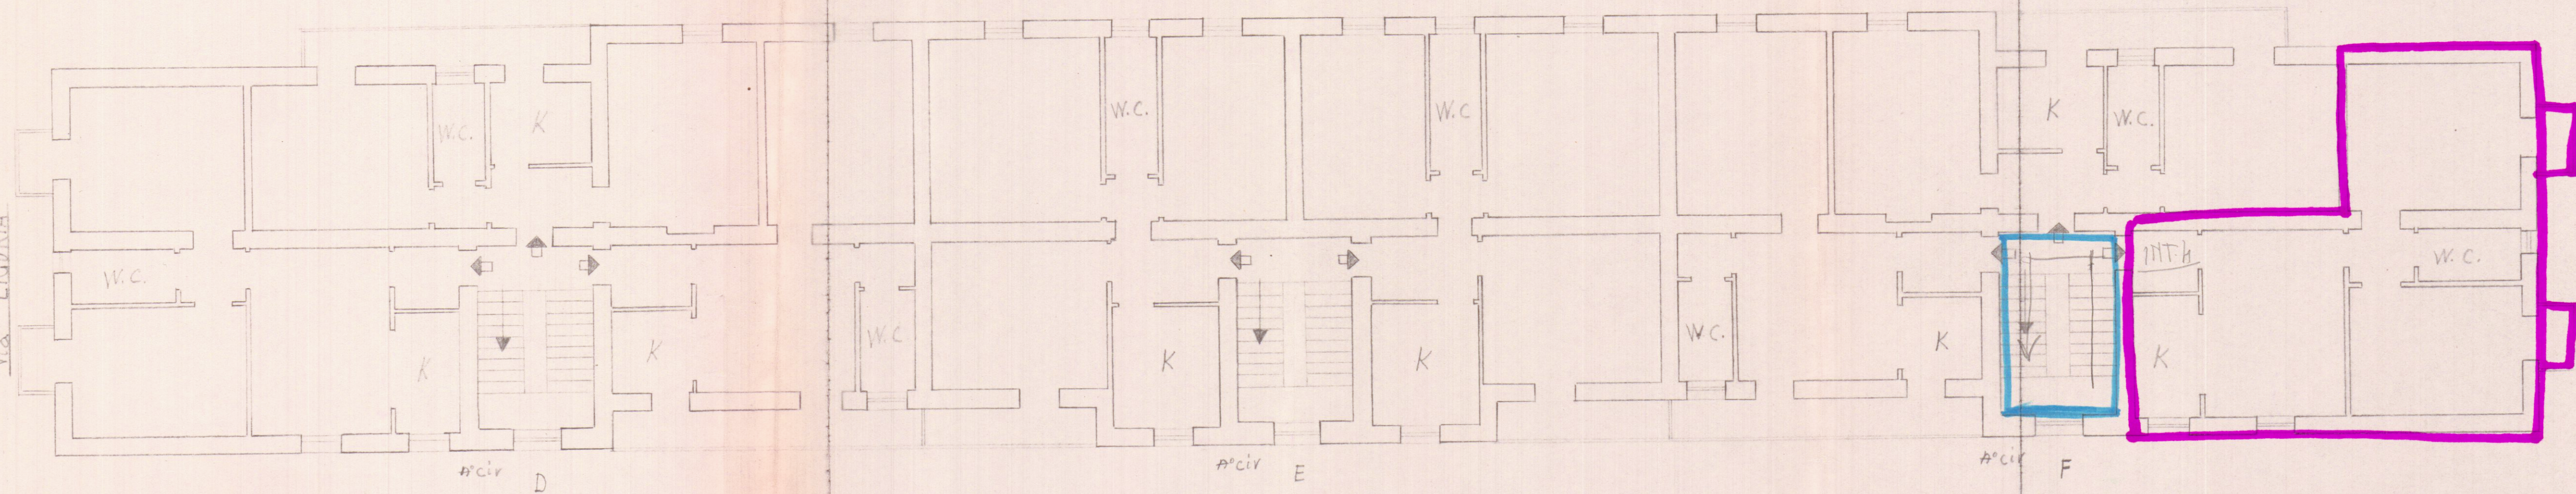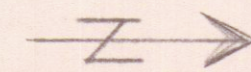

Via TOSCANA

Via CAMPANIA

Via SICILIA