


CASE POPOLARI IN OSTUNI - LOTTO 5°

SCALA 1:100

PIANTA PIANO II

STESSA DITTA

382765

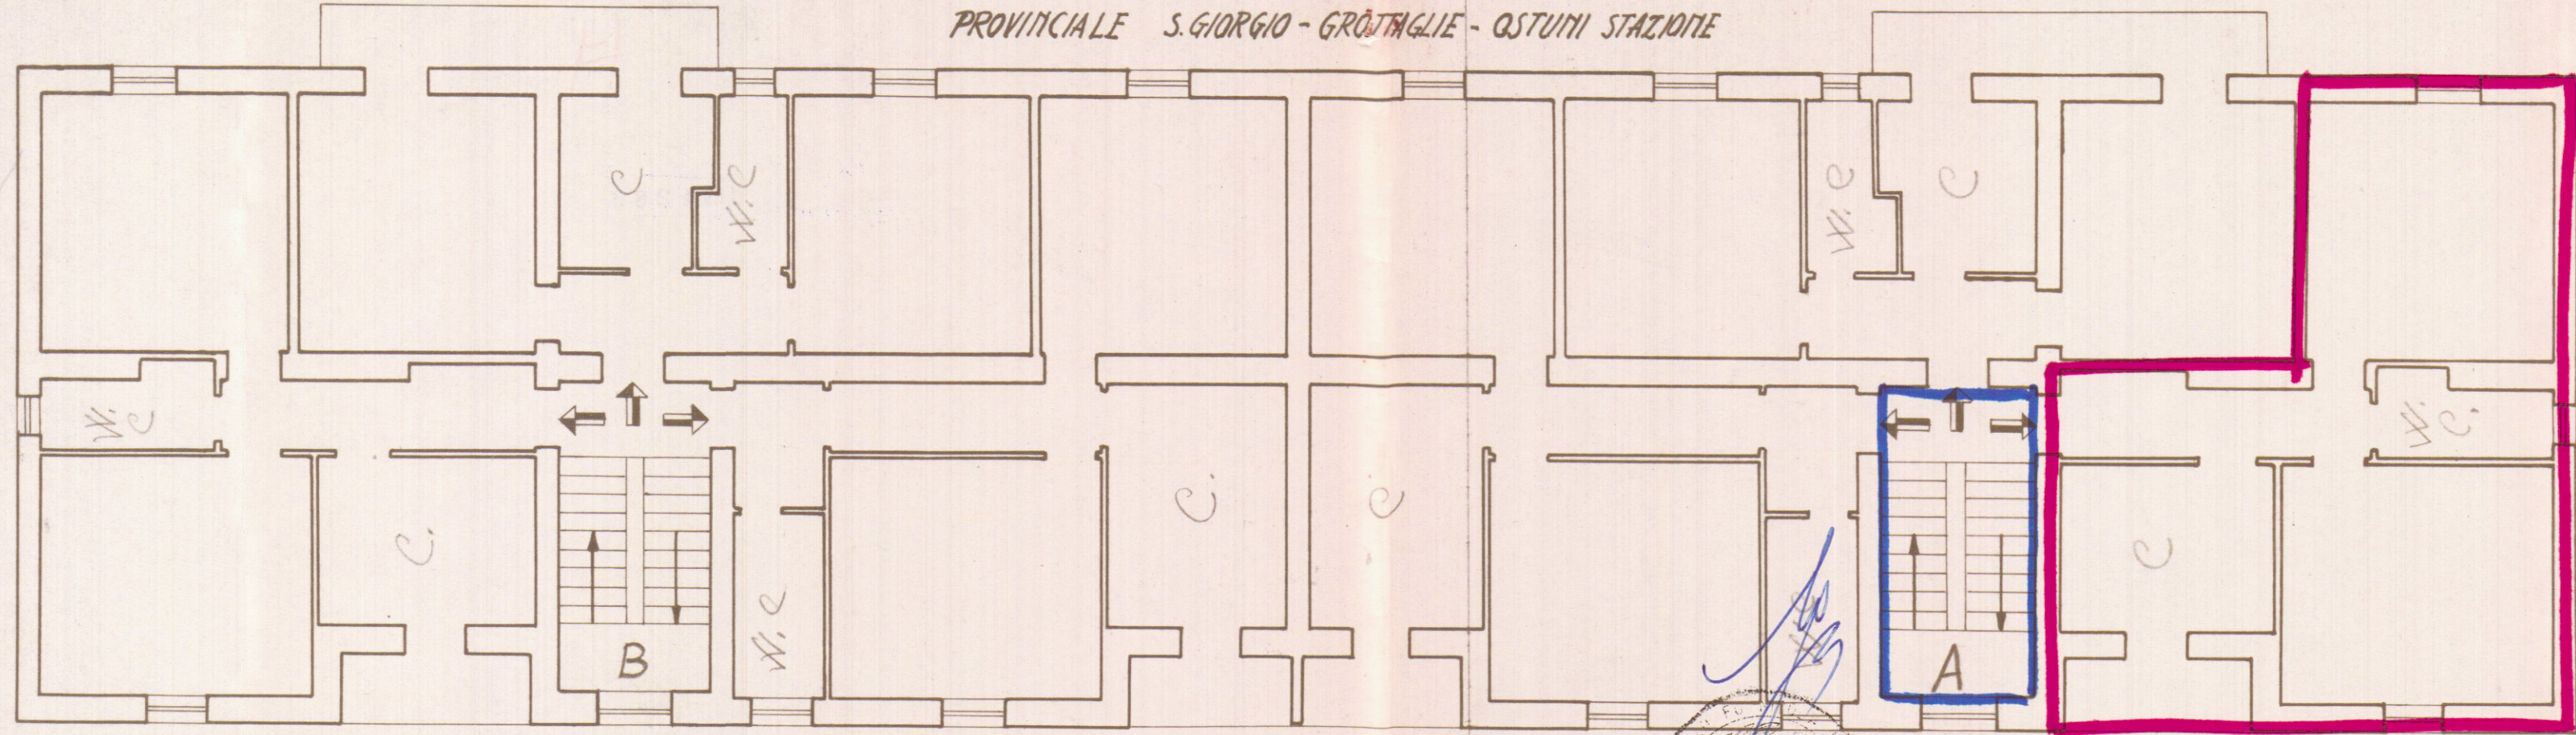

Allegato
1/a
appartamento alla scala int.