


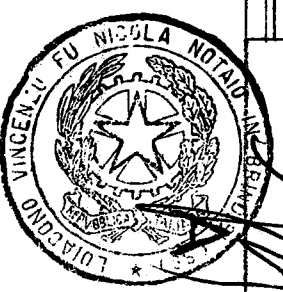


398132




VIA DANTE

B

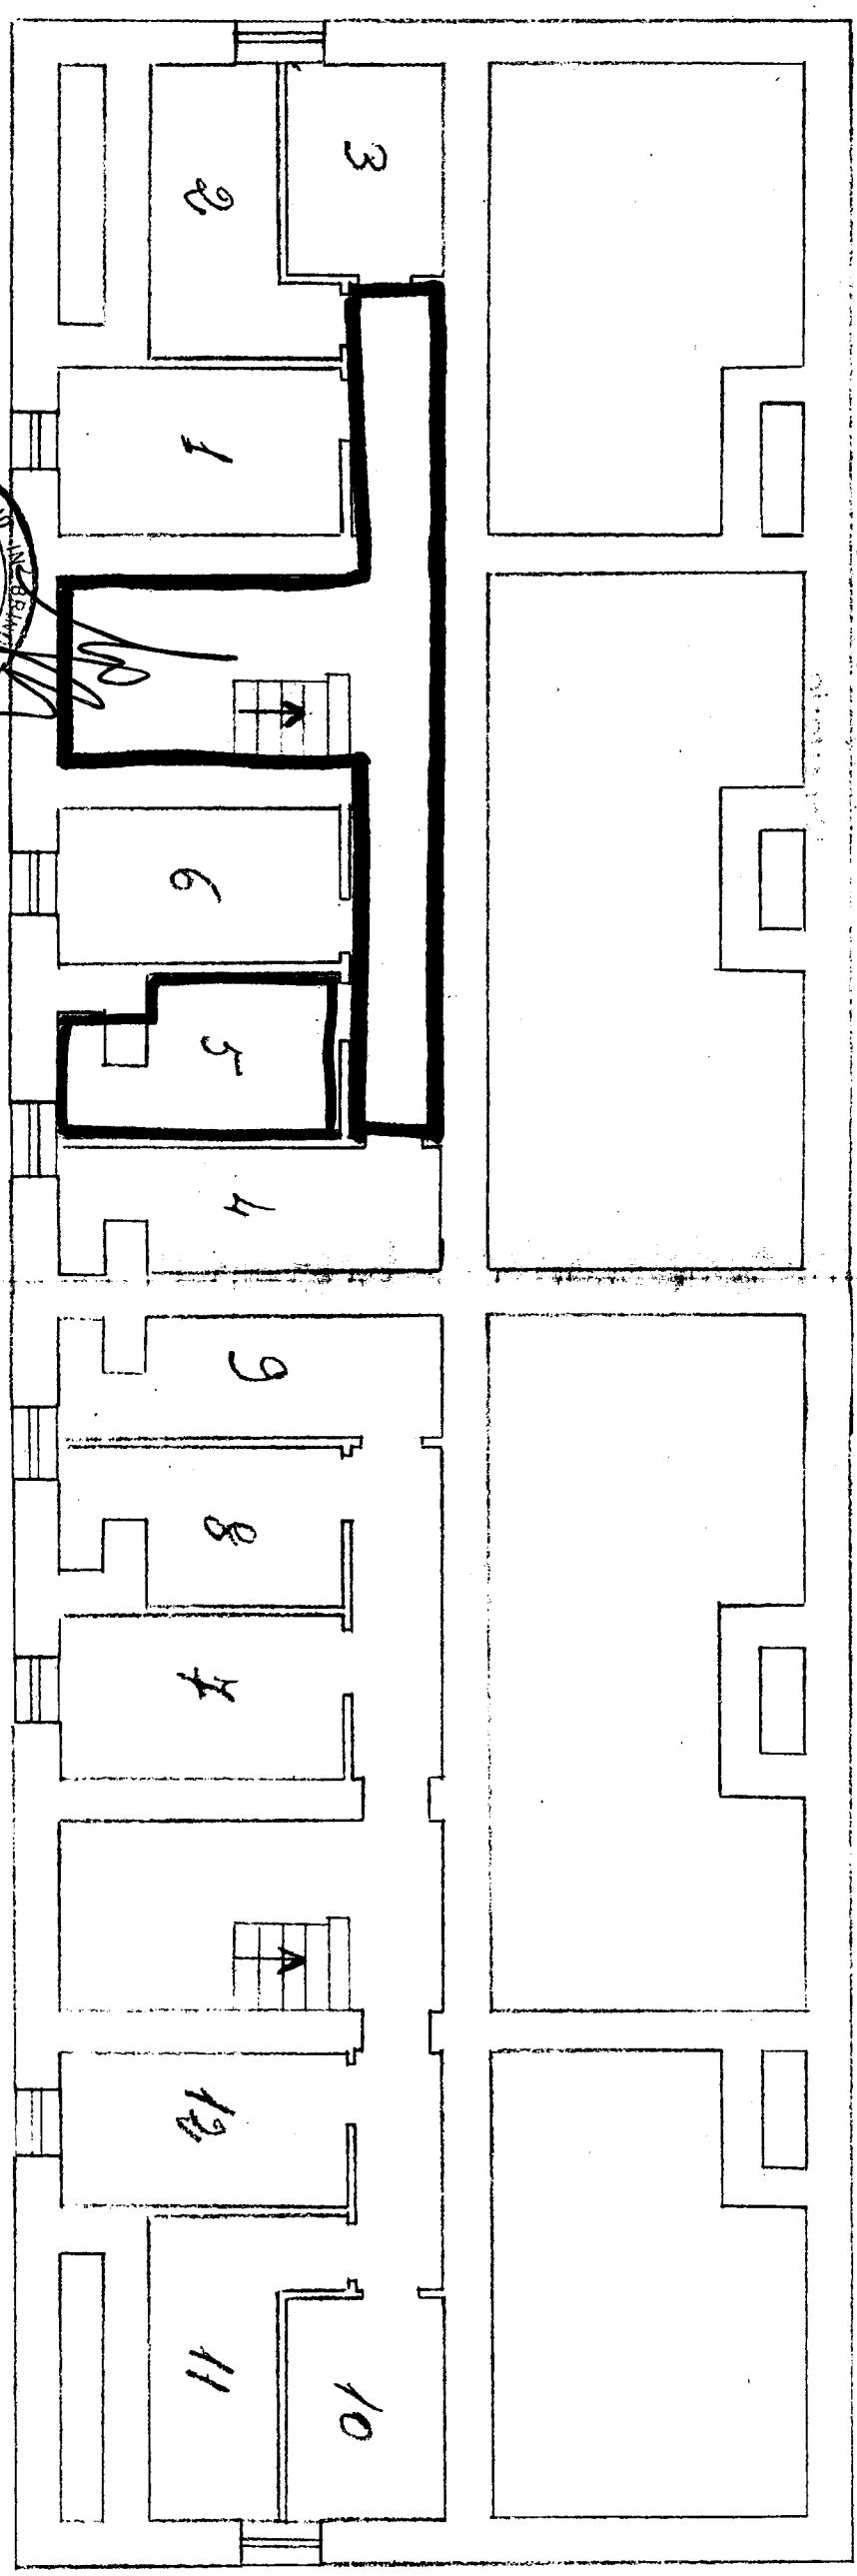

Stessa Ditta

STESSA DITTA

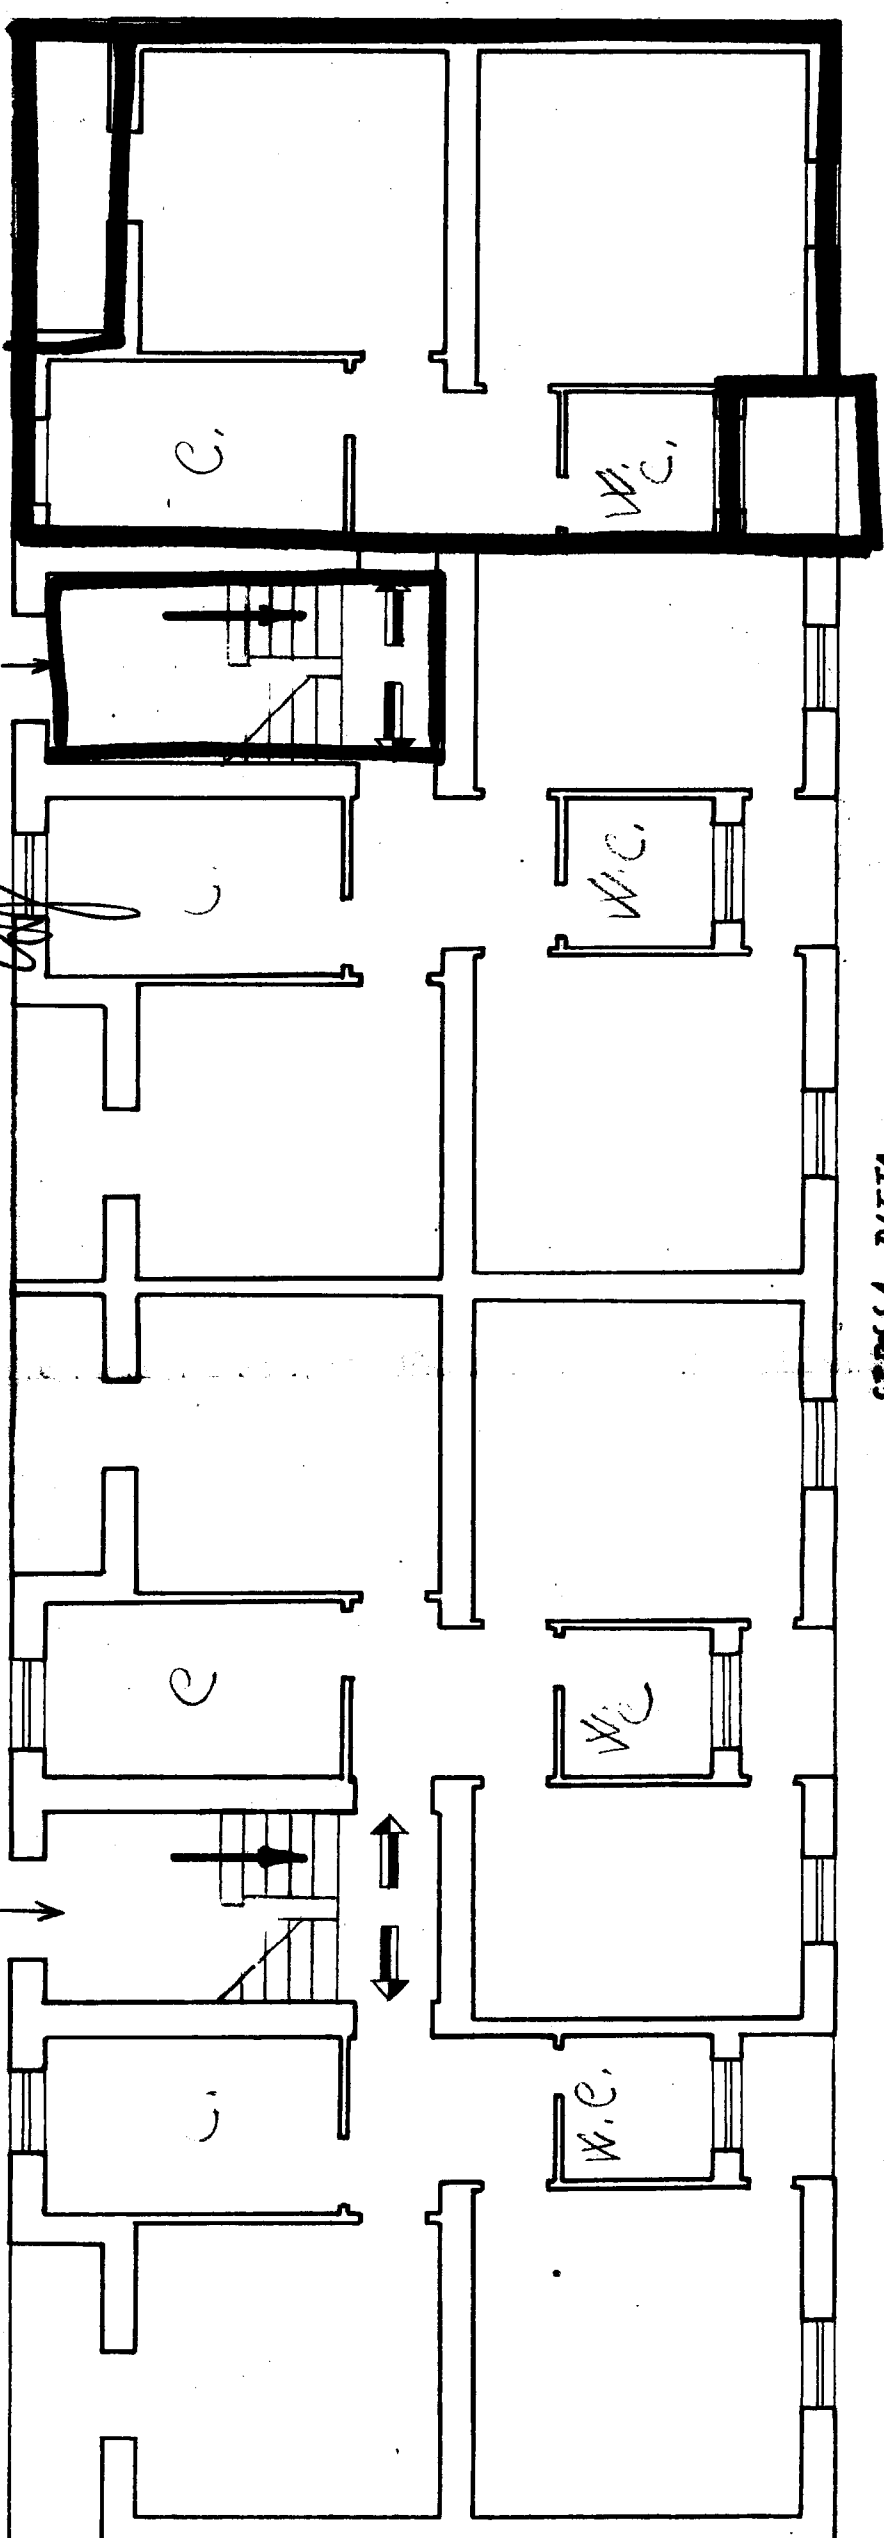

VIA DANTE

STESSA DITTA

STESSA DITTA



Superficie Appartam. mq.
1/4 " Verande "
1/2 " Scantinati "

CASE POPOLARI IN CISTERNINO-LOTTO 1°

SCALA 1:100

PIANTA PIANO

STESSA DITTA

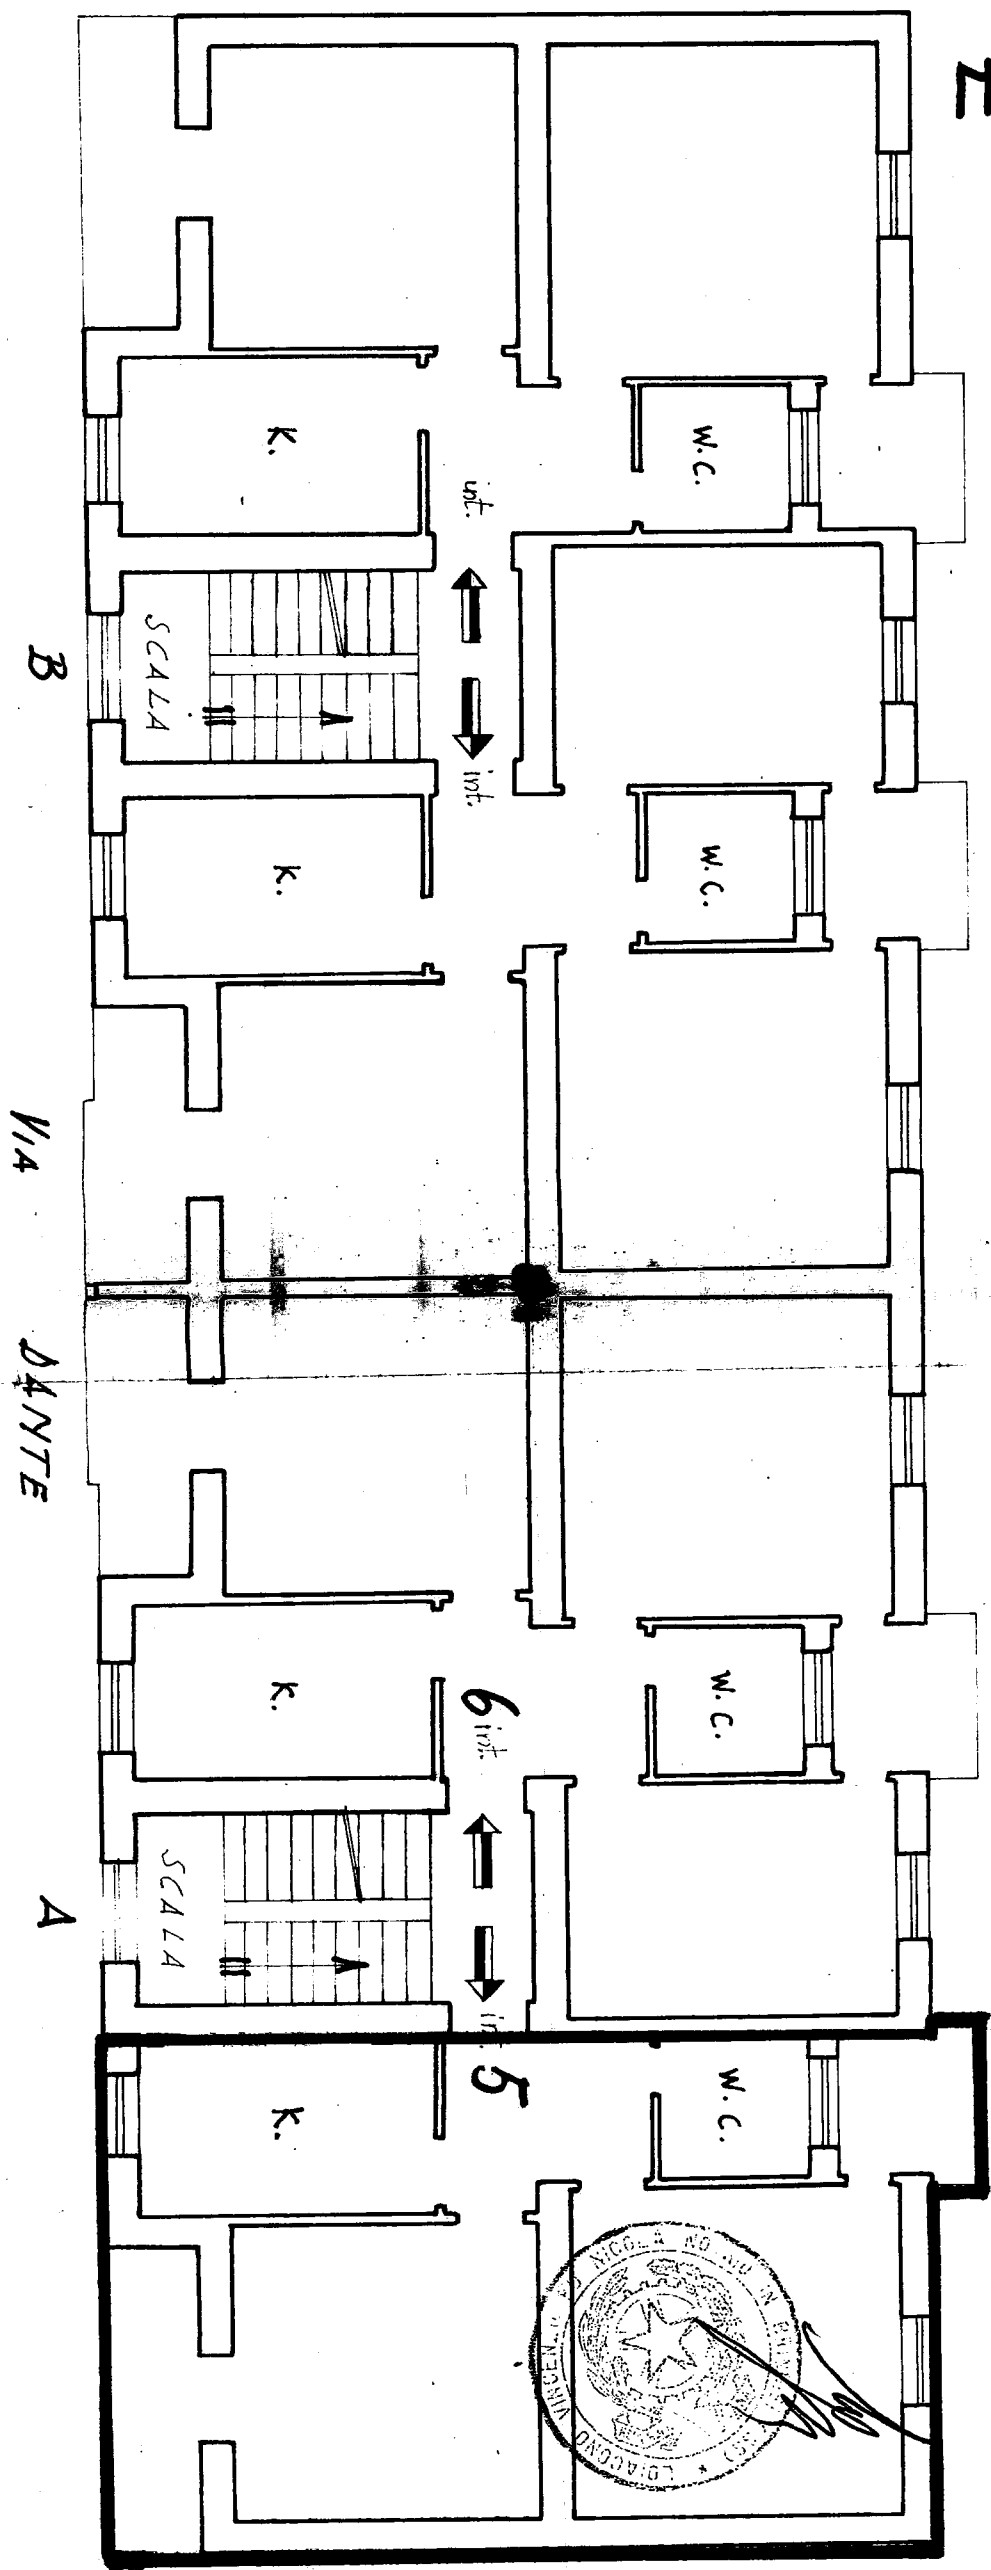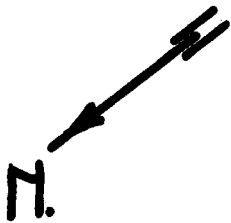

STESSA DITTA

SCANTINATI

