

382082


16

CASE POPOLARI in FRANCAVILLA FONTANA

LOTTO 1°

PIANTA PIANO

SCALA 1:100

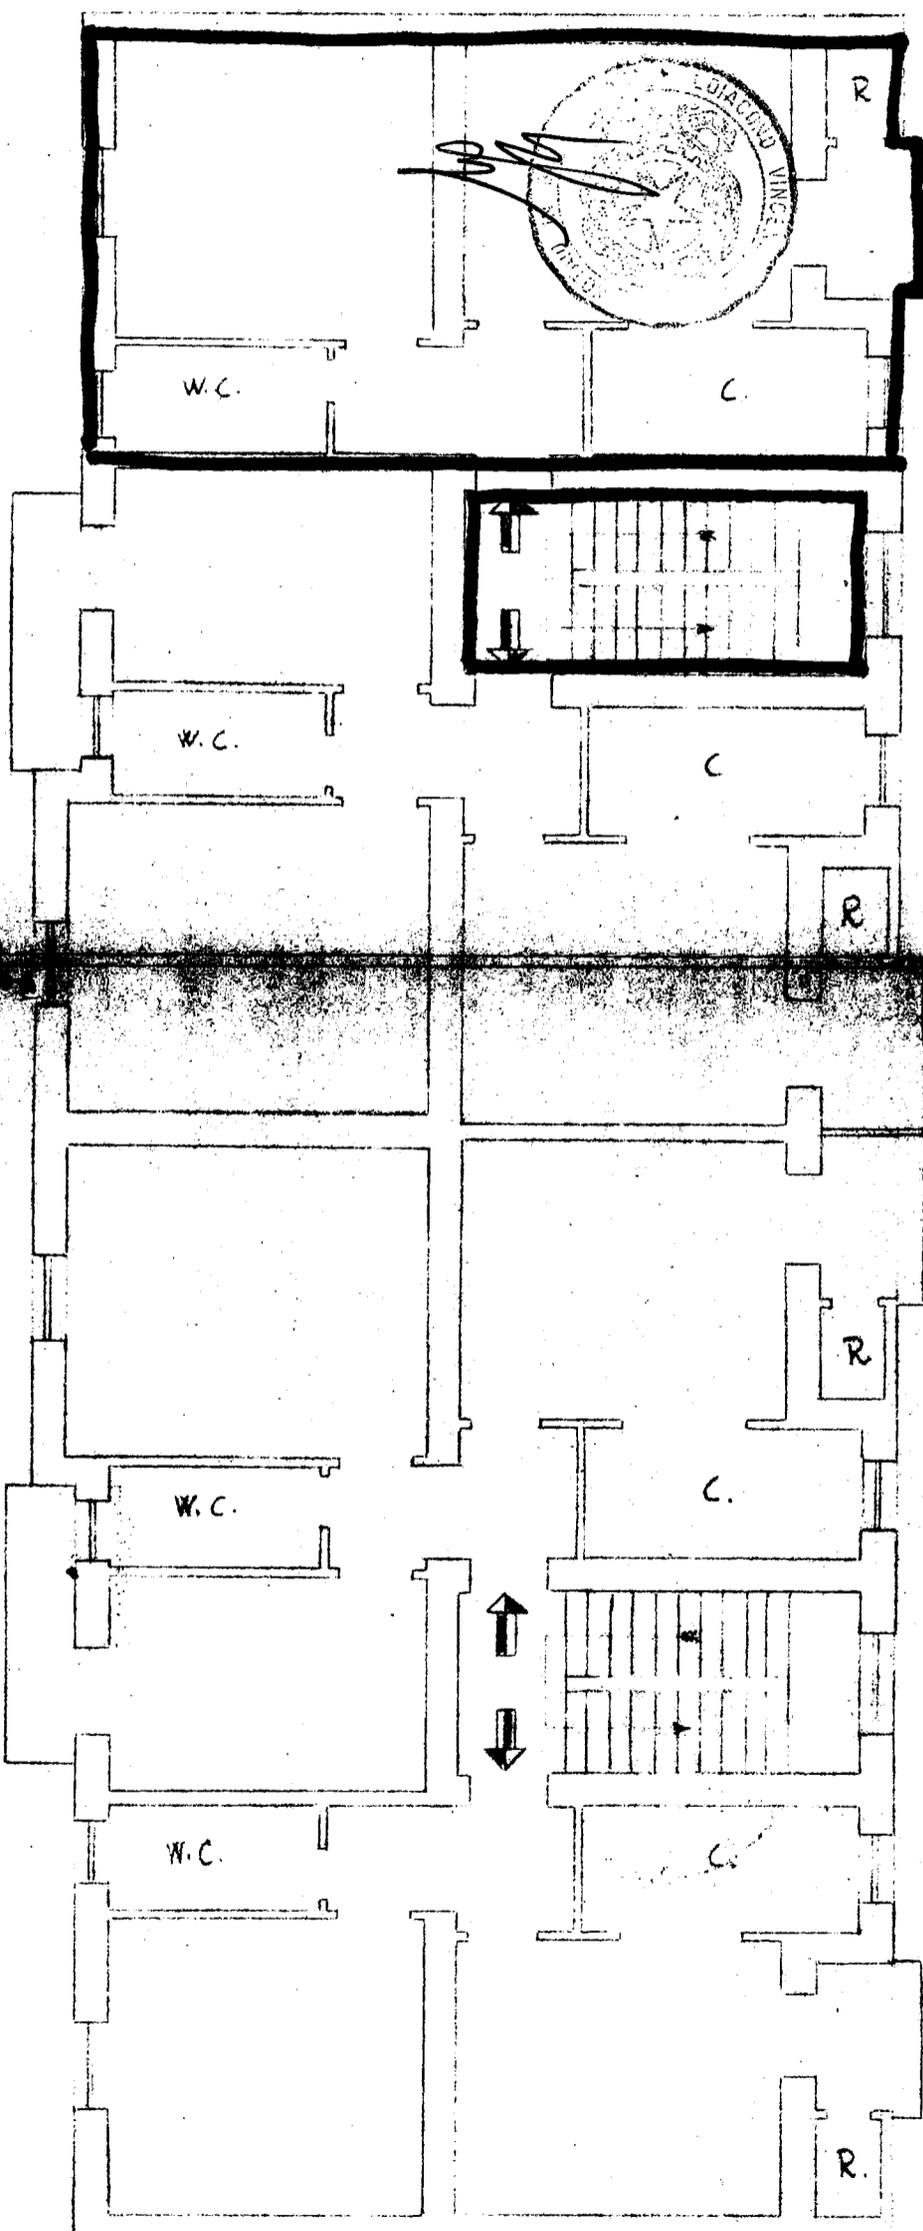

VIA TREDICI

B

A