

Comune di OSTUNI

Provincia di BRINDISI

CANTIERE N° 13575 (GESTIONE INA-CAS)

Fabbricato A

Località - Metopna

Via da denominare - Scala Unica


384175

ALLEGATO A

PIANTA PIANO RALZATO

RISCATTO

M ² CIV.	inf. 1	Sup. virt. mq.	75,89
M ² CIV.	inf. 2		75,25
M ² CIV.	inf. 3		75,70

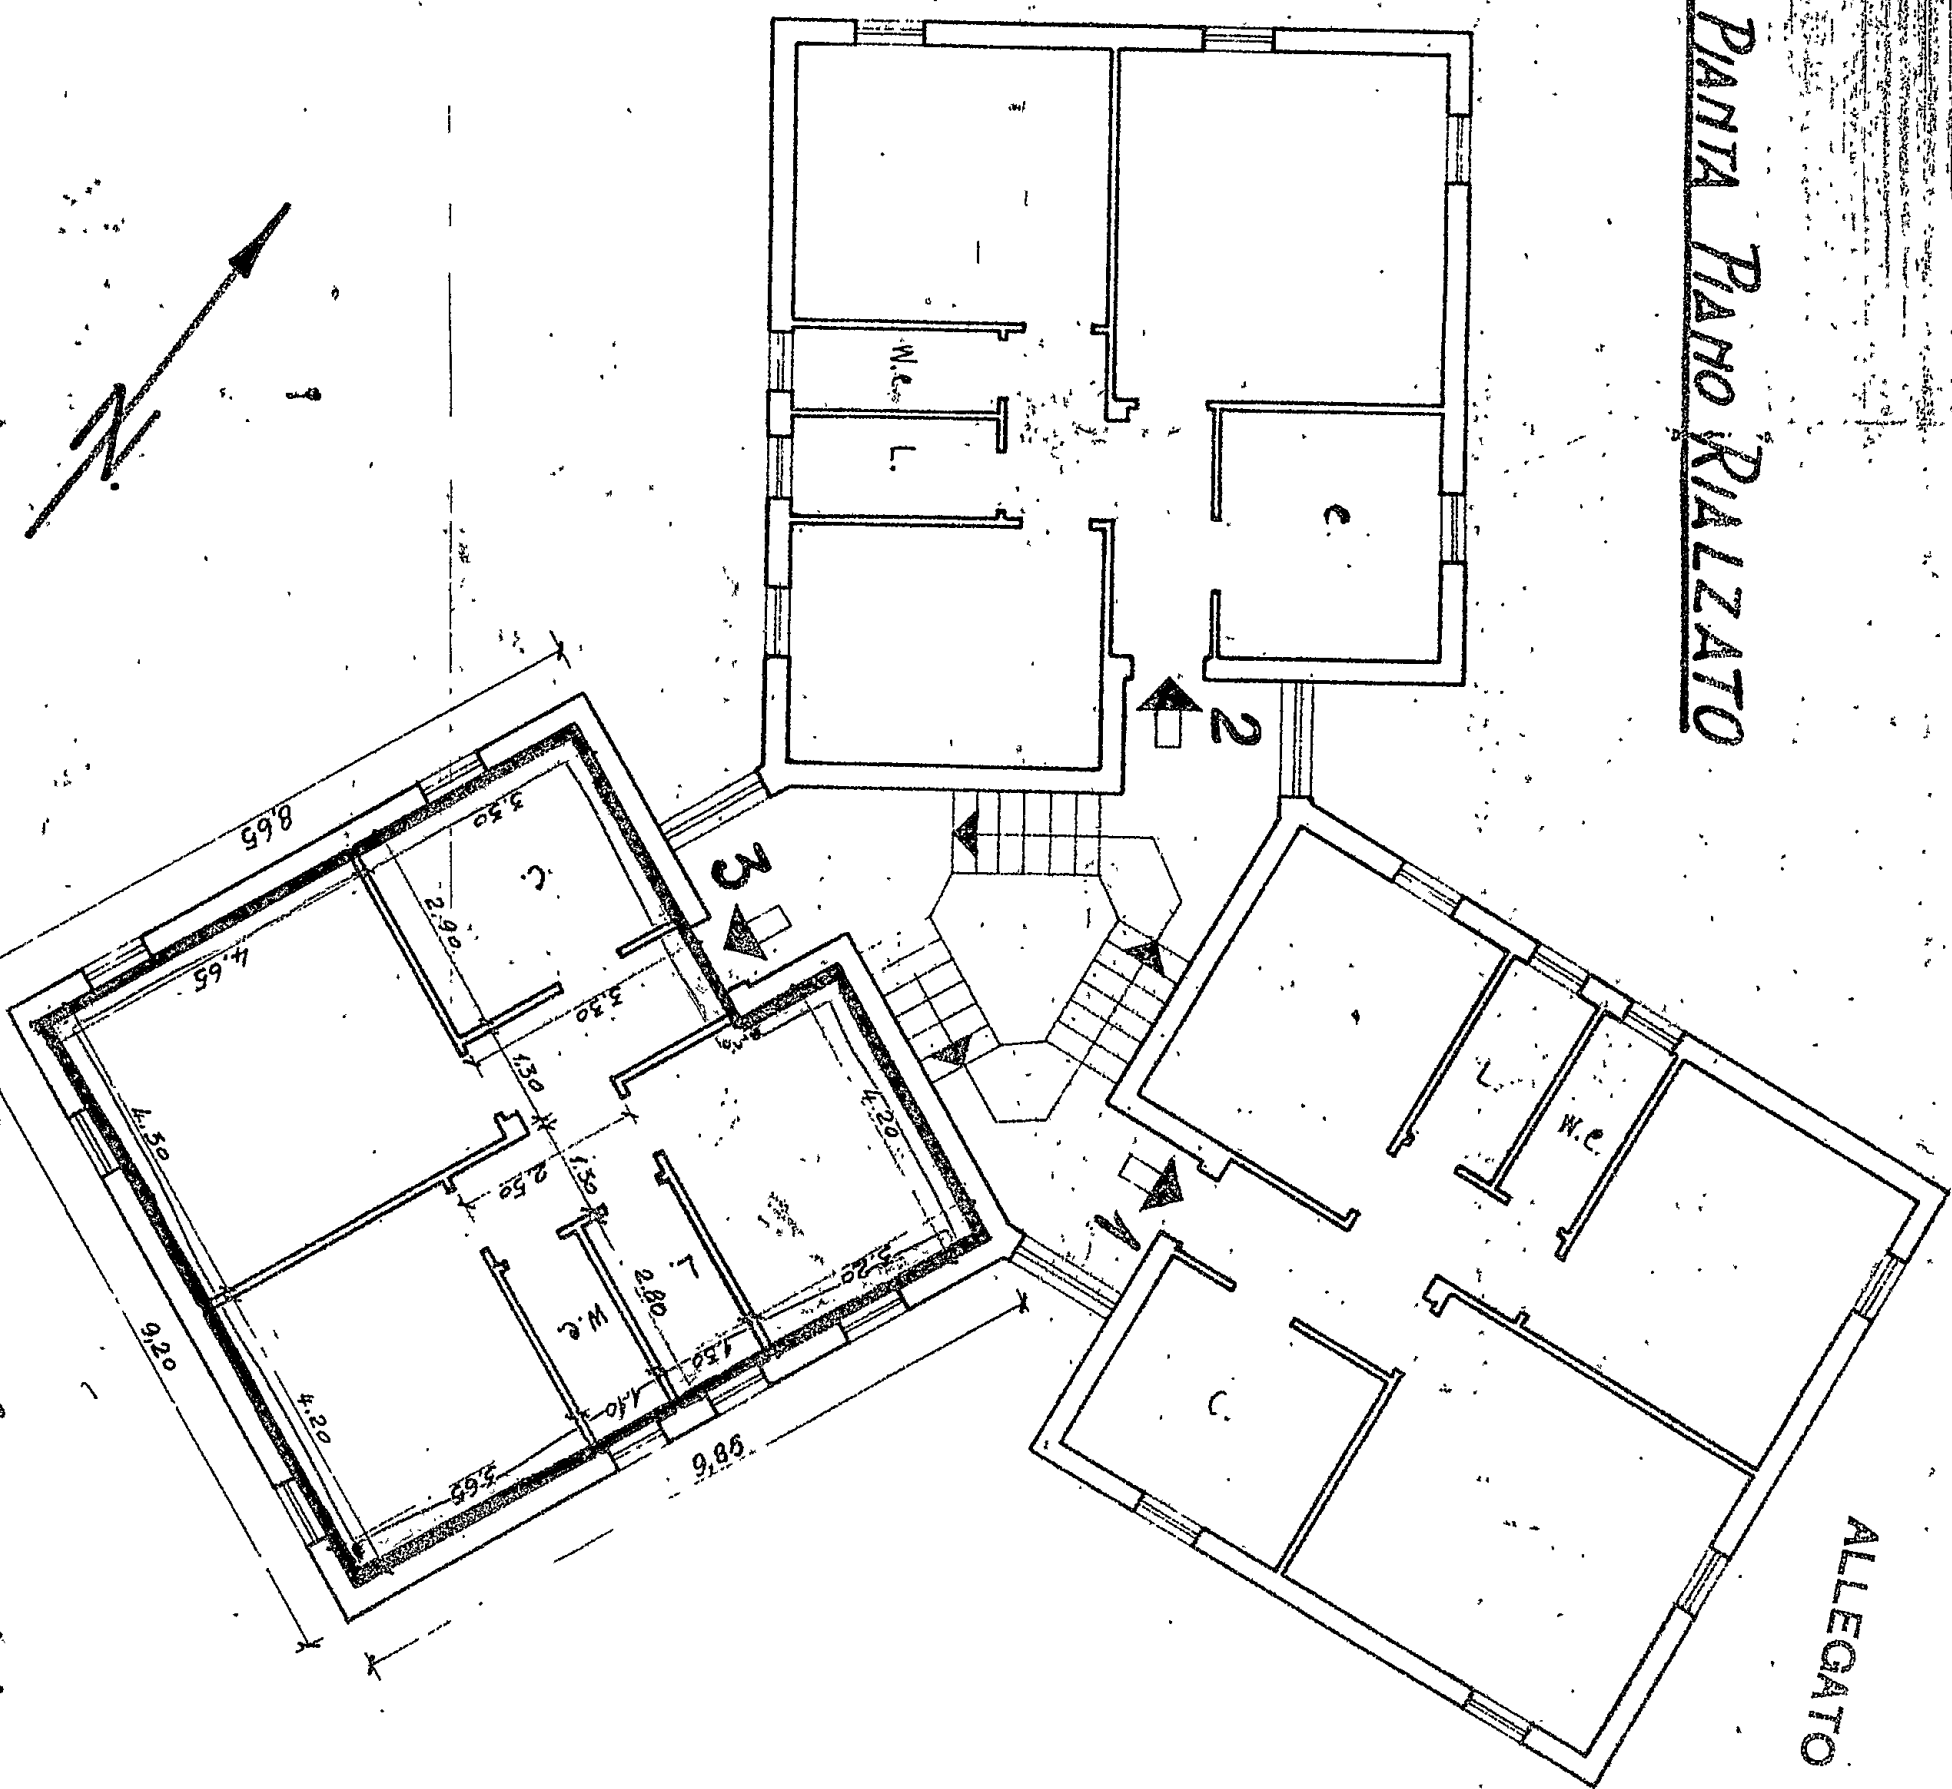

Data della compilazione: Ottobre 1960


SCALA 1:400

Comune di OSTUNI *JS*
 Provincia di BRINDISI
 CANTIERE N. 13575 (GESTIONE INA-CIA)
 Tabbricato *A*
 Località - Melogna
 Via da denominare - Scala Unica

PIANTA PIANO SCANTINATO

RISCATTO

- accir.
- int. 1
 - int. 2
 - int. 3
 - int. 4
 - int. 5
 - int. 6

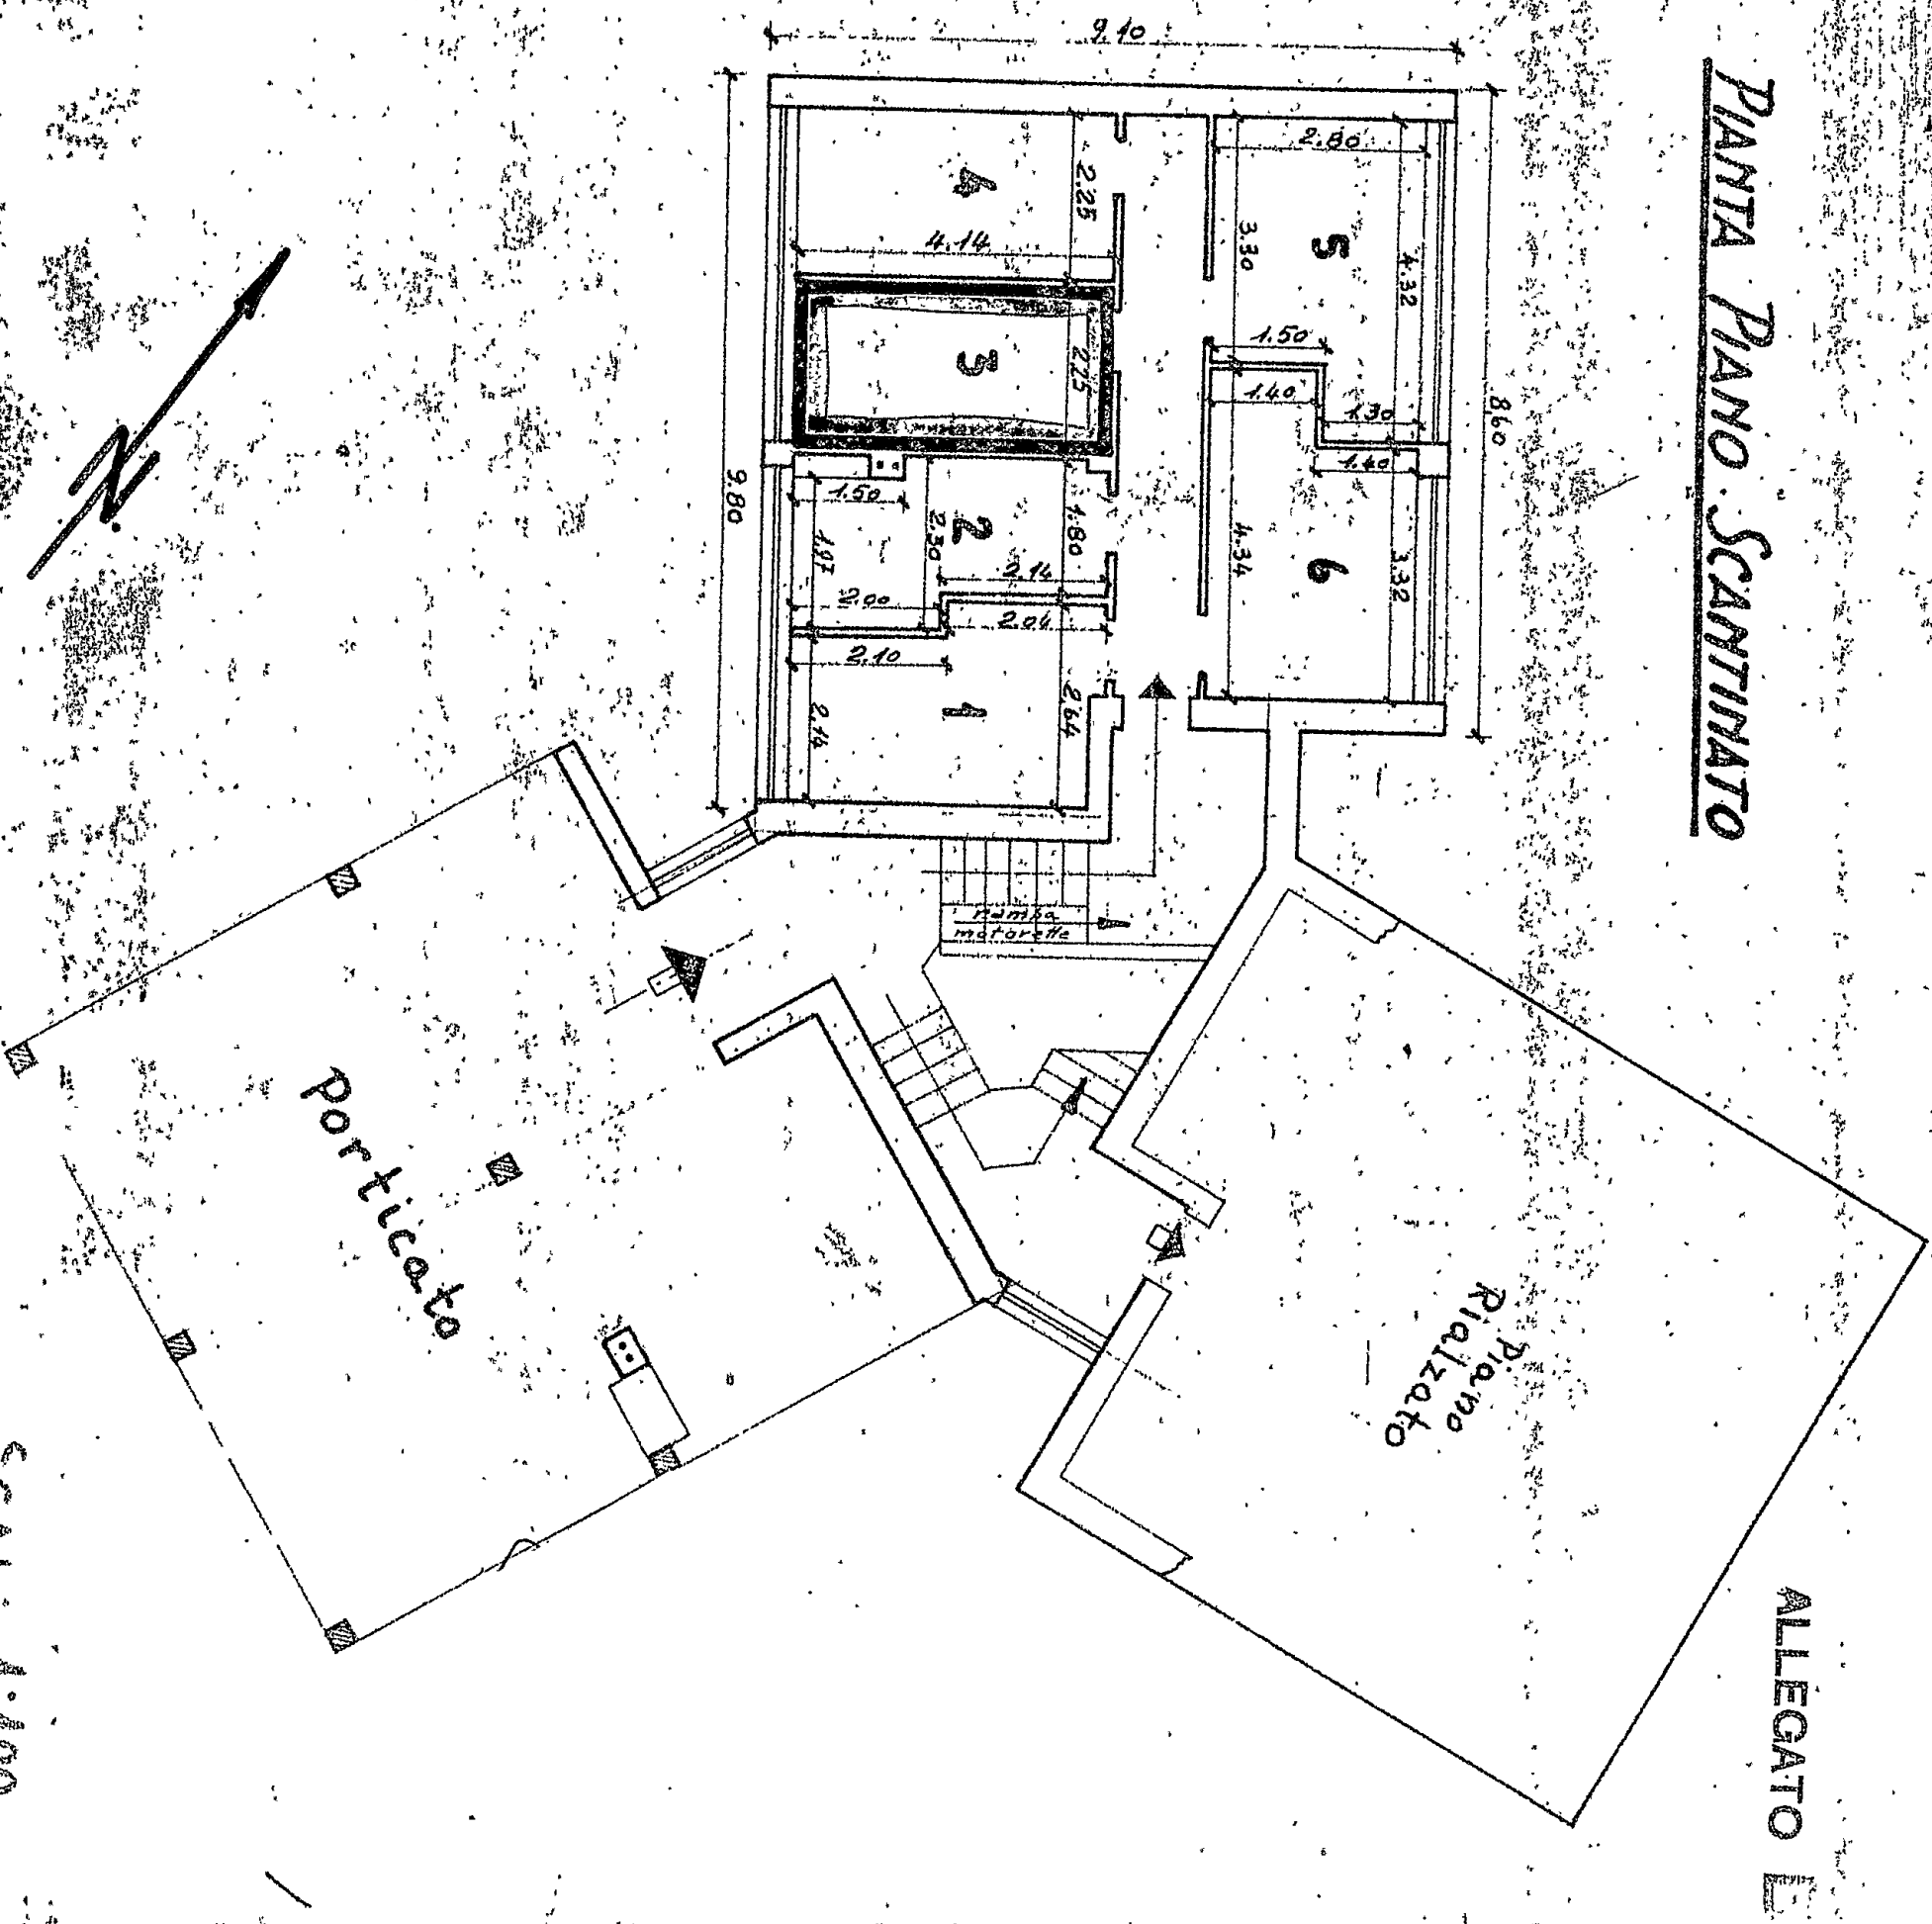

Data della compilazione: Ottobre 1960

Comune di Ostuni

Provincia di Brindisi

CANTIERE N° 13575 (GESTIONE INA CASA)


Fabbricato A

Località Melogno

Via da denominare Scala Unica

MONTA FERRAZZA

RISCATTO

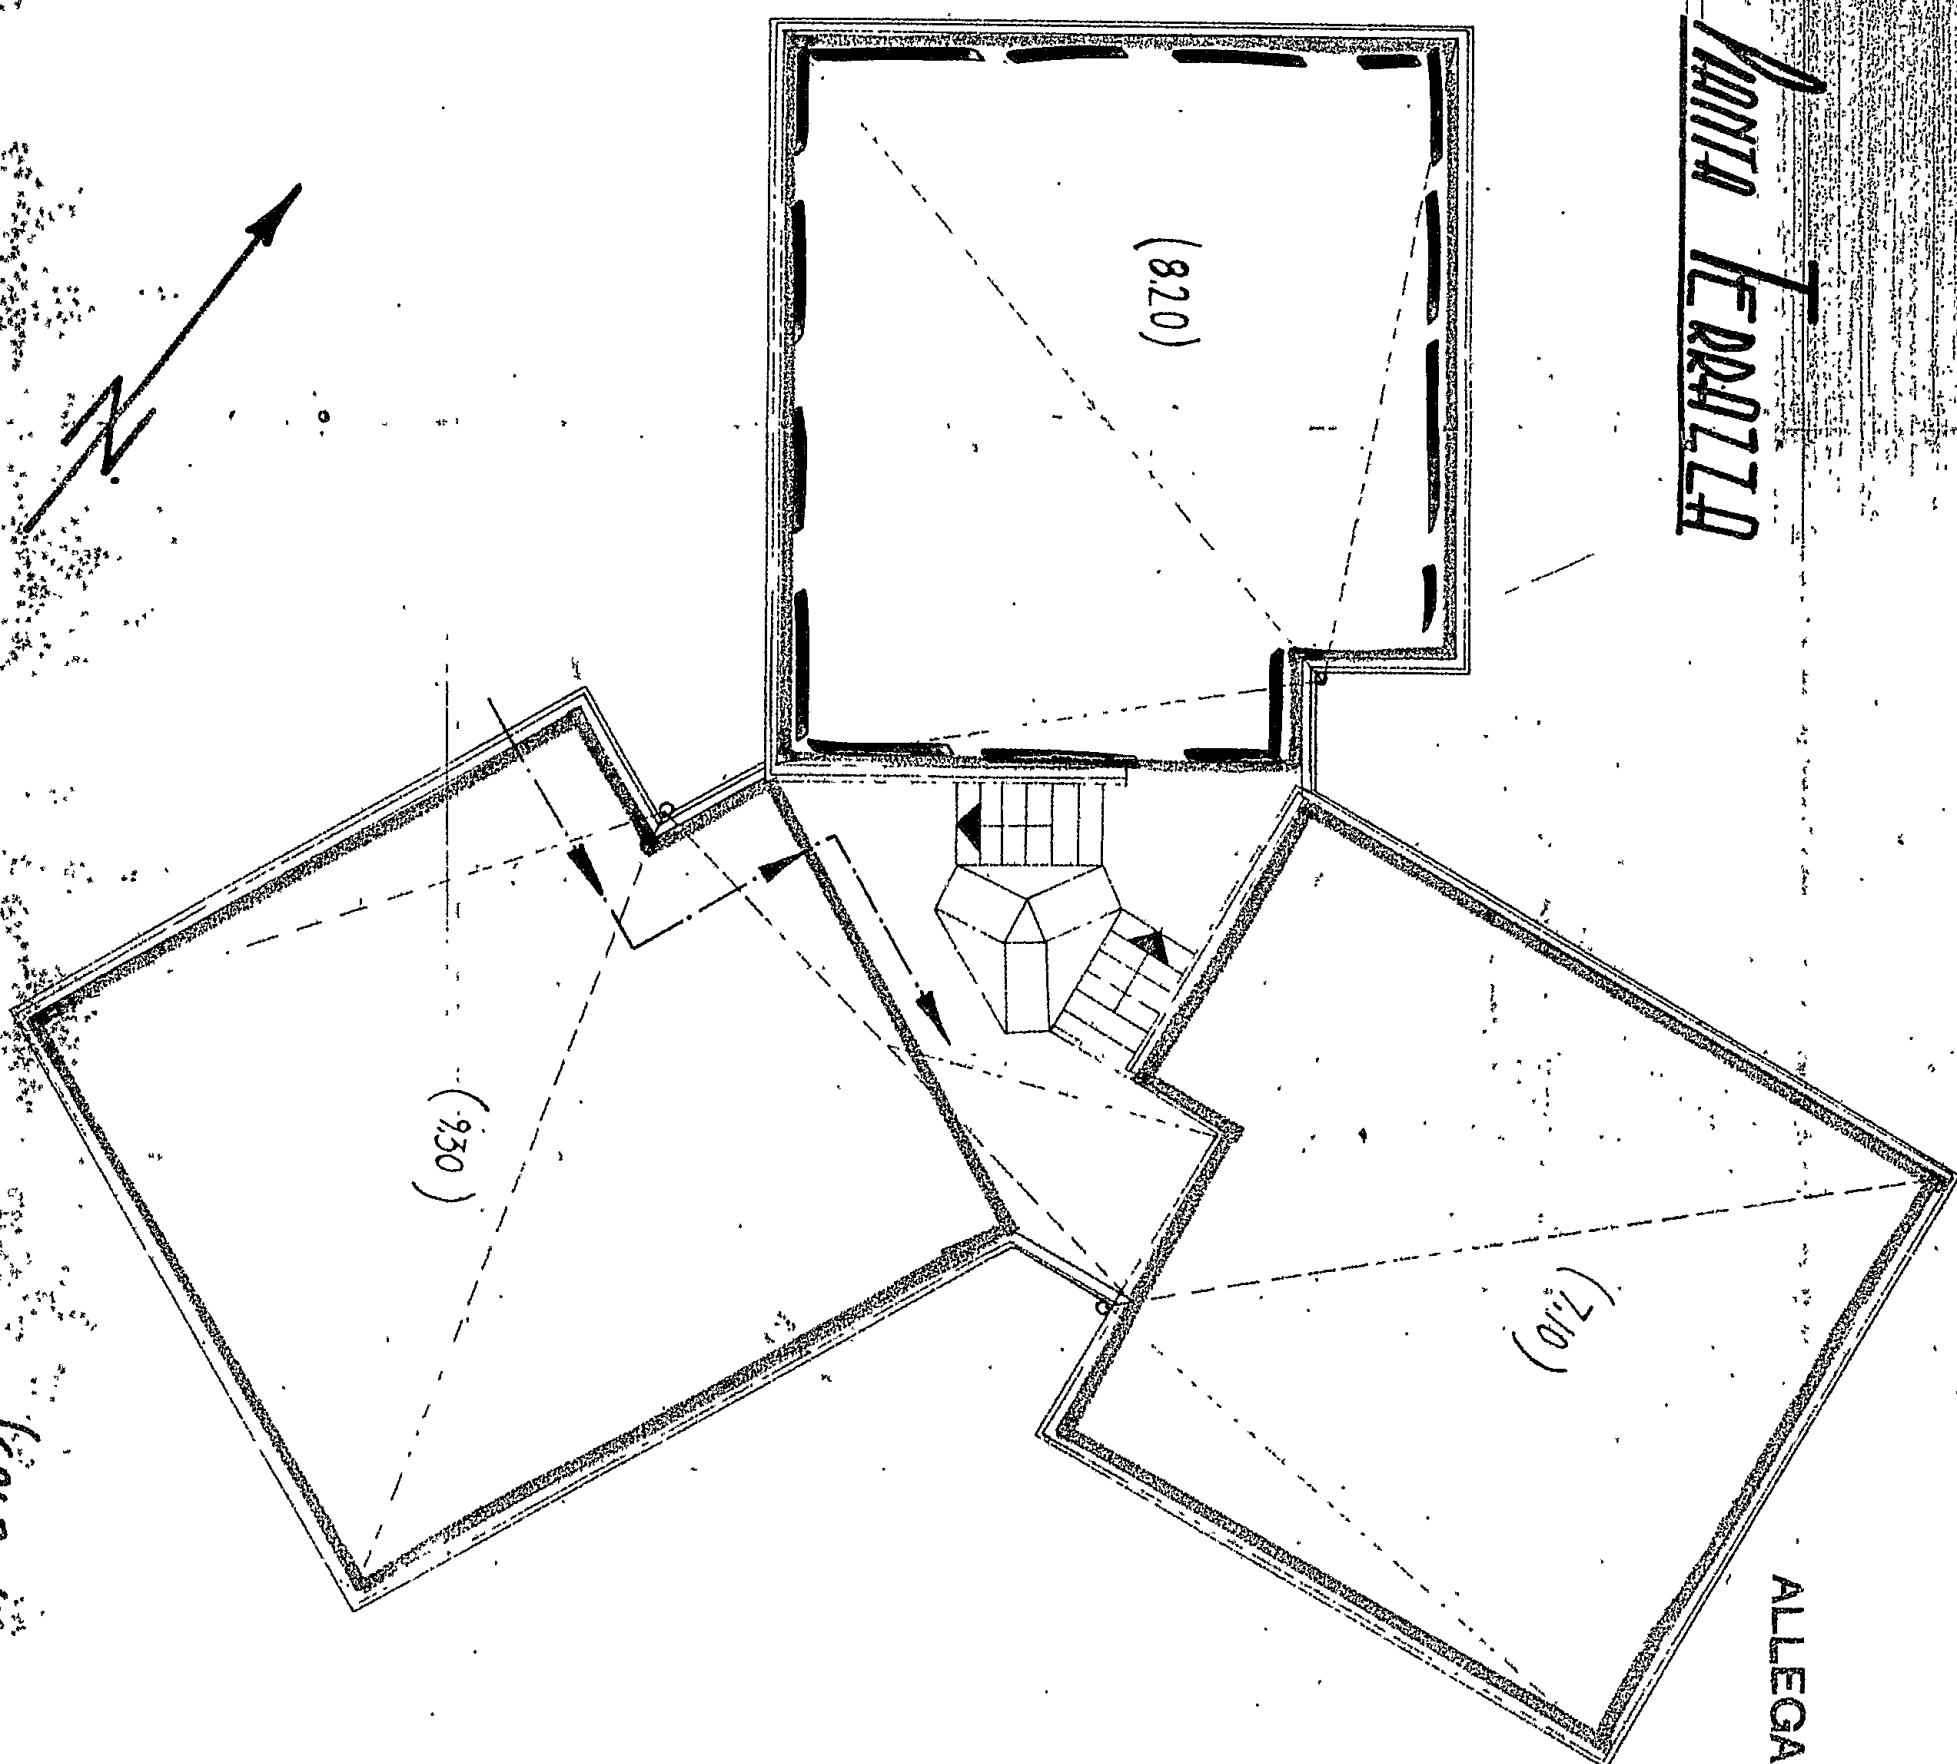

ALLEGATO C

Data della compilazione: Ottobre 1960

Scala 1:100

FABB. A-B-C-D-E-F-G-H-I-L-M-N-O.

ALLEY OX

G I U D E I

VICKI LEE

Diuola

Siola

VIA

140