
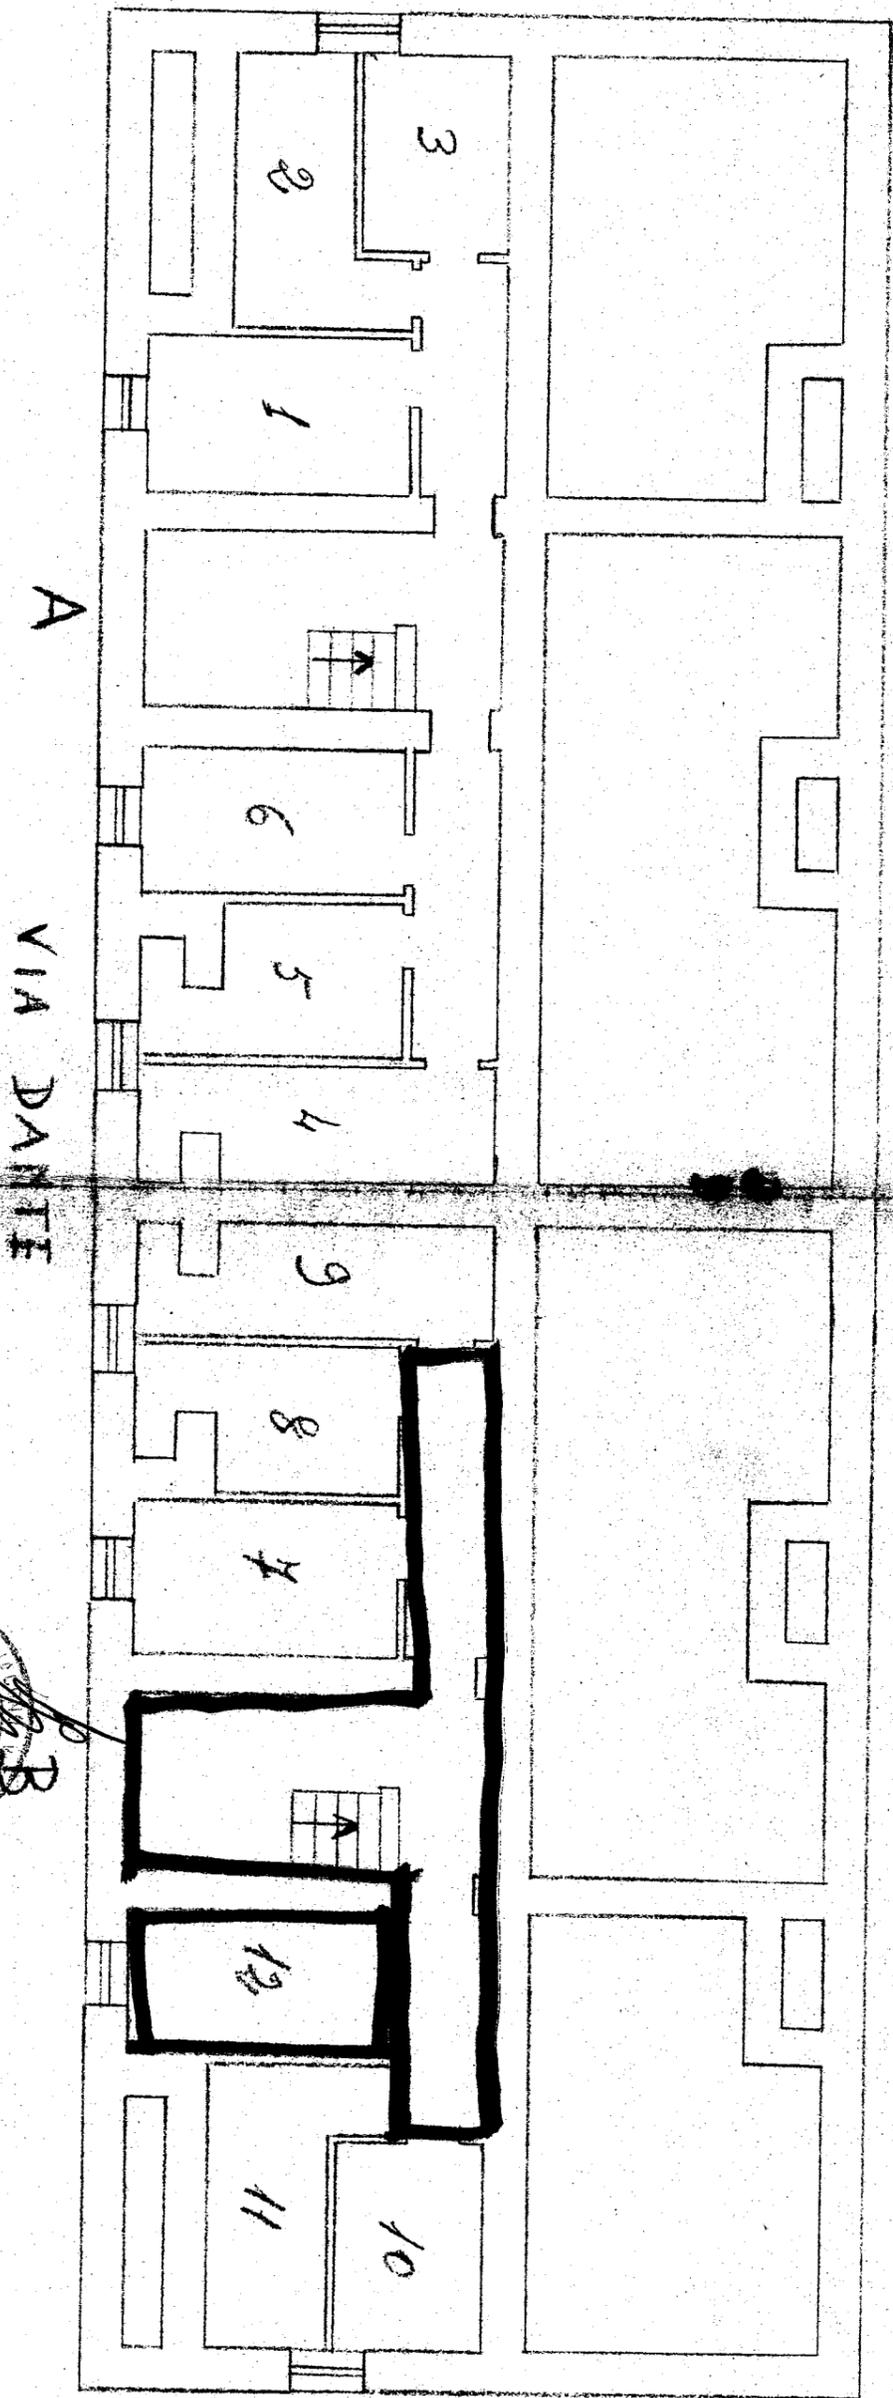


399109

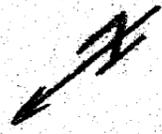

A

VIA DANTE

SCALA DIRETTA




Scala 1:700

PIANTA PIANO



STESSA DITTA

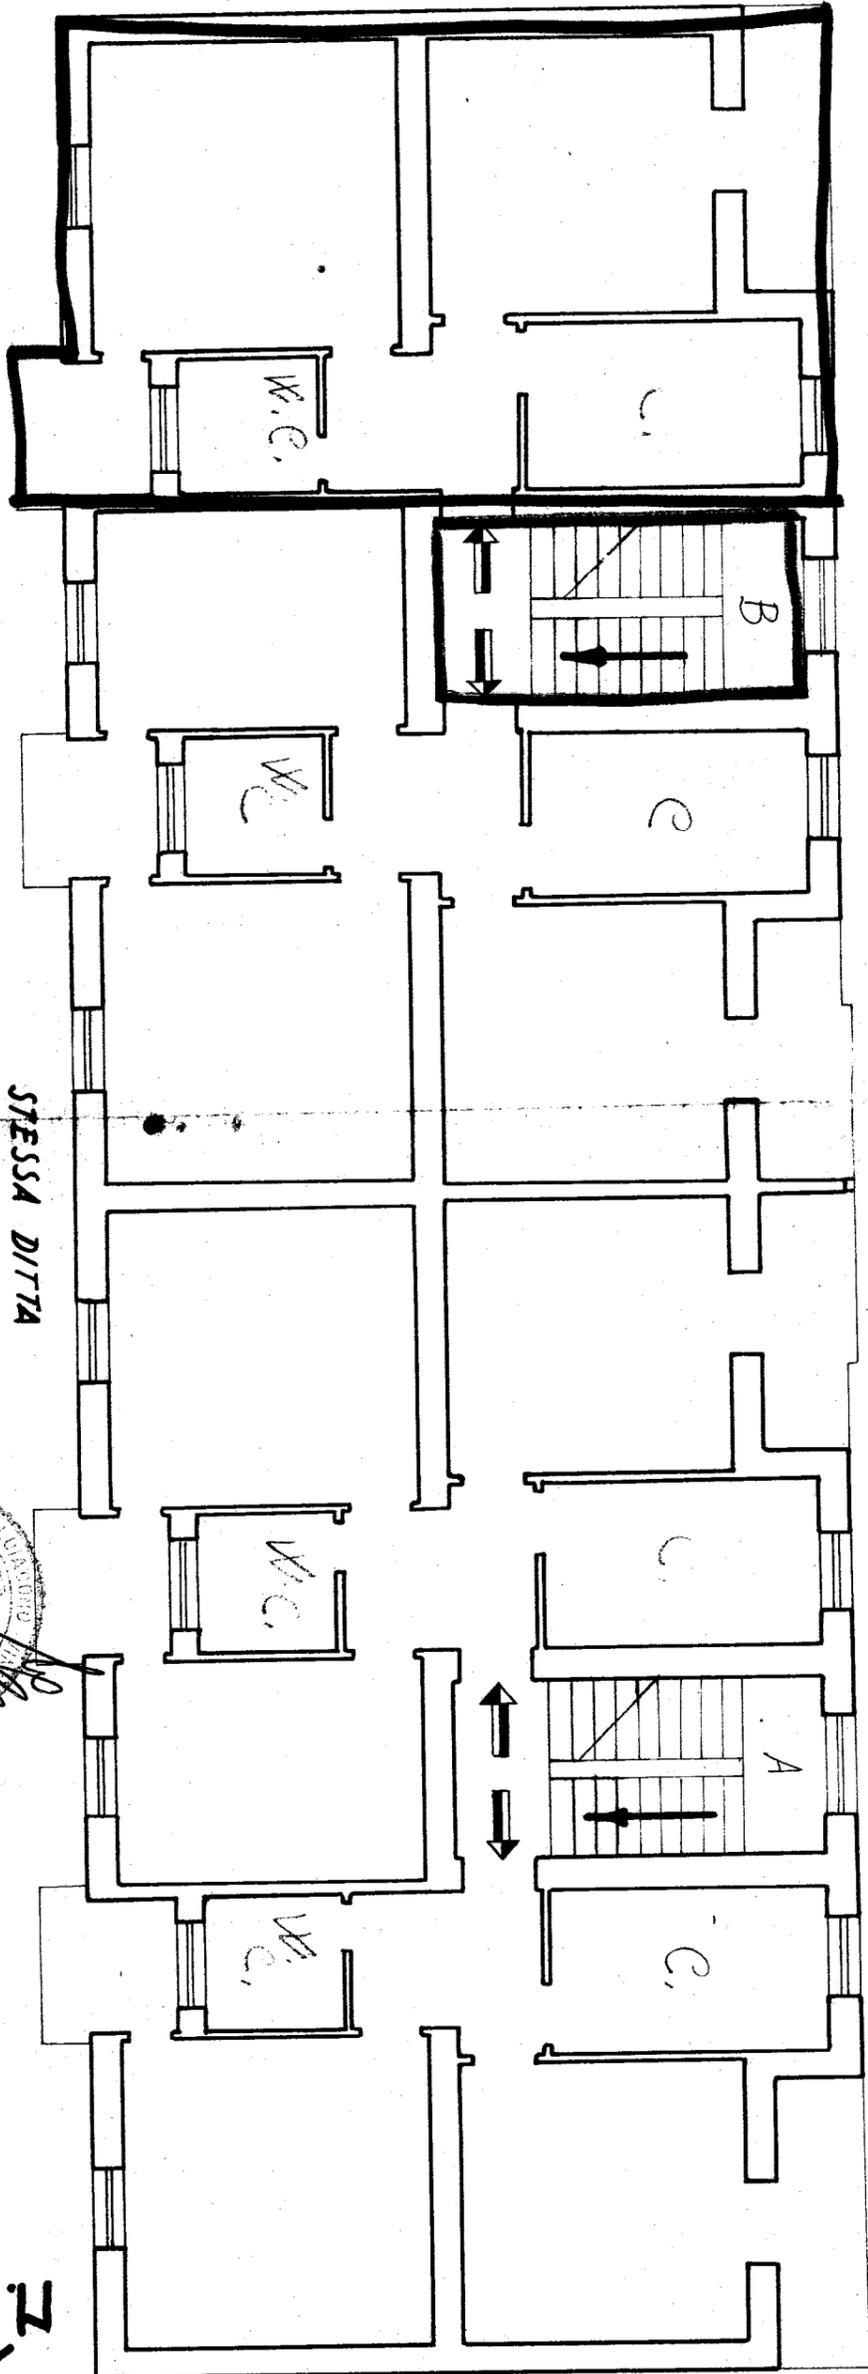

VIA DANTE

STESSA DITTA

Superficie Appartam. mq.

1/4 n Verande n


1/3 n Scantinati n

CASE POPOLARI IN CISTERMINO-LOTTO 1°


SCALA 1:100

PIANTA PIANO

STESSA DITTA

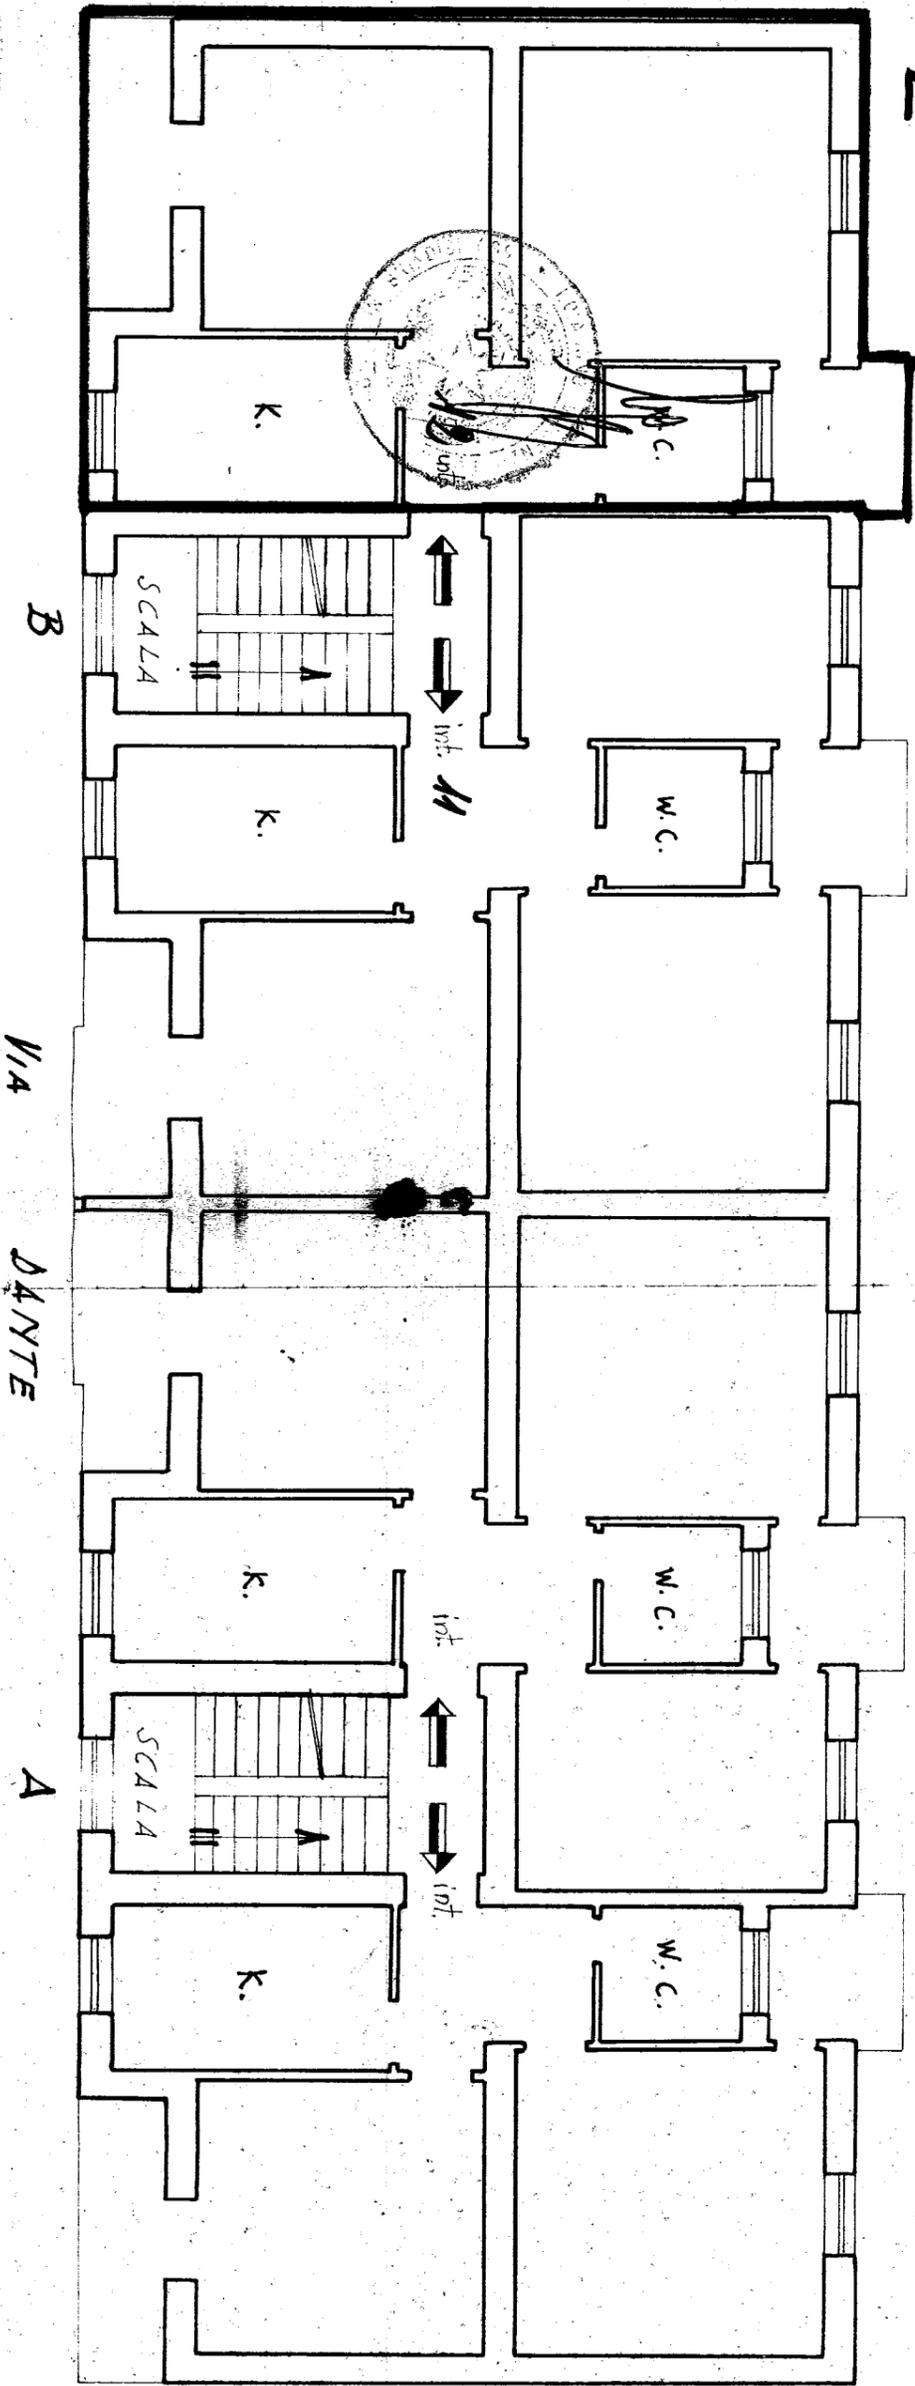

STESSA DITTA

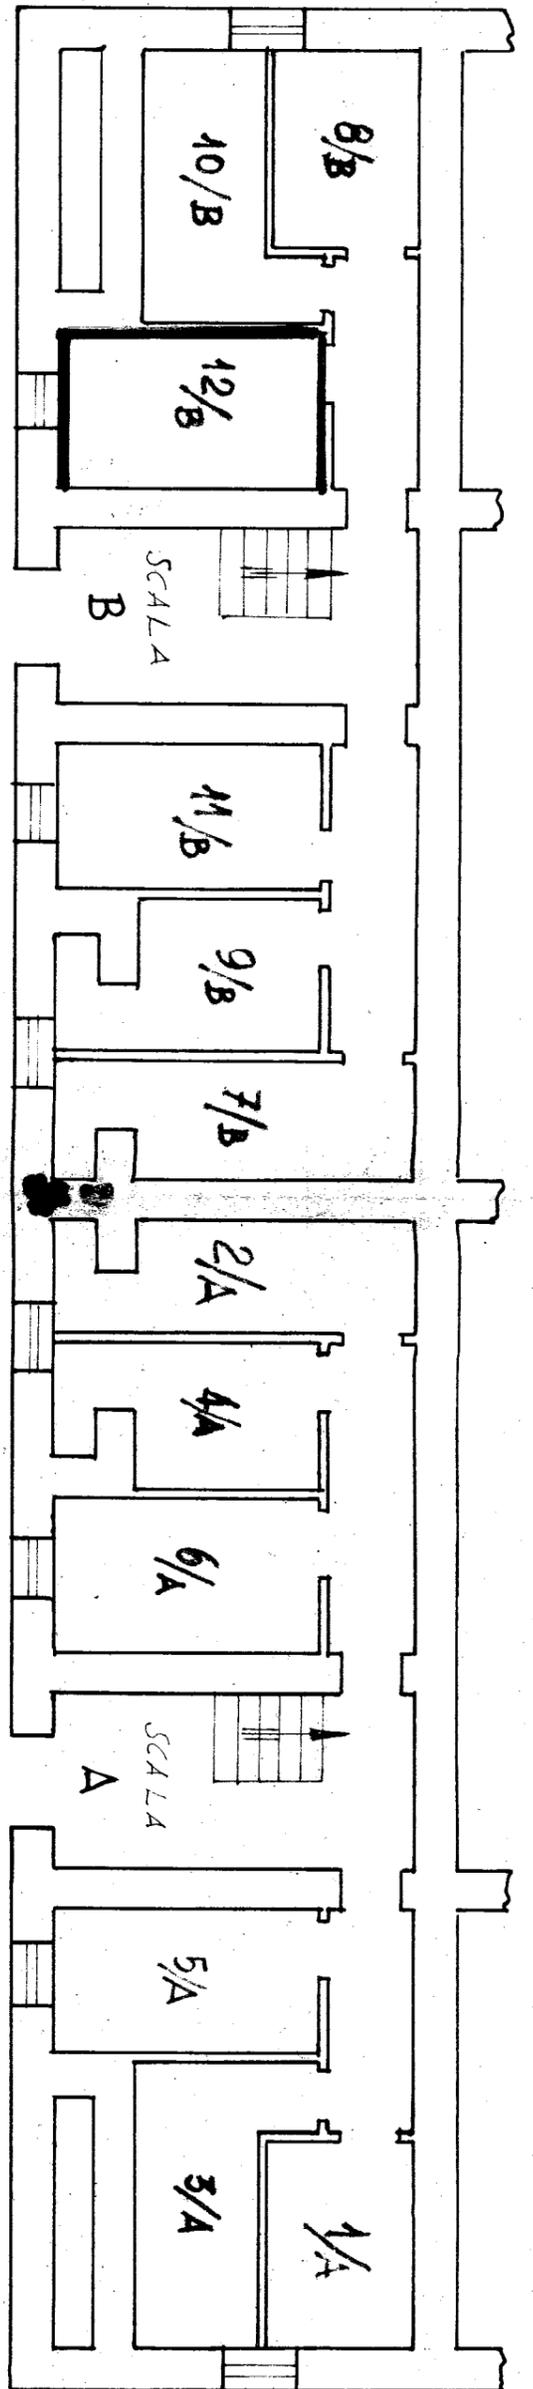

SCANTINATI